

## Keuringsverslag van een elektrische laagspanning- en zeer lage spanningsinstallatie

CONFORM

Datum keuring: 26/07/2018

Inspecteur: Ken Cools

Mentor: Dietr

Installateur: ,

ID-label:

B.T.W. nr.:

IK, nr.:

Merk en type meettoestel: Fluke 1663 Serie Nr.: 4193032

### Plaats van het onderzoek:

Straatnaam Hof Ter Bekestraat  
Huisnummer 38  
Postcode 2018  
Gemeente Antwerpen  
Type woning

### Eigenaar:

Naam H  
Straatnaam Hof Ter Bekestraat  
Huisnummer 38  
Postcode 2018  
Gemeente Antwerpen

EAN : 54

Teller Nr.: : 13087754

### Aard onderzoek:

Herkeuring van huishoudelijke installaties van voor 1981 die bij het gelijkvormigheids-onderzoek of het controlebezoek in overtreding zijn met de voorschriften volgens AREI artikels 274, 278 en 86.

Netbeheerder: EANDIS Spanning: 1~230V Meter / bord verbinding: 10 mm<sup>2</sup> Max beveiliging: 40 A

Aantal borden: 2 Aantal kringen: 17 Isolatie: 21 MΩ

Aardelektrode: Verticaal of schuin in de grond gedreven baren, pennen of geleiders: woning van voor 1981 RE: 25 Ω

### DIFFERENTIEELSCHAKELAAR

| ΔI (mA) | In (A) | In - andere (A) | I <sub>Δt</sub>  | Type | Beveiligde kringen | Test | x 2,5 |
|---------|--------|-----------------|------------------|------|--------------------|------|-------|
| 300     | 40     |                 | 22,5kA2s (3000A) | -    |                    | Ok   |       |
| 30      | 40     |                 | 22,5kA2s (3000A) | -    |                    | Ok   |       |

### BESCHRIJVING INSTALLATIE

| Aantal kringen              | Curve                                                         | Bescherming IN (A)       | (andere)                                                      | P                                    | Sectie (mm <sup>2</sup> )                                     |
|-----------------------------|---------------------------------------------------------------|--------------------------|---------------------------------------------------------------|--------------------------------------|---------------------------------------------------------------|
| Zie schema                  |                                                               |                          |                                                               |                                      |                                                               |
| Visueel nazicht (algemeen)  | <input checked="" type="radio"/> OK <input type="radio"/> NOK | Directe aanraking        | <input checked="" type="radio"/> OK <input type="radio"/> NOK | Indirecte aanraking                  | <input checked="" type="radio"/> OK <input type="radio"/> NOK |
| Aansluitingen               | <input checked="" type="radio"/> OK <input type="radio"/> NOK | Correcte schema's        | <input checked="" type="radio"/> OK <input type="radio"/> NOK | schema in bijlage door Aceg vzw      | <input checked="" type="checkbox"/>                           |
| Equipotentiale verbindingen | <input checked="" type="radio"/> OK <input type="radio"/> NOK | niet van toepassing      | <input type="radio"/> in afwachting                           |                                      |                                                               |
| Continuïteit                | <input checked="" type="radio"/> OK <input type="radio"/> NOK | Verlichting / toestellen | <input type="radio"/> OK <input type="radio"/> NOK            | <input checked="" type="radio"/> NVT |                                                               |

### OPMERKINGEN - INBREUKEN - NOTA'S

O5 De verlichting is nog niet definitief geplaatst.

### BESLUIT

- ☒ De elektrische installatie voldoet aan de voorschriften van het AREI. De volgende periodieke keuring is te voorzien voor 26/7/2043
- ☒ De nodige maatregelen werden genomen, zodat de ingangsklemmen van de automatische differentieelstroominrichting, geplaatst aan het begin van de installatie, ontoegankelijk zijn gemaakt door verzegeling.
- ☒ Het (de) ééndraads- en opstellingsschema(s) werden door het erkend organisme voor gezien getekend.
- ☐ De elektrische installatie voldoet niet aan de voorschriften van het AREI. Een aanvullend bezoek moet door hetzelfde organisme worden uitgevoerd. De werken, nodig om de inbreuken te doen verdwijnen die opgemerkt werden tijdens het controlebezoek, moeten zonder vertraging uitgevoerd worden en alle maatregelen moeten getroffen worden opdat de in overtreding zijnde installatie, indien zij in dienst blijft, geen gevaar vormt voor de personen of goederen.
- ☐ De elektrische installatie voldoet niet aan de voorschriften van het AREI. Het controlebezoek voorzien door art. 276bis van het AREI, moet plaats hebben uiterlijk 18 maanden na de datum van de verkoopakte. De gegevens van de nieuwe eigenaar worden ons bezorgd na het verlijden van de akte. Indien de herkeuring gebeurt door een ander erkend organisme, dient deze ons hiervan op de hoogte te brengen.


Deze pdf-versie van het keuringsverslag is de originele versie en mag worden verspreid..

Aantal bijlage(n): 2



## VRIJGAVE VAN HET KEURINGSVERSLAG

De inspecteur Ken Cools

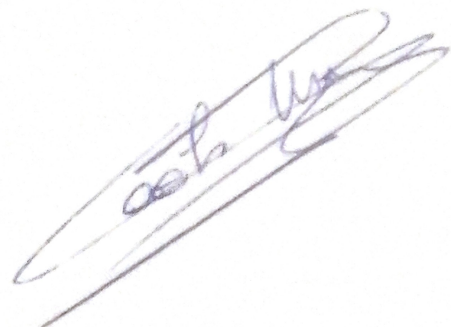

## Plichten van de eigenaar, beheerder, huurder voor de installatie onderworpen aan het AREI

- Het verslag dient te worden bewaard in het dossier van de elektrische installatie.
- Elke wijziging dient te worden vermeld in het elektrisch dossier.
- Elk ongeval overkomen van personen en te wijten, rechtestreeks, of onrechtstreeks, aan de aanwezigheid van de elektrische installatie dient onmiddellijk meegedeeld te worden aan de FOD economie, KMO, middenstand en Energie – algemene directie energie, afdeling gas – elektriciteit

## Kwaliteit

- De reproductie van dit document is enkel toegelaten in zijn integrale vorm en enkel met het schriftelijk akkoord van het controleorganisme en de aanvrager.
- De keuring beperkt zich tot de zichtbare en normaal toegankelijke delen van de installatie.

www.aceg.be






02 / 880.88.90

BE06 7340 3288 4322 - BTW BE0839 866 481


## Stappenplan voor een installatie die conform is:

| Stap 1                                                                         | Stap 2                                                                          | Stap 3                                                    | Stap 4                                                      |
|--------------------------------------------------------------------------------|---------------------------------------------------------------------------------|-----------------------------------------------------------|-------------------------------------------------------------|
| Lees dit proces-verbaal zorgvuldig en besteed aandacht aan de eventuele nota's | Indien u belangrijke uitbreidingen doet aan uw installatie, laat opnieuw keuren | De volgende periodieke keuring is voorzien voor 26/7/2043 | ACEG staat tot uw dienst voor alle noodzakelijke keuringen. |



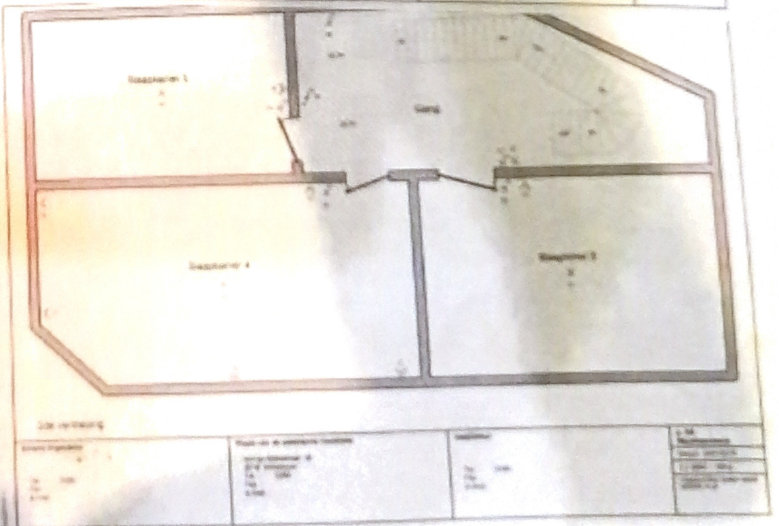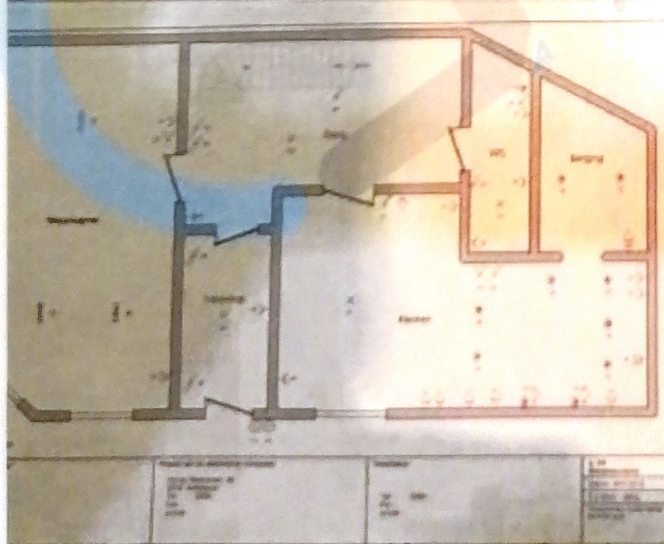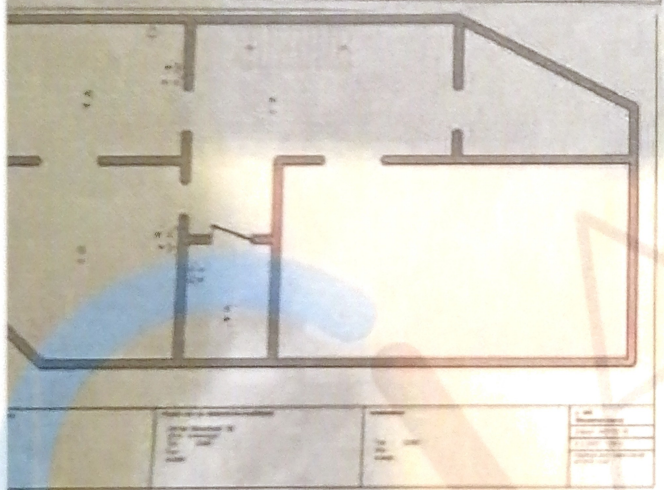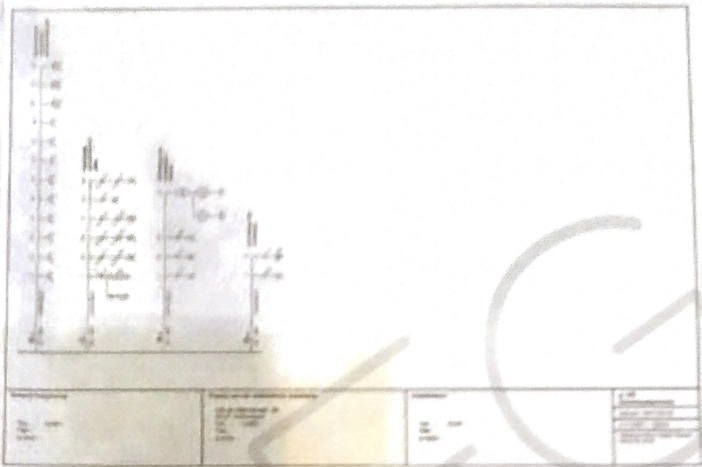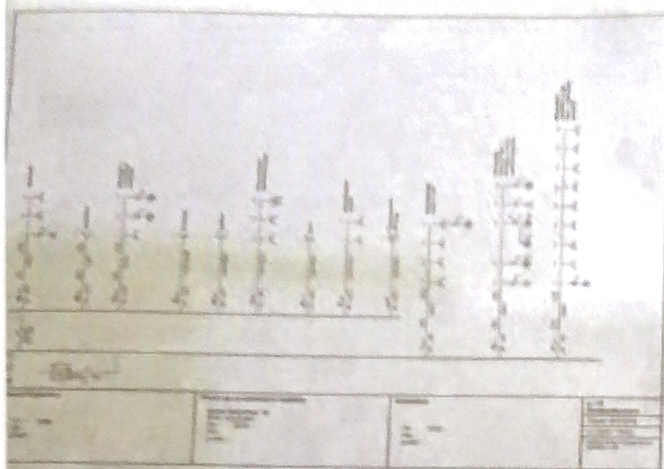



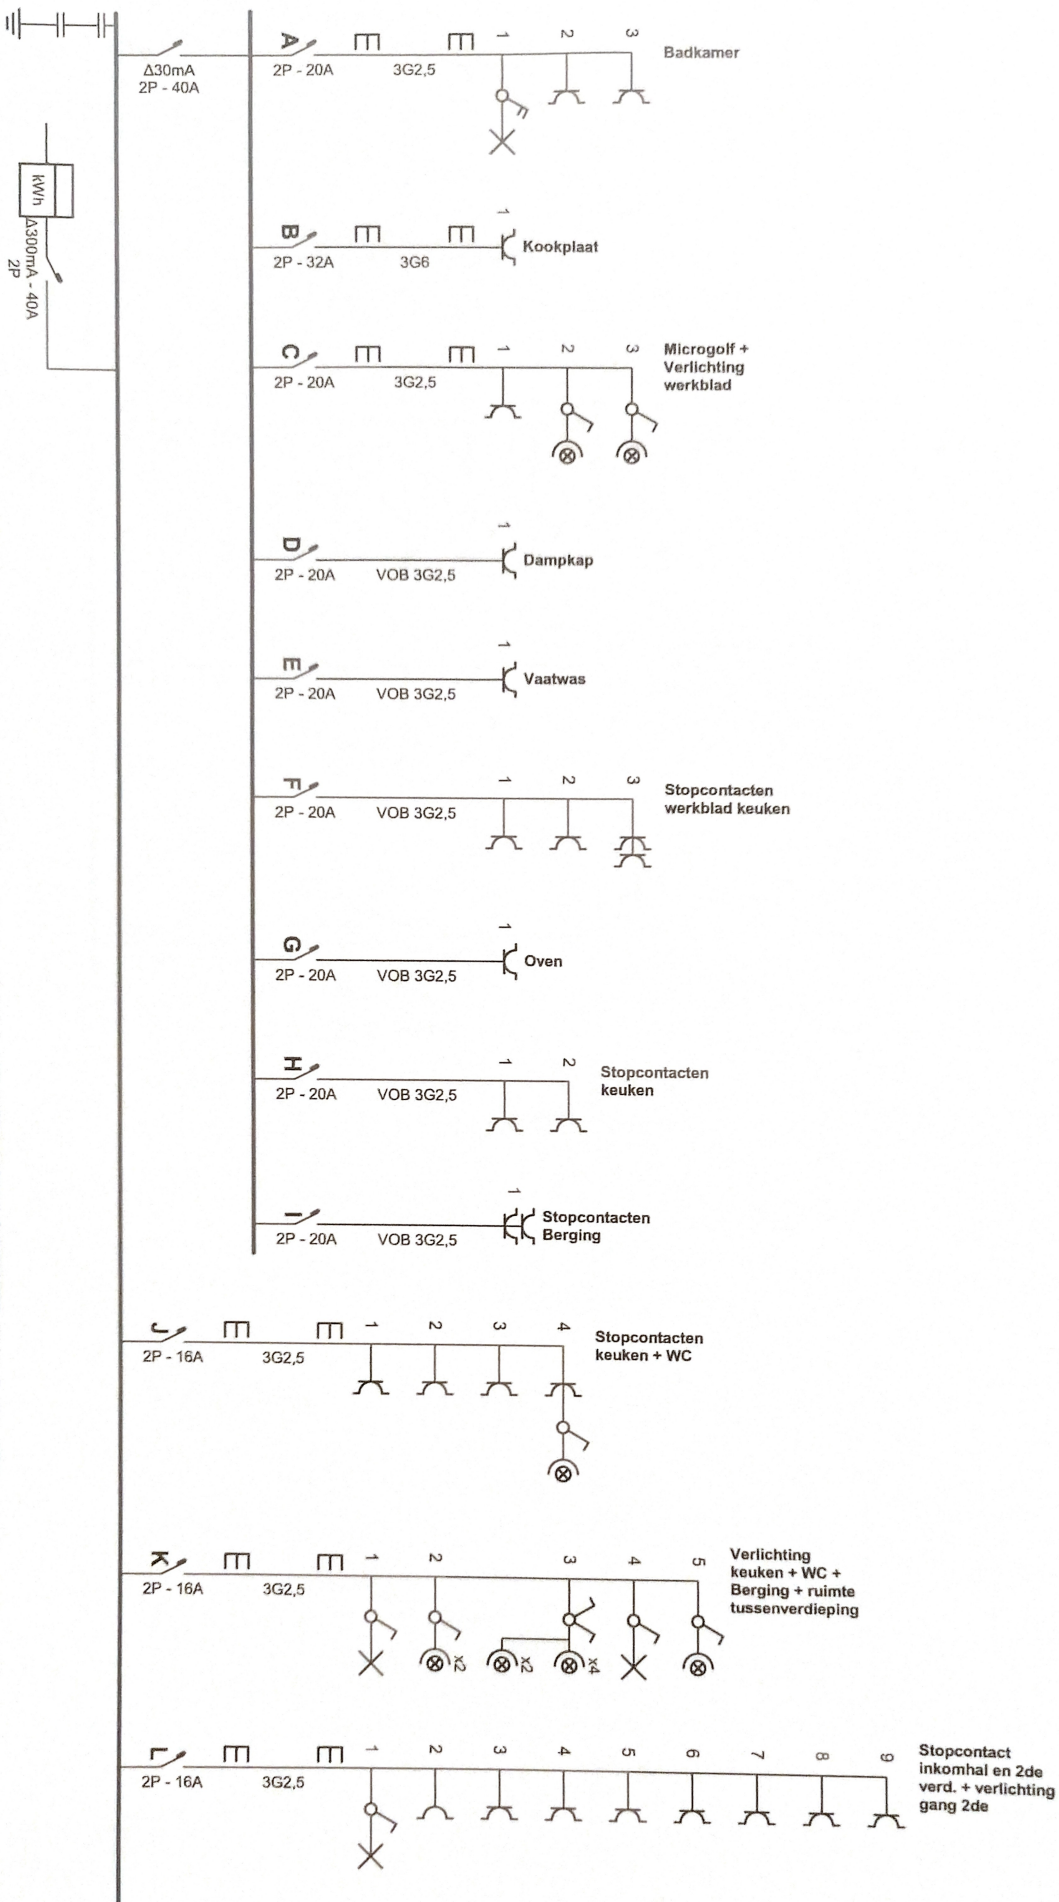

Tel.: - GSM: -  
Fax: -  
e-mail: -

Hof ter Bekestraat 38  
2018 Antwerpen  
Tel.: - GSM: -  
Fax: -  
e-mail: -

Tel.: - GSM: -  
Fax: -  
e-mail: -


p. 1/6  
Eendraadschema

Datum: 9/07/2018

2 x 230V ~ 50Hz

Getekend door Azidan Kamal  
04/9/78, 14,65



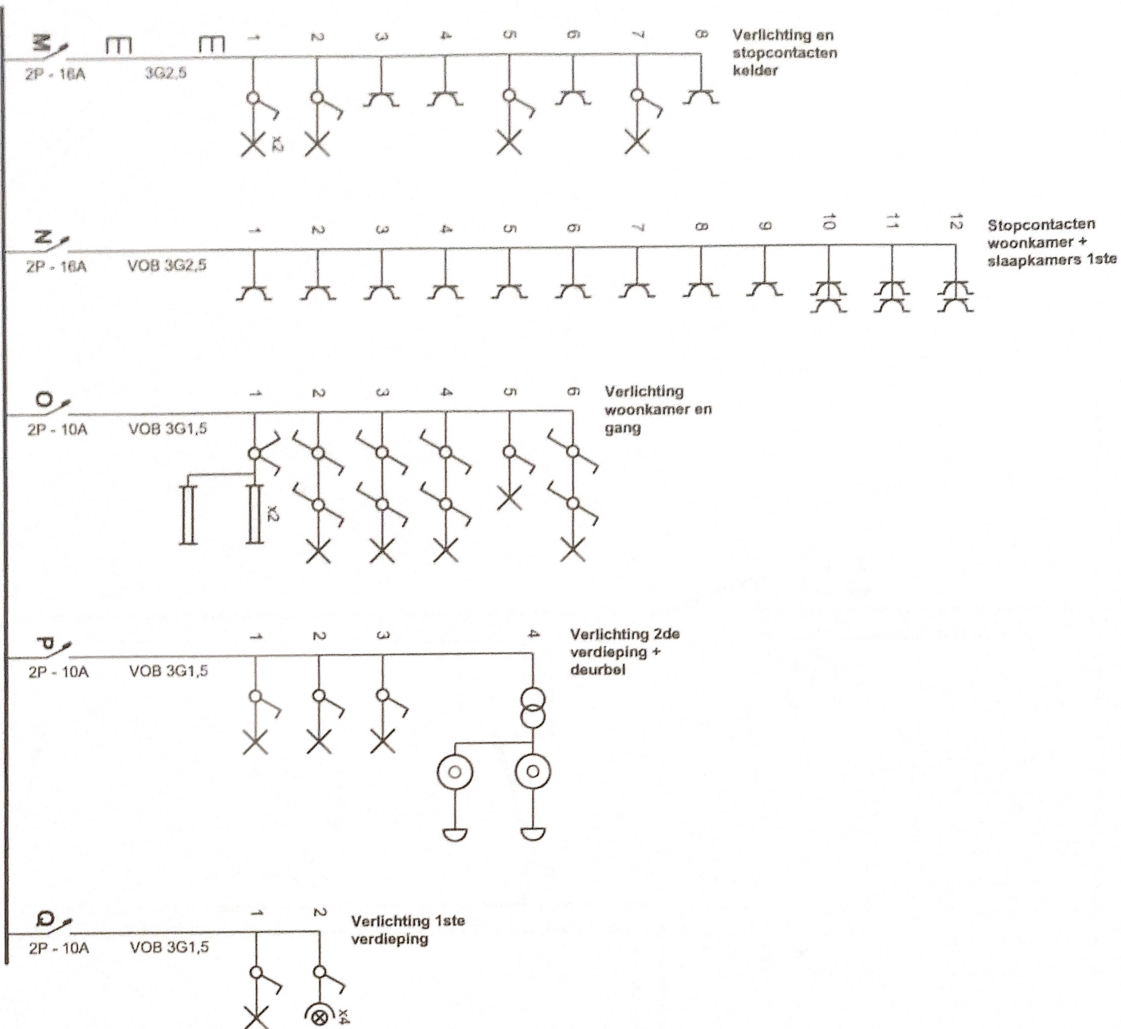

Erkend Organisme

Tel.: - GSM: -  
Fax: -  
e-mail: -

Plaats van de elektrische installatie

Hof ter Bekestraat 38  
2018 Antwerpen  
Tel.: - GSM: -  
Fax: -  
e-mail: -

Installateur

Tel.: - GSM: -  
Fax: -  
e-mail: -


p. 2/6  
Eendraadschema

Datum: 9/07/2018

2 x 230V ~ 50Hz

Getekend door Azdan Kamal  
0479/78.14.65



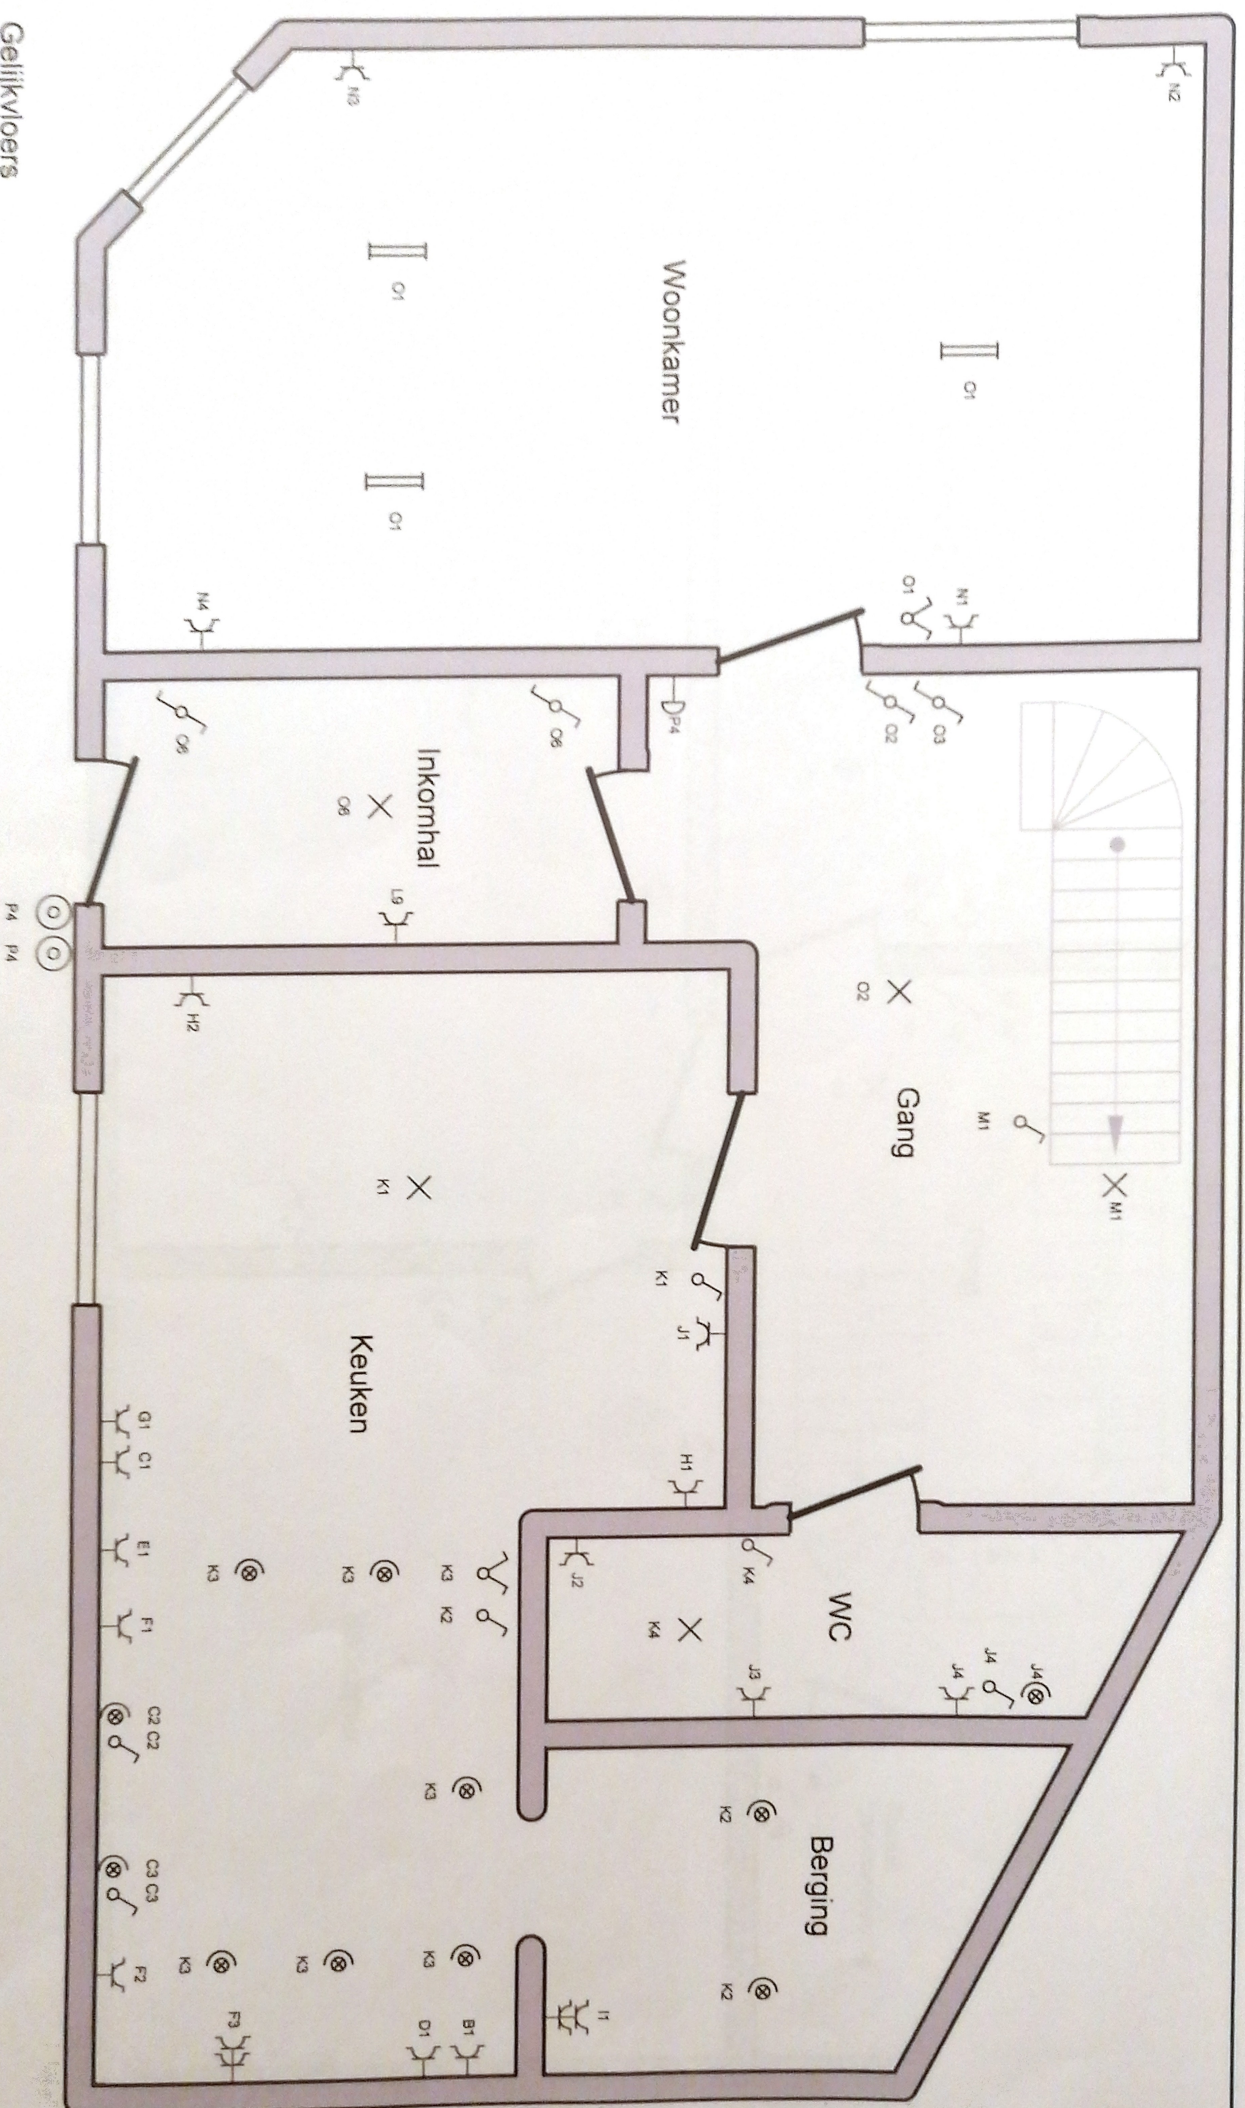

Gelijkvloers

Erkend Organisme

Tel.: - GSM: -  
Fax: -  
e-mail: -

Plaats van de elektrische installatie

Hof ter Bekestraat 38  
2018 Antwerpen  
Tel.: - GSM: -  
Fax: -  
e-mail: -

Installateur

Tel.: - GSM: -  
Fax: -  
e-mail: -


p. 3/6  
Situatieschema

Datum: 9/07/2018

2 x 230V ~ 50Hz

Gefleurd door Azidan Kamal  
04/79/78 14.65



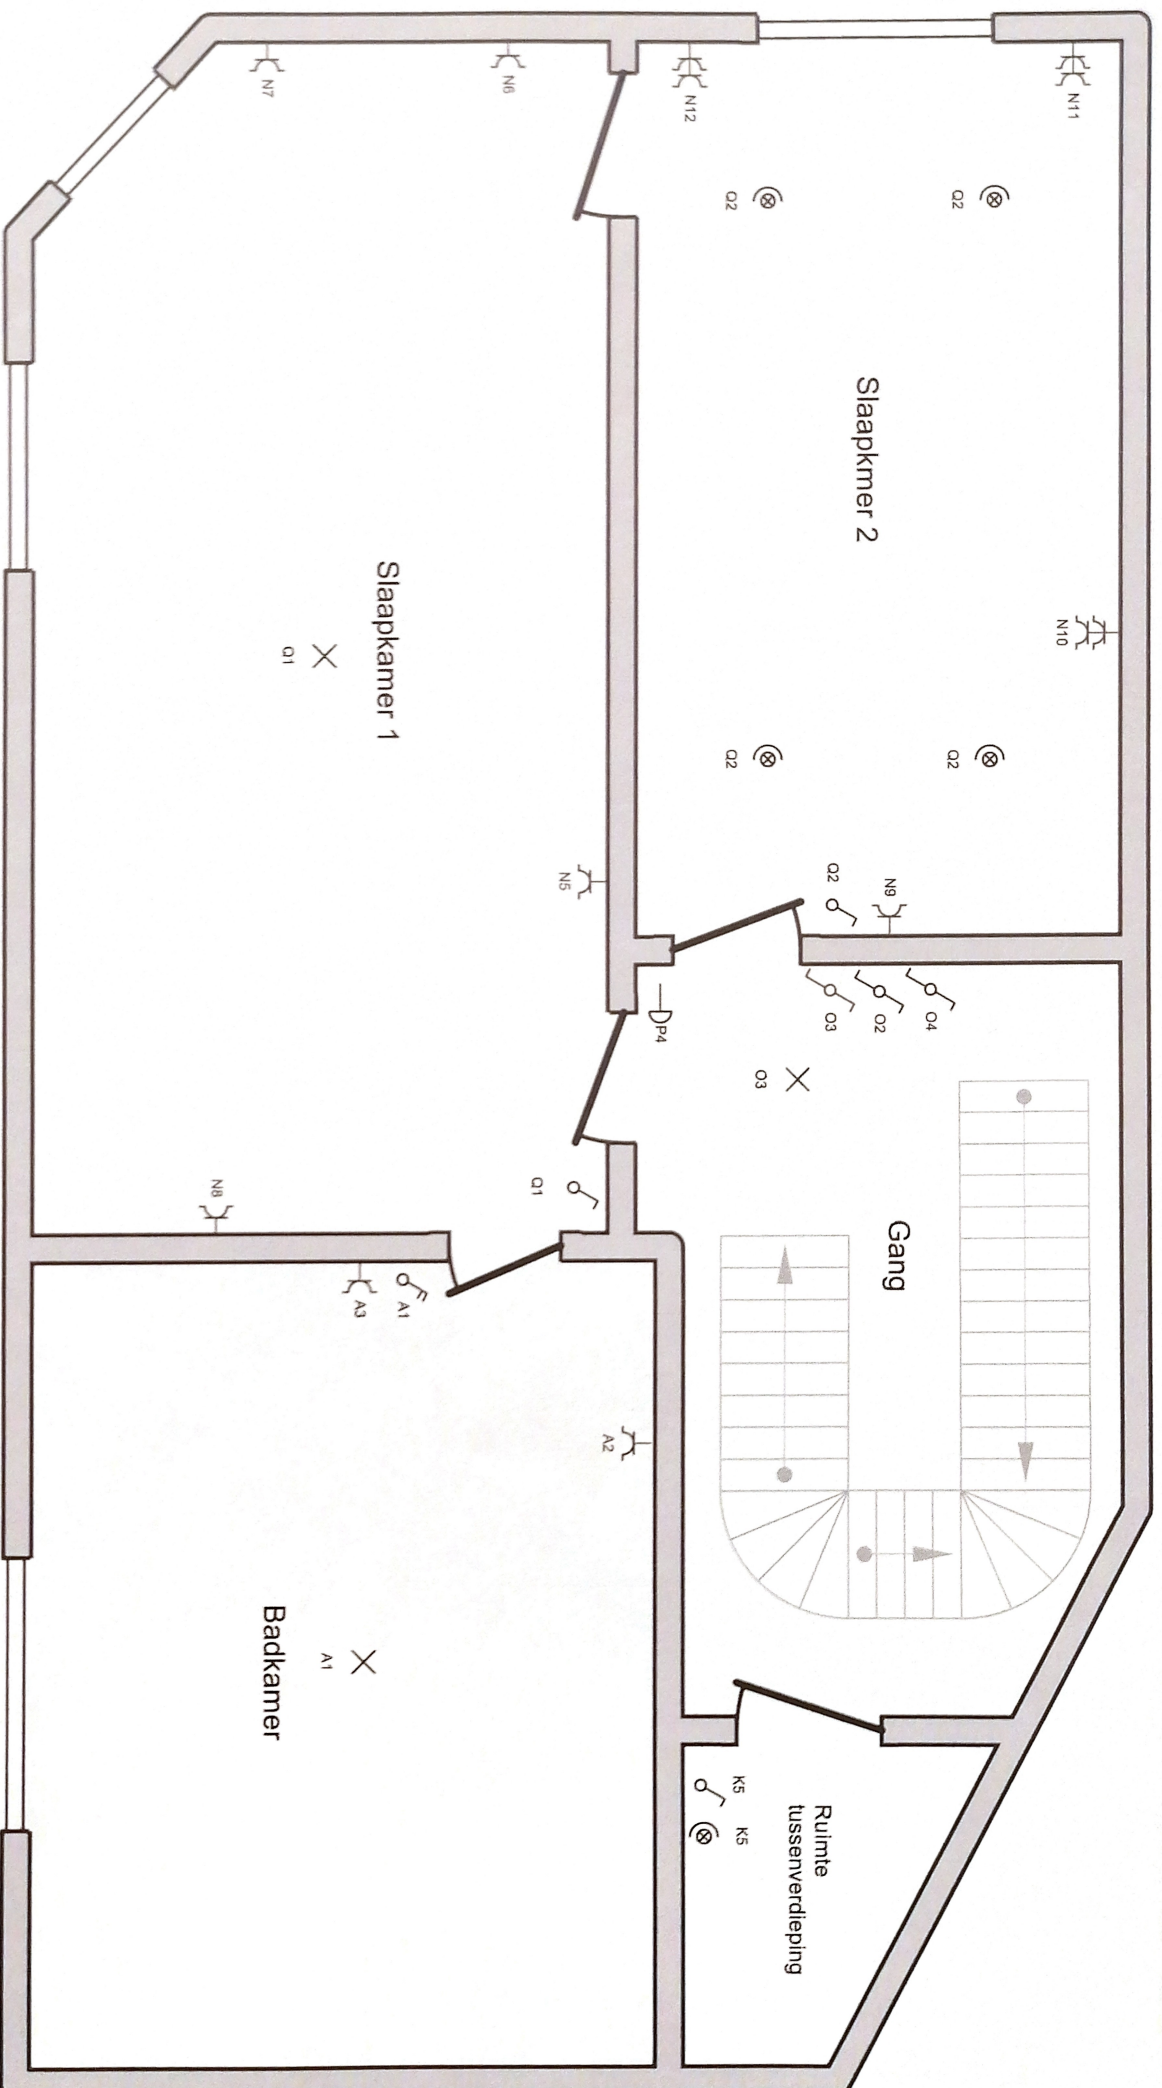

## 1ste verdieping

### Erkend Organisme

Tel.: - GSM: -  
Fax: -  
e-mail: -

### Plaats van de elektrische installatie

Hof ter Bekestraat 38  
2018 Antwerpen  
Tel.: - GSM: -  
Fax: -  
e-mail: -

### Installateur

Tel.: - GSM: -  
Fax: -  
e-mail: -


### p. 4/6 Situatieschema

Datum: 9/07/2018

2 x 230V ~ 50Hz

Getekend door Azdan Kamal  
0479/78.14.65




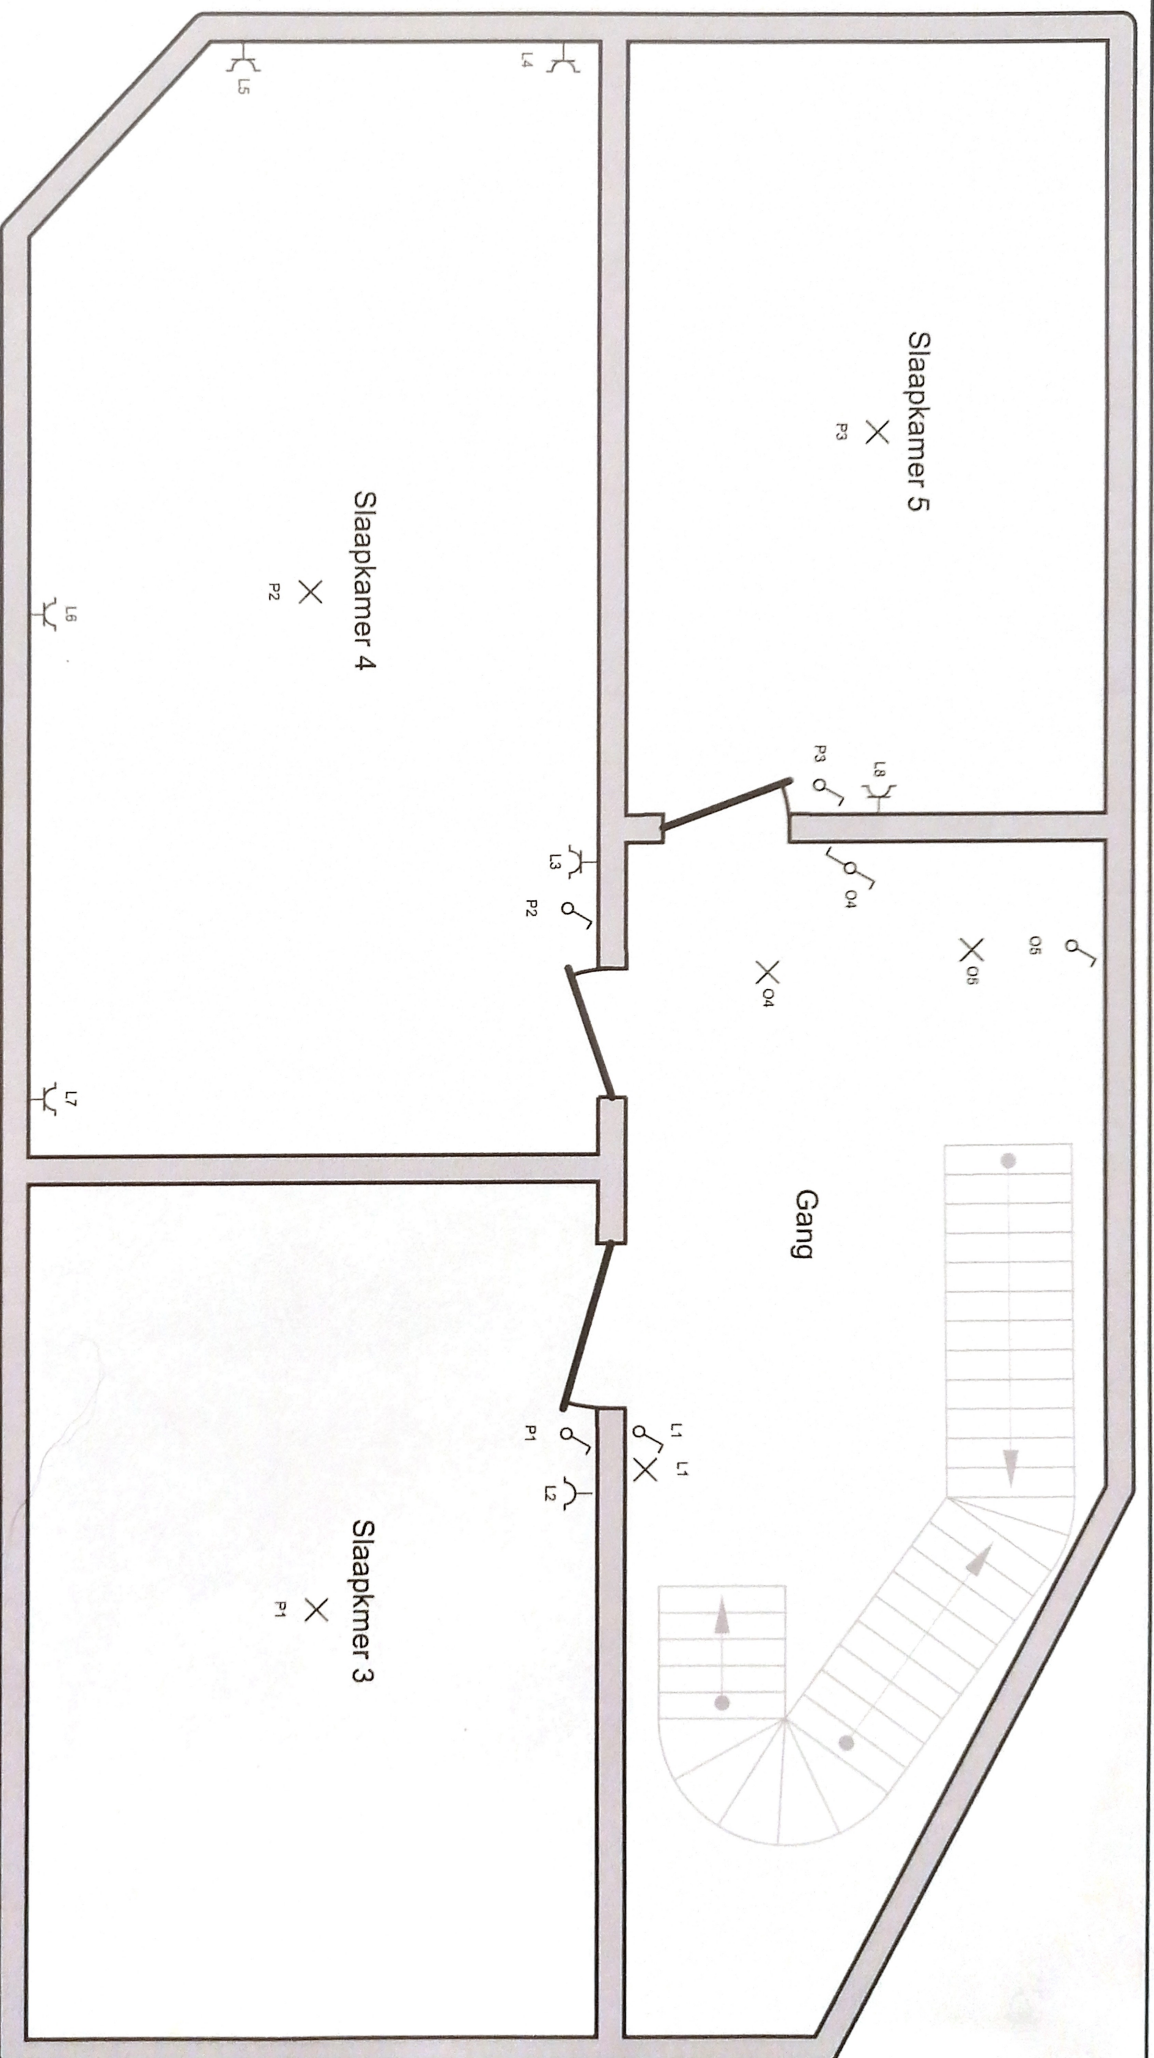

## 2de verdieping

|                                                                      |   |                                                                  |   |
|----------------------------------------------------------------------|---|------------------------------------------------------------------|---|
| <b>Erkend Organisme</b><br><br>Tel.: - GSM: -<br>Fax: -<br>e-mail: - | <b>Plaats van de elektrische installatie</b><br><br>Hof ter Bekestraat 38<br>2018 Antwerpen<br>Tel.: - GSM: -<br>Fax: -<br>e-mail: - | <b>Installateur</b><br><br>Tel.: - GSM: -<br>Fax: -<br>e-mail: - | <b>p. 5/6</b><br><b>Situatieschema</b><br>Datum: 9/07/2018<br>2 x 230V ~ 50Hz<br>Getekend door: Azidan Kamal<br>0479/78.14.65 |
|----------------------------------------------------------------------|---|------------------------------------------------------------------|---|



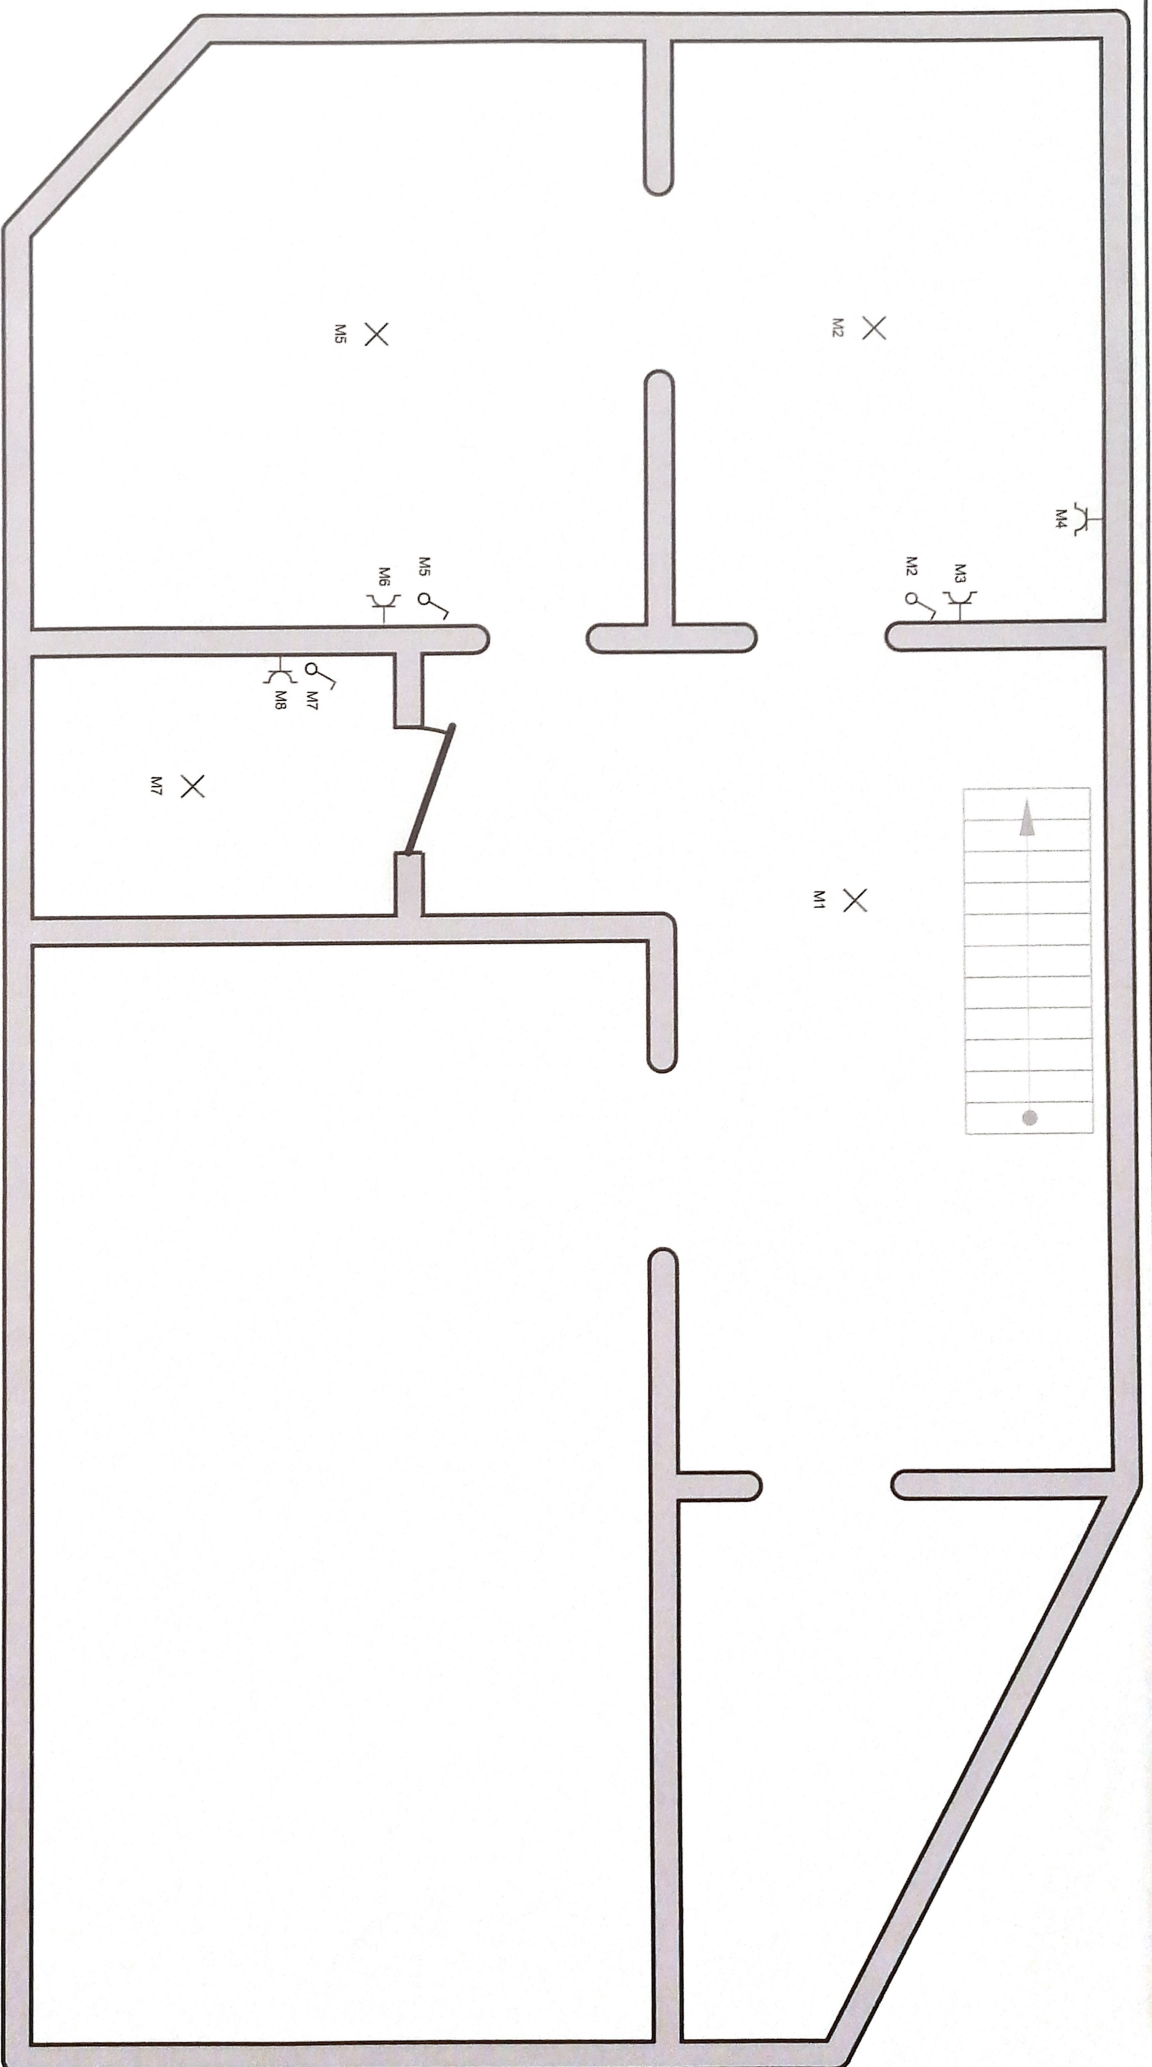

Kelder

Erkend Organisme

Tel.: - GSM: -  
Fax: -  
e-mail: -

Plaats van de elektrische installatie

Hof ter Bekestraat 38  
2018 Antwerpen  
Tel.: - GSM: -  
Fax: -  
e-mail: -

Installateur

Tel.: - GSM: -  
Fax: -  
e-mail: -

p. 6/6  
Situatieschema

Datum: 9/07/2018

2 x 230V ~ 50Hz

Getekend door Azidan Kamal  
0479/78.14.65