

Verslag van onderzoek / Rapport de contrôle

Verslagnummer: N° de rapport:	176/2020/3/6/12	Datum van bezoek: Date de visite:	6/03/2020
Opdrachtgever: Donneur d'ordre:	AHMET BVBA Provinciestraat 174 - 2018 ANTWERPEN BTW BE 0861.882.414	IK: CI:	
Distributienetbeheerder: Gestionnaire de réseau:	Fluvius	Nr teller: N° compteur: Nr teller nachttarief: N° compteur tarif de nuit:	33909981 EAN-nr: N° EAN:
Plaats van het onderzoek: Lieu du contrôle:	Gebroeders Blommestraat 19 bus 1E - 2140 BORGERHOUT (ANTWERPEN)		
Eigenaar: Propriétaire:	DAVID BRAUN Bolwerkstraat 16 - 2018 ANTWERPEN		
Installateur:	AHMET BVBA	BTW/TVA:	
Gebruikte interne procedure: Procédure interne utilisée:	F-ELS270/APP4 (Conformiteitscontrole van 4 app op hetzelfde adres)		

Beschrijving van de gecontroleerde installatie / description de l'installation contrôlée:

Aard van onderzoek: AREI / Genre de contrôle:	Art. hh: 85	Art. onderzoek: 270
Onderzoek: / Contrôle:	Appartement	1 E VERD.
TT - net/spanning: / Réseau TT - tension:	Meter / Bord verbinding / Liaison compteur-tableau:	Max. beveiliging / Protection max.:
1x400V+N	4 x 10 mm ² XVB	40A
Aardelektrode / Electrode de terre:	Pen/Piquets	14.8 Ohm
Isolatie / Isolement:	>1 MOhm	Aantal verdeelborden / Nombre de tableaux: 1
Differentieelschakelaars / Interrupteurs différentiels:	Aantal eindstroombanen / Nombre de circuits terminaux: 13	
In(A)	Δ In (mA)	Type
40A	300mA	A/s
40A	30mA	A/s
Eindstroombanen / terminaux	TestΔIn	1.ΔIn
13	OK	OK
5	OK	OK
AREI/RGIE		
270		
270		
Visueel nazicht Algemeen: OK	Rechtstreekse aanraking: OK	Onrechtstreekse aanraking: OK
Contrôle visuel général:	Contact direct:	Contact indirect:
Aansluitingen: OK	Raccordements:	Equipotentiale verbindingen: OK
		Liaisons équipotentielle:

Inbreuken / Infractions:

Bijkomende inbreuken / Infractions supplémentaires:

Opmerkingen / Remarques:

Nota's / Notes:

- Het onderzoek beperkt zich tot de makkelijk bereikbare en zichtbare delen van de installatie en sluit verborgen delen zoals nissen, valbeplafonds en dergelijke, uit.
Le contrôle se limite aux parties facilement accessibles et visibles de l'installation et exclut les parties cachées telles que les niches, les faux plafonds et autres.
Verlichting te plaatsen

Besluit / Conclusion:


De elektrische installatie voldoet aan de voorschriften van het A.R.E.I. / L'installation électrique est conforme aux prescriptions du R.G.I.E.

De volgende periodieke controle moet worden uitgevoerd binnen de door de van kracht zijnde reglementering voorgeschreven termijn (art. 271 A.R.E.I.) / Le prochain contrôle périodique est à effectuer dans le délai prescrit par la réglementation en vigueur (art. 271 R.G.I.E.)

Volgend controlebezoek / Prochaine visite de contrôle: 6/03/2045

**Naam en handtekening van de inspecteur, voor de directeur,
Nom et signature de l'inspecteur, pour le directeur,**

VISUM (Datum / Date):

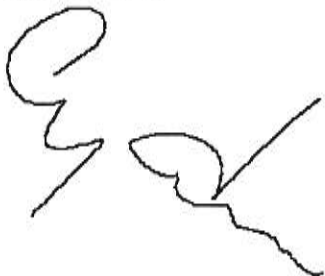

AYDEMIR Bilgin

Herinnering van de reglementaire voorschriften: a) de verplichting het P.V. van het controlebezoek te bewaren in het dossier van de elektrische installatie; b) de verplichting in het dossier elke wijziging aangebracht aan de elektrische installatie te vermelden; c) de verplichting de F.O.D. die Energie onder zijn bevoegdheid heeft onmiddellijk in te lichten over elk ongeluk aan personen overkomen en rechtstreeks of onrechtstreeks te wijten aan de aanwezigheid van elektriciteit; d) de verplichting, wanneer er overtredingen zijn vastgesteld tijdens het controleonderzoek, een nieuw controleonderzoek te doen verrichten door hetzelfde erkend organisme om na te gaan of na afloop van de termijn van één jaar de overtredingen verdwenen zijn. Indien tijdens dat tweede onderzoek wordt vastgesteld dat er nog overtredingen overblijven, moet het erkend organisme een kopie van het proces-verbaal van het controleonderzoek sturen naar de Algemene Directie Energie die belast is met het hoog toezicht op de huishoudelijke elektrische installatie.

Rappel des prescriptions réglementaires: a) l'obligation de conserver le P.V. de visite de contrôle dans le dossier de l'installation électrique; b) l'obligation de renseigner dans le dossier toute modification intervenue dans l'installation électrique; c) l'obligation d'aviser immédiatement le S.P.F. ayant l'Energie dans ses attributions, de tout accident survenu aux personnes et dû, directement ou indirectement, à la présence d'électricité. d) l'obligation lorsque des infractions ont été constatées lors de la visite de contrôle, de faire effectuer une nouvelle visite de contrôle par le même organisme agréé afin de vérifier la disparition des infractions au terme du délai d'un an. Dans le cas où, lors de cette seconde visite, des infractions subsistent, l'organisme agréé se doit d'envoyer une copie du procès-verbal de visite de contrôle à la Direction générale de l'Energie préposée à la haute surveillance des installations électriques domestiques.

SYST.-nr: 001 (1) 25
 AHMET B.V.B.A.
 Provinciestraat 174
 2018 Antwerpen
 T. 03-227 27 75




PARTNER ID-nr 0031950

Plaats van de elektrische installatie
 GEBROEDERS BLOMMESTRAAT 19 Bus 1
 2140 BORGERHOUT


Installateur

Ahmet B.V.B.A.
 Provinciestraat 174
 2018 Antwerpen
 Tel.: 03 227 27 75 GSM: 0479 27 20 72
 e-mail: info@ahmet.be
 BTW BE 0861.882.414

P. 1/2
 Eindraadschema

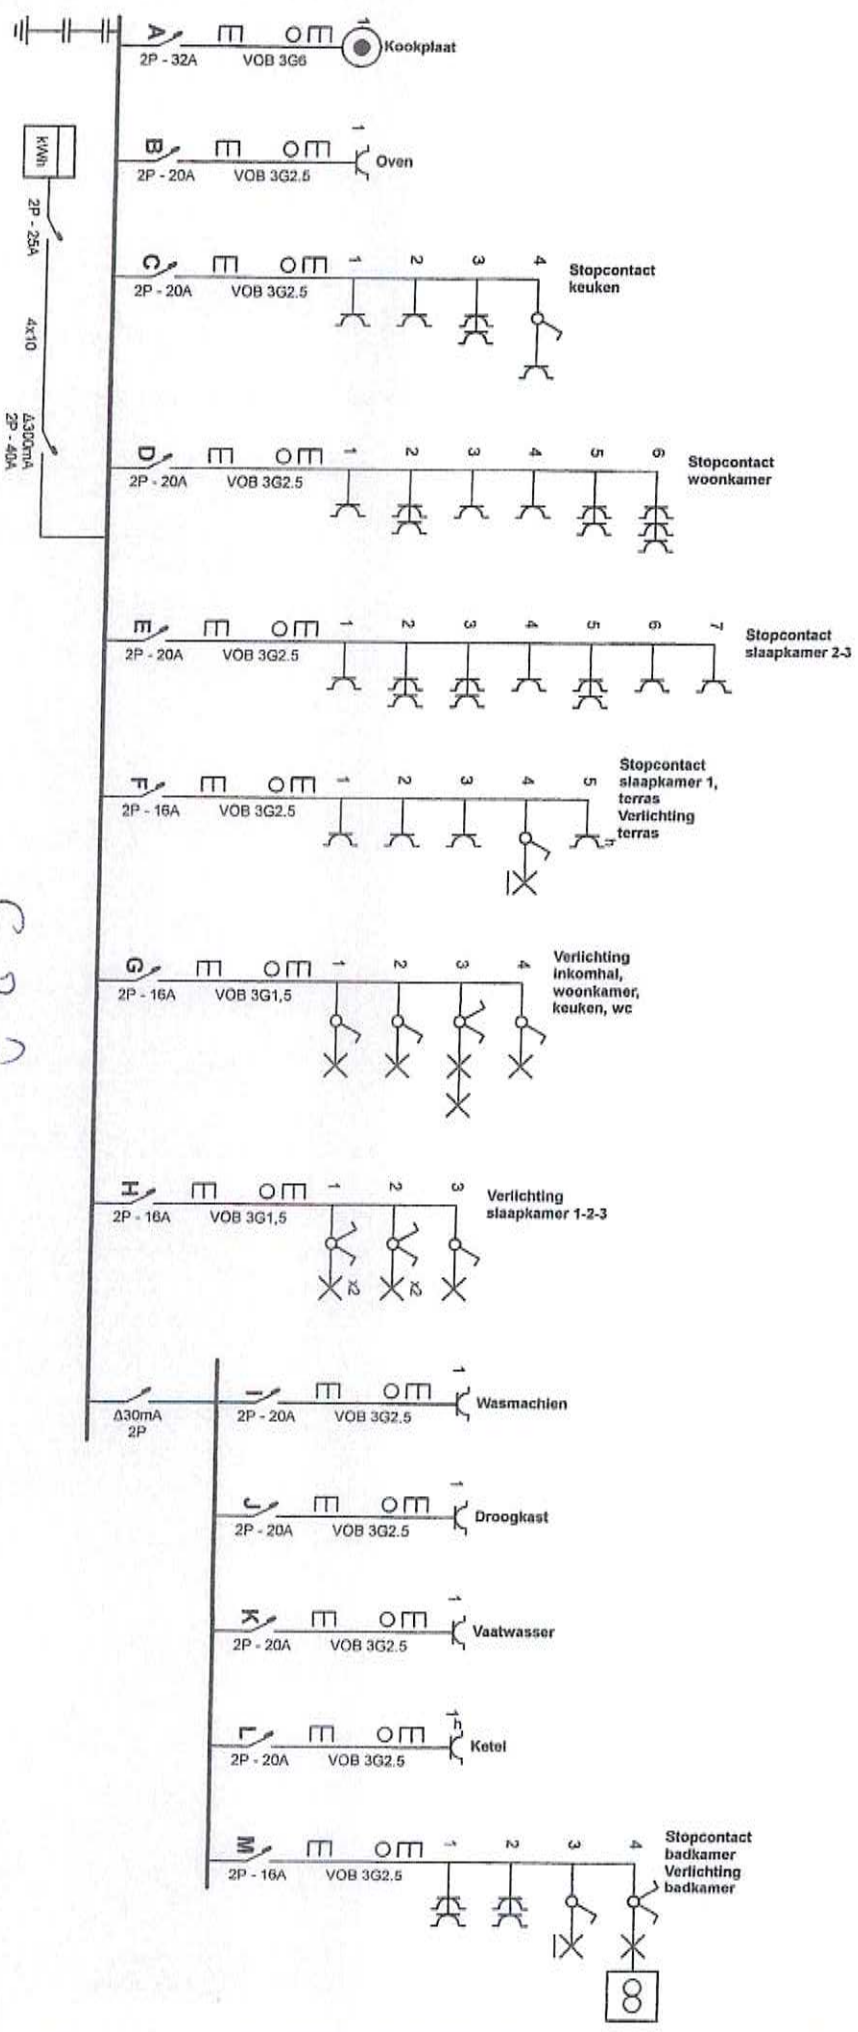

C.2.20

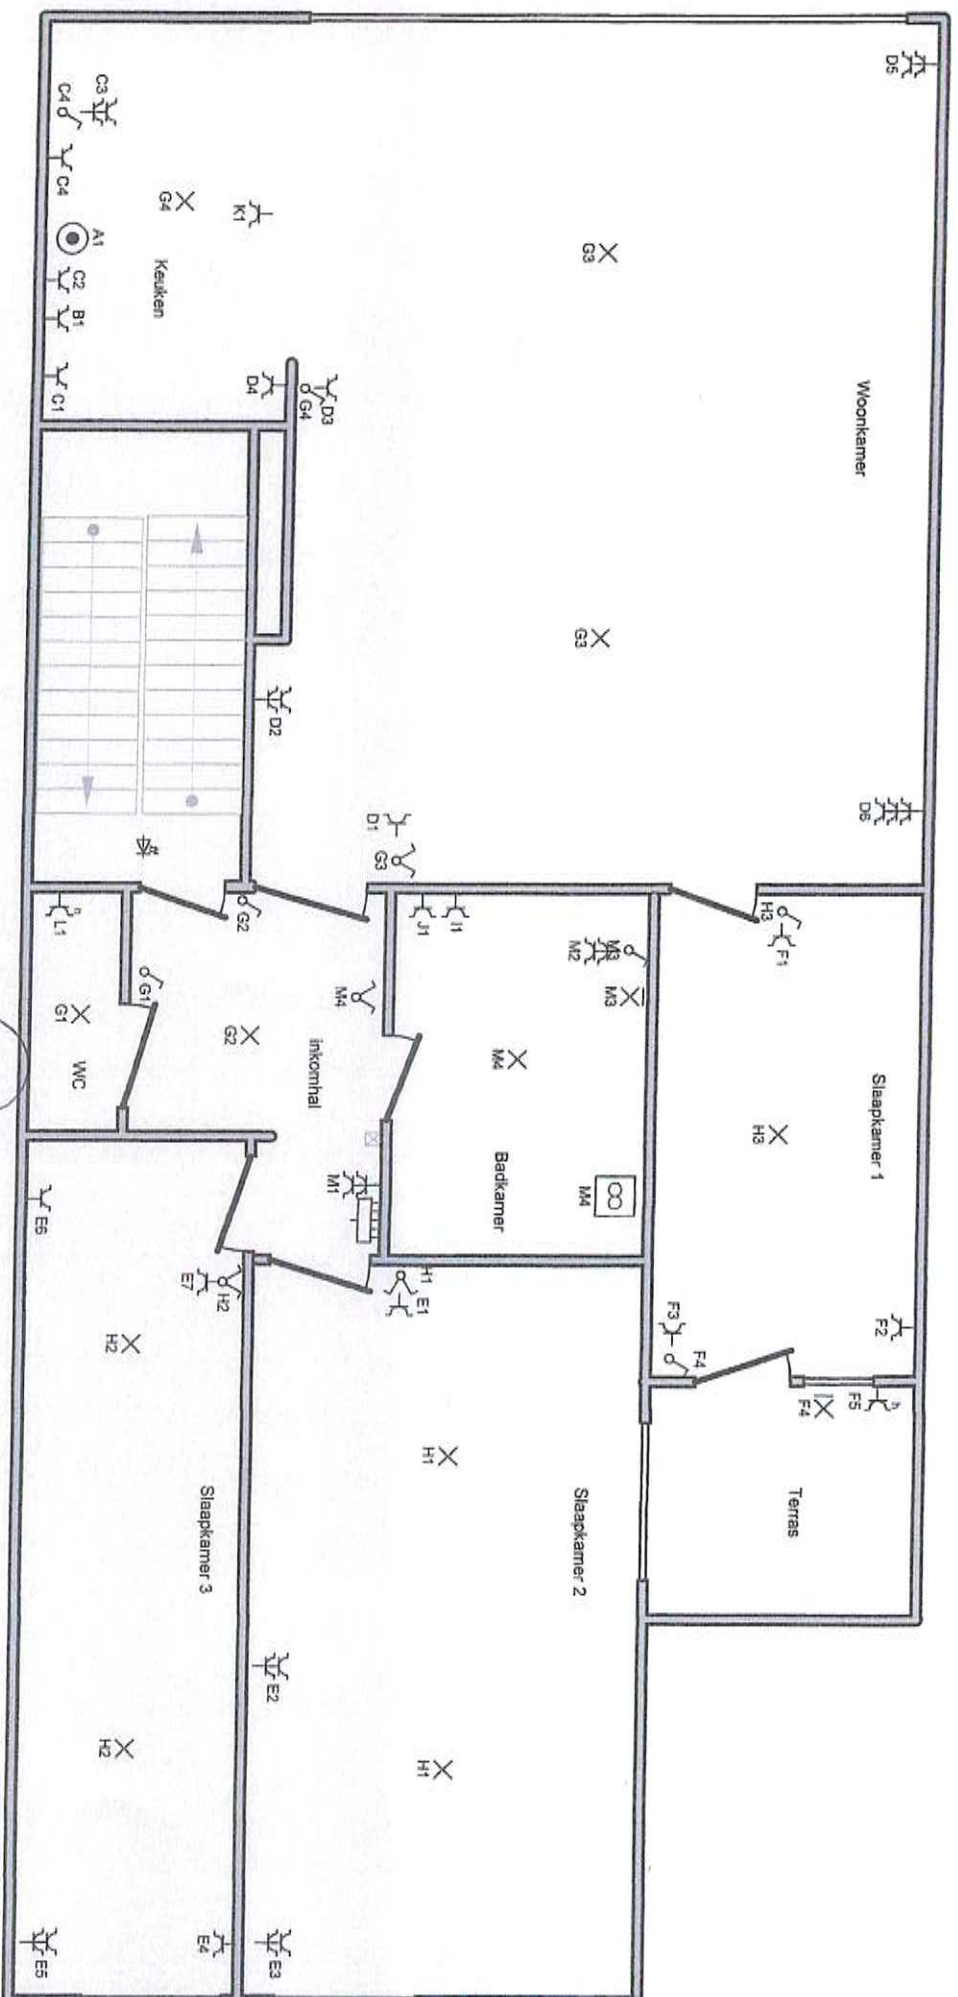

SYST-NR: 001014
 AHMET B.V.B.A.
 Provinciestraat 1
 2018 Antwerpen
 T. 03-227 27 75



PARTNER ID-NR: 0031950

EERSTE VERDIEP

Plaats van de elektrische installatie

GEBROEDERS BLOMMESTRAAT 19 Bus 1
 2140 BORGERHOUD



Installateur

Ahmet B.V.B.A.
 Provinciestraat 174
 2018 Antwerpen
 Tel.: 03 227 27 75 GSM: 0479 27 20 72
 e-mail: info@ahmetb.be
 BTW BE 0861.882.414

p. 2/2
 Situatieschema