



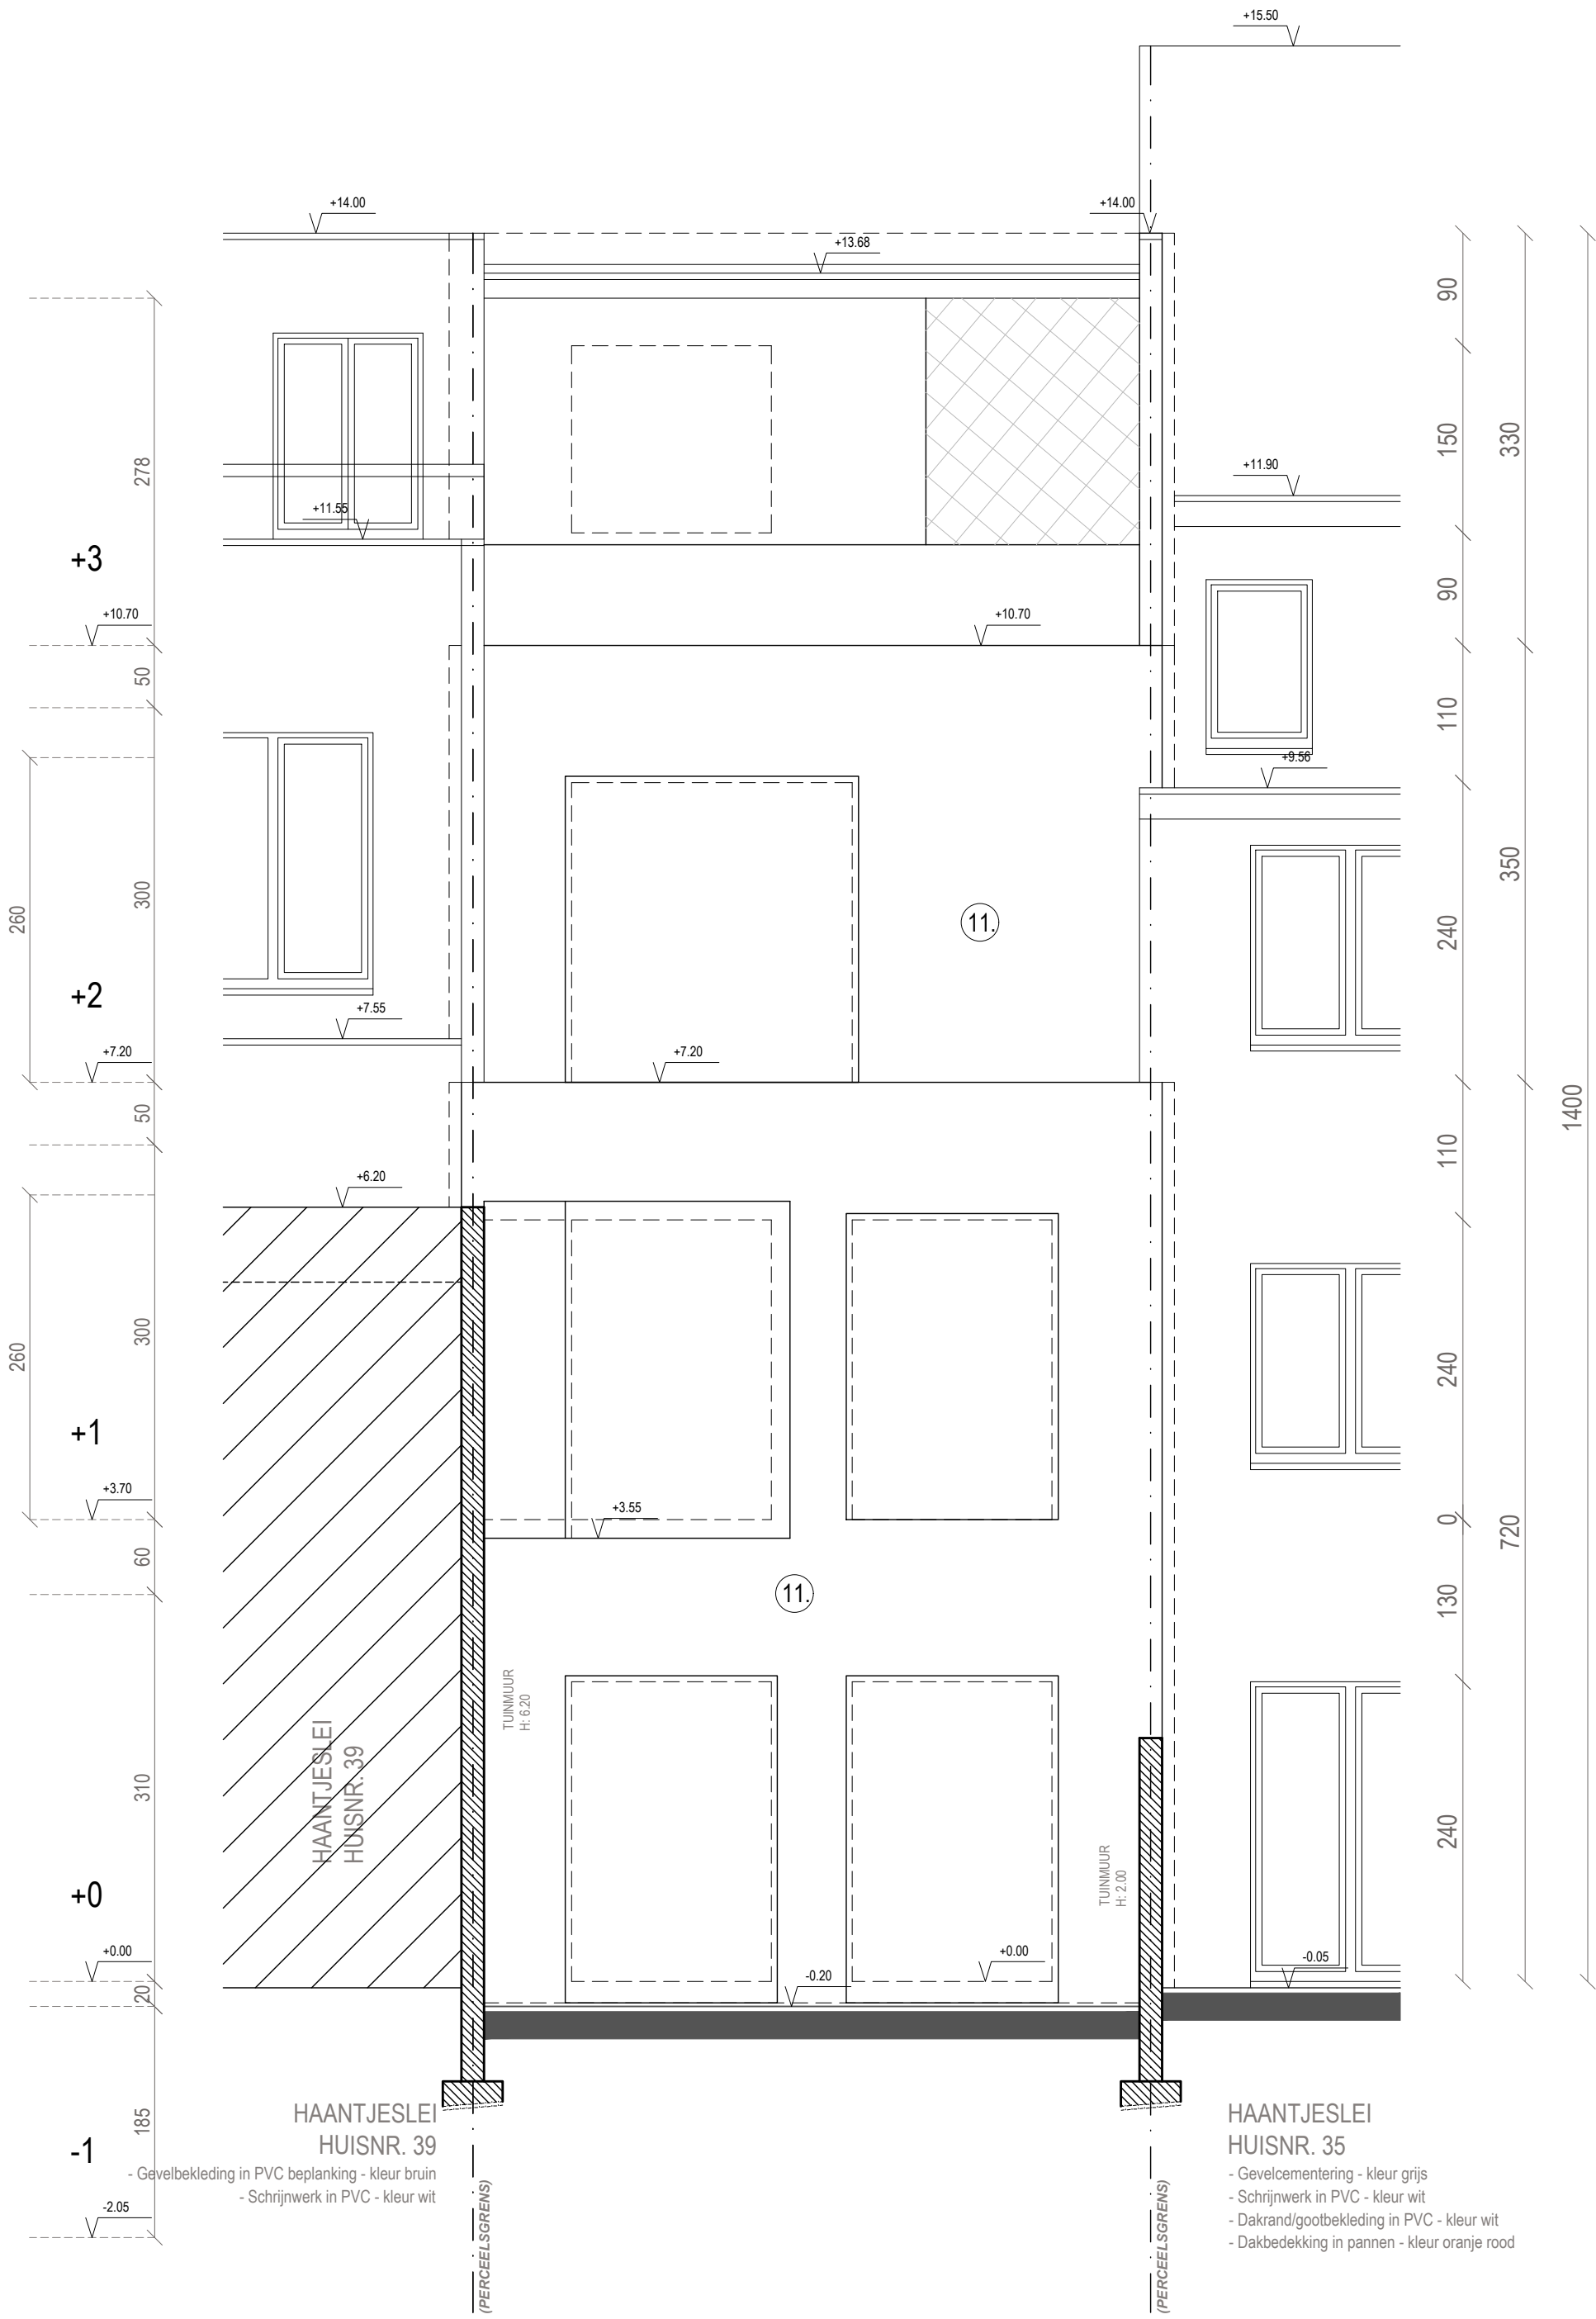


Achtergevel  
(bestaande toestand) (schaal 1/50)

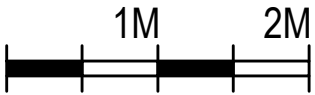










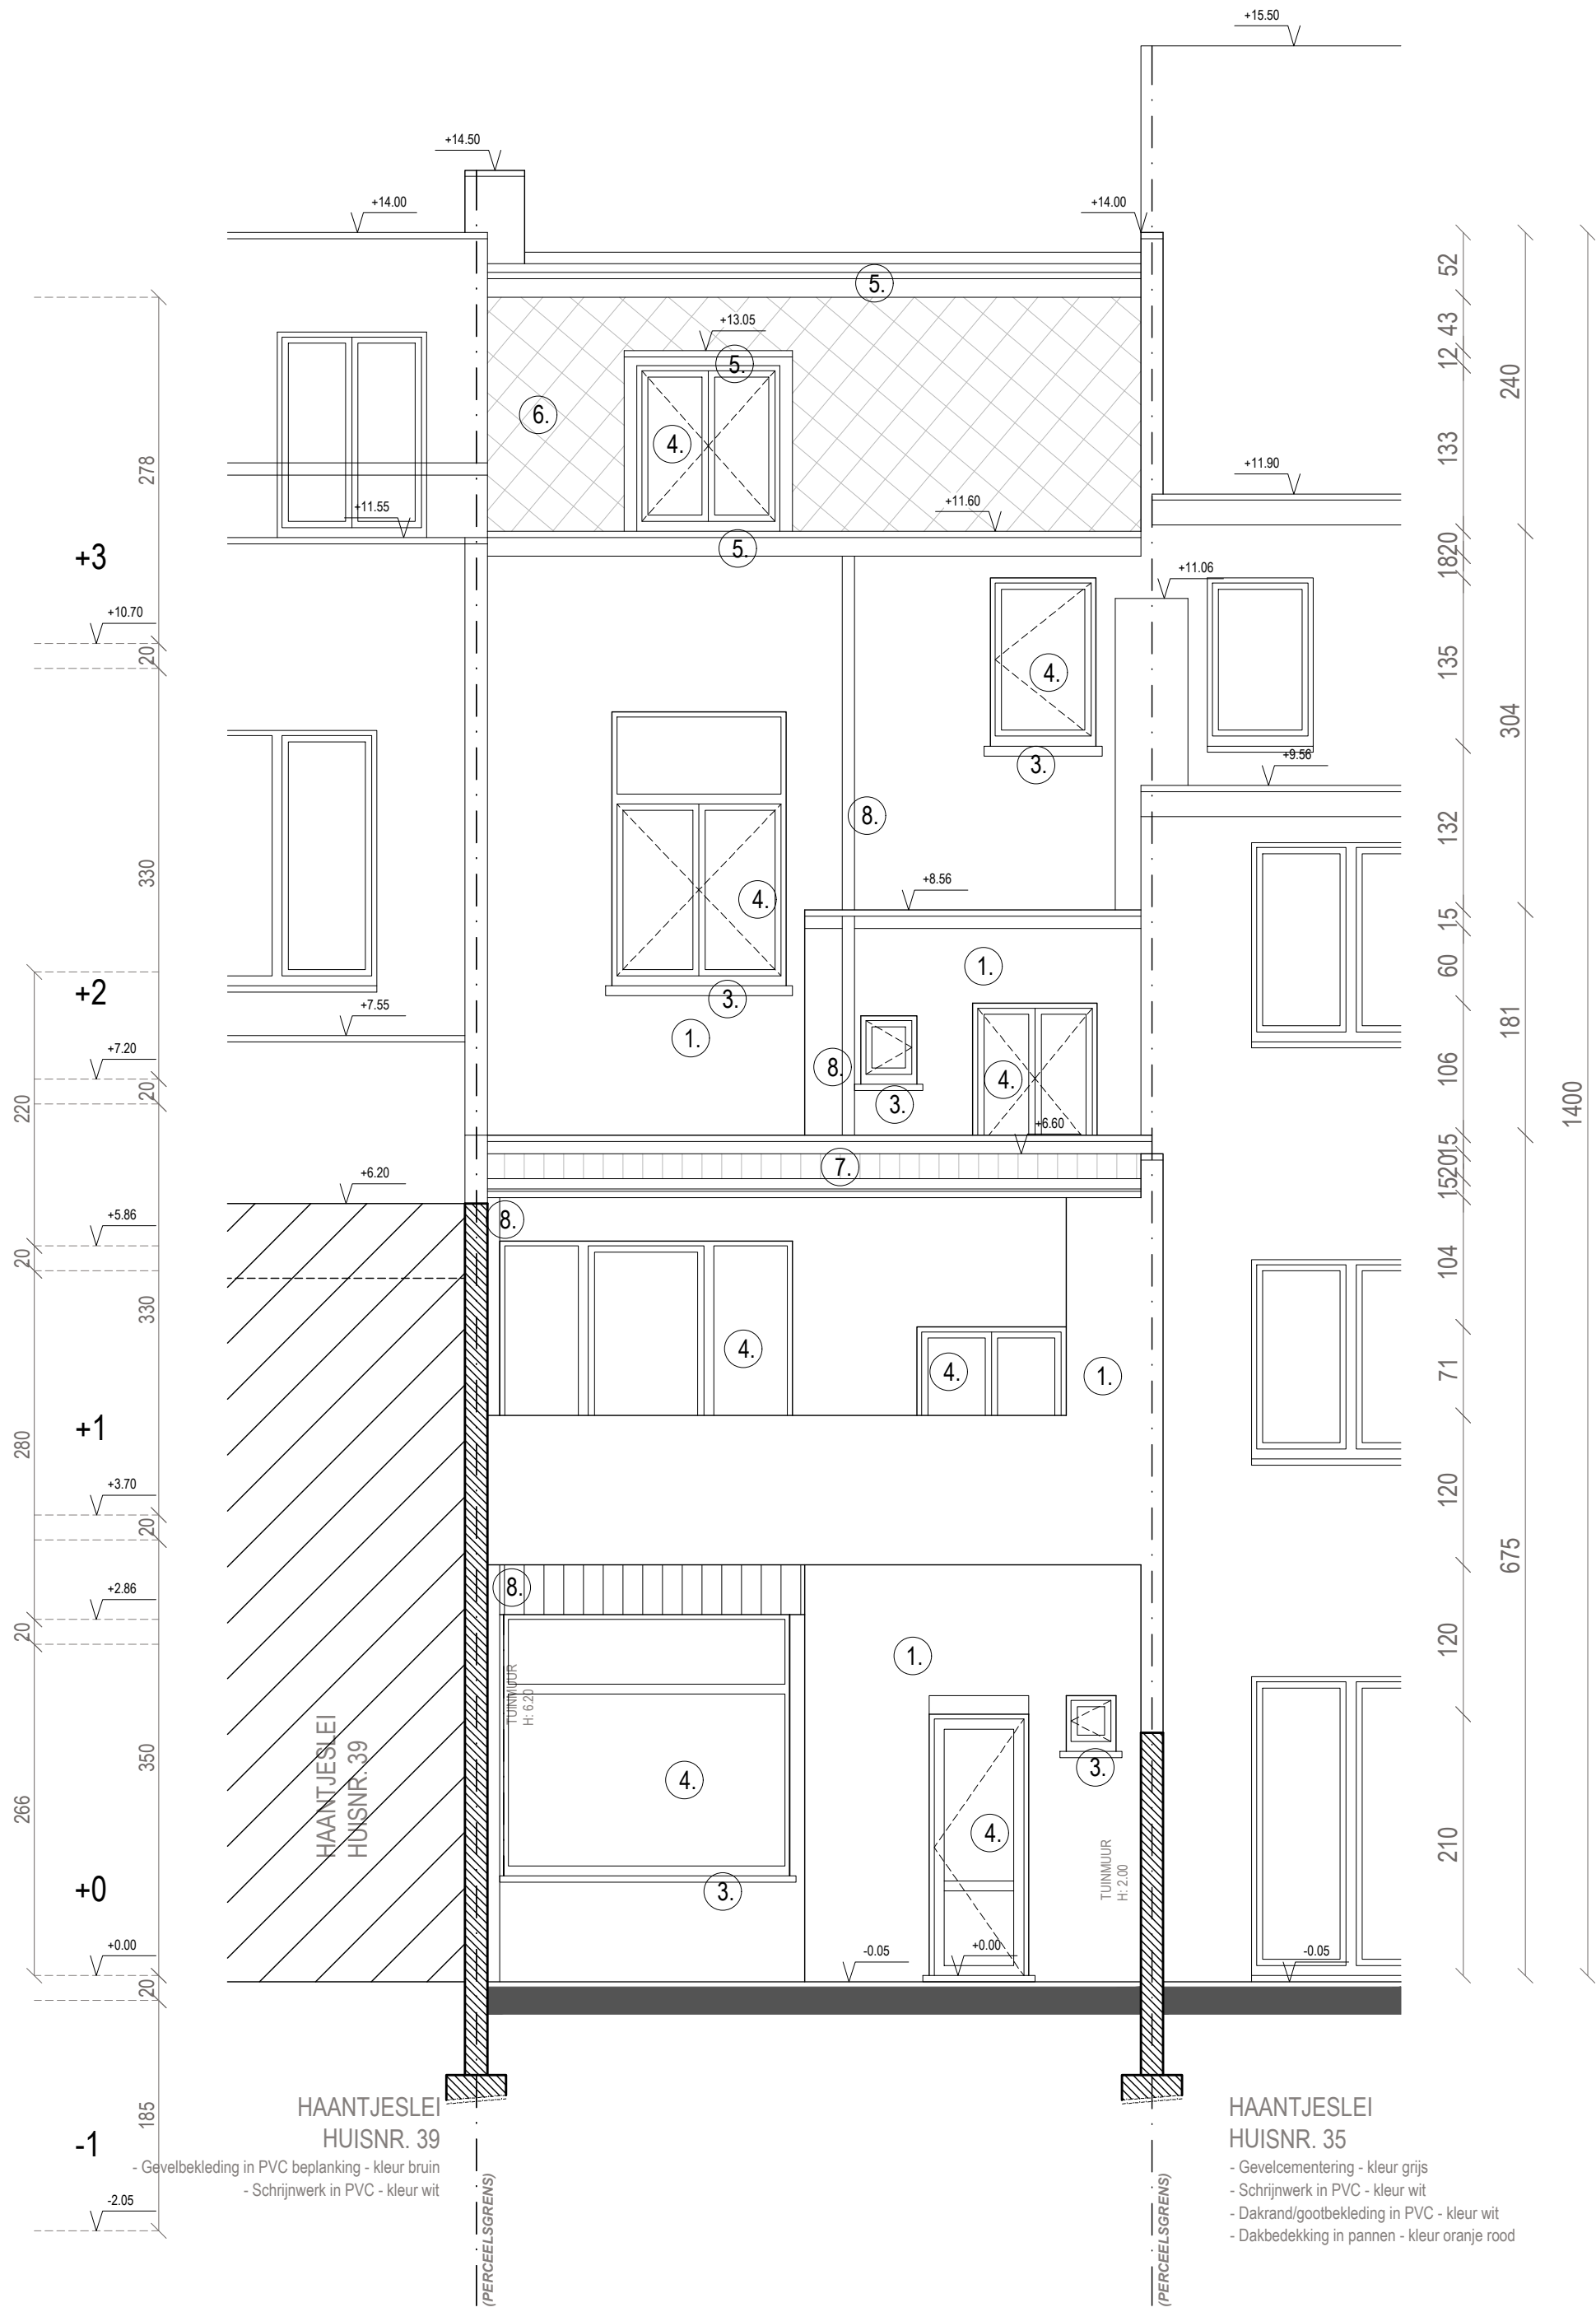

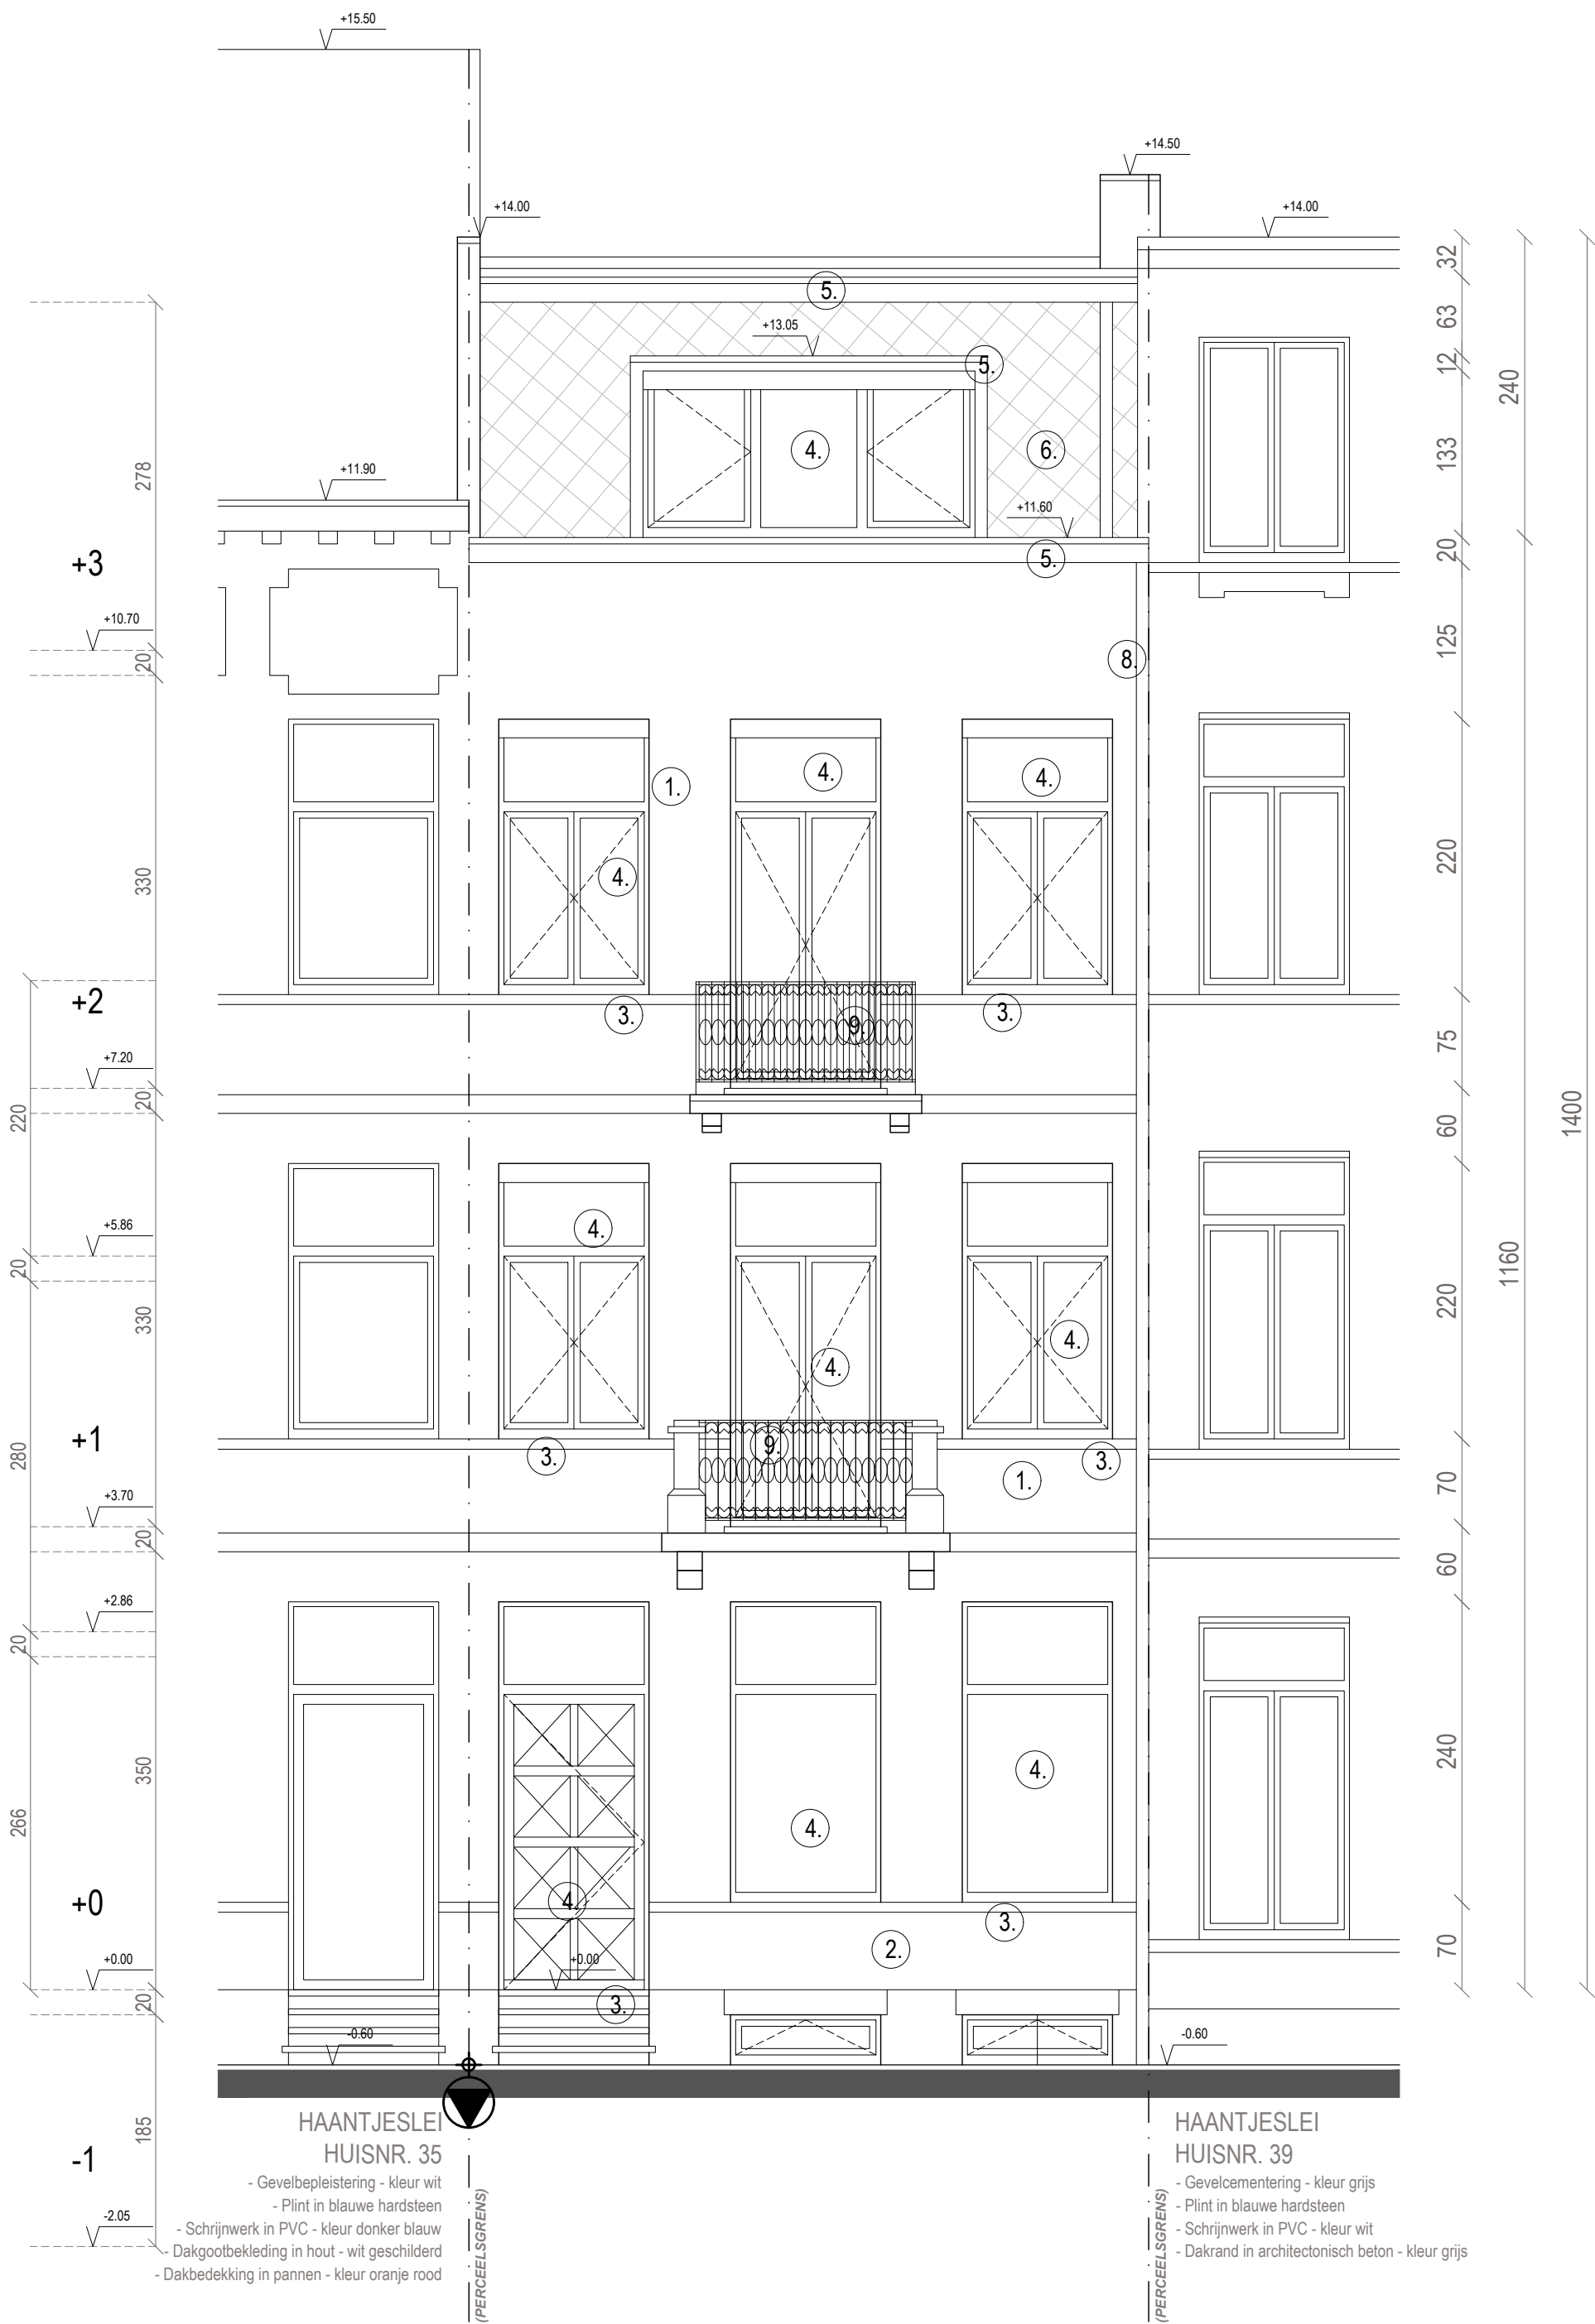

Voorgevel  
(vergunde toestand) (schaal 1/50)


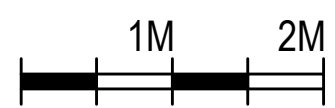


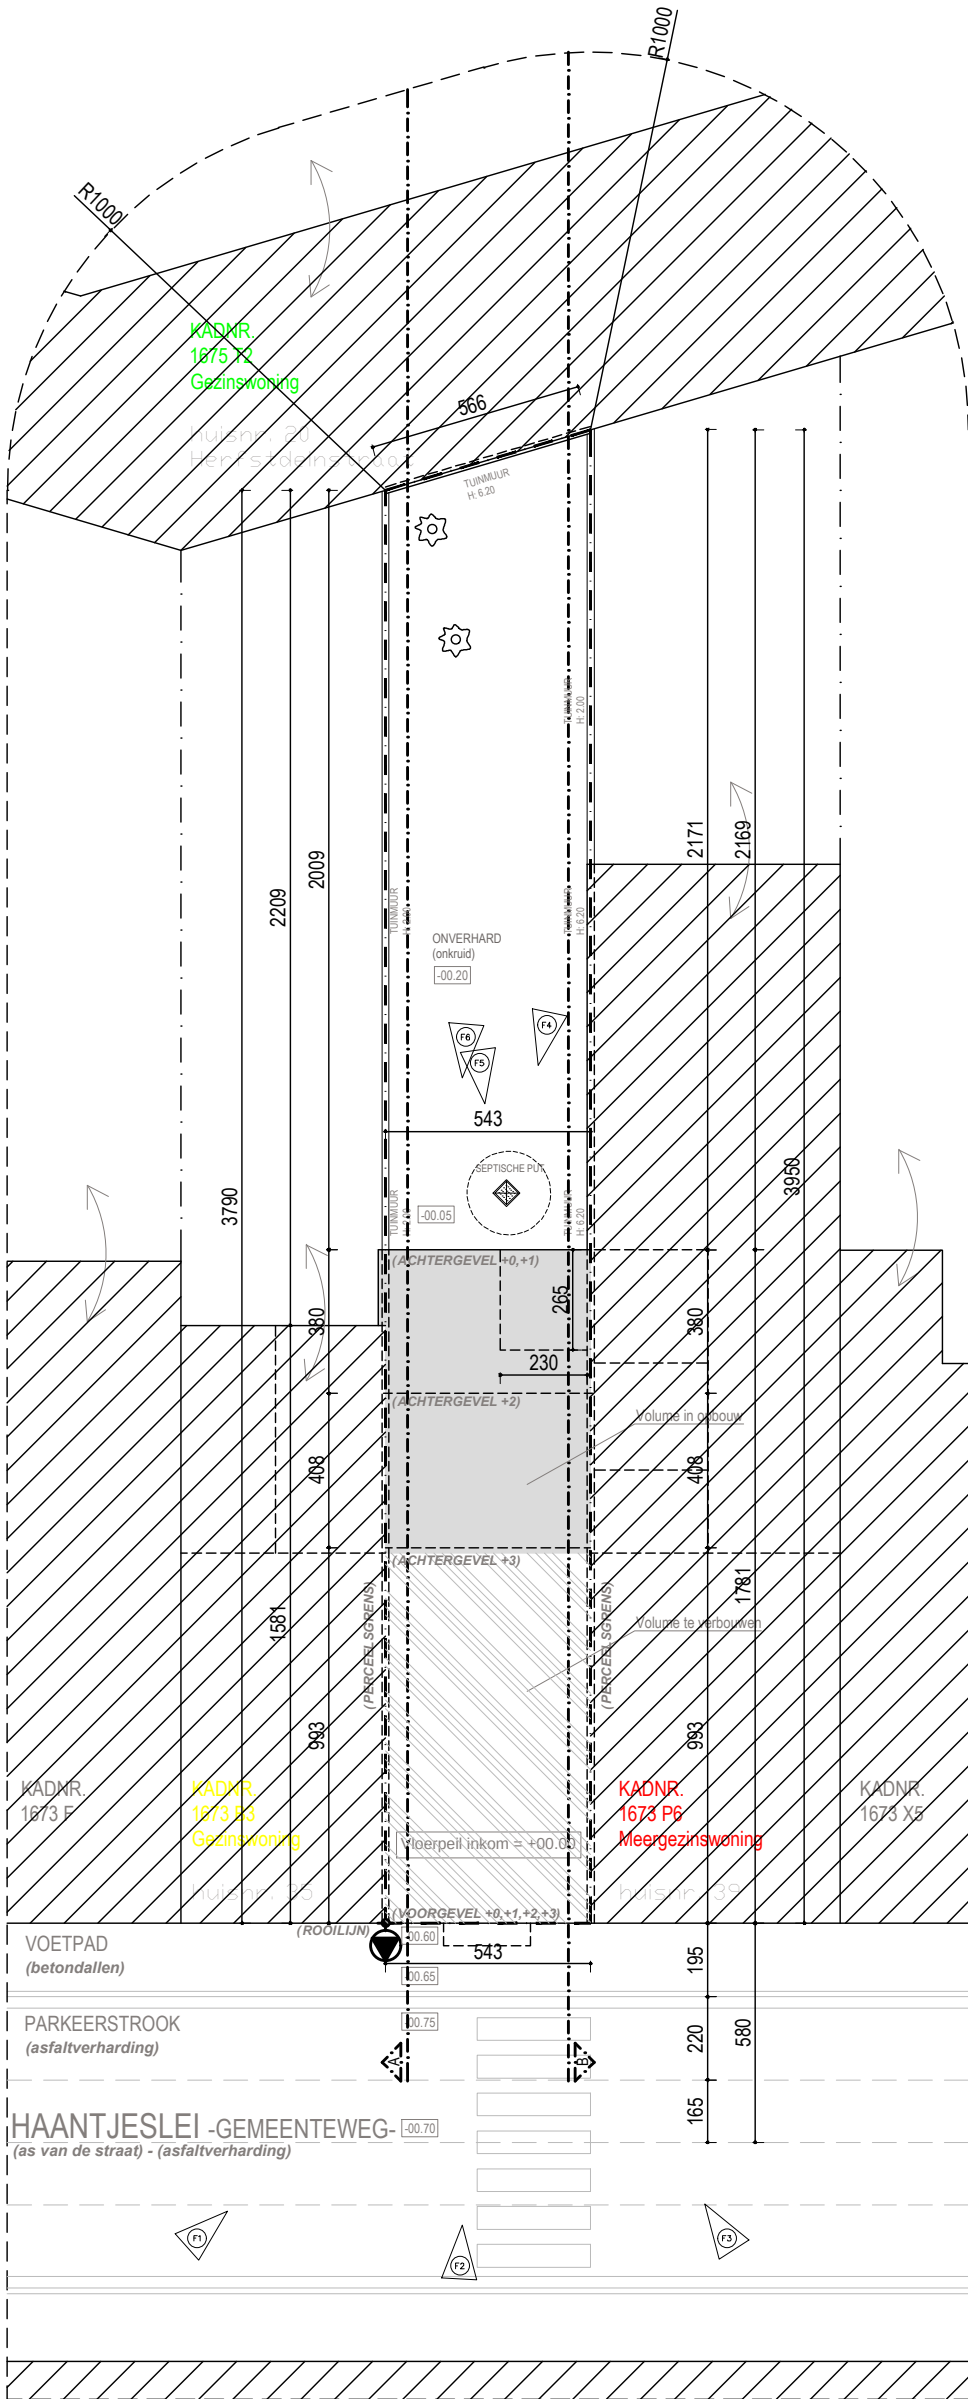

# INPLANTINGSPLAN


(bestaande toestand)

(schaal 1/200)

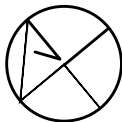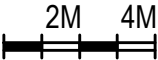



Oppervlakte & volume:  
Totaal oppervlakte terrein: 210.14 m²  
Bebouwde oppervlakte: 96.71 m²  
Totale vloeroppervlakte: 372.79 m²  
Volume bebouwing: 1238.39 m³

- Algemeen:
- alle nutsvoorzieningen aanwezig
  - vloerpeil inkom = +00.00  
= 0.60m boven referentiepunt
  - afmetingen perceel ter plaatse te controleren
  - de verordening hemelwater is niet van toepassing op dit dossier
  - zichtbaar blijvend gedeelte gemene muur te isoleren en te voorzien van een leien gevelbekleding (kleur grijs)

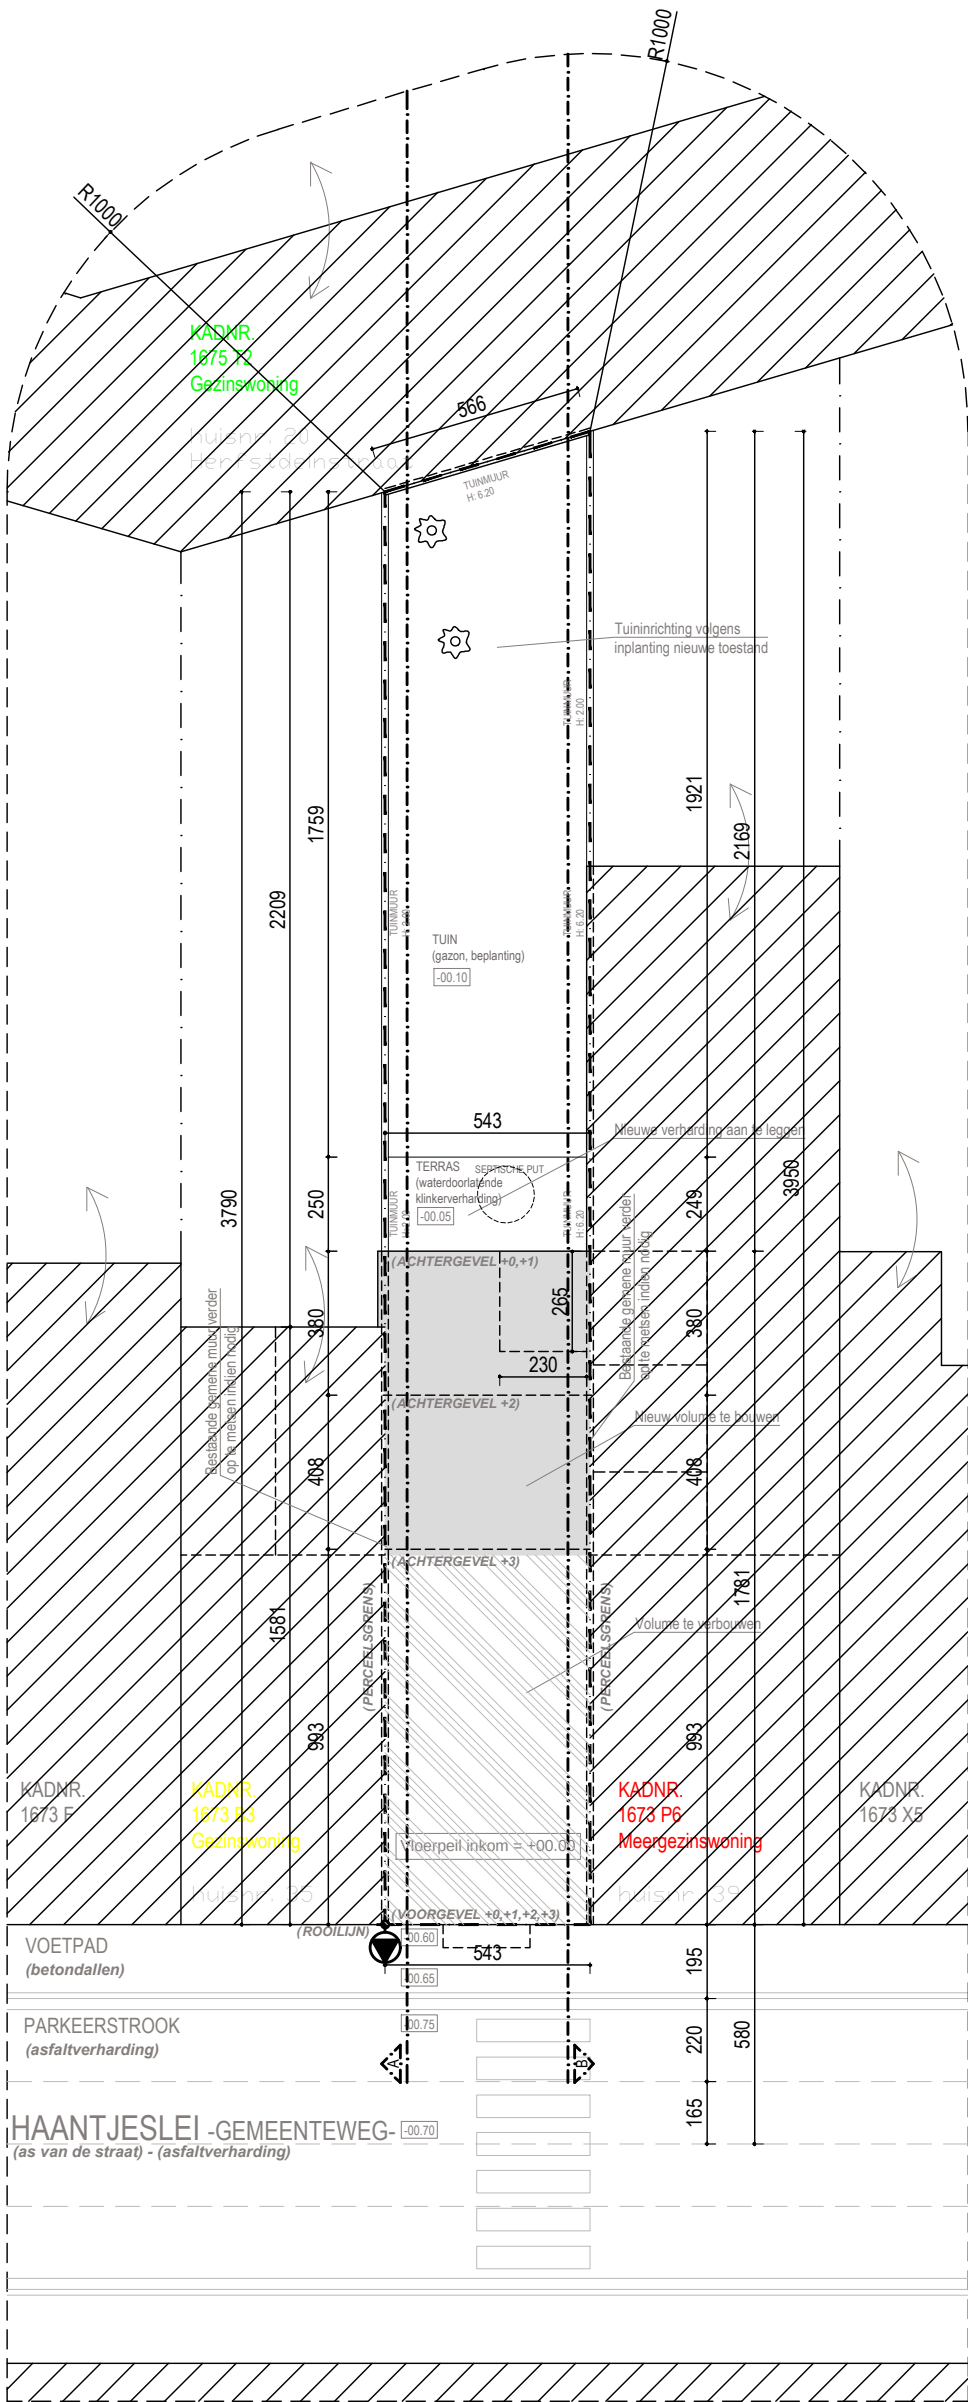

Verordening hemelwater:  
Algemeen:  
Het betreft de bouw van een overdekte constructie waarbij de  
nieuwe oppervlakte kleiner is dan 40m² (meergezinswoning).  
De verordening hemelwater is niet van toepassing op dit dossier.


# INPLANTINGSPLAN (nieuwe toestand) (schaal 1/200)

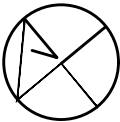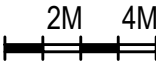

Oppervlakte & volume:  
Totaal oppervlakte terrein: 210.14 m²  
Bebouwde oppervlakte: 96.71 m²  
Totale vloeroppervlakte: 372.79 m²  
Volume bebouwing: 1238.39 m³


Algemeen:  
- alle nutsvoorzieningen aanwezig  
- vloerpeil inkom = +00.00  
= 0.60m boven referentiepunt  
- afmetingen perceel ter plaatse te controleren  
- de verordening hemelwater is niet van toepassing op dit dossier  
- zichtbaar blijvend gedeelte gemene muur te isoleren en te voorzien van een leien gevelbekleding (kleur grijs)



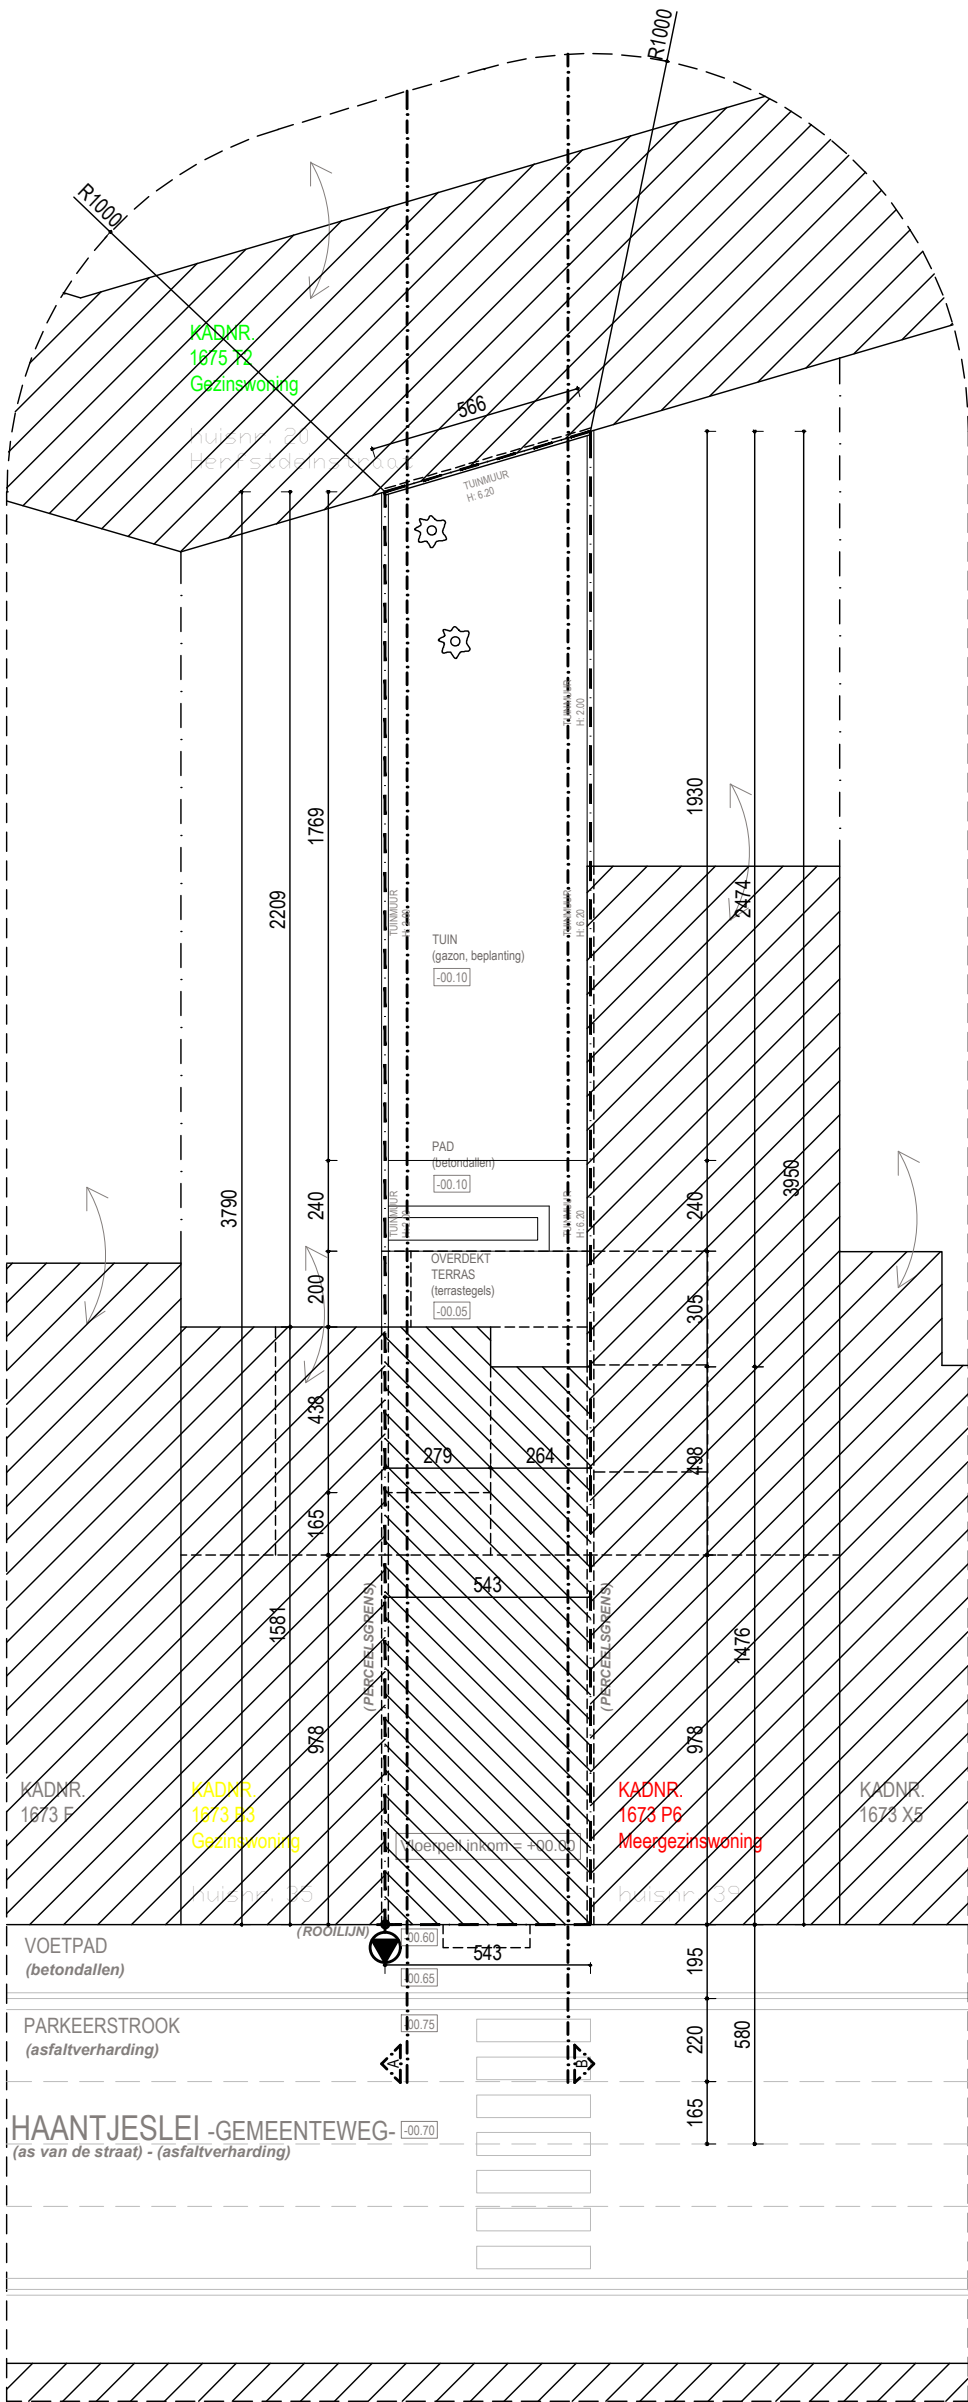



LEGENDE GRONDPLANNEN
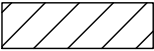
|                                                                                     |                                |
|-------------------------------------------------------------------------------------|--------------------------------|
| OD                                                                                  | Open draaiende deur            |
| OR                                                                                  | Open draaiend raam             |
| VR                                                                                  | Vast raam                      |
| DOR                                                                                 | Dubbel opendraaiend raam       |
| SR                                                                                  | Schuifraam                     |
|    | Nieuw metselwerk huisnr. 37    |
|    | Bestaande bebouwing huisnr. 37 |
|    | Bestaande bebouwing omgeving   |
|   | Regenwater                     |
|  | Afvalwater                     |
|  | Fecalën                        |
| PH                                                                                  | Plafond hoogte                 |
| RH                                                                                  | Raam hoogte                    |
| DH                                                                                  | Deur hoogte                    |
| TH                                                                                  | Tablet hoogte                  |
| BH                                                                                  | Balk hoogte                    |

LEGENDE GEVELMATERIALEN  
(vergunde toestand)

- 1. Gevelbepleistering - kleur wit
- 2. Plint in blauwe hardsteen
- 3. Dorpels in blauwe hardsteen
- 4. Schrijnwerk in hout - bruin geschilderd
- 5. Dakgootbekleding in hout - bruin geschilderd
- 6. Dakbedekking in leien - kleur zwart grijs
- 7. Dakbedekking in golfplaten
- 8. Regenwaterafvoeren in PVC
- 9. Balustrade in RVS - kleur zwart

LEGENDE GEVELMATERIALEN  
(bestaande/nieuwe toestand)

- 1. Gevelbepleistering - kleur witgrijs
- 2. Plint in blauwe hardsteen
- 3. Dorpels in blauwe hardsteen of ALU cfr. planaanduiding
- 4. Schrijnwerk in ALU - kleur zwart
- 5. Dakgootbekleding in vezelcementpanelen - kleur zwart
- 6. Dakbedekking in zink - kleur zwart grijs
- 7. Dakrand in ALU - kleur zwart
- 8. Regenwaterafvoeren in zink
- 9. Balustrade in RVS - kleur zwart
- 10. Balustrade in ALU - kleur zwart
- 11. Ruwbouwmetselwerk

ALGEMEEN


Afmetingen perceel ter plaatse te controleren  
Alle nutsvoorzieningen zijn aanwezig




Referentiepunt


Nivo: -0.60


LEGENDE INPLANTINGSPLAN:

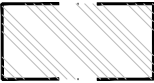
|                                                                                       |                                      |
|---------------------------------------------------------------------------------------|--------------------------------------|
|    | Volume vergund huisnr. 37            |
|    | Volume te verbouwen huisnr. 37       |
|    | Volume te nieuw te bouwen huisnr. 37 |
|    | Bestaande bebouwing omgeving         |
|  | Verlichtingspaal/Verkeersbord        |
| EK                                                                                    | Elektriciteitskast                   |
|  | Boom/Klimopbeplanting                |
|  | Fotoaanduiding                       |


LEGENDE TERREINPROFIELEN :

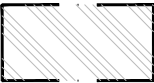
|                                                                                       |                                      |
|---------------------------------------------------------------------------------------|--------------------------------------|
|  | Volume te vergund huisnr. 37         |
|  | Volume te verbouwen huisnr. 37       |
|  | Volume te nieuw te bouwen huisnr. 37 |
|  | Tuinmuur op perceelsgrens            |

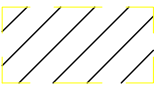 Gabariet huisnr. 35

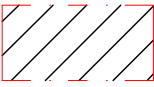
 Gabariet huisnr. 39

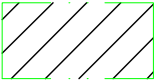
 Gabariet huisnr. 20  
Herfstdeinstraat

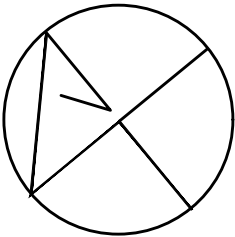

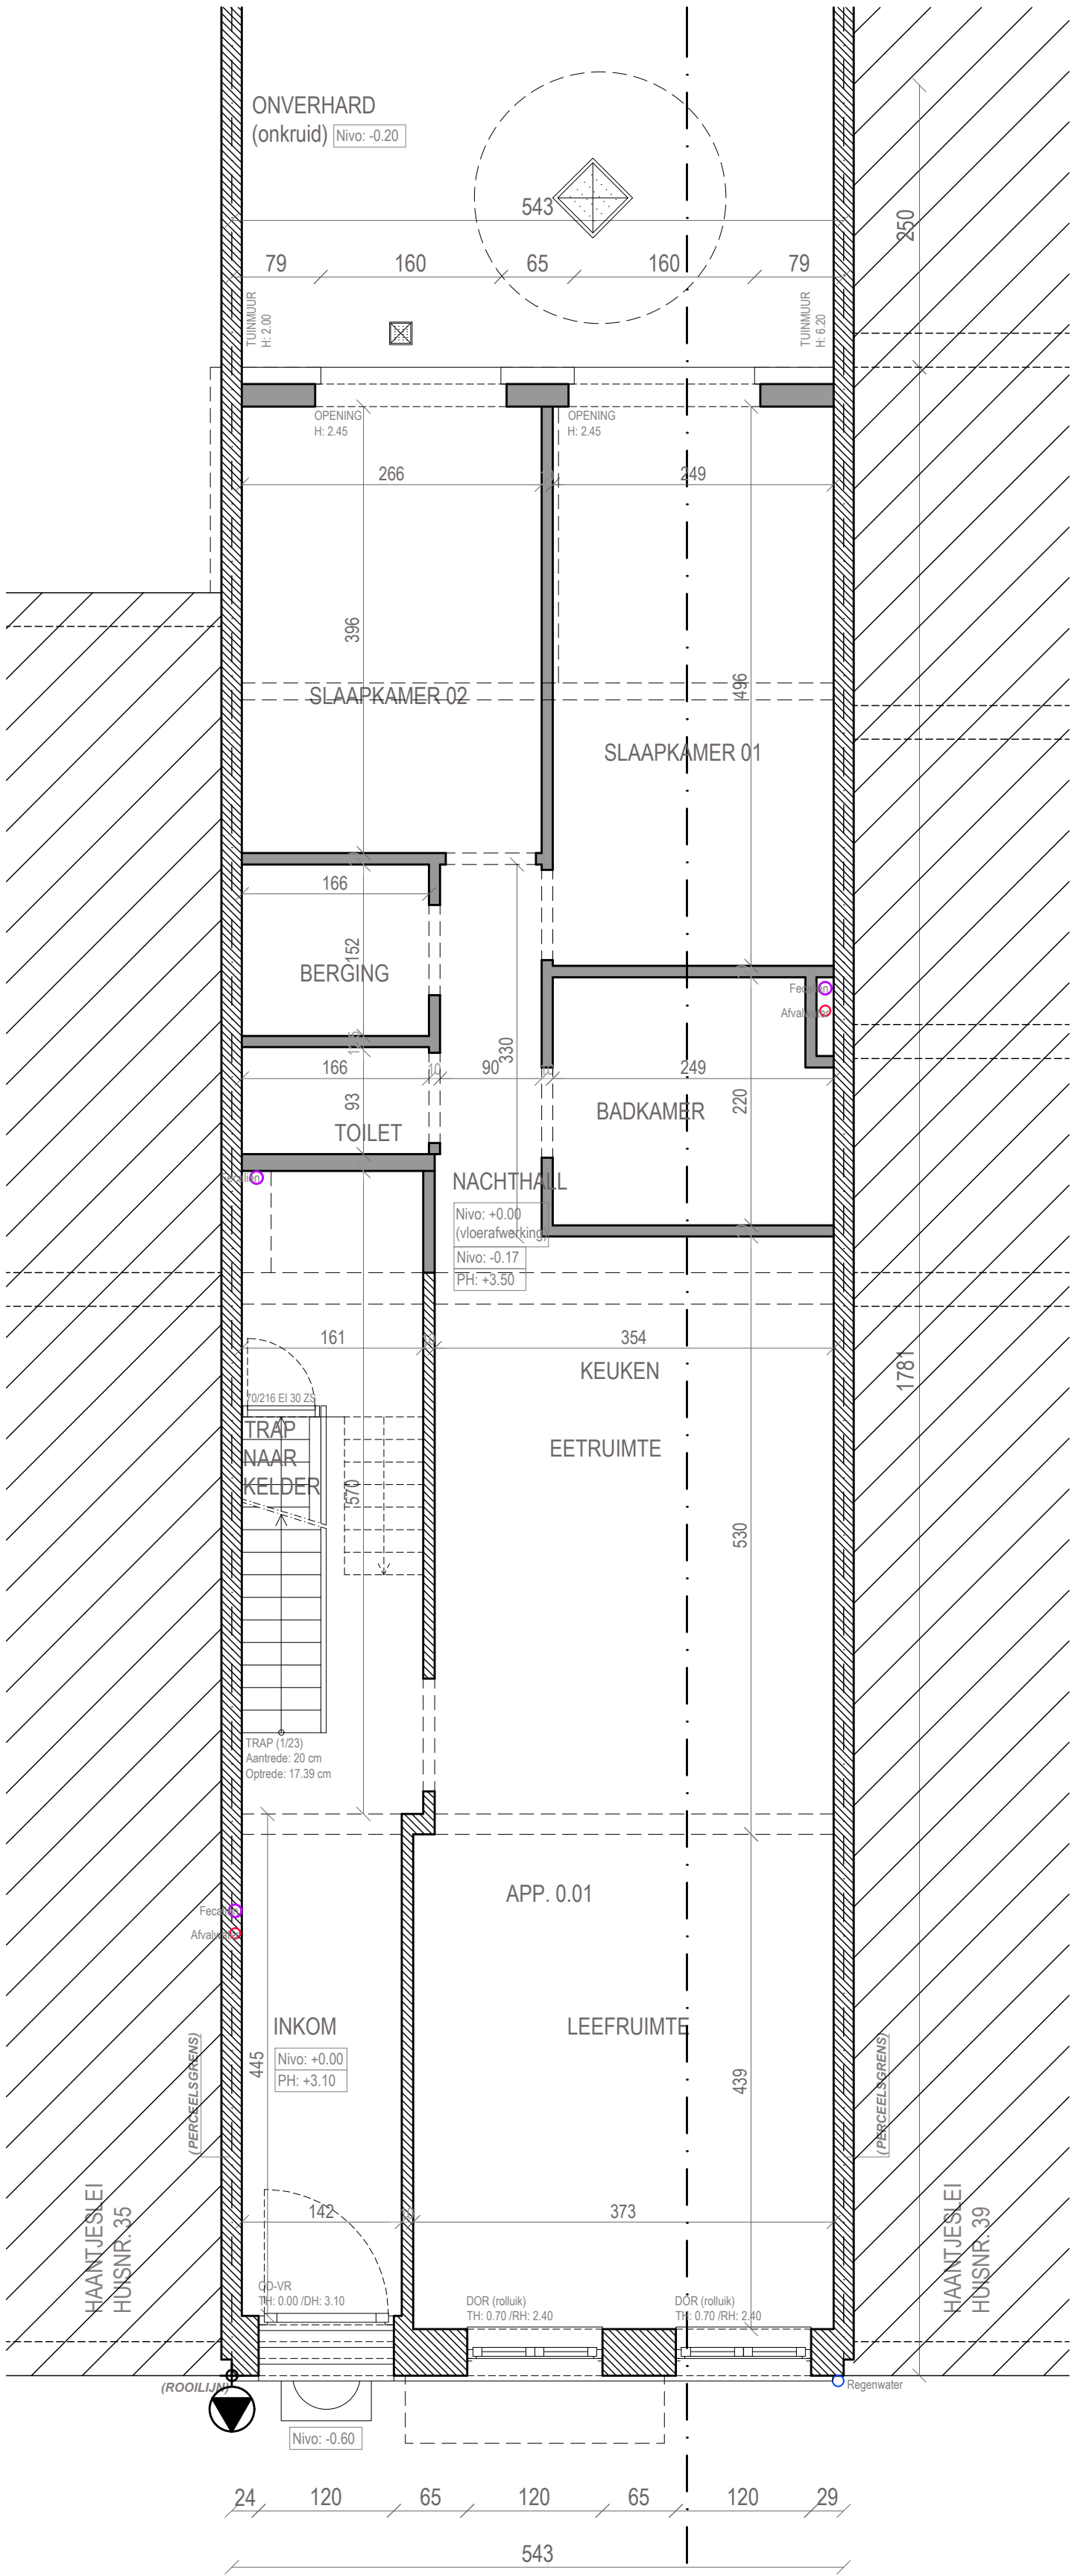


Nivo +0  
(bestaande toestand) (schaal 1/50)

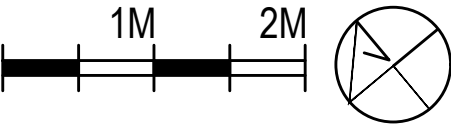


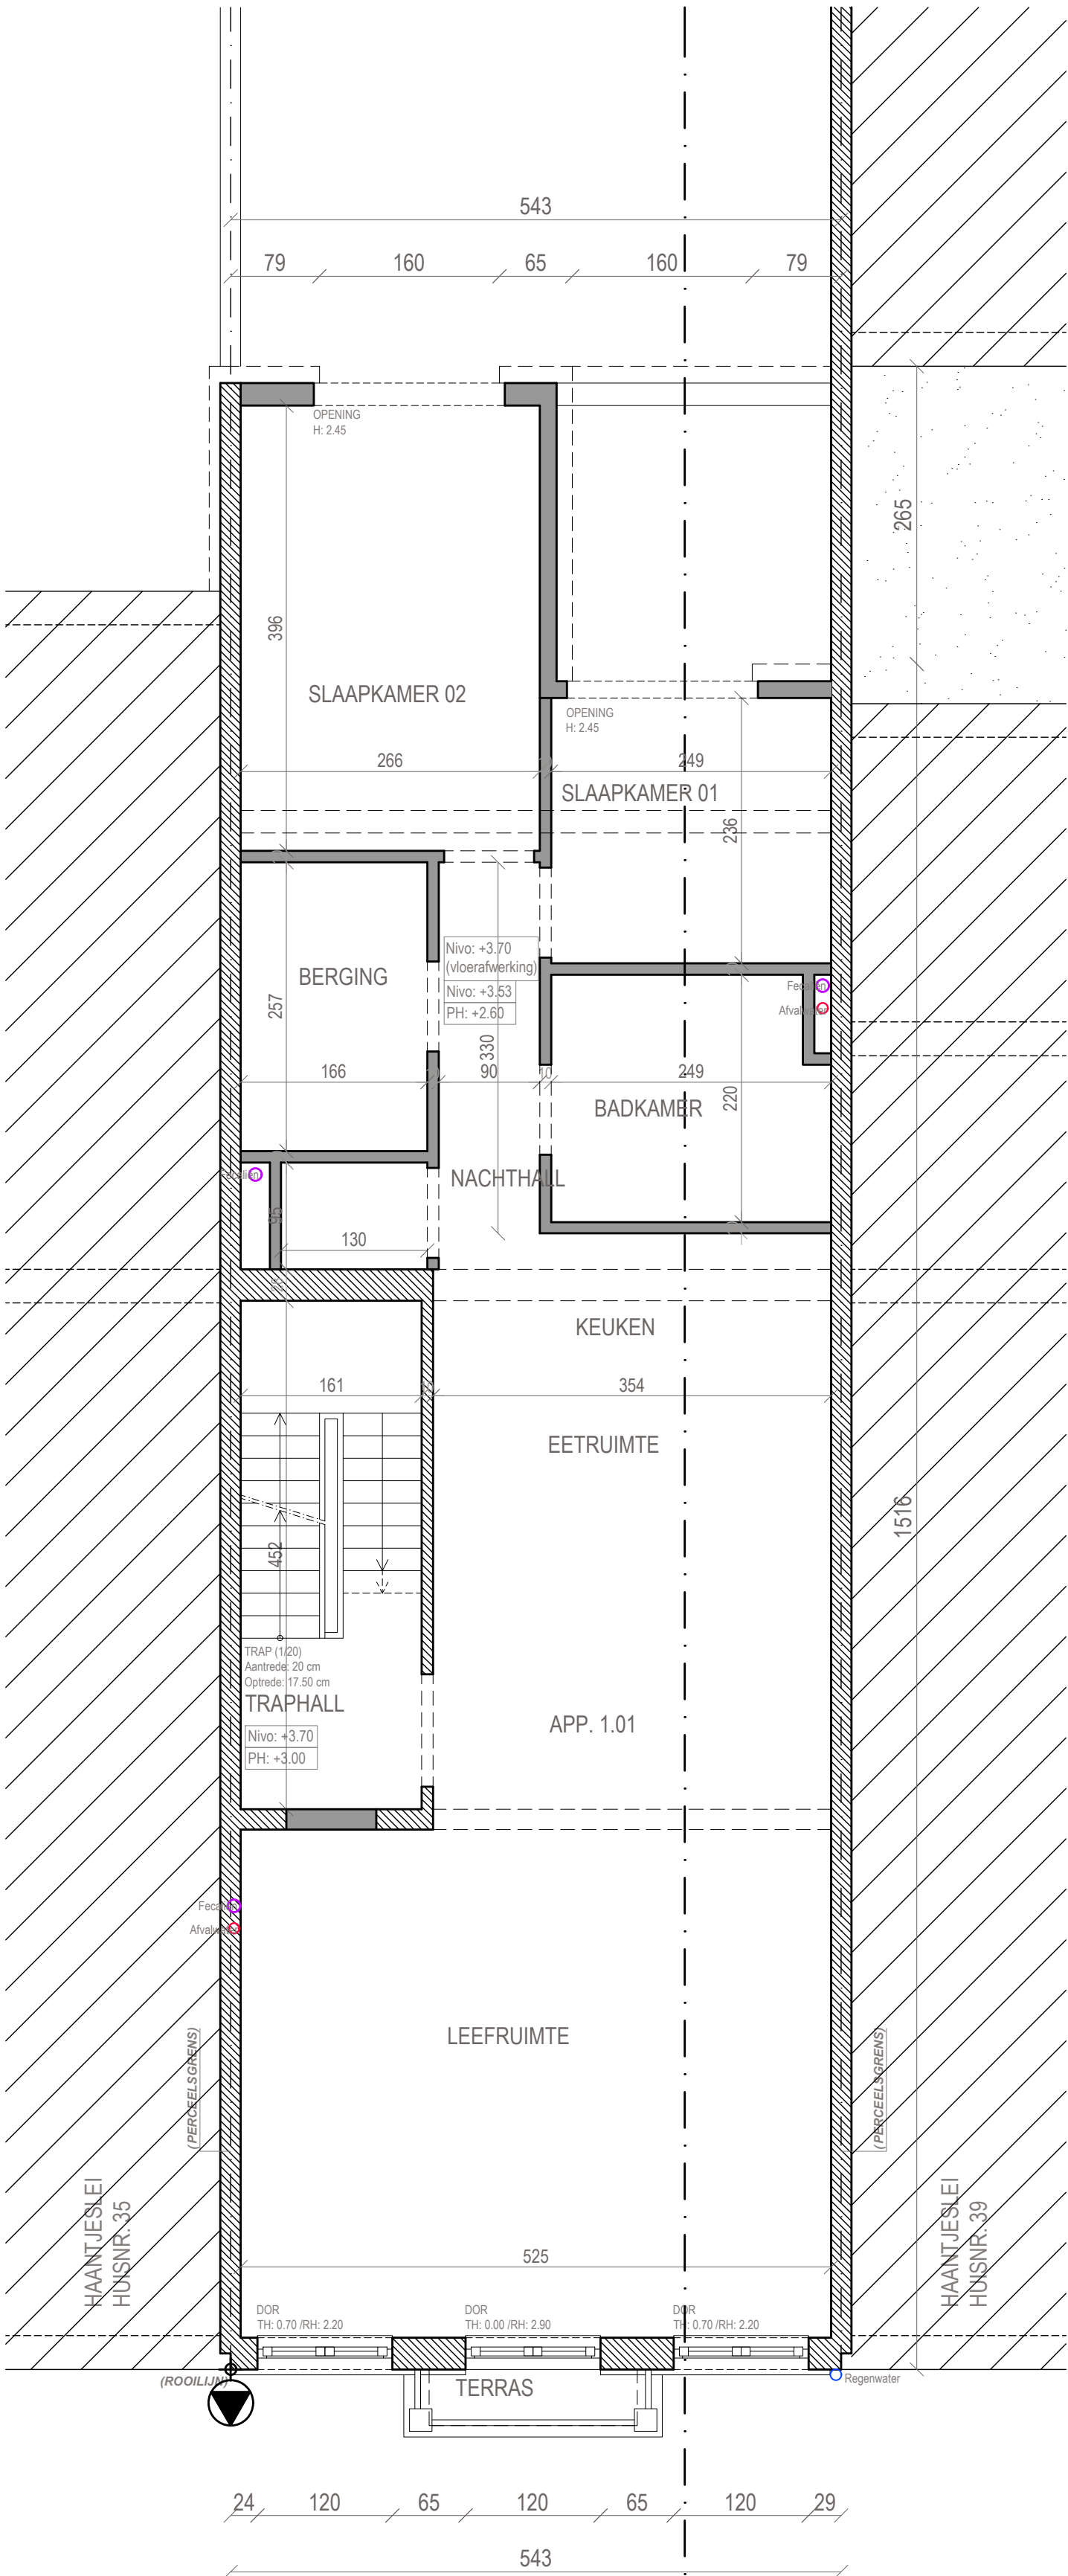


Nivo +1  
(bestaande toestand) (schaal 1/50)


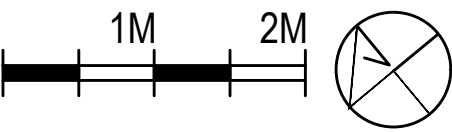





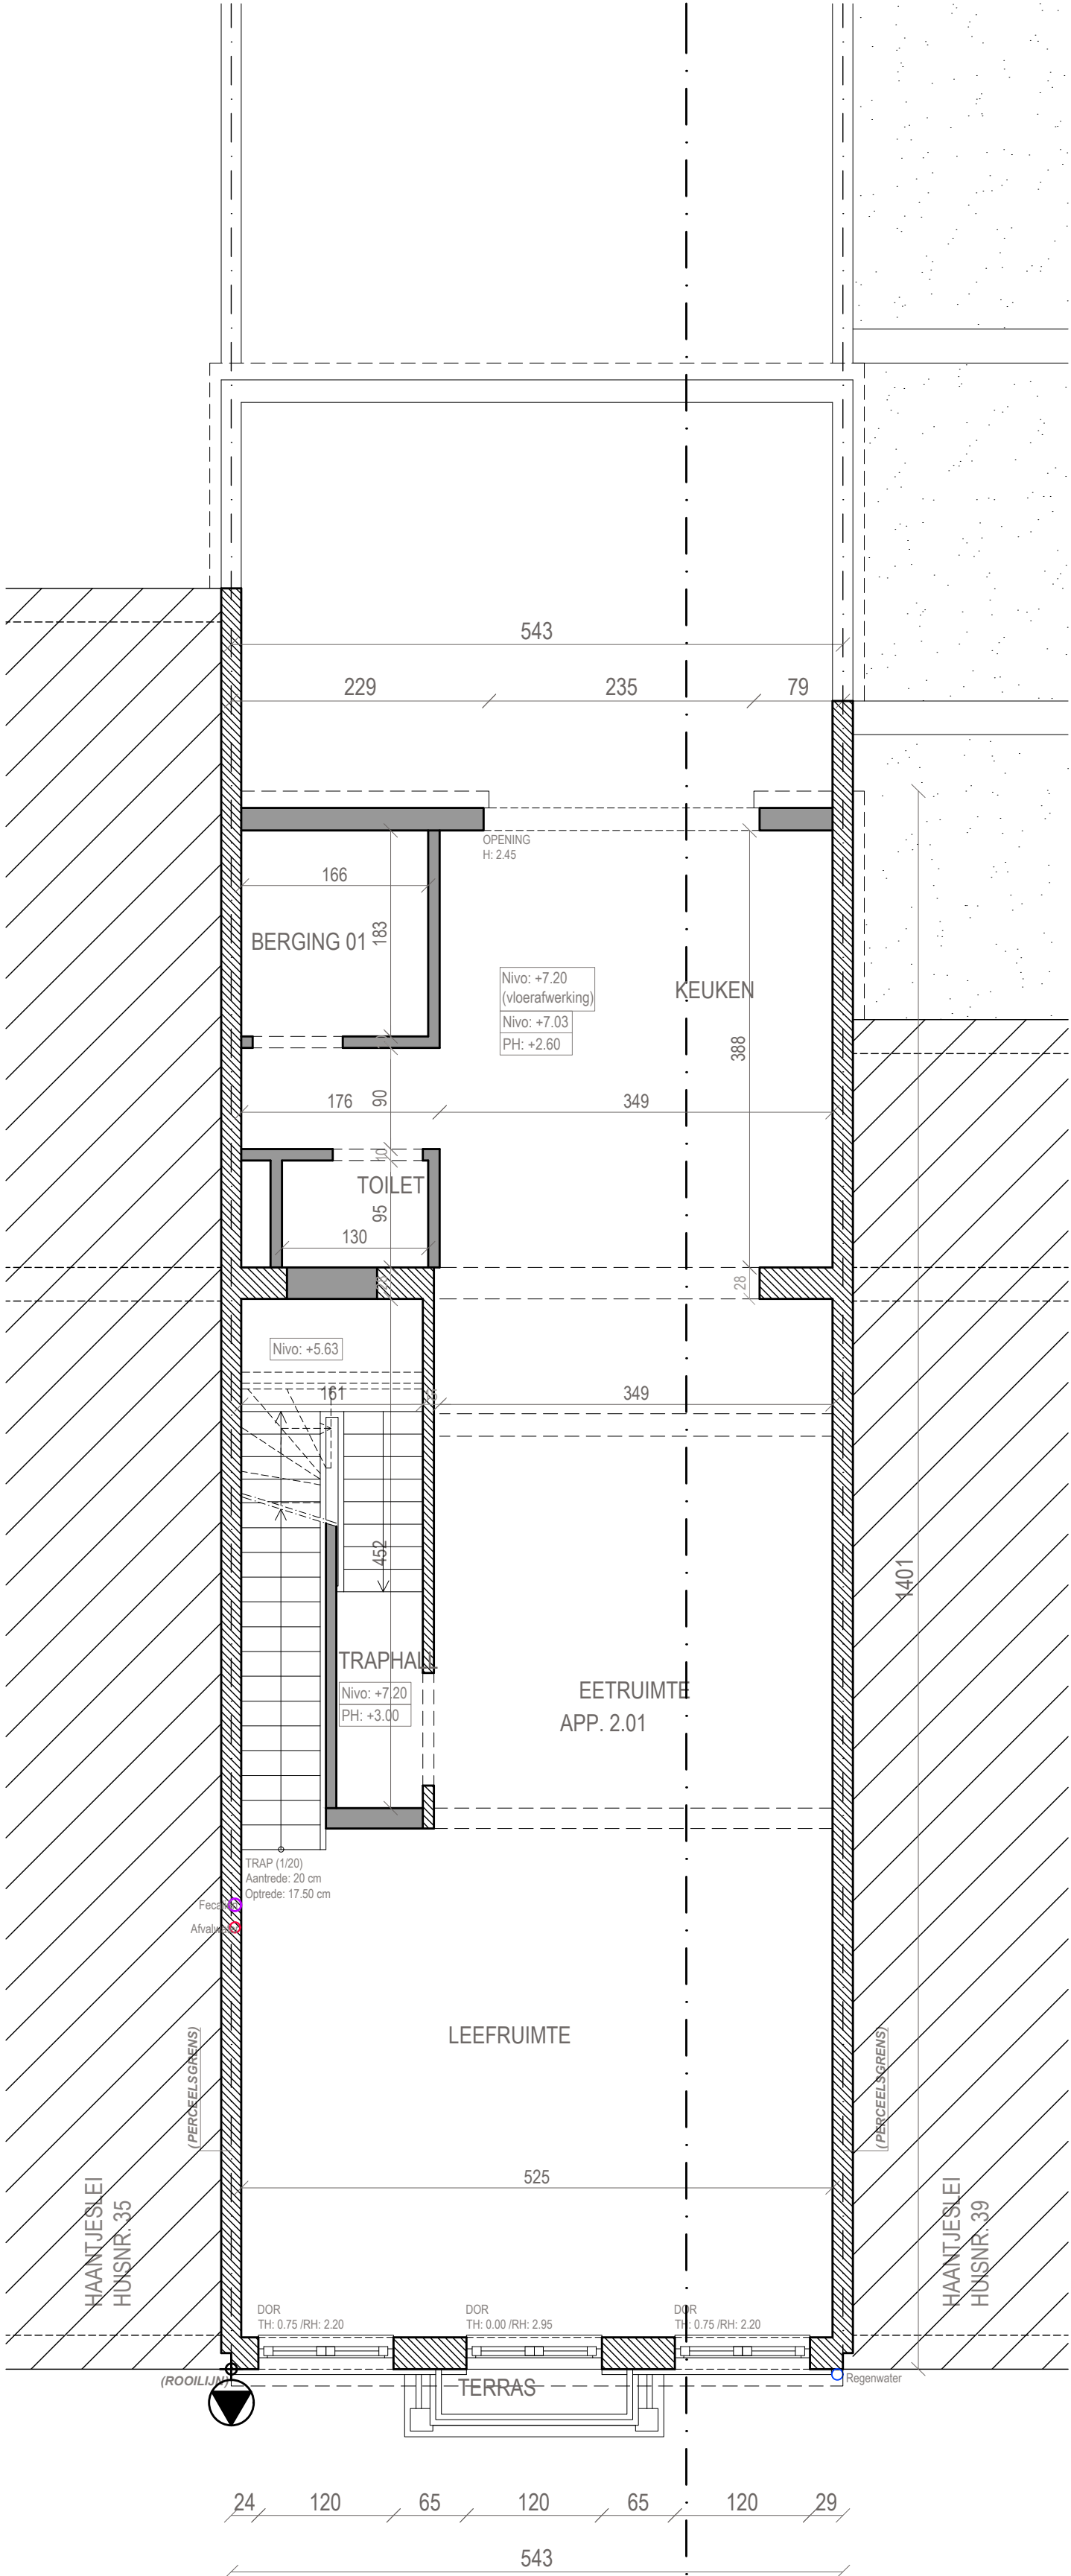


Nivo +2  
(bestaande toestand) (schaal 1/50)

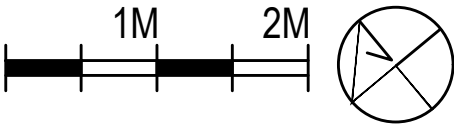

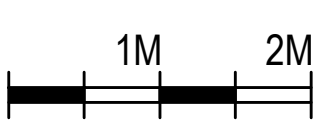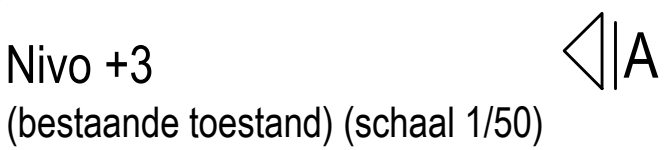


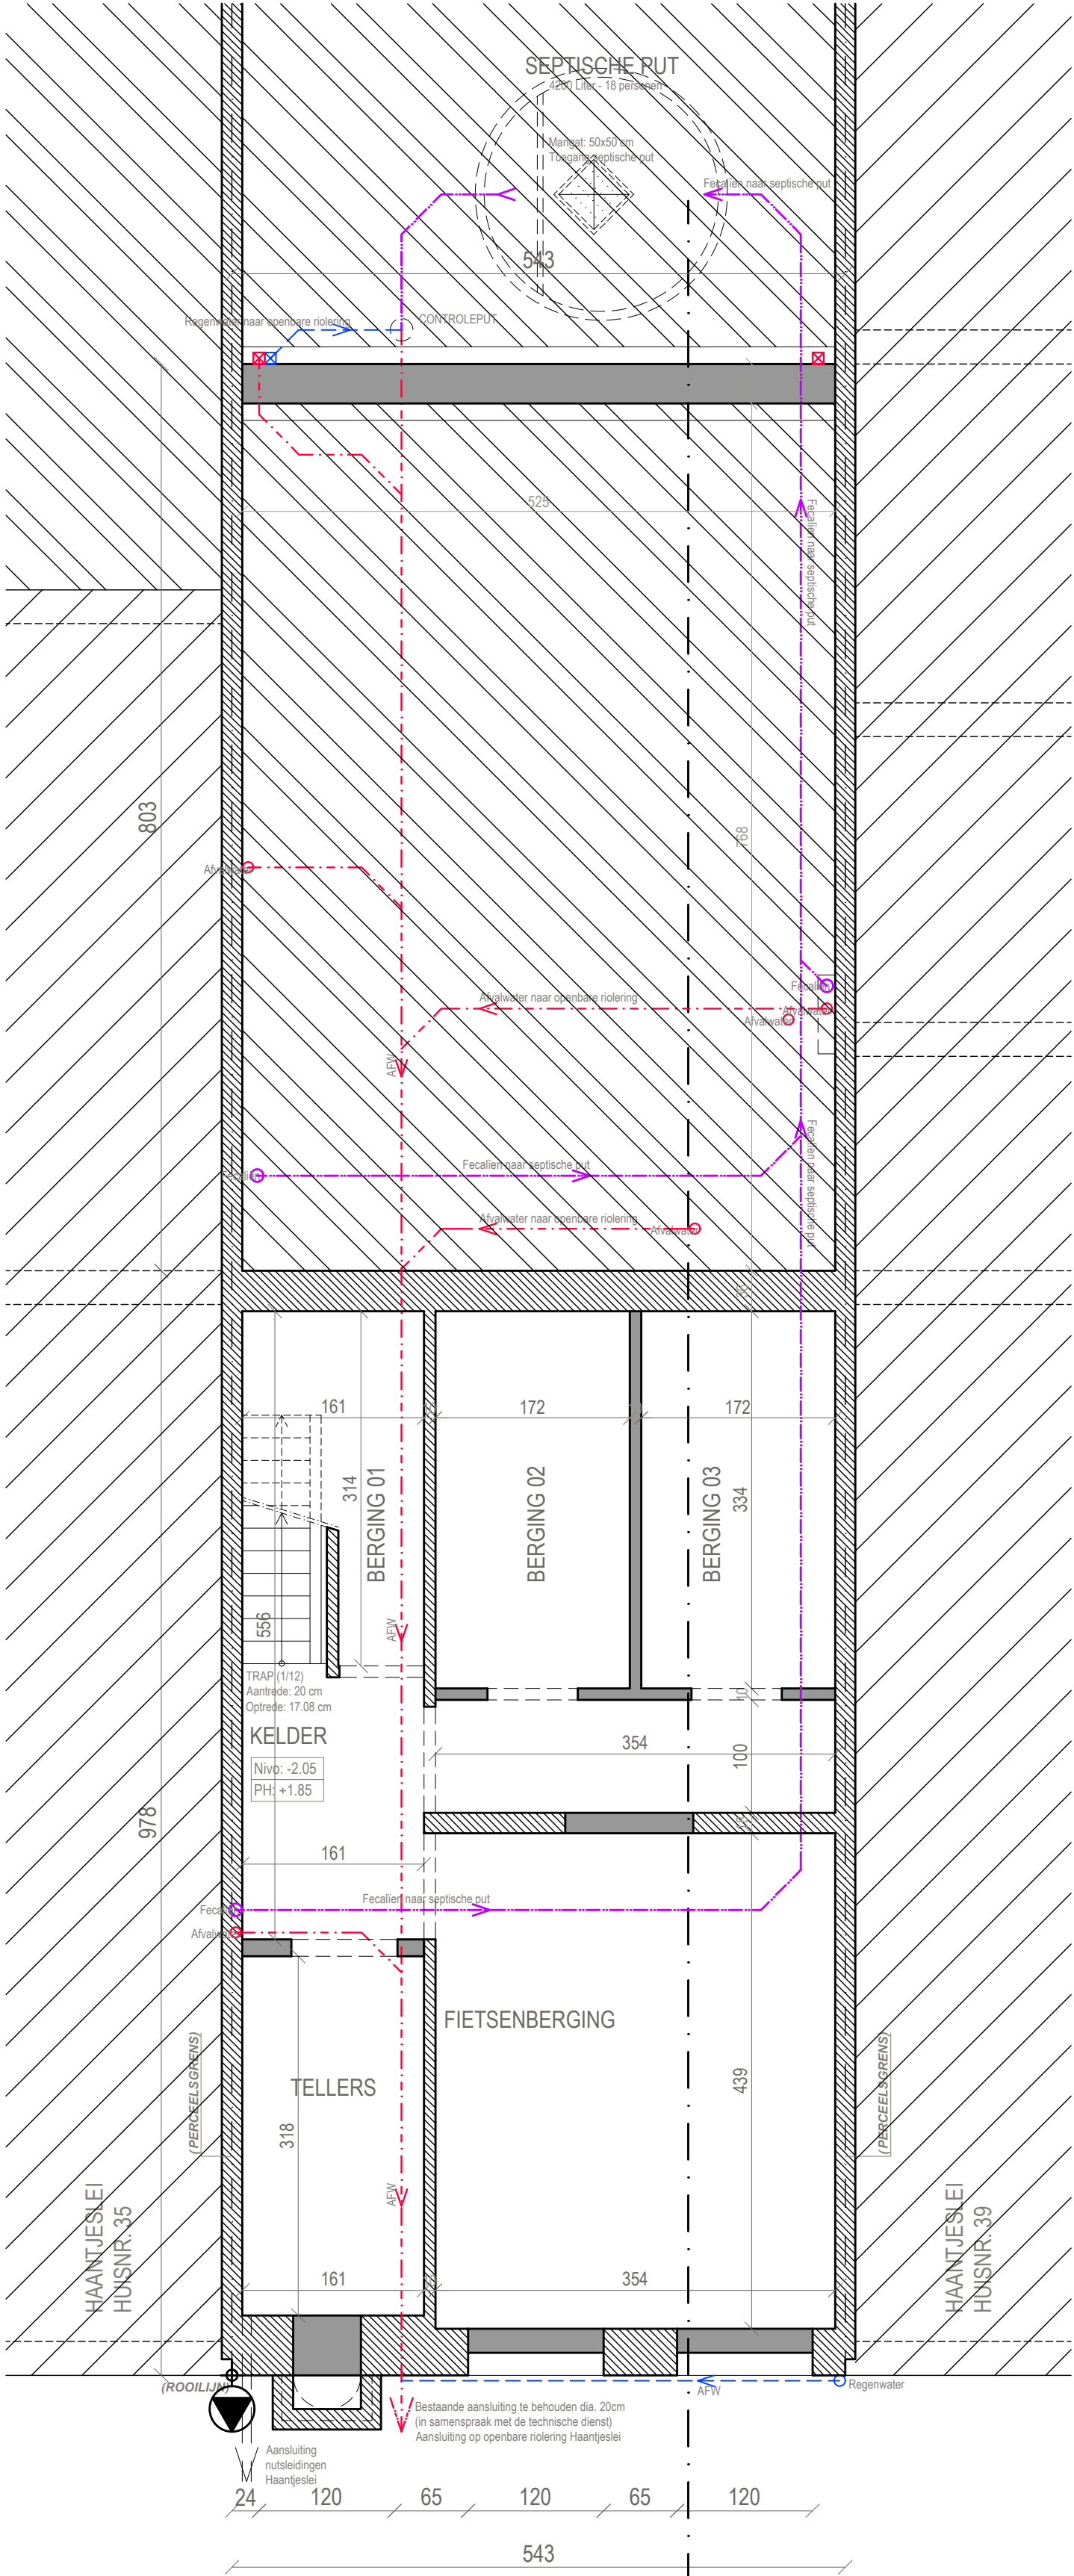


Nivo -1  
(bestaande toestand) (schaal 1/50)

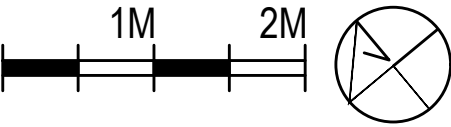




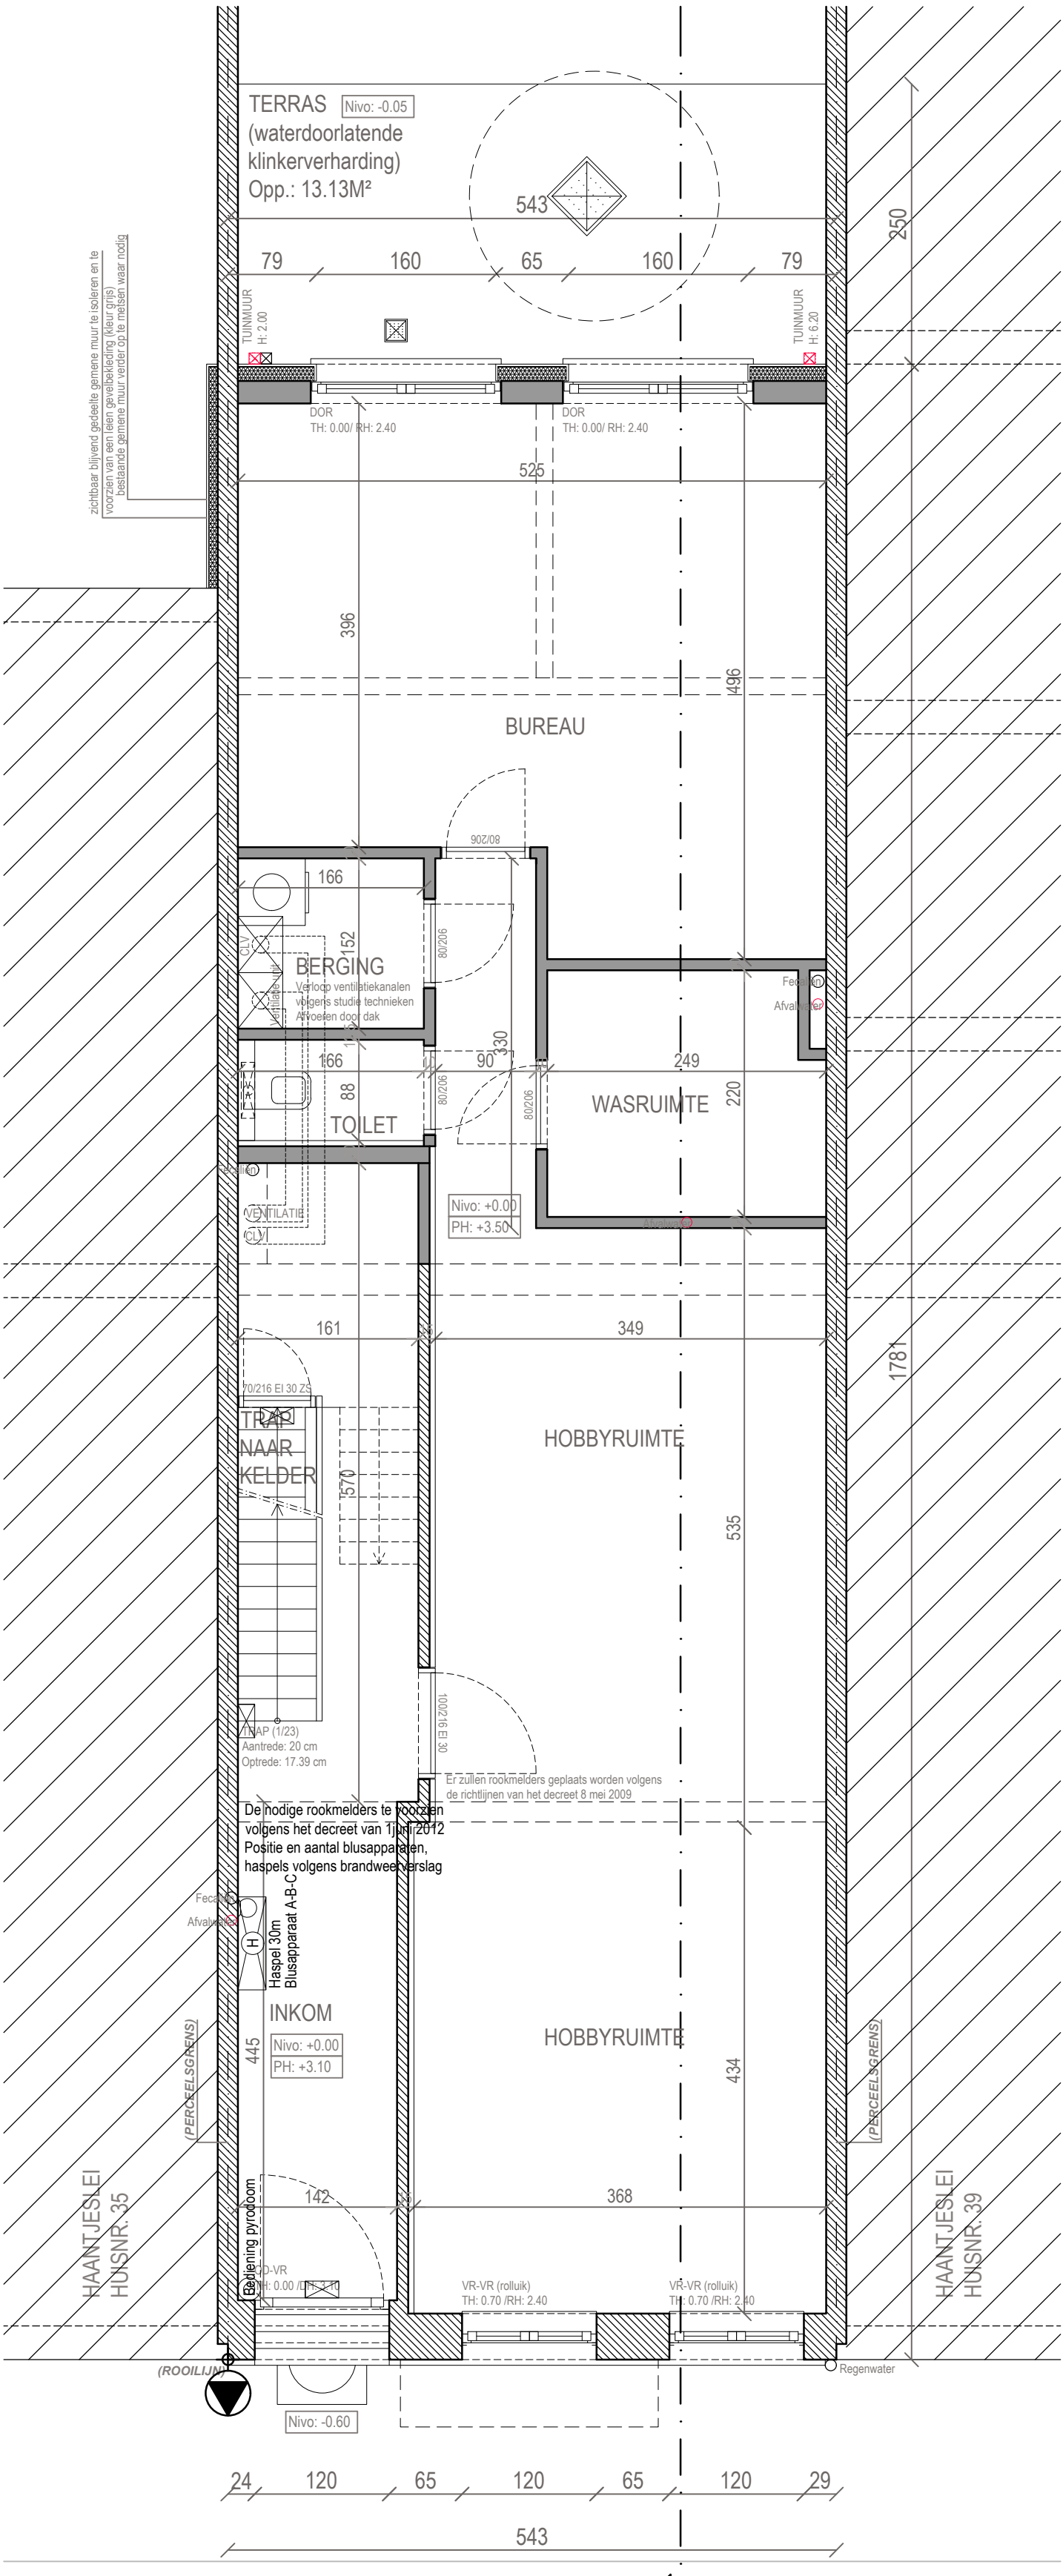


Nivo +0  
(nieuwe toestand) (schaal 1/50)

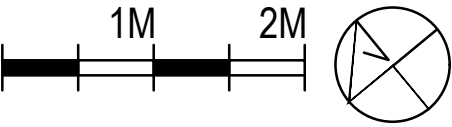





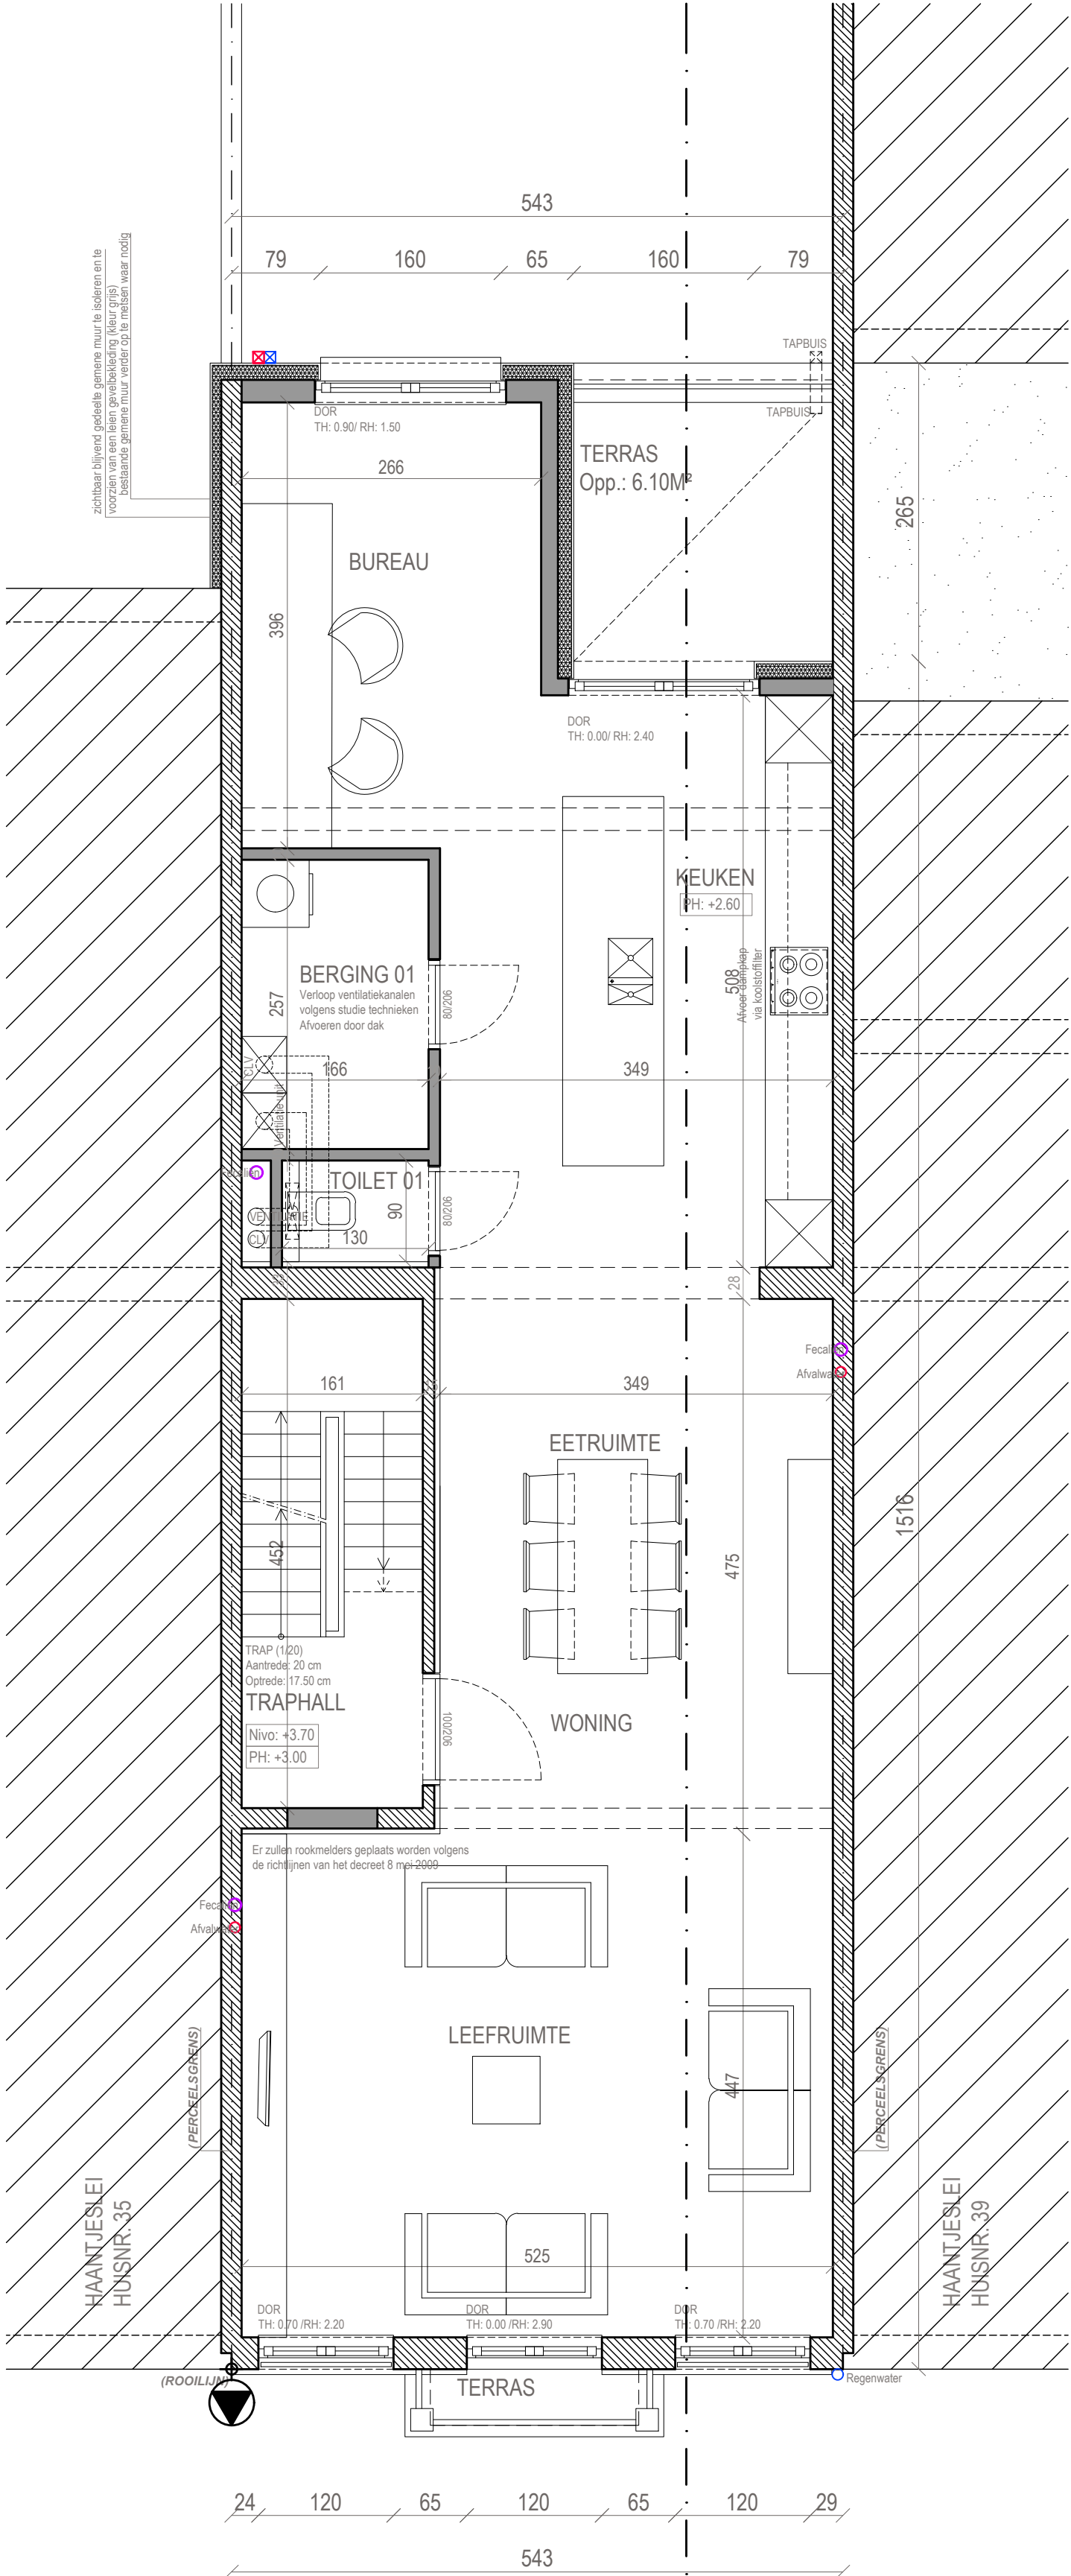


Nivo +1  
(nieuwe toestand) (schaal 1/50)

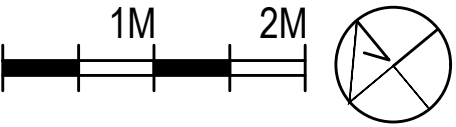

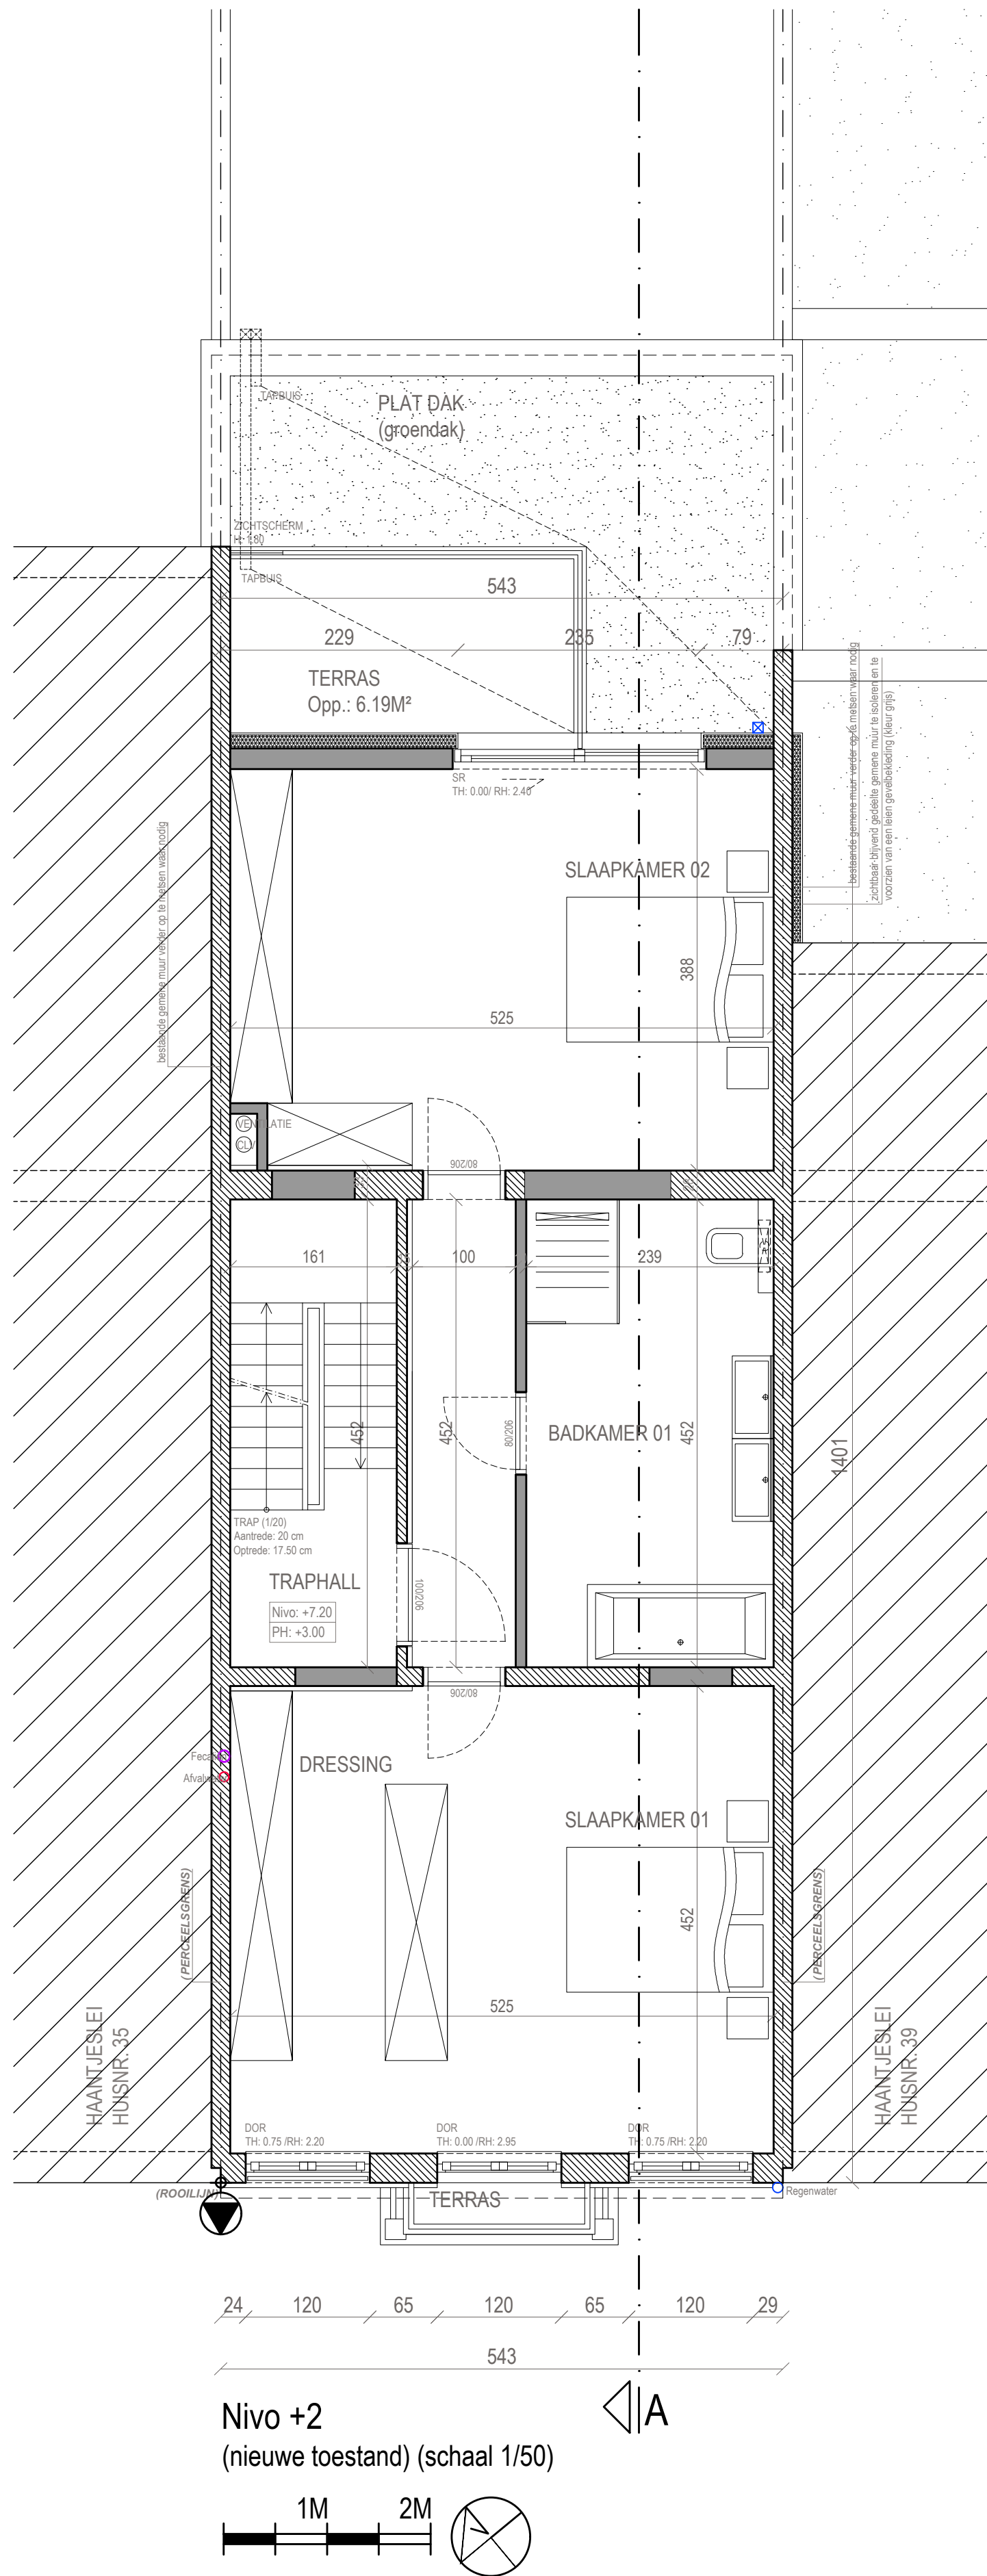

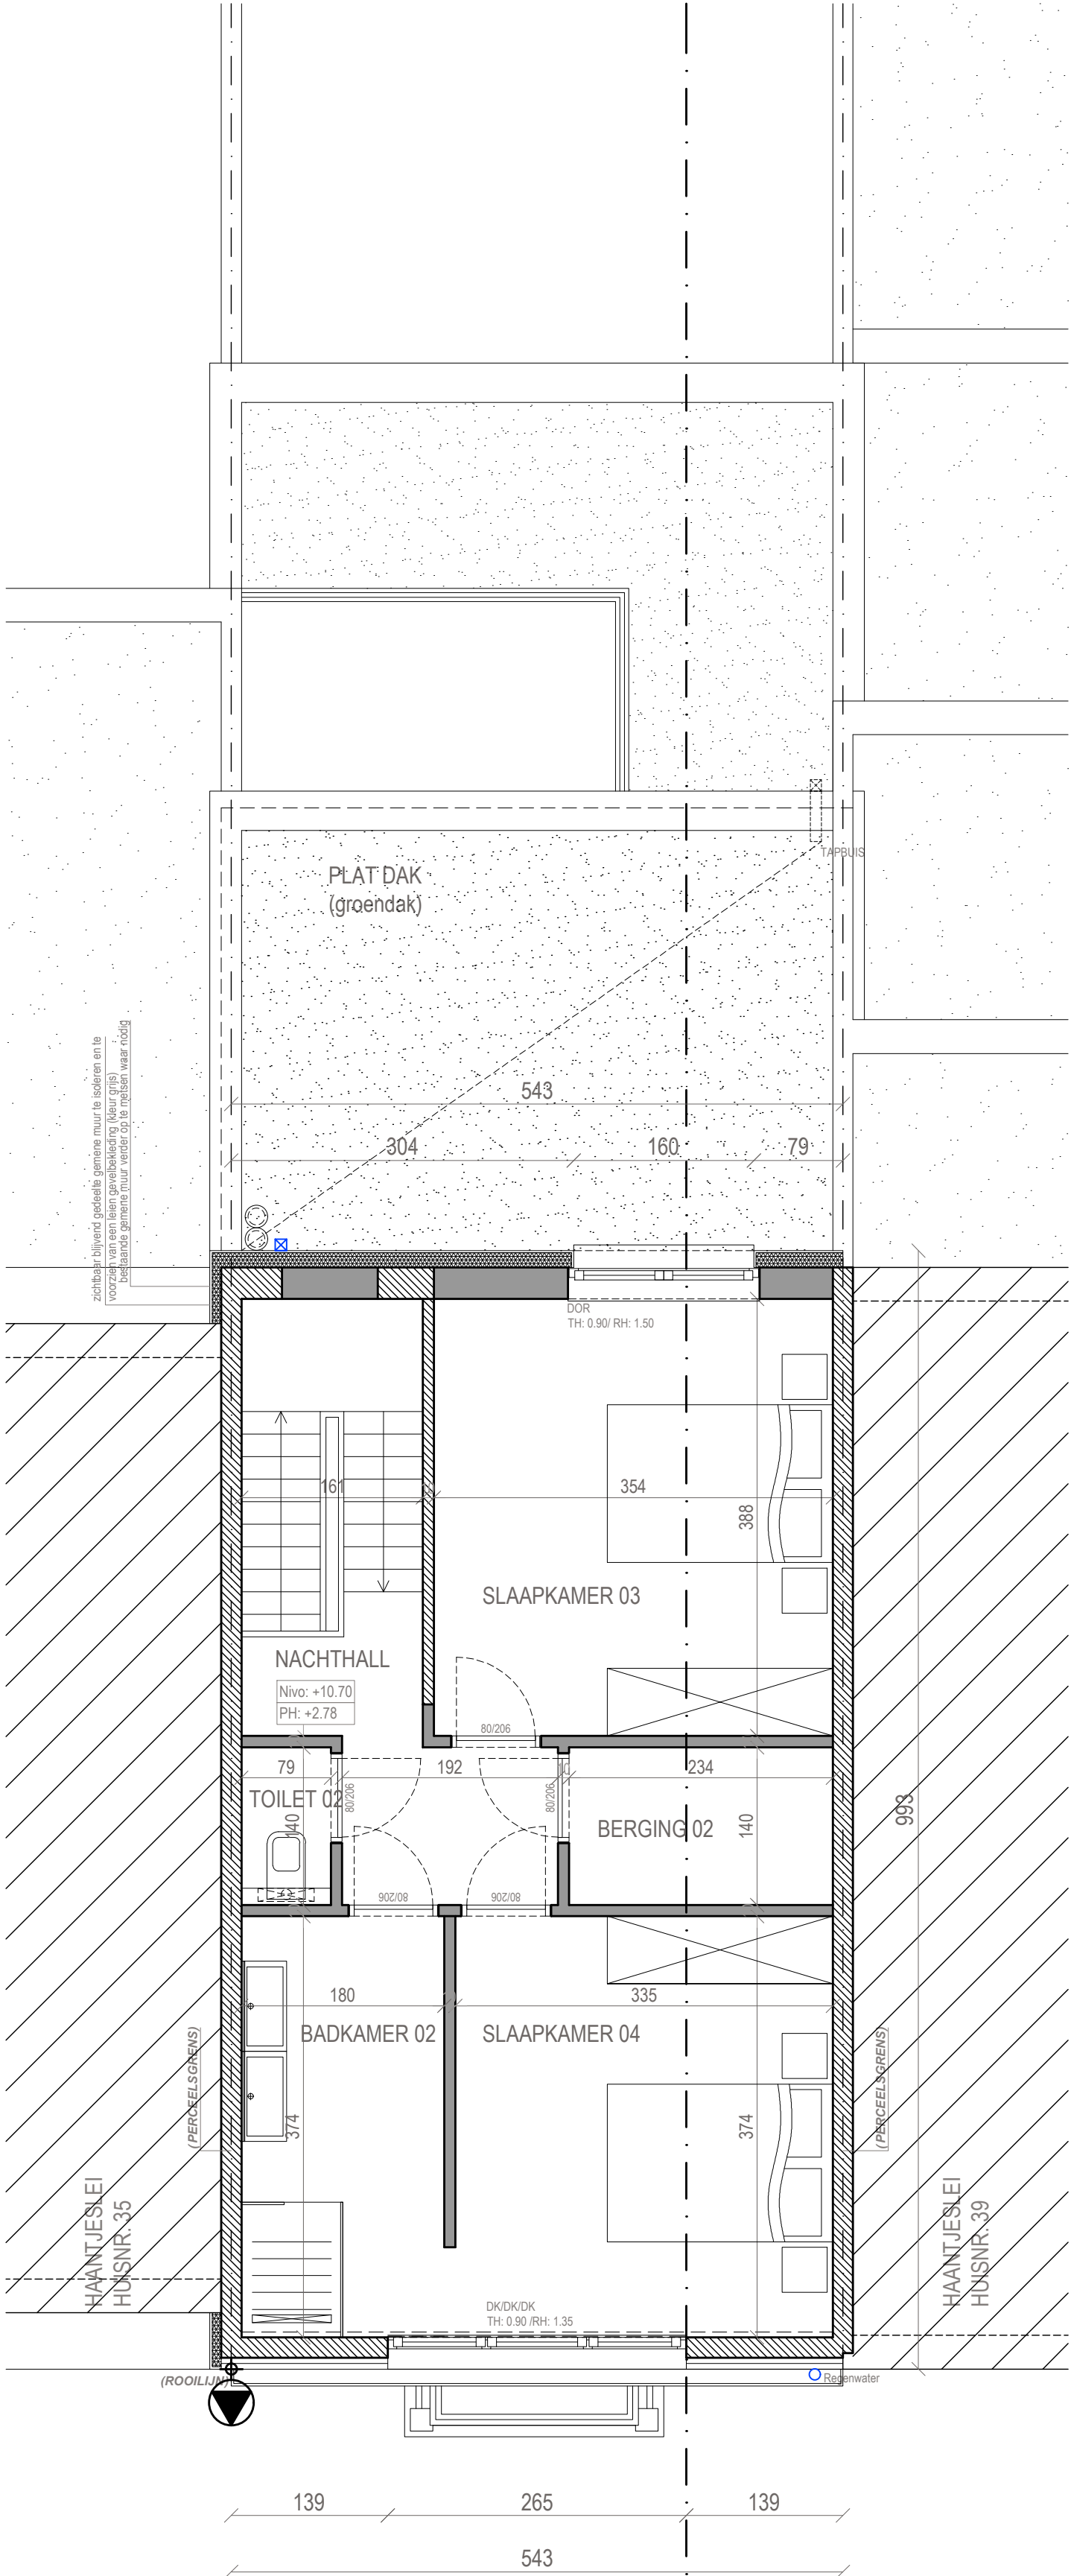


Nivo +3  
(nieuwe toestand) (schaal 1/50)

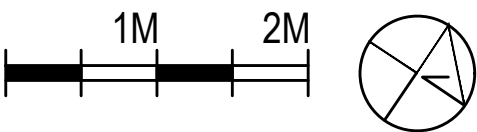





Verordening hemelwater:  
Algemeen:  
Het betreft de bouw van een overdekte constructie waarbij de  
nieuwe oppervlakte kleiner is dan 40m<sup>2</sup> (meergezinswoning).  
De verordening hemelwater is niet van toepassing op dit dossier.

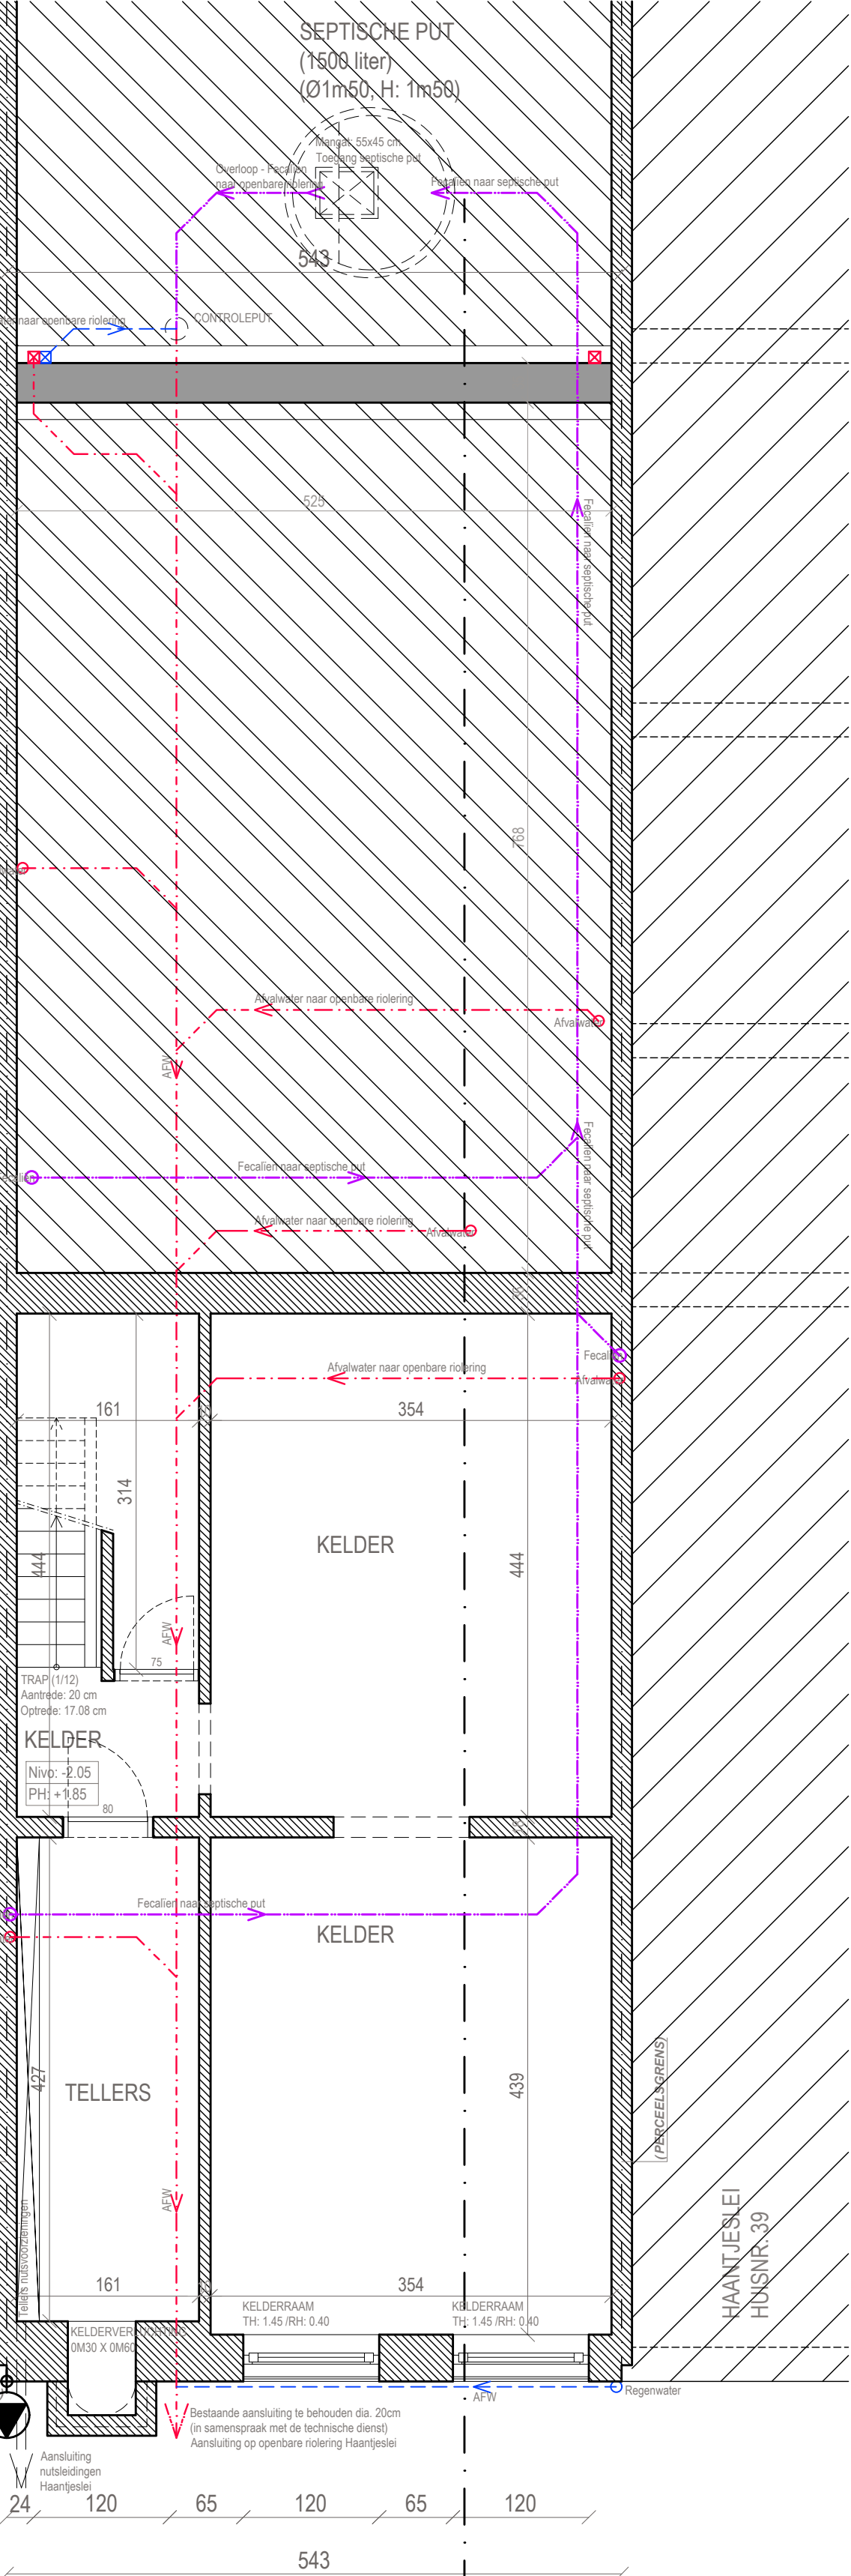


Nivo -1  
(nieuwe toestand) (schaal 1/50)  
(indeling ongewijzigd)

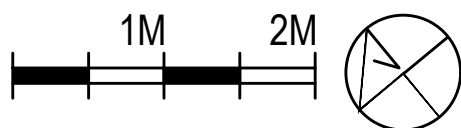


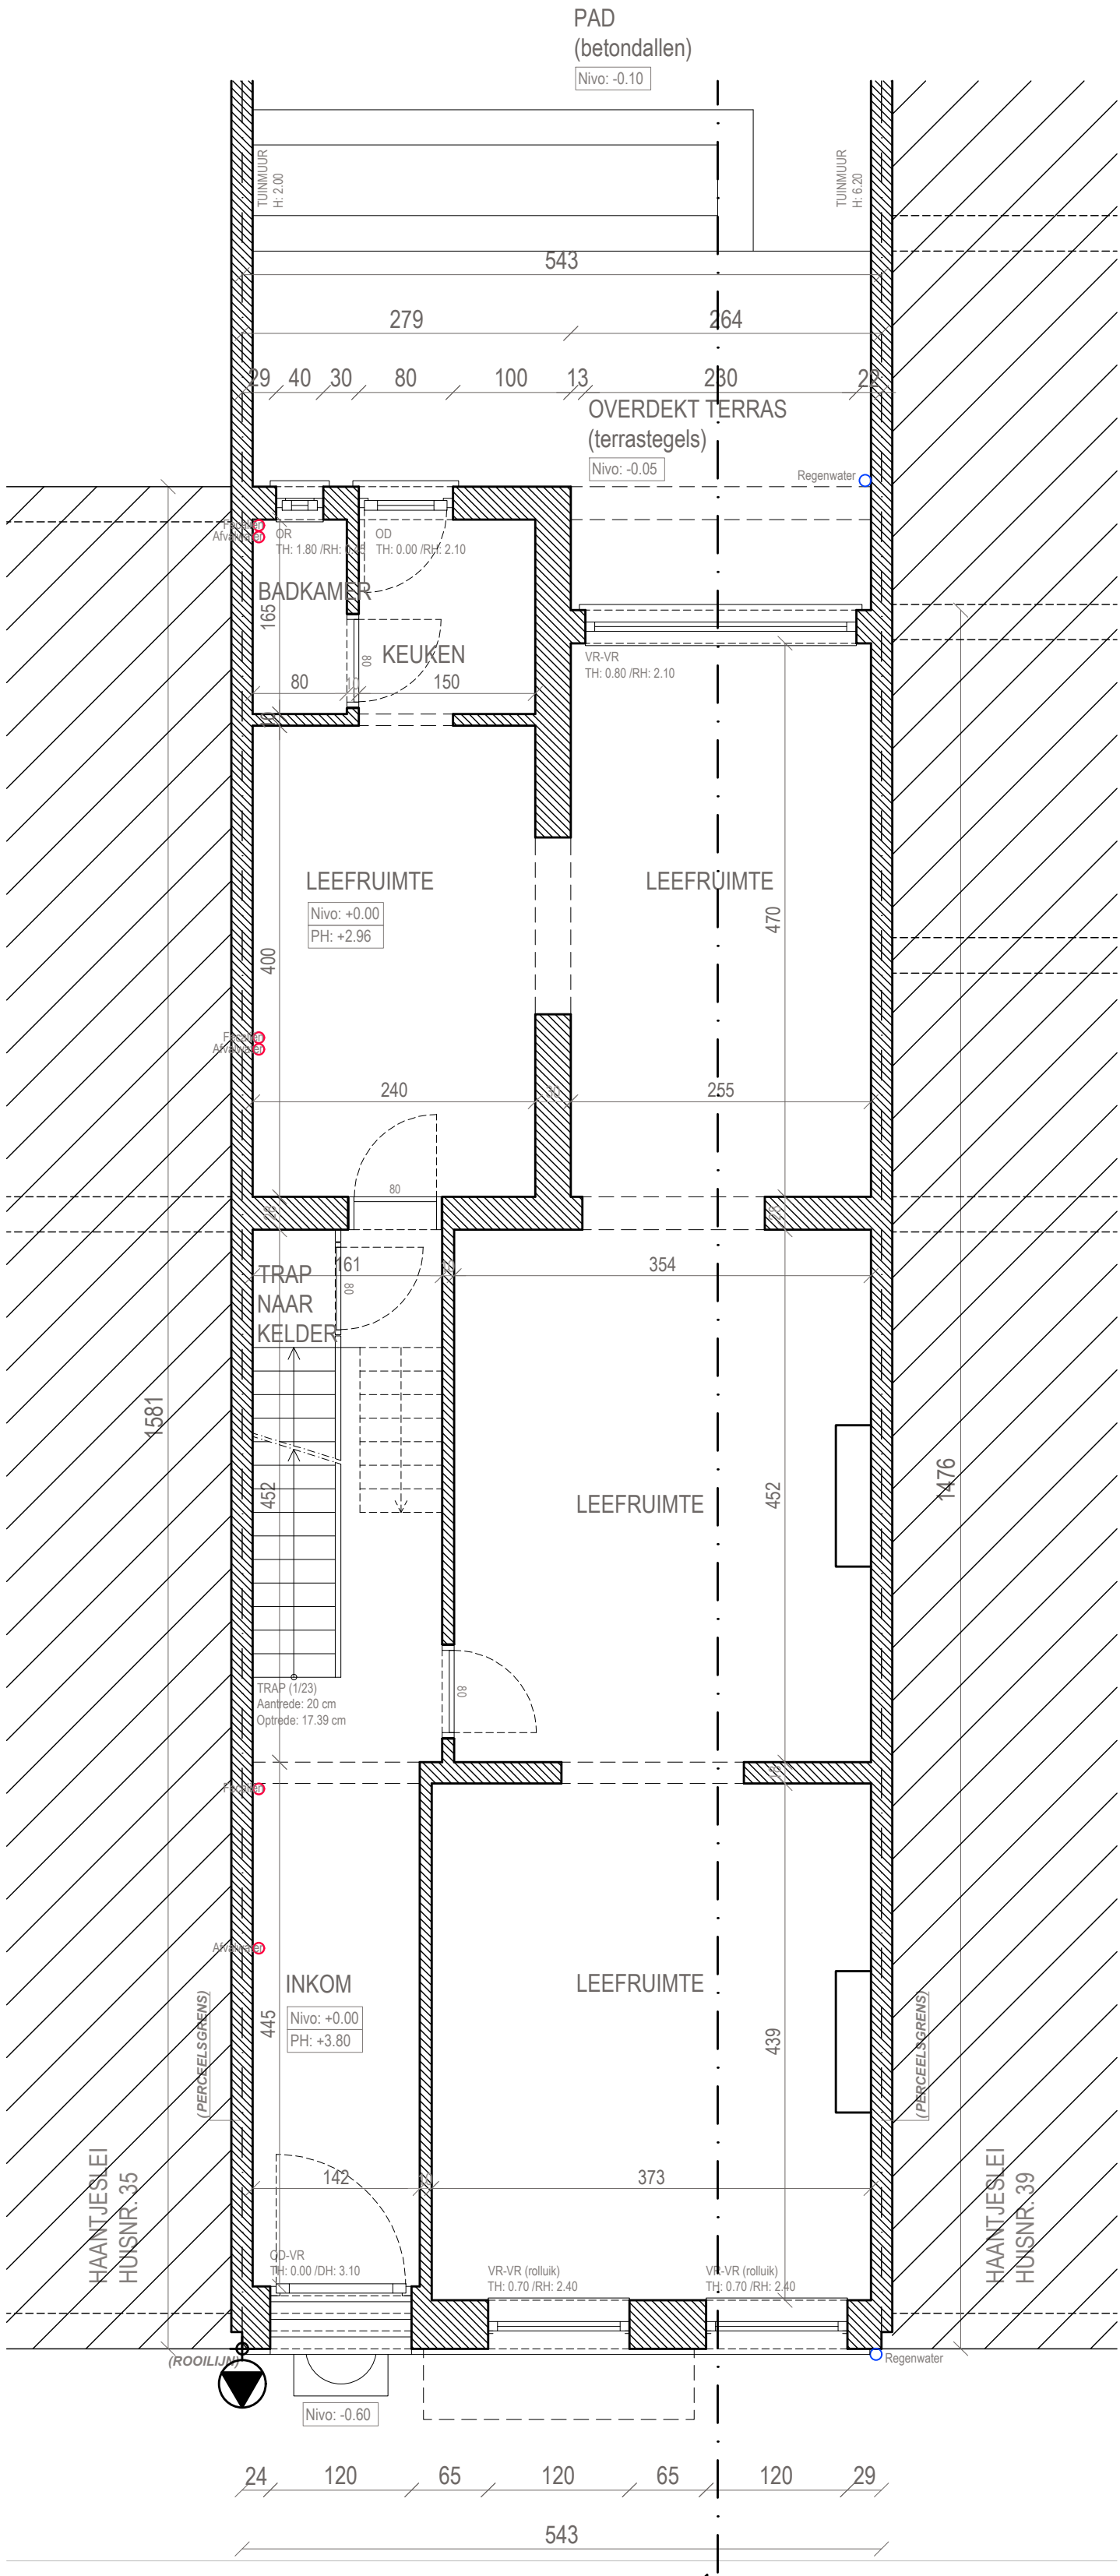


Nivo +0  
(vergunde toestand) (schaal 1/50)

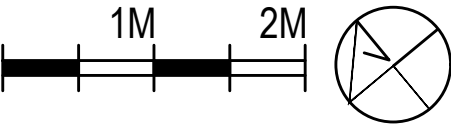




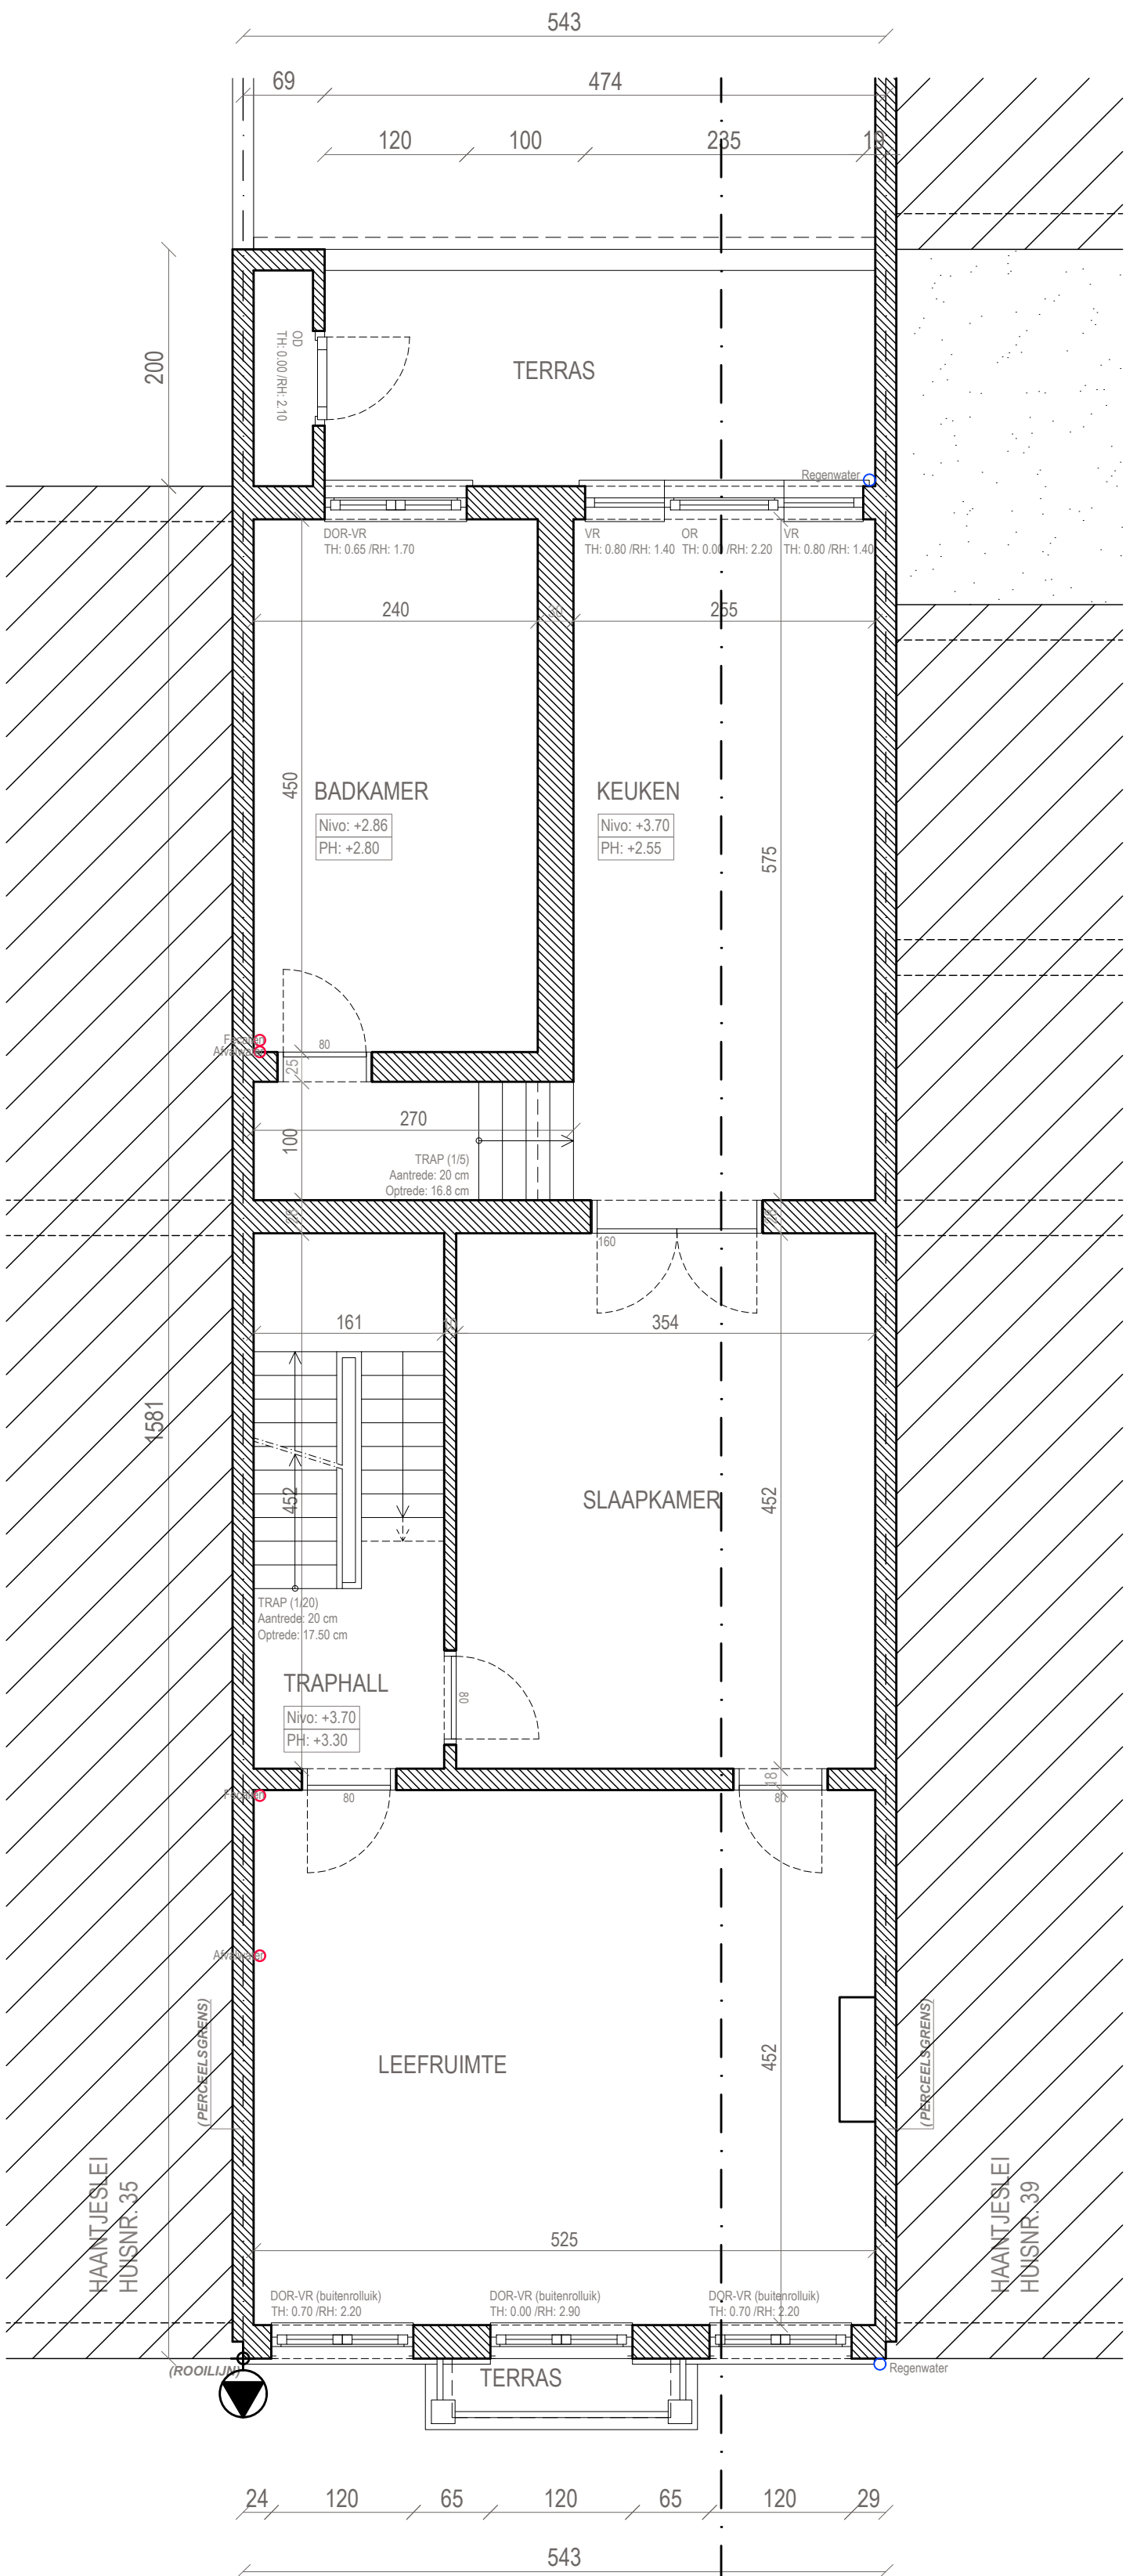


Nivo +1  
(vergunde toestand) (schaal 1/50)

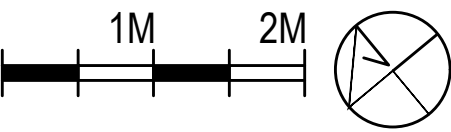





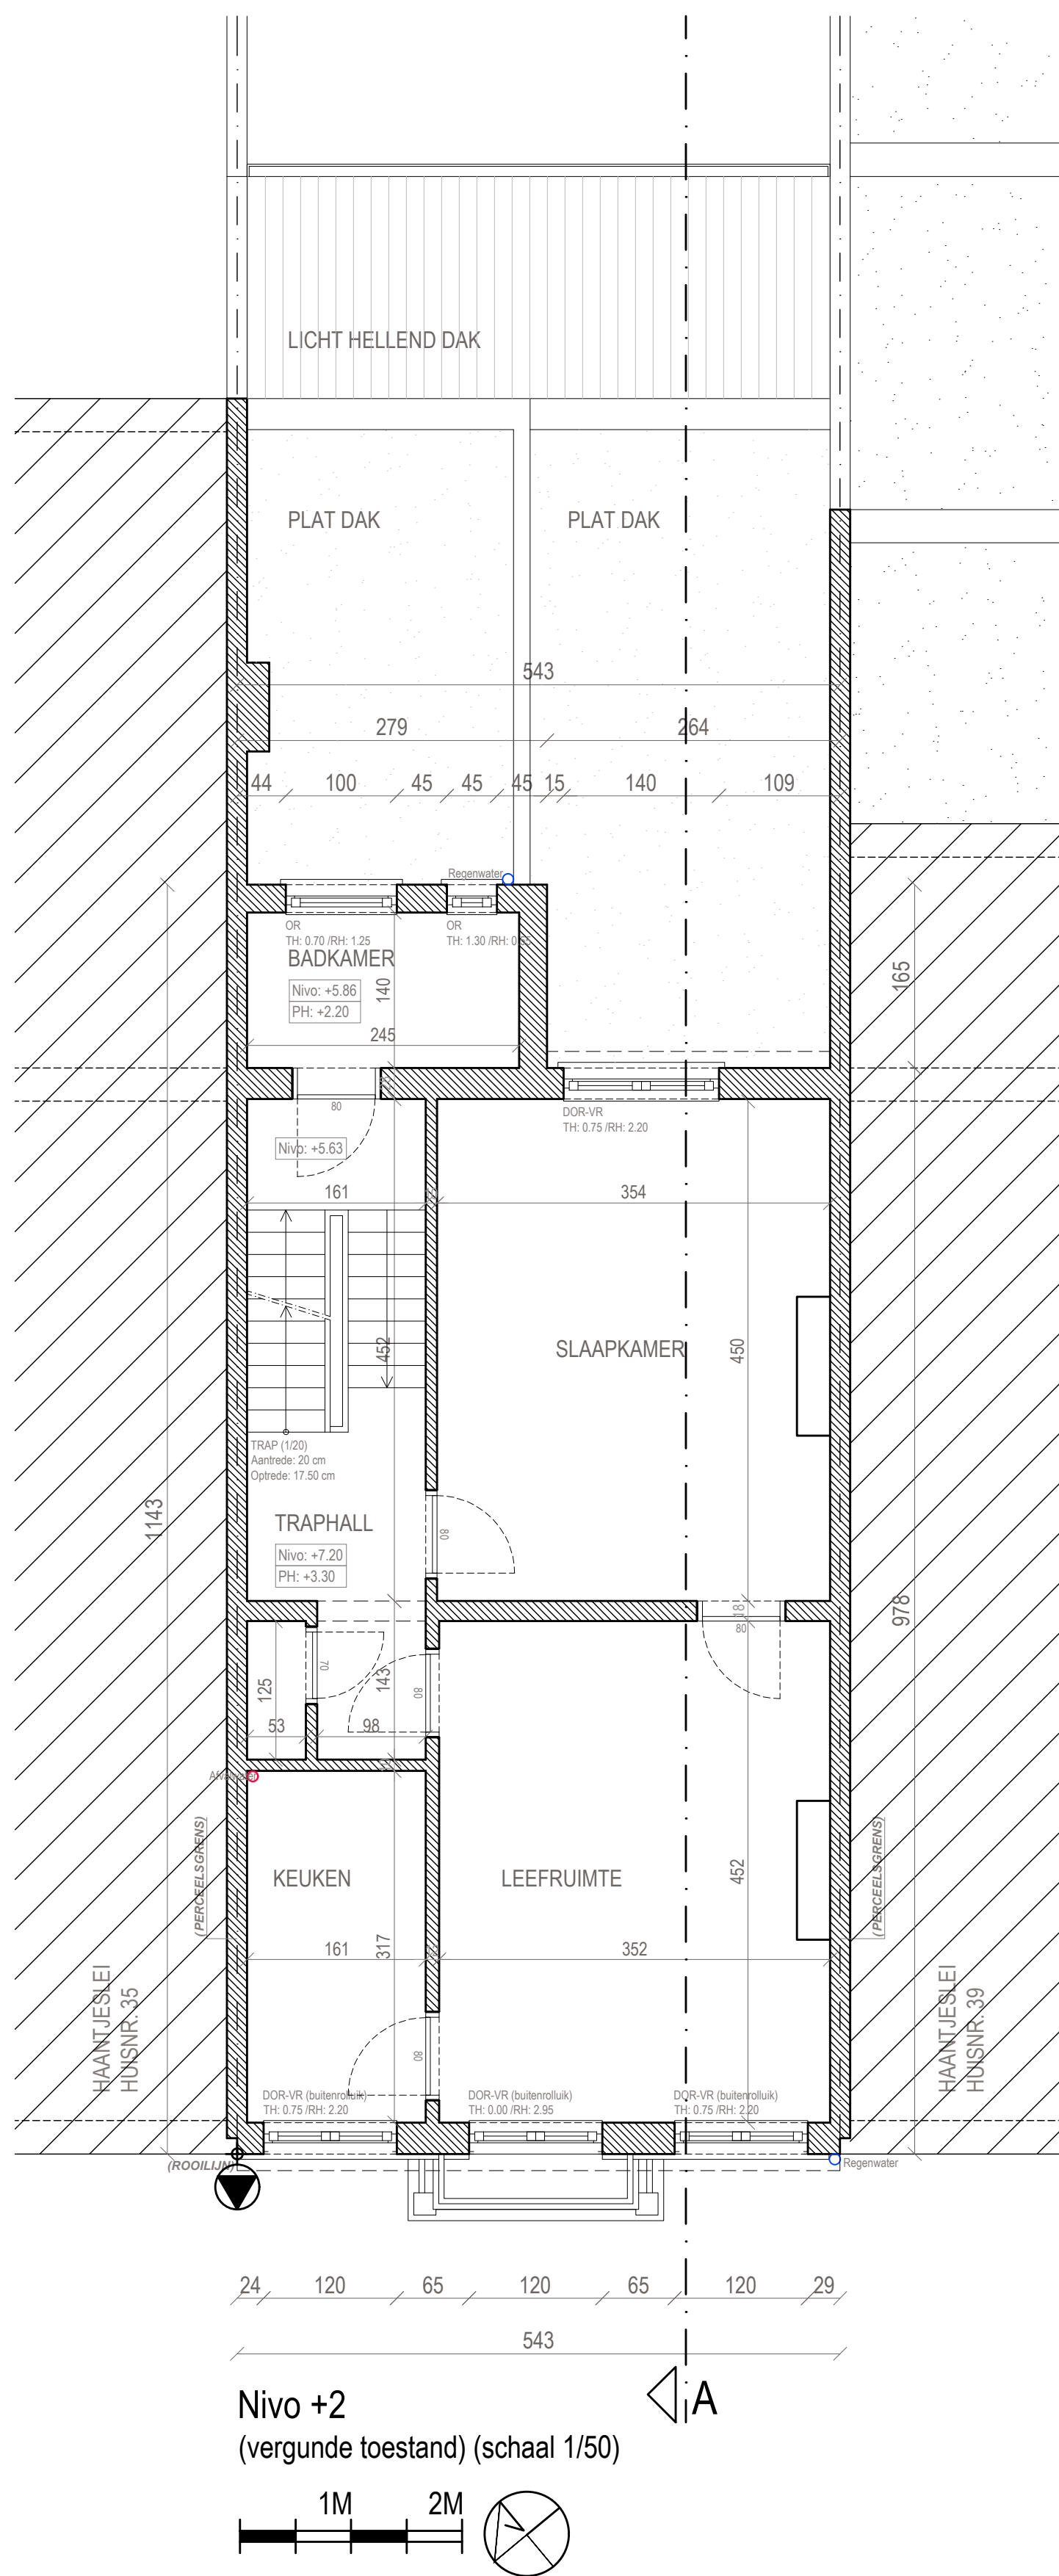

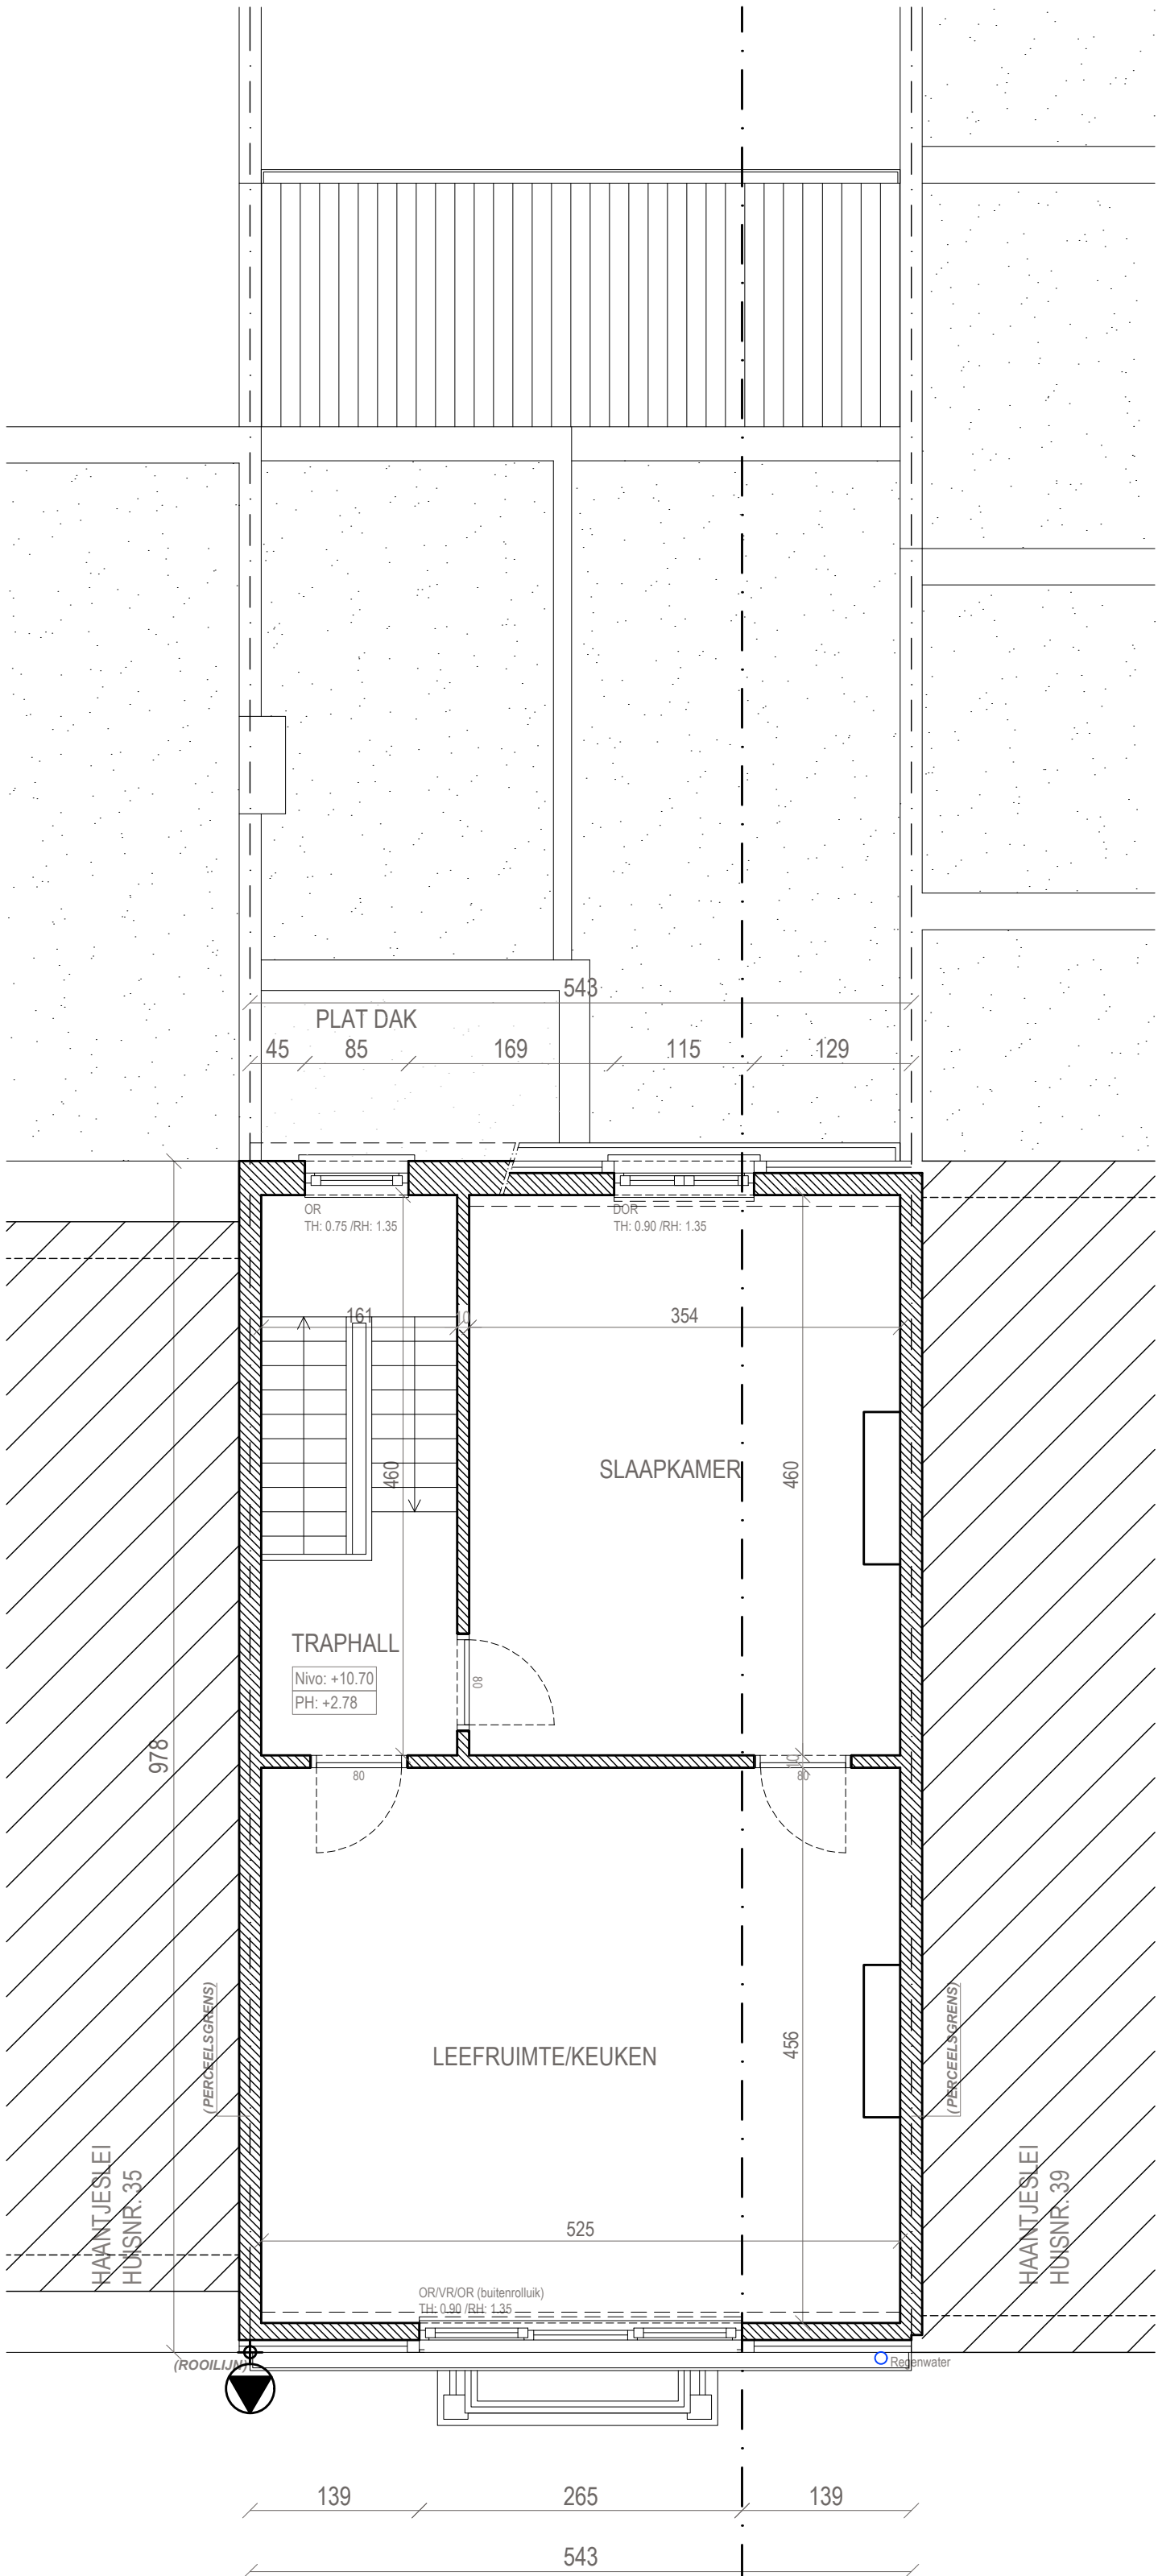


Nivo +3  
(vergunde toestand) (schaal 1/50)

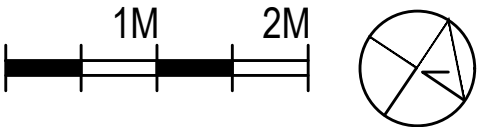

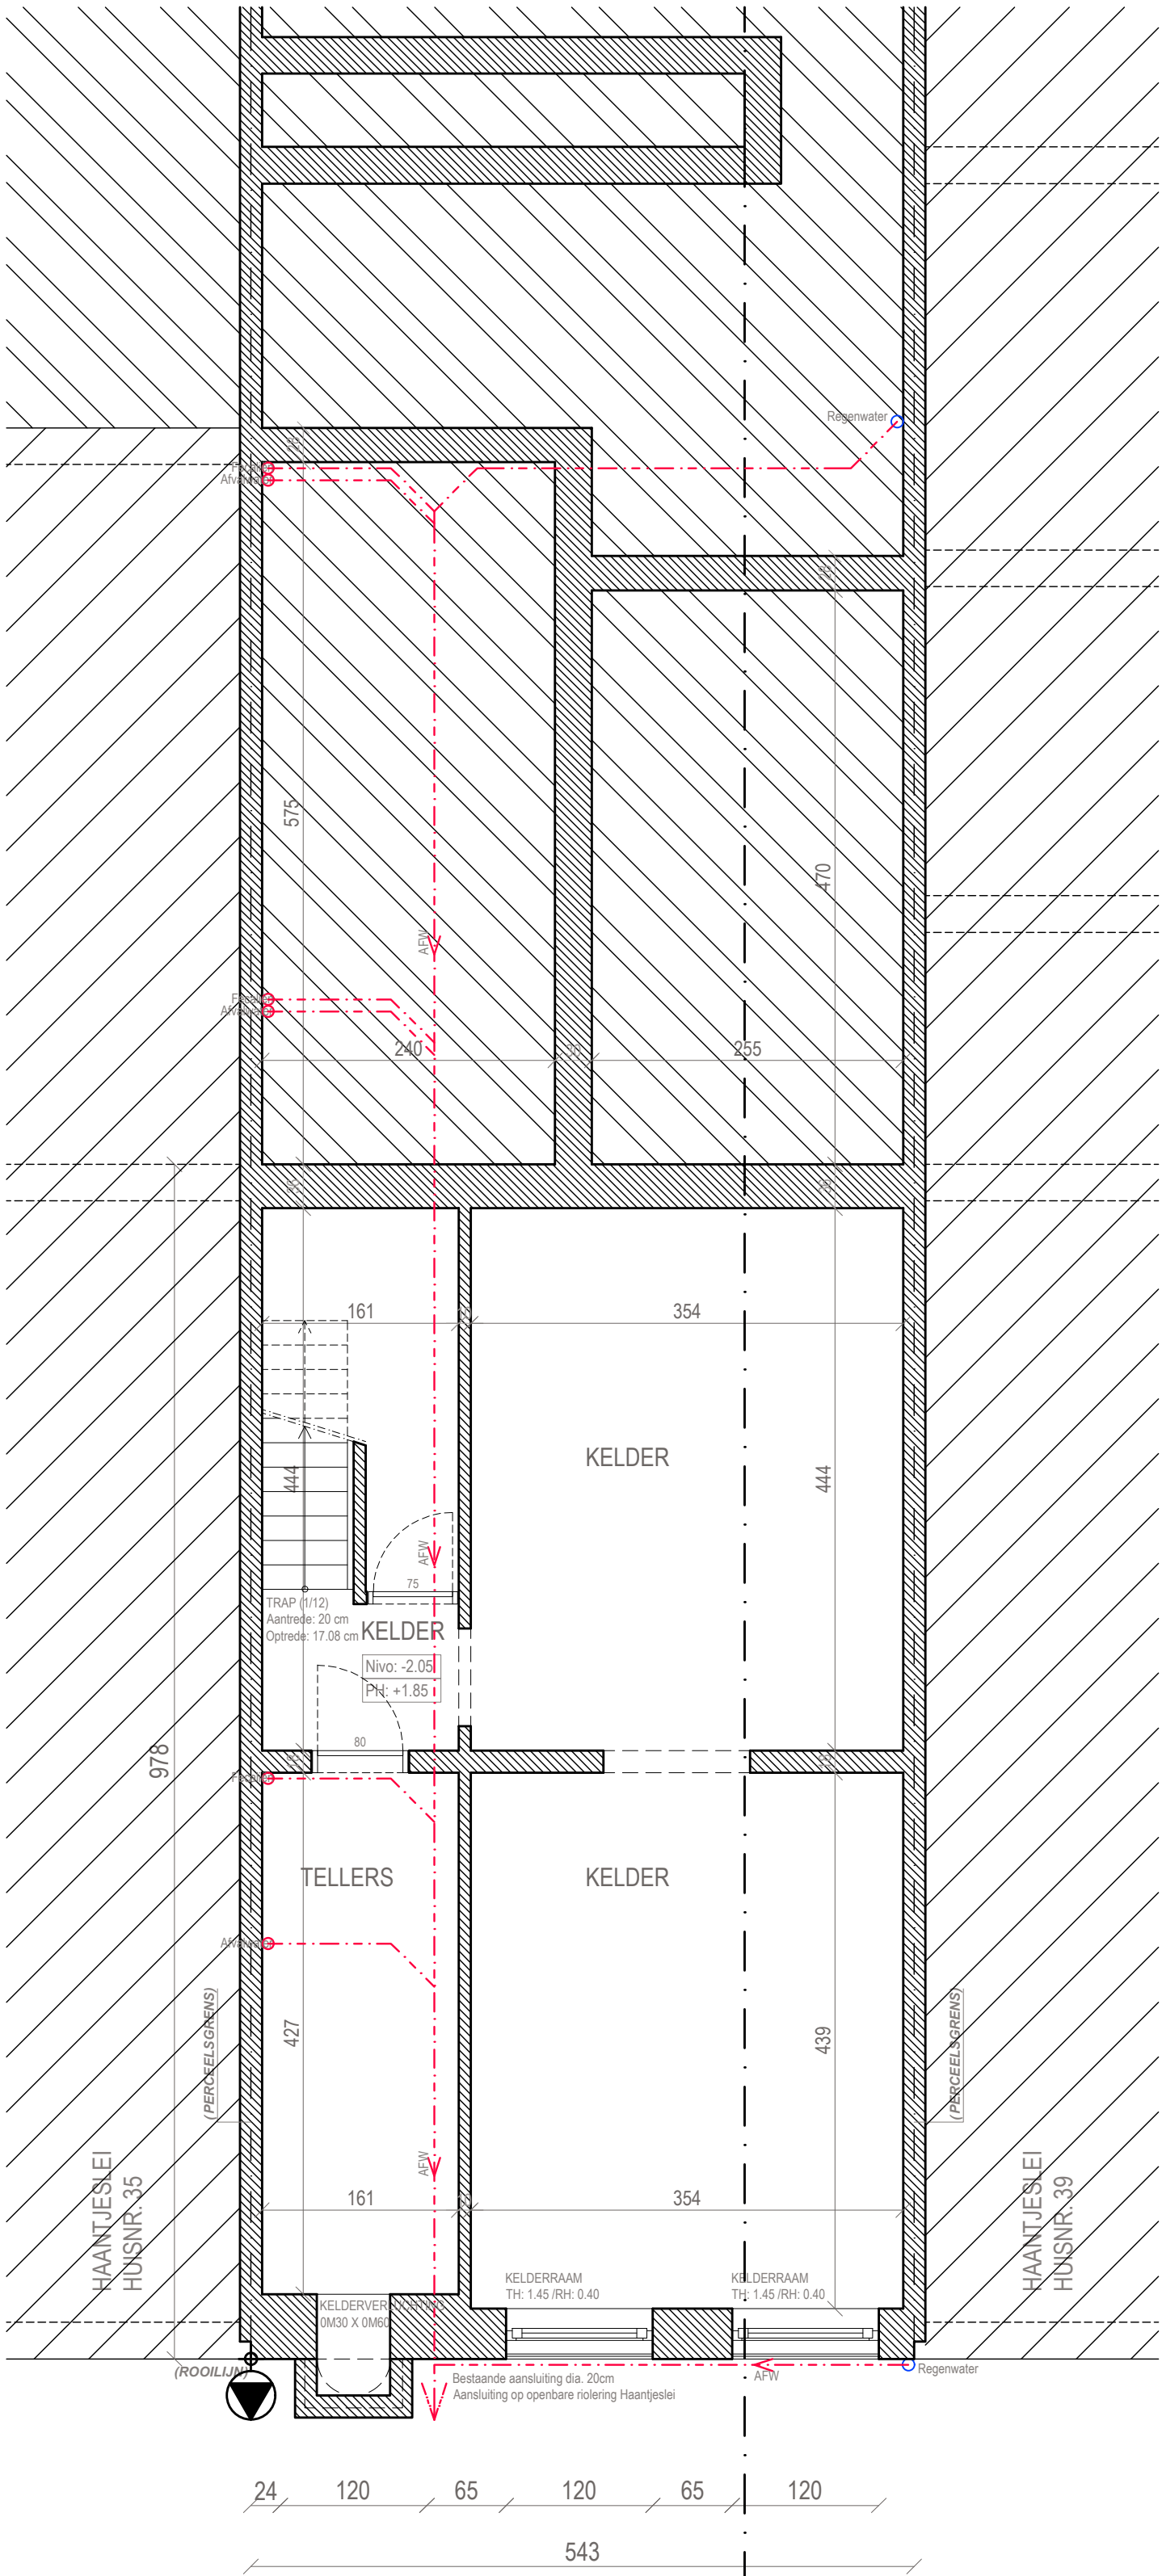


Nivo -1  
(vergunde toestand) (schaal 1/50)

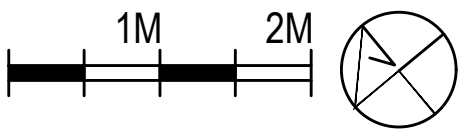







Doorsnede A-A'  
(bestaande toestand) (schaal 1/50)

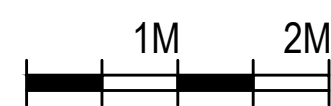




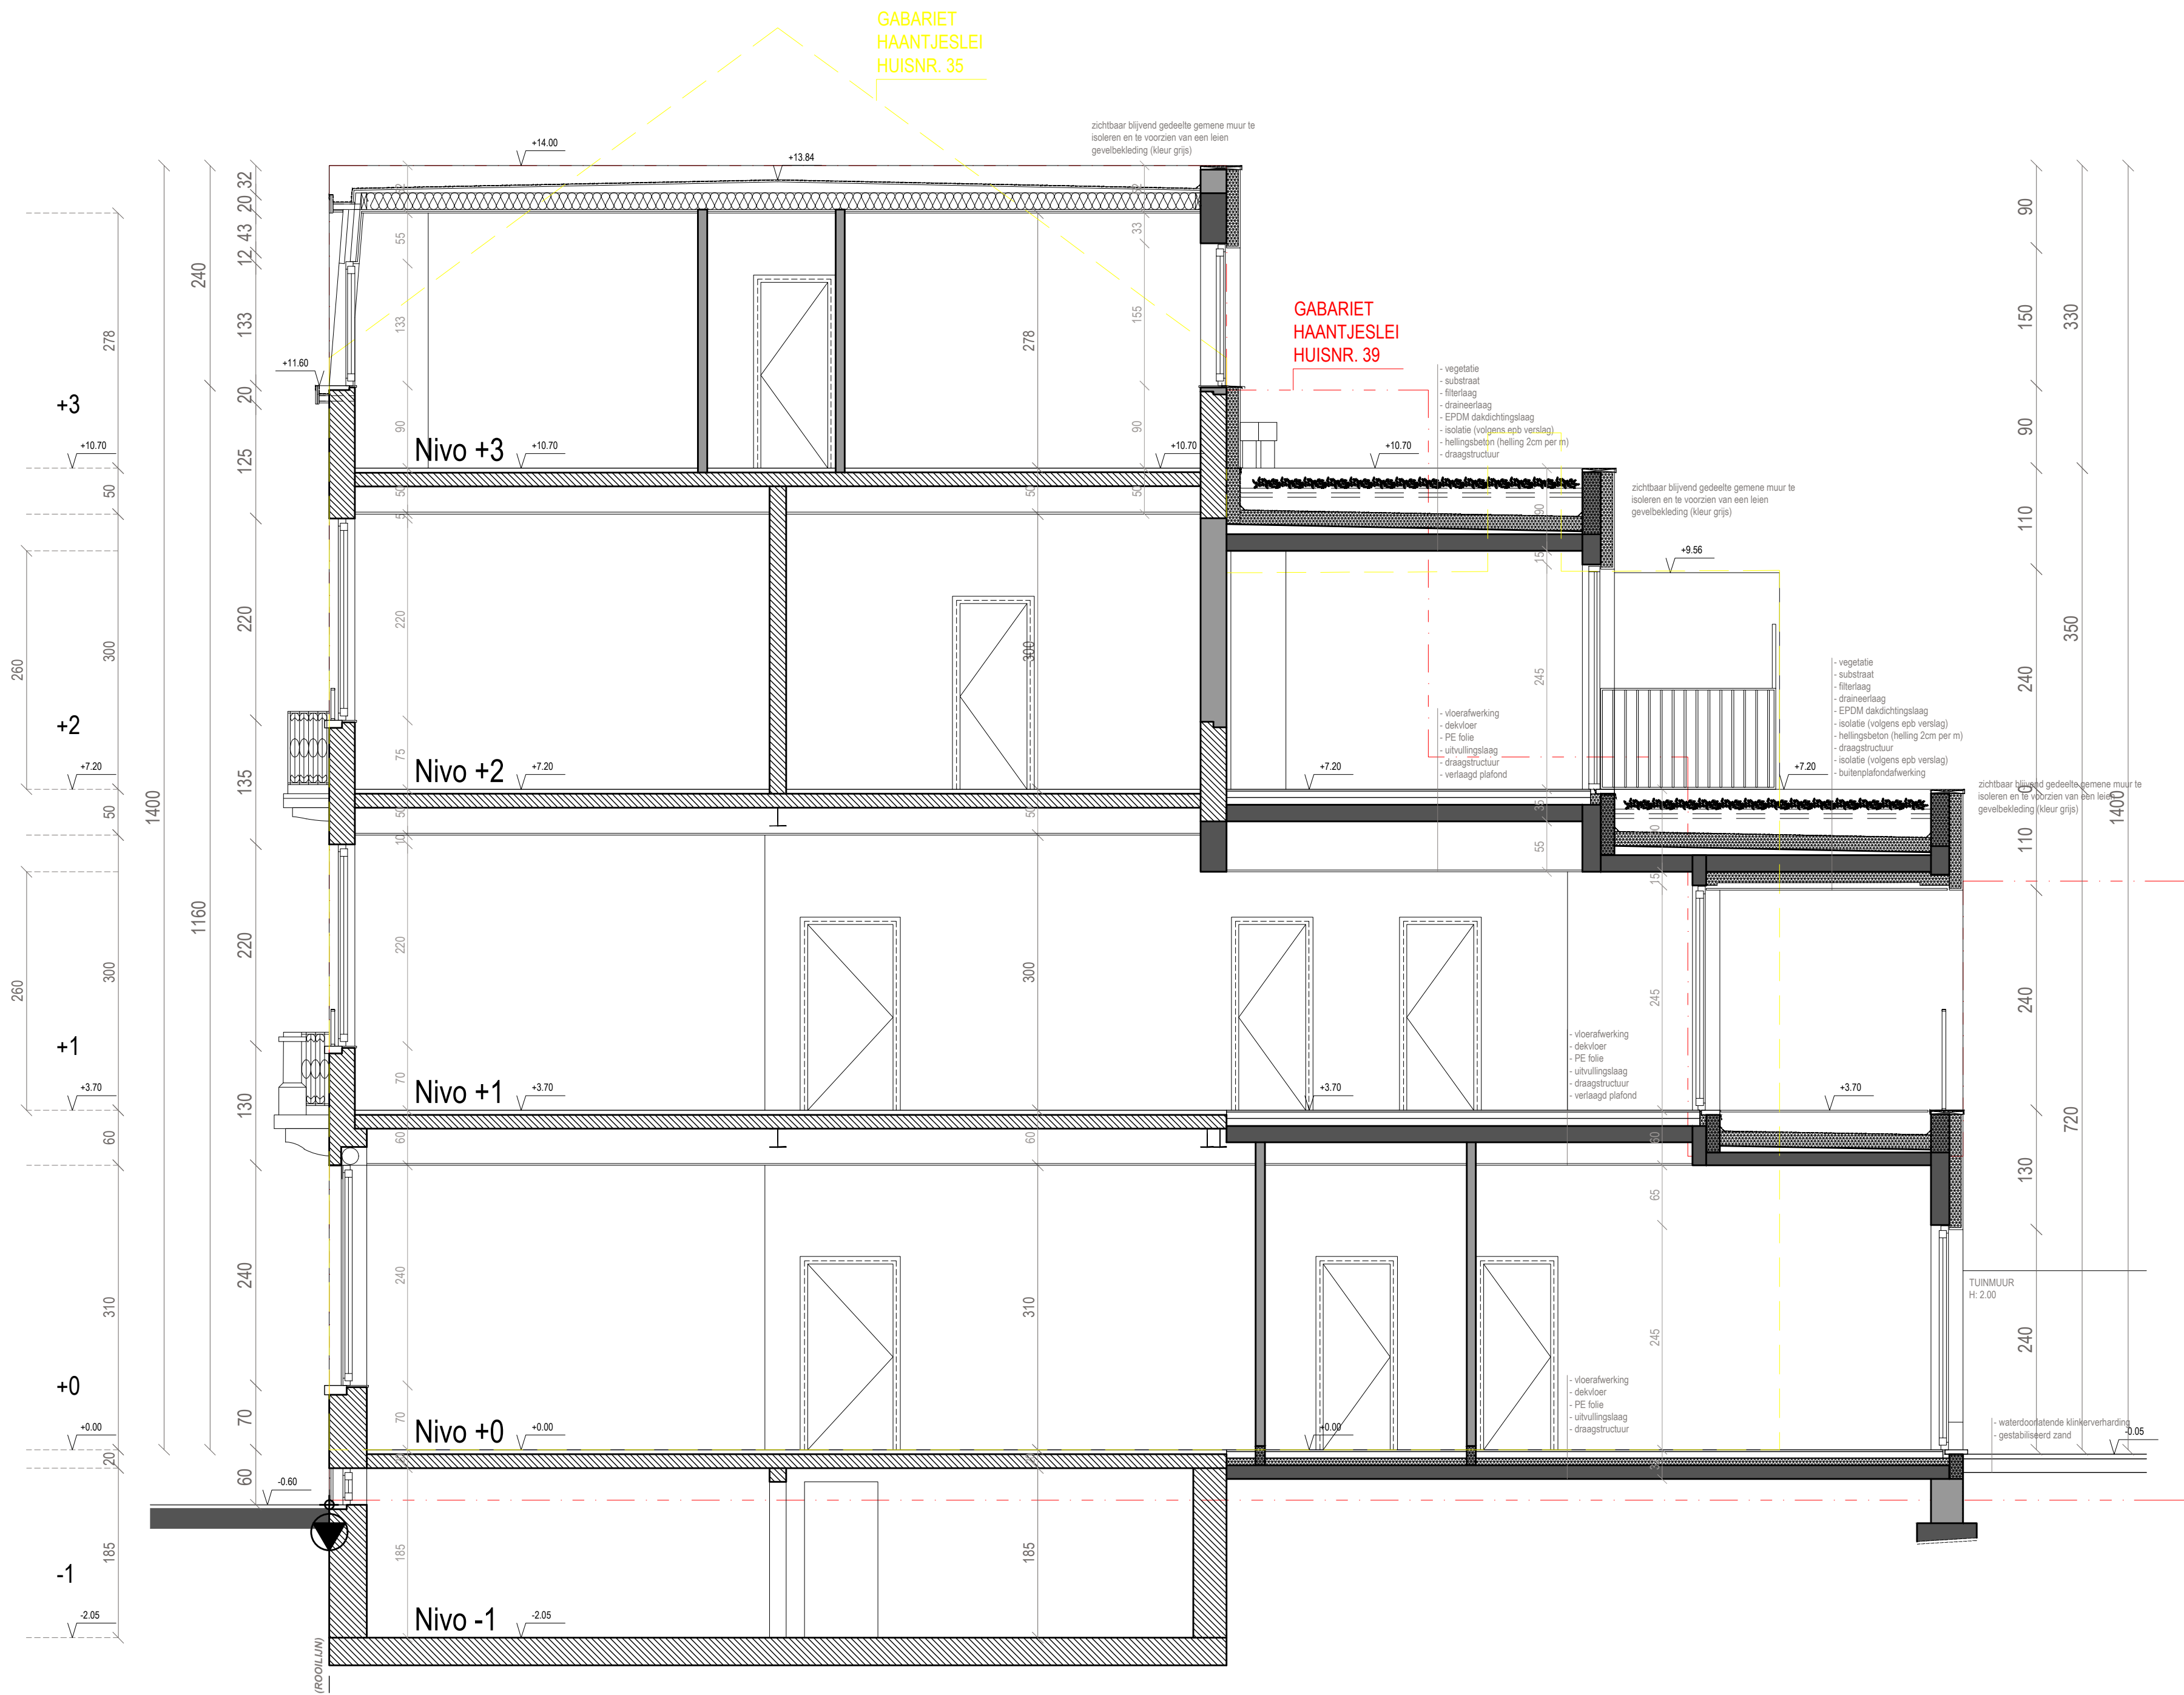


Doorsnede A-A'  
(nieuwe toestand) (schaal 1/50)

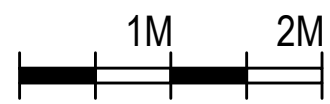



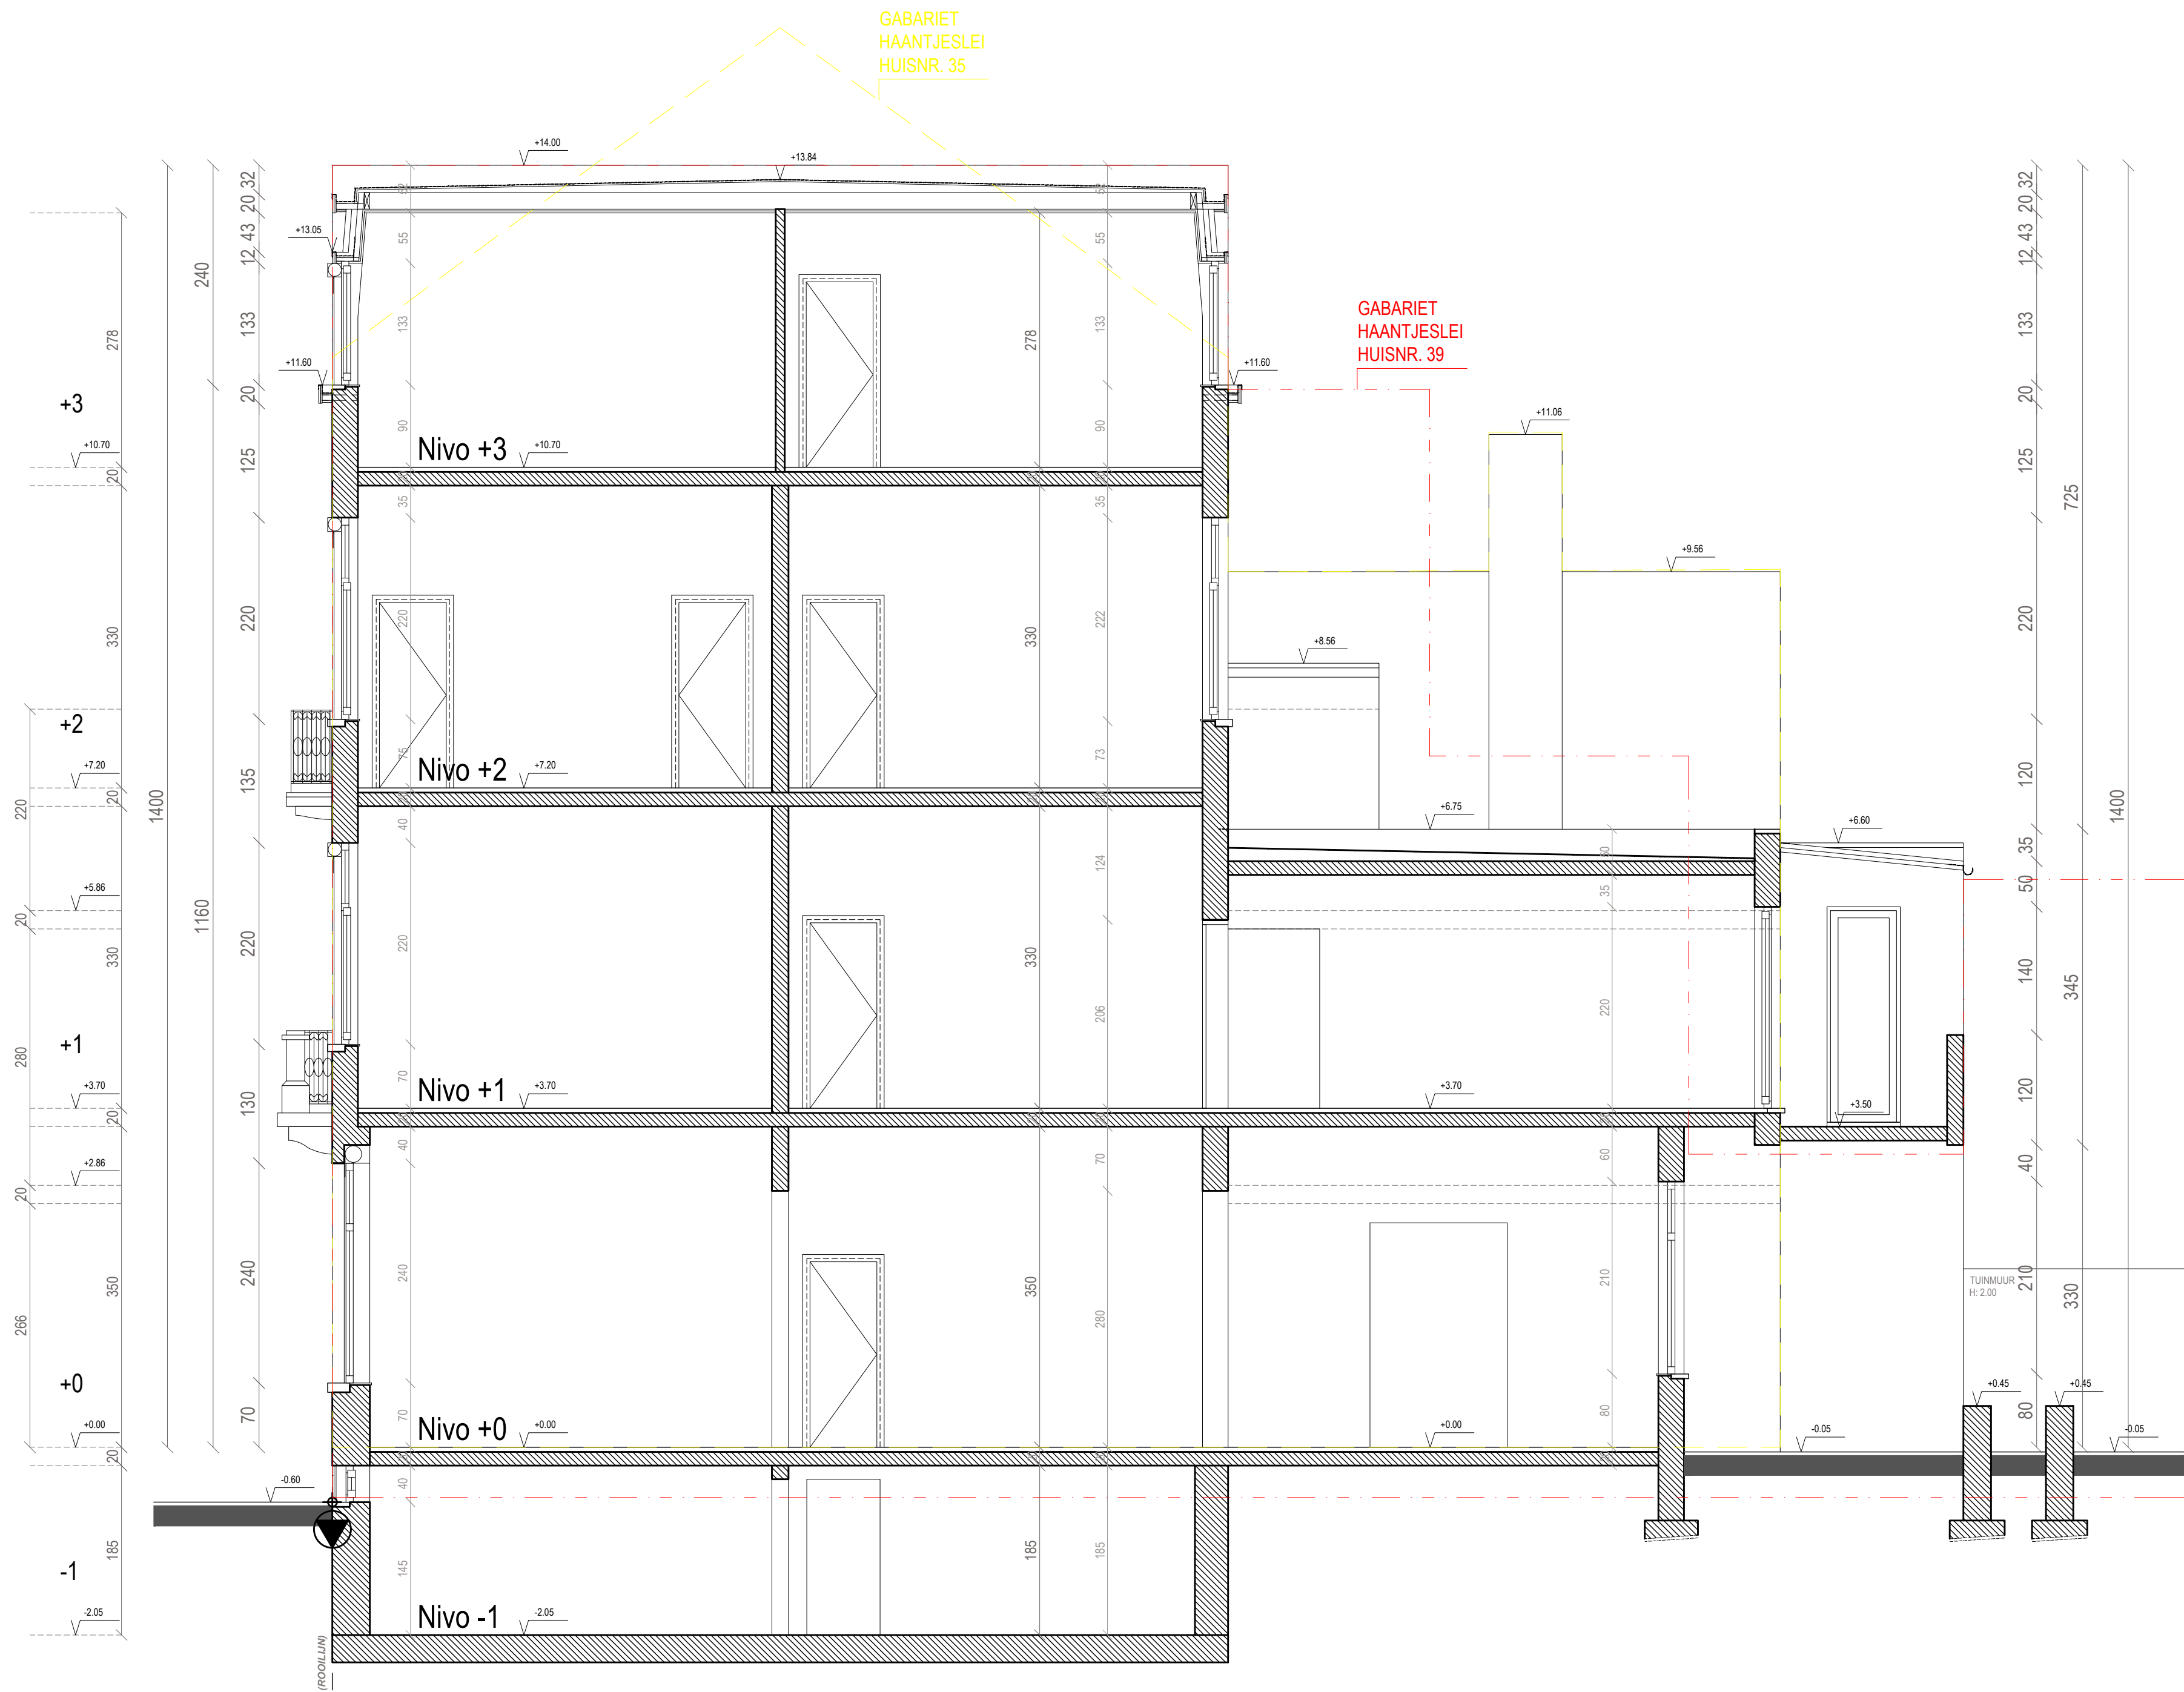

Doorsnede A-A'  
(vergunde toestand) (schaal 1/50)

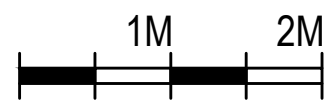












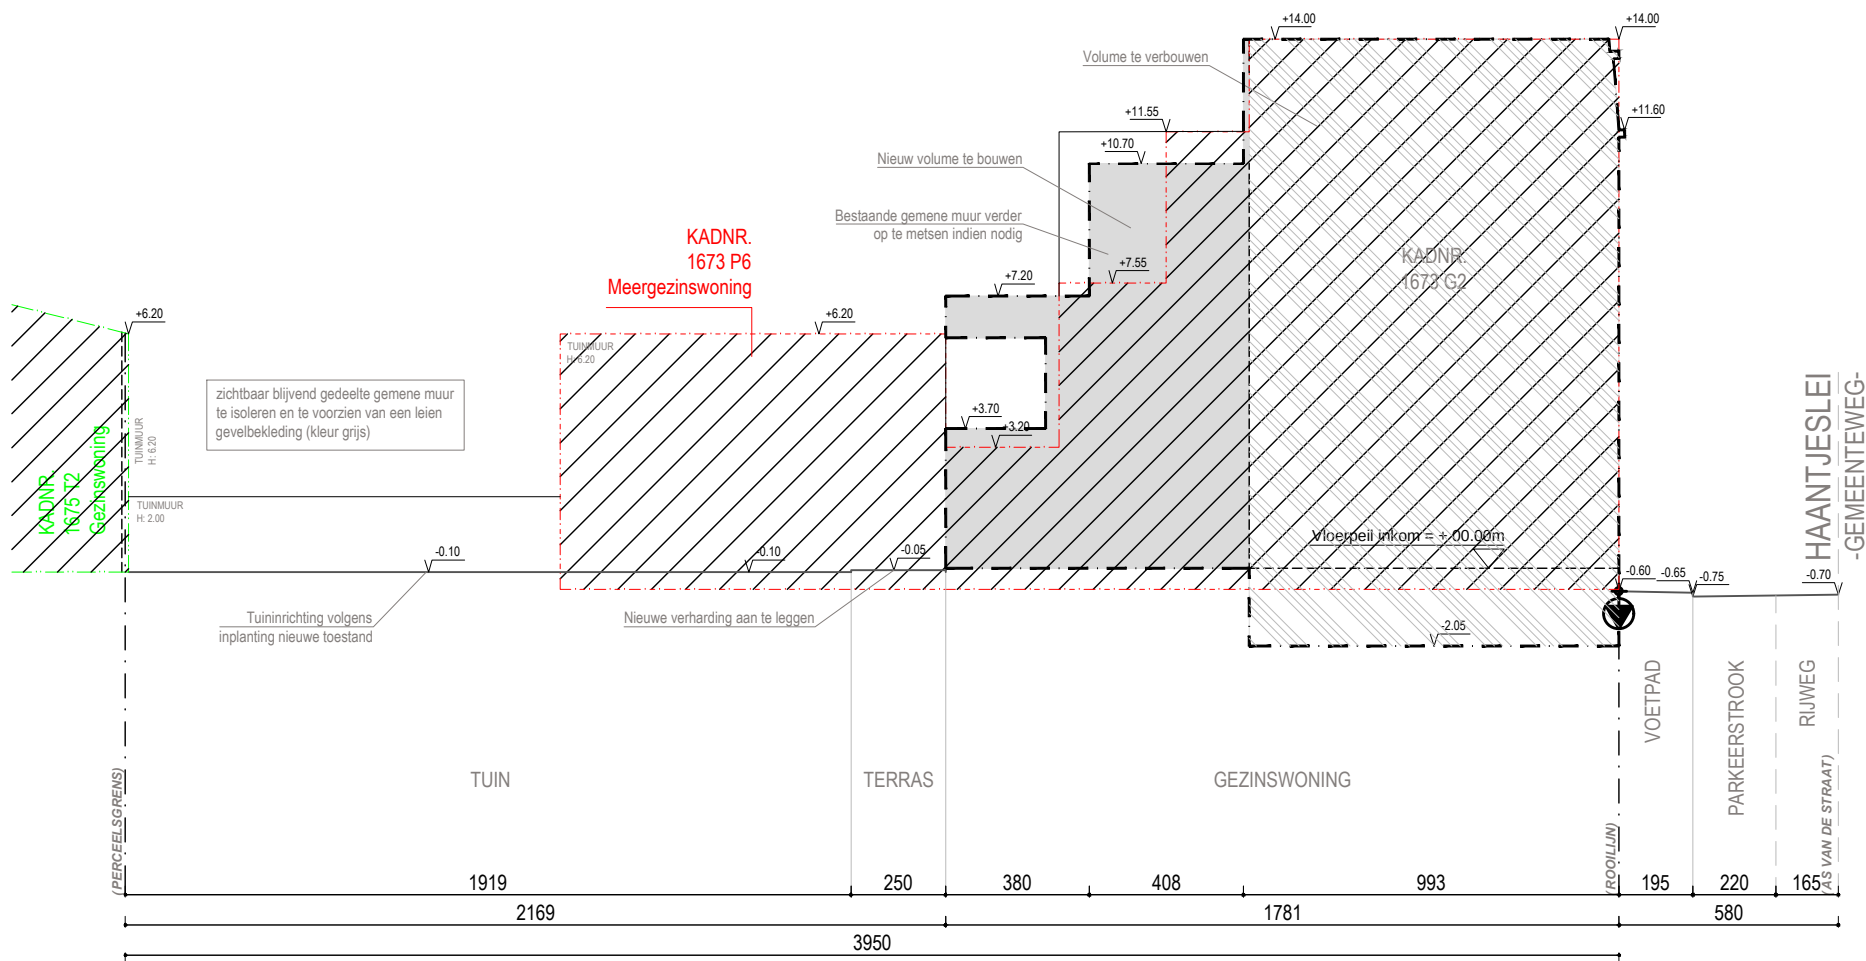



**TERREINPROFIEL B**  
(nieuwe toestand)  
(schaal 1/200)

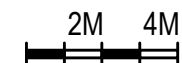

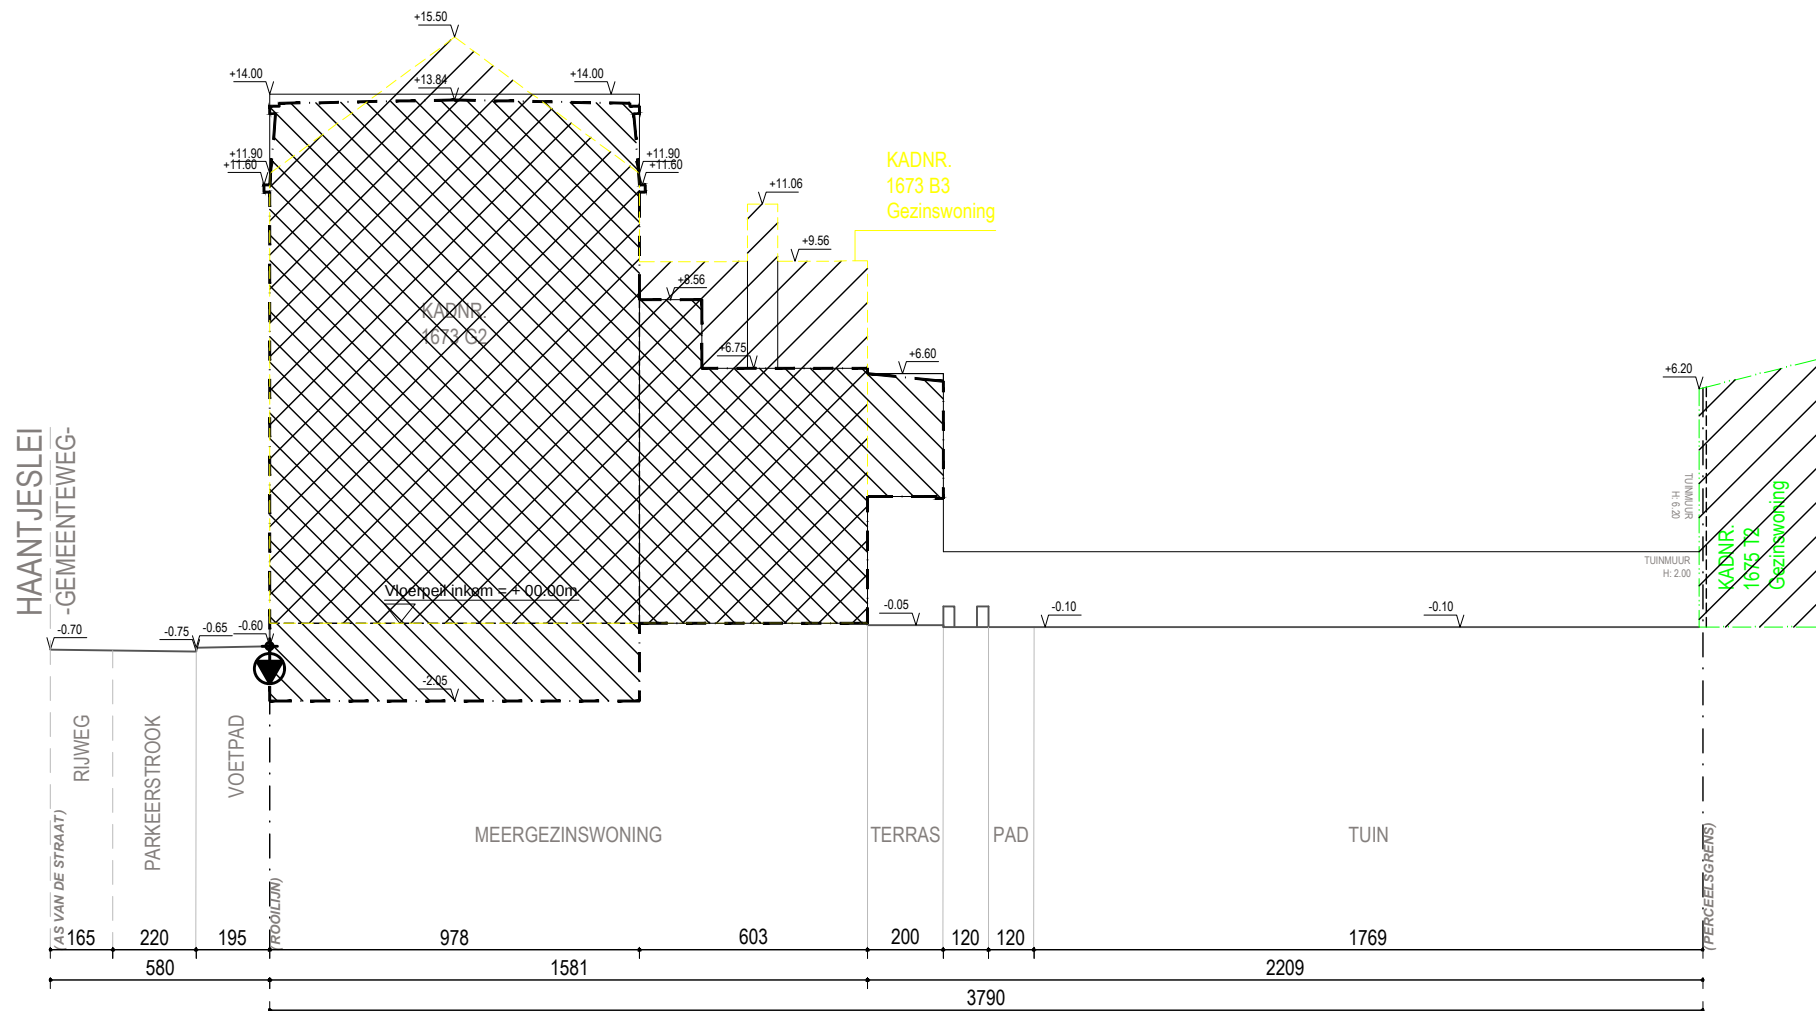

**TERREINPROFIEL A**  
 (vergunde toestand)  
 (schaal 1/200)

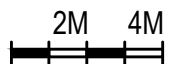

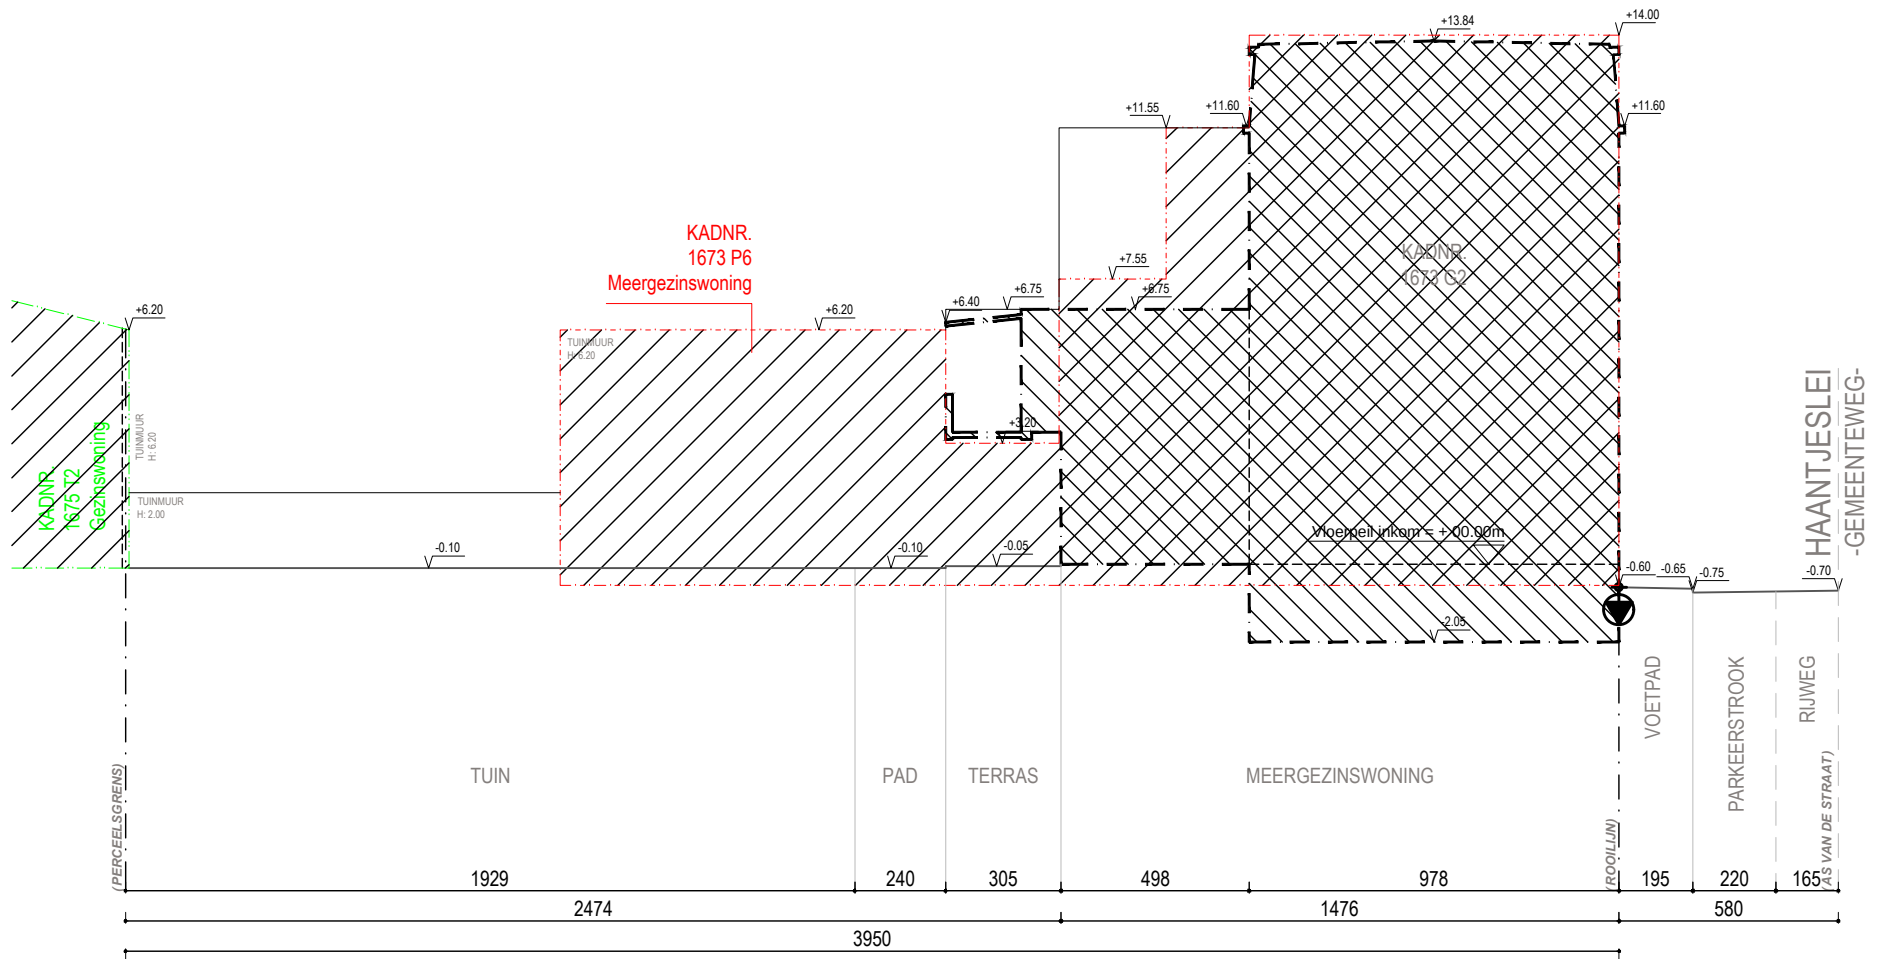

**TERREINPROFIEL B**  
(vergunde toestand)  
(schaal 1/200)

