

APPARTEMENT 0.4


huisnummer 504/004

Verdieping 0


1 slaapkamer

Oppervlakte appartement = bruto 56,6 m²


Oppervlakte Terras = bruto 12 m²

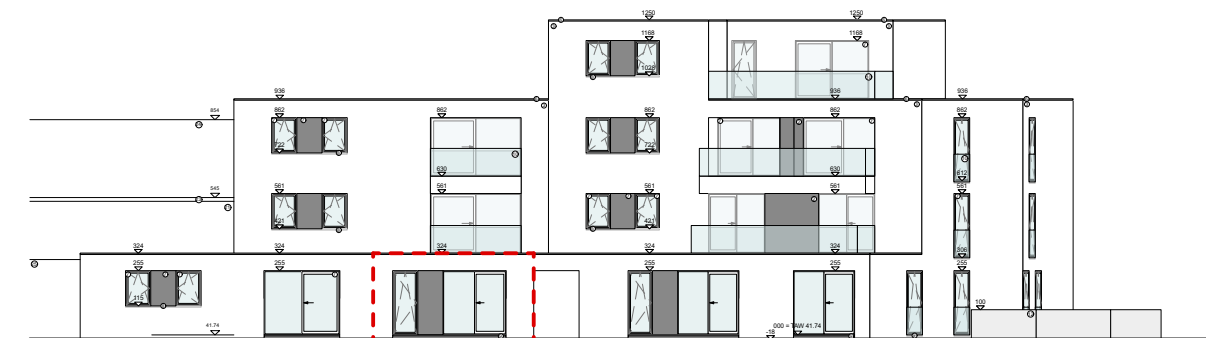

Achtergevel

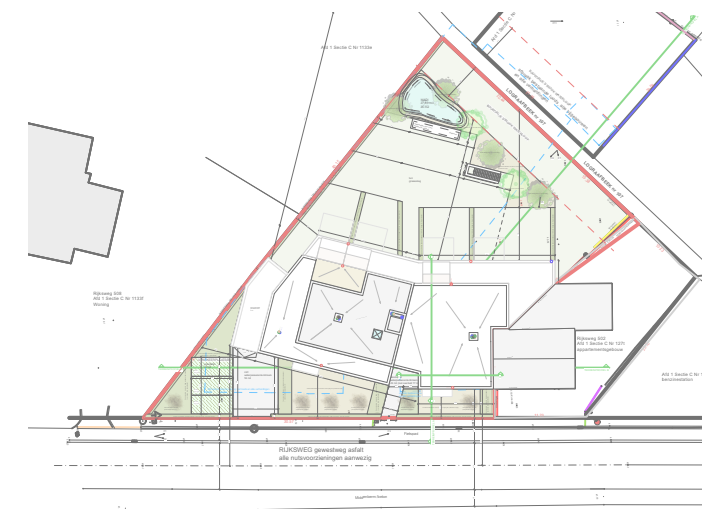

Inplantingsplan

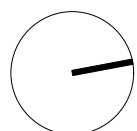

schaal 1/70

Er kunnen geen rechten ontleend worden aan de verkoopspannen of 3D-beelden, wijzigingen tijdens uitvoering zijn mogelijk. Alle maten op de tekeningen zijn ruwbouwmaten en indicatief. De inrichting van keuken en badkamer zijn conform verkoopspastenboek.