

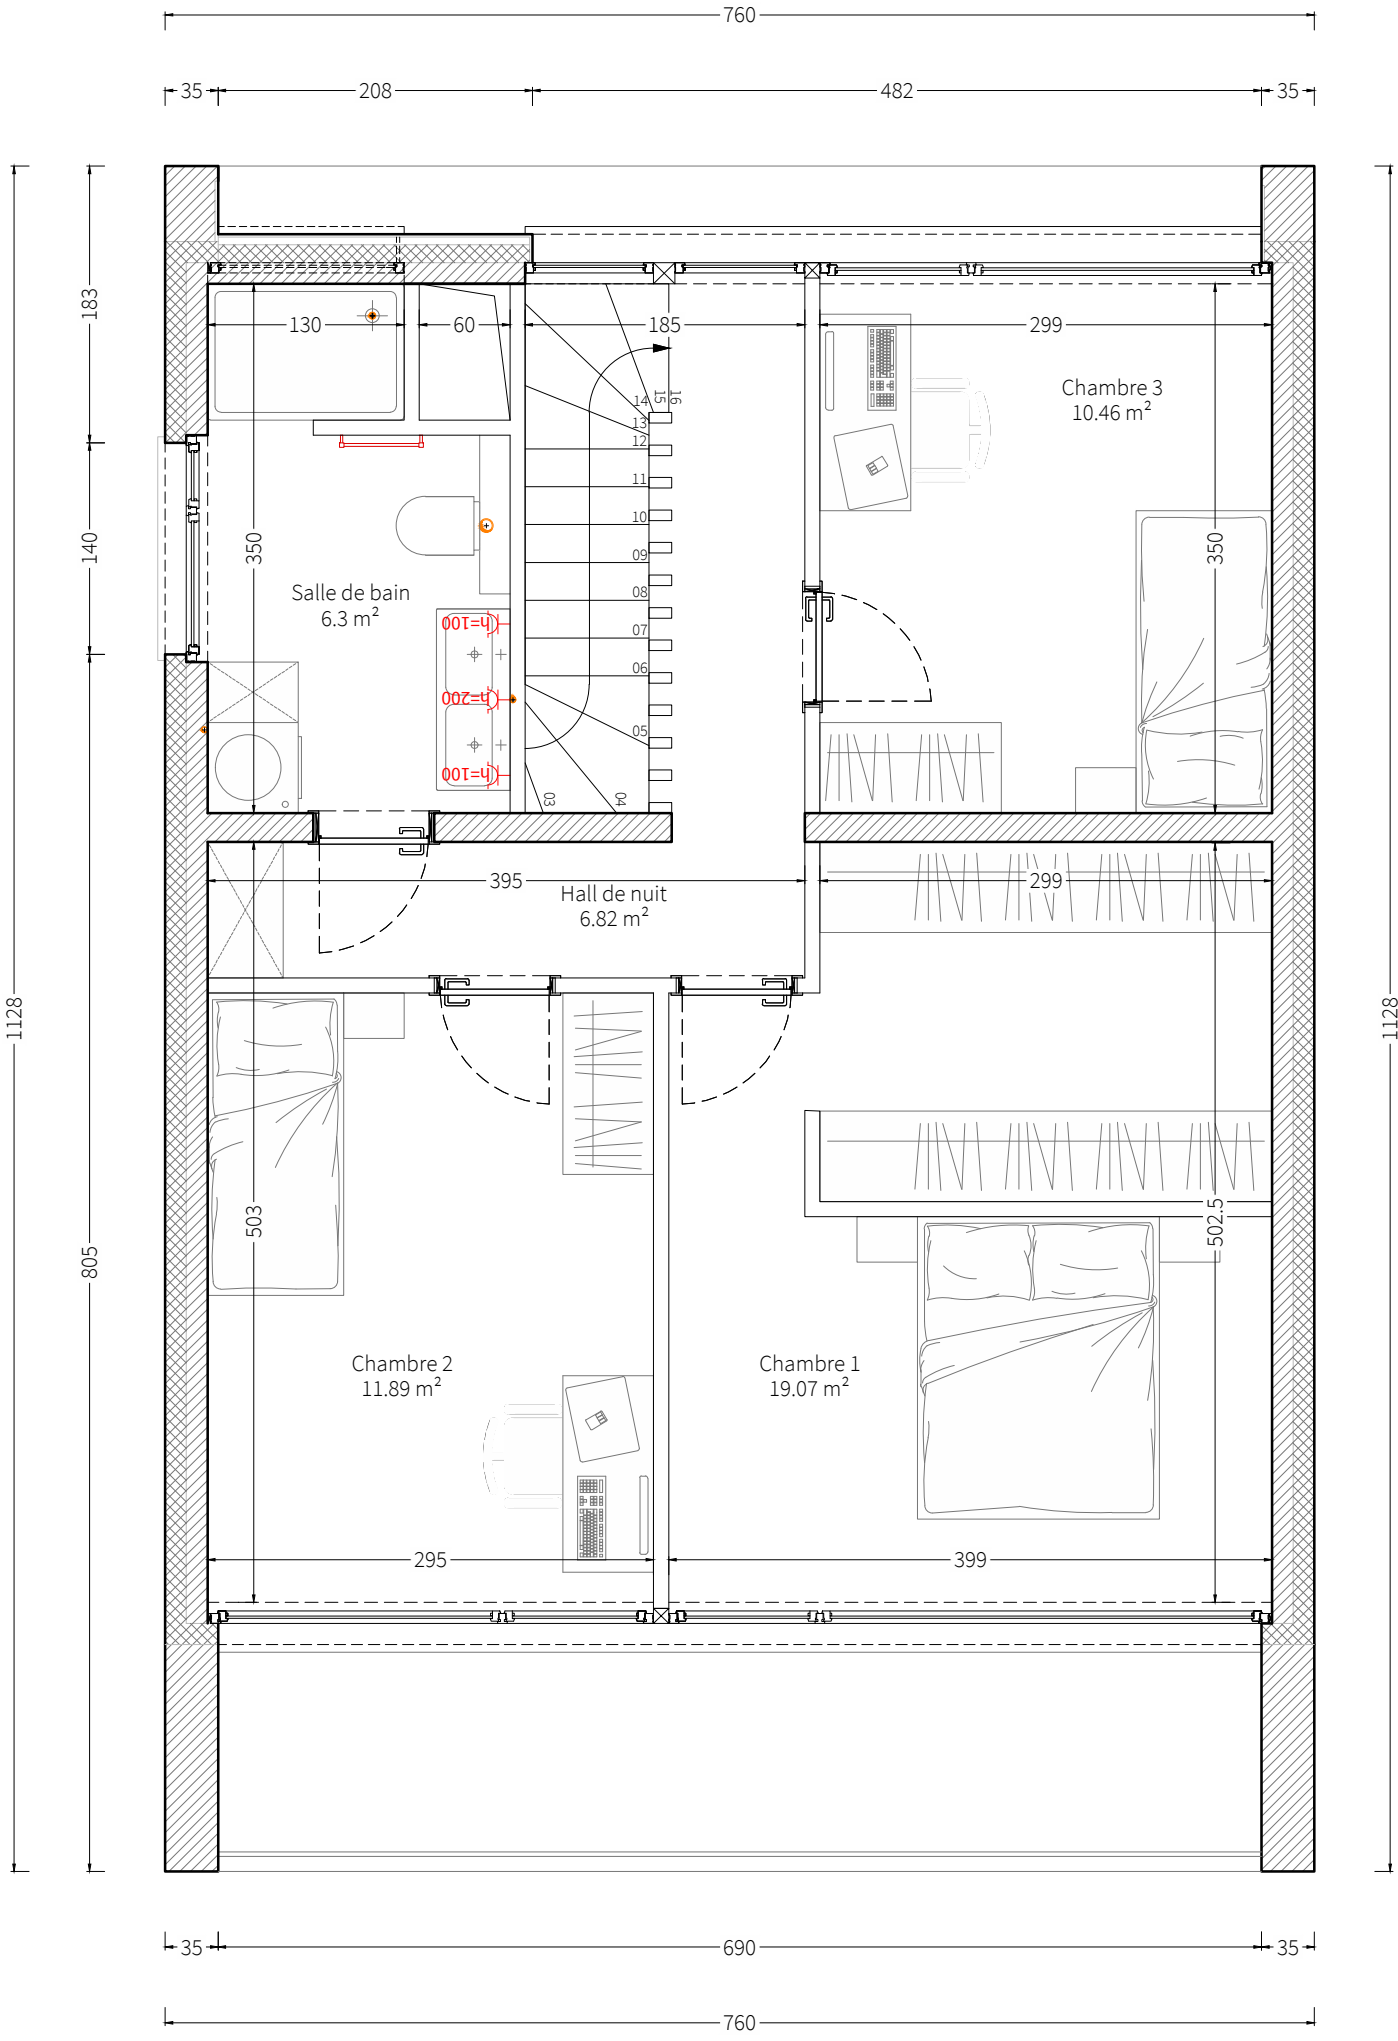
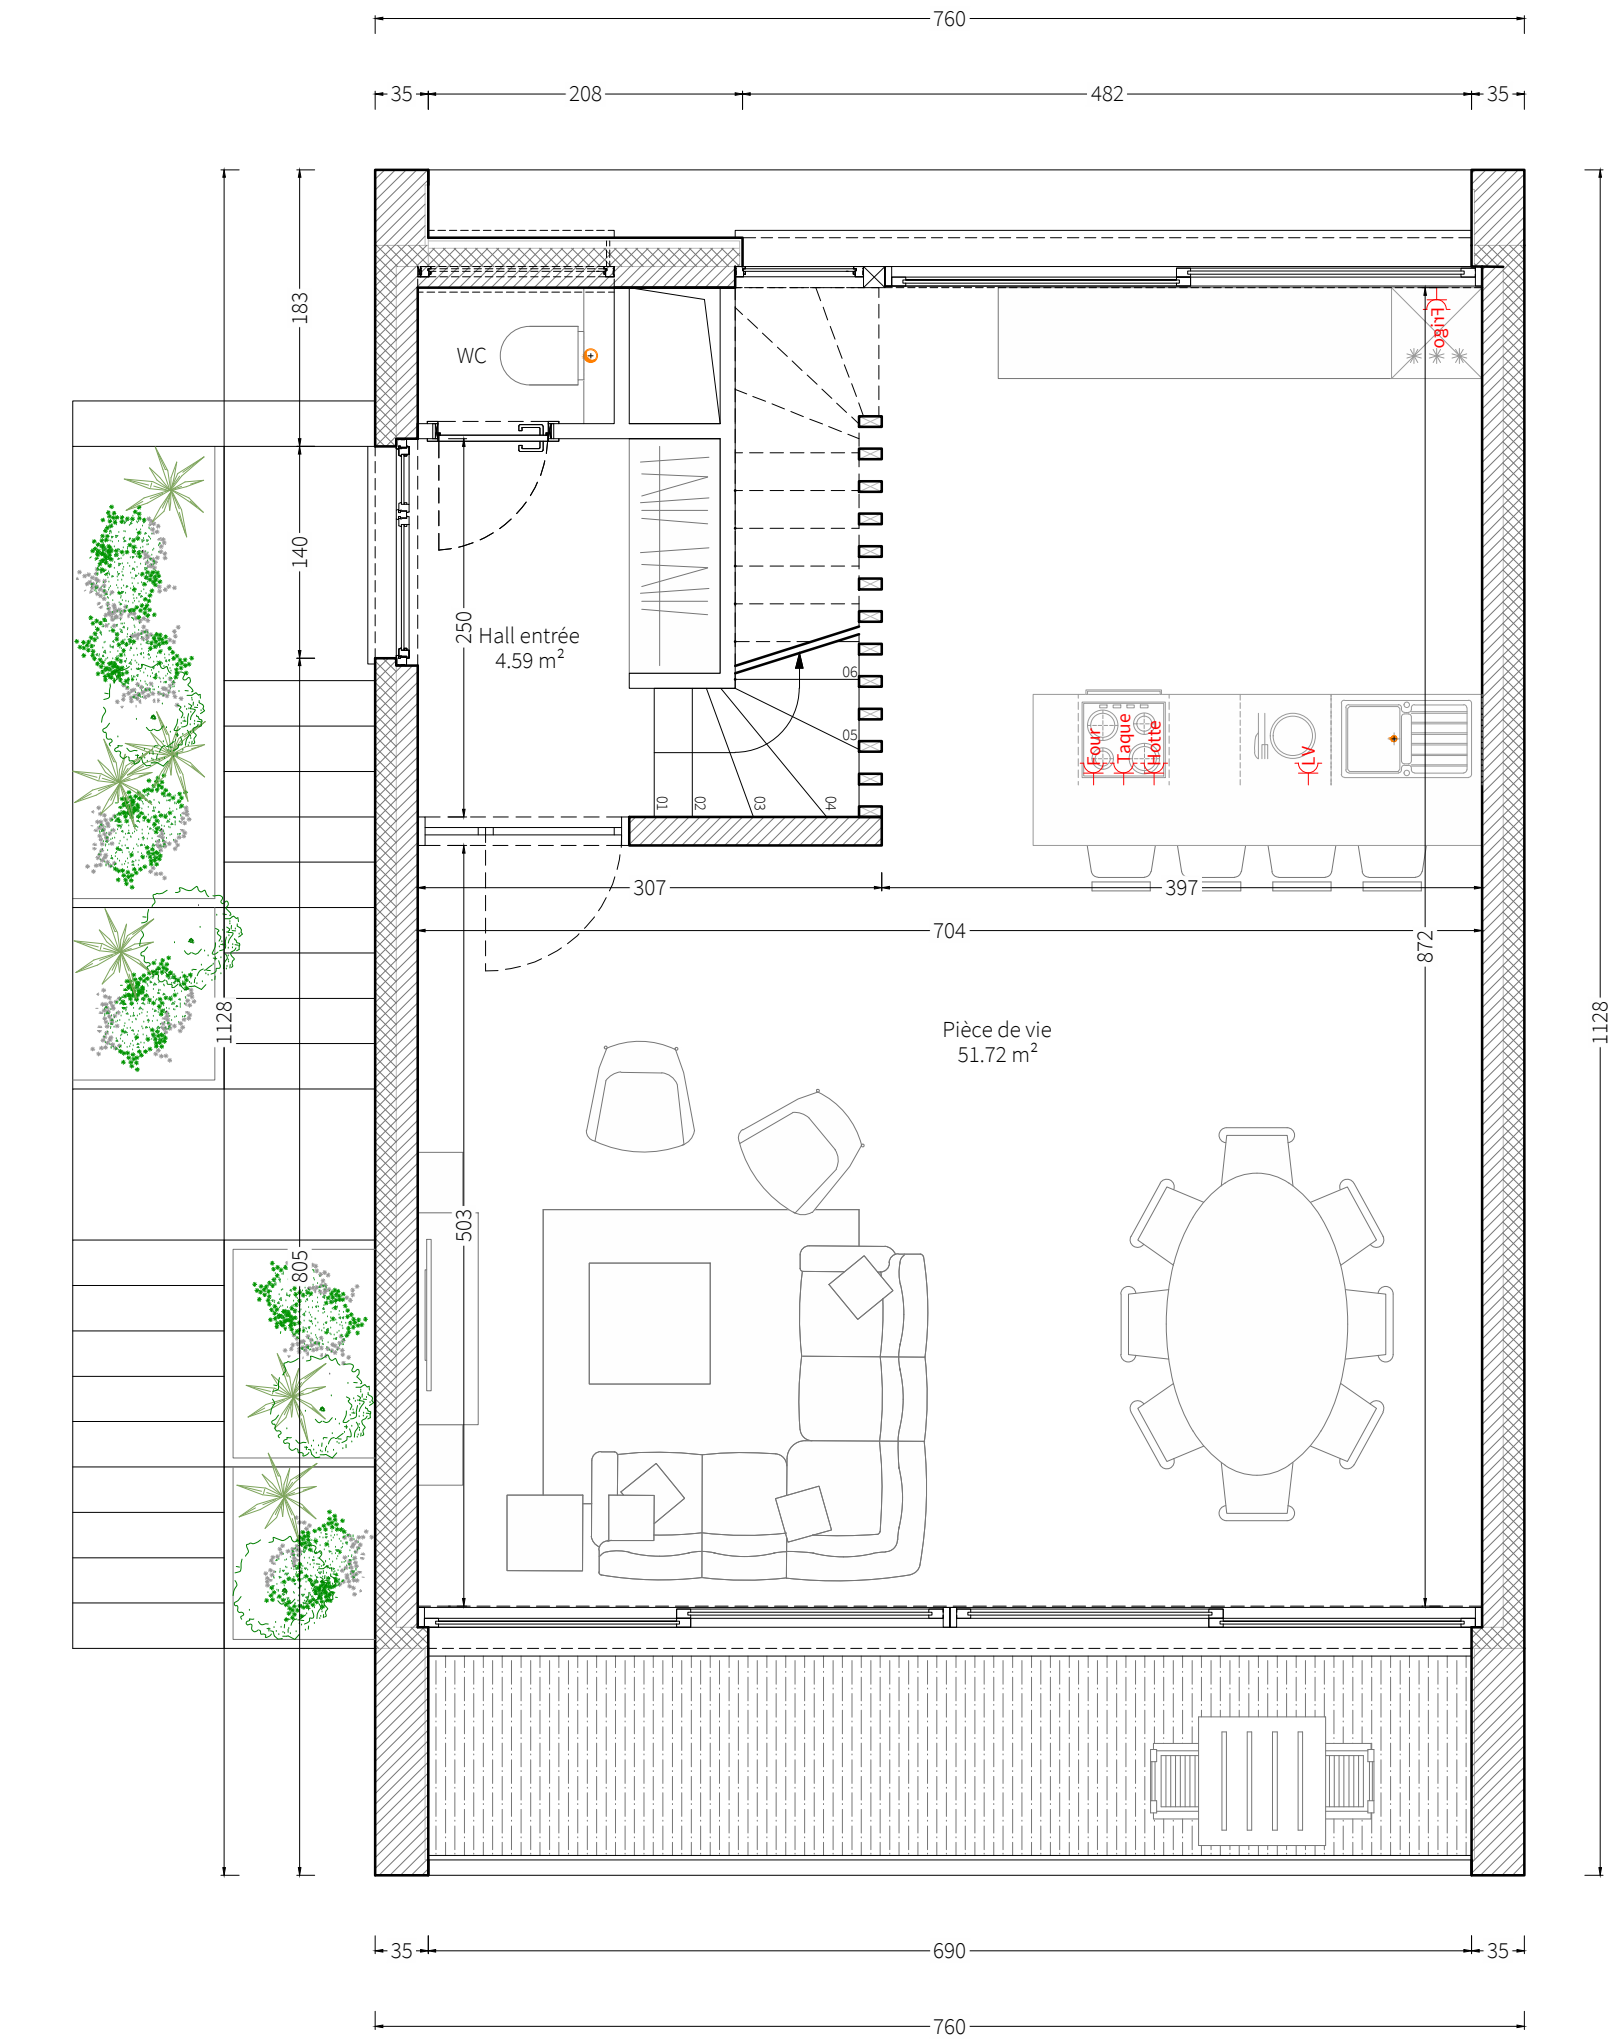


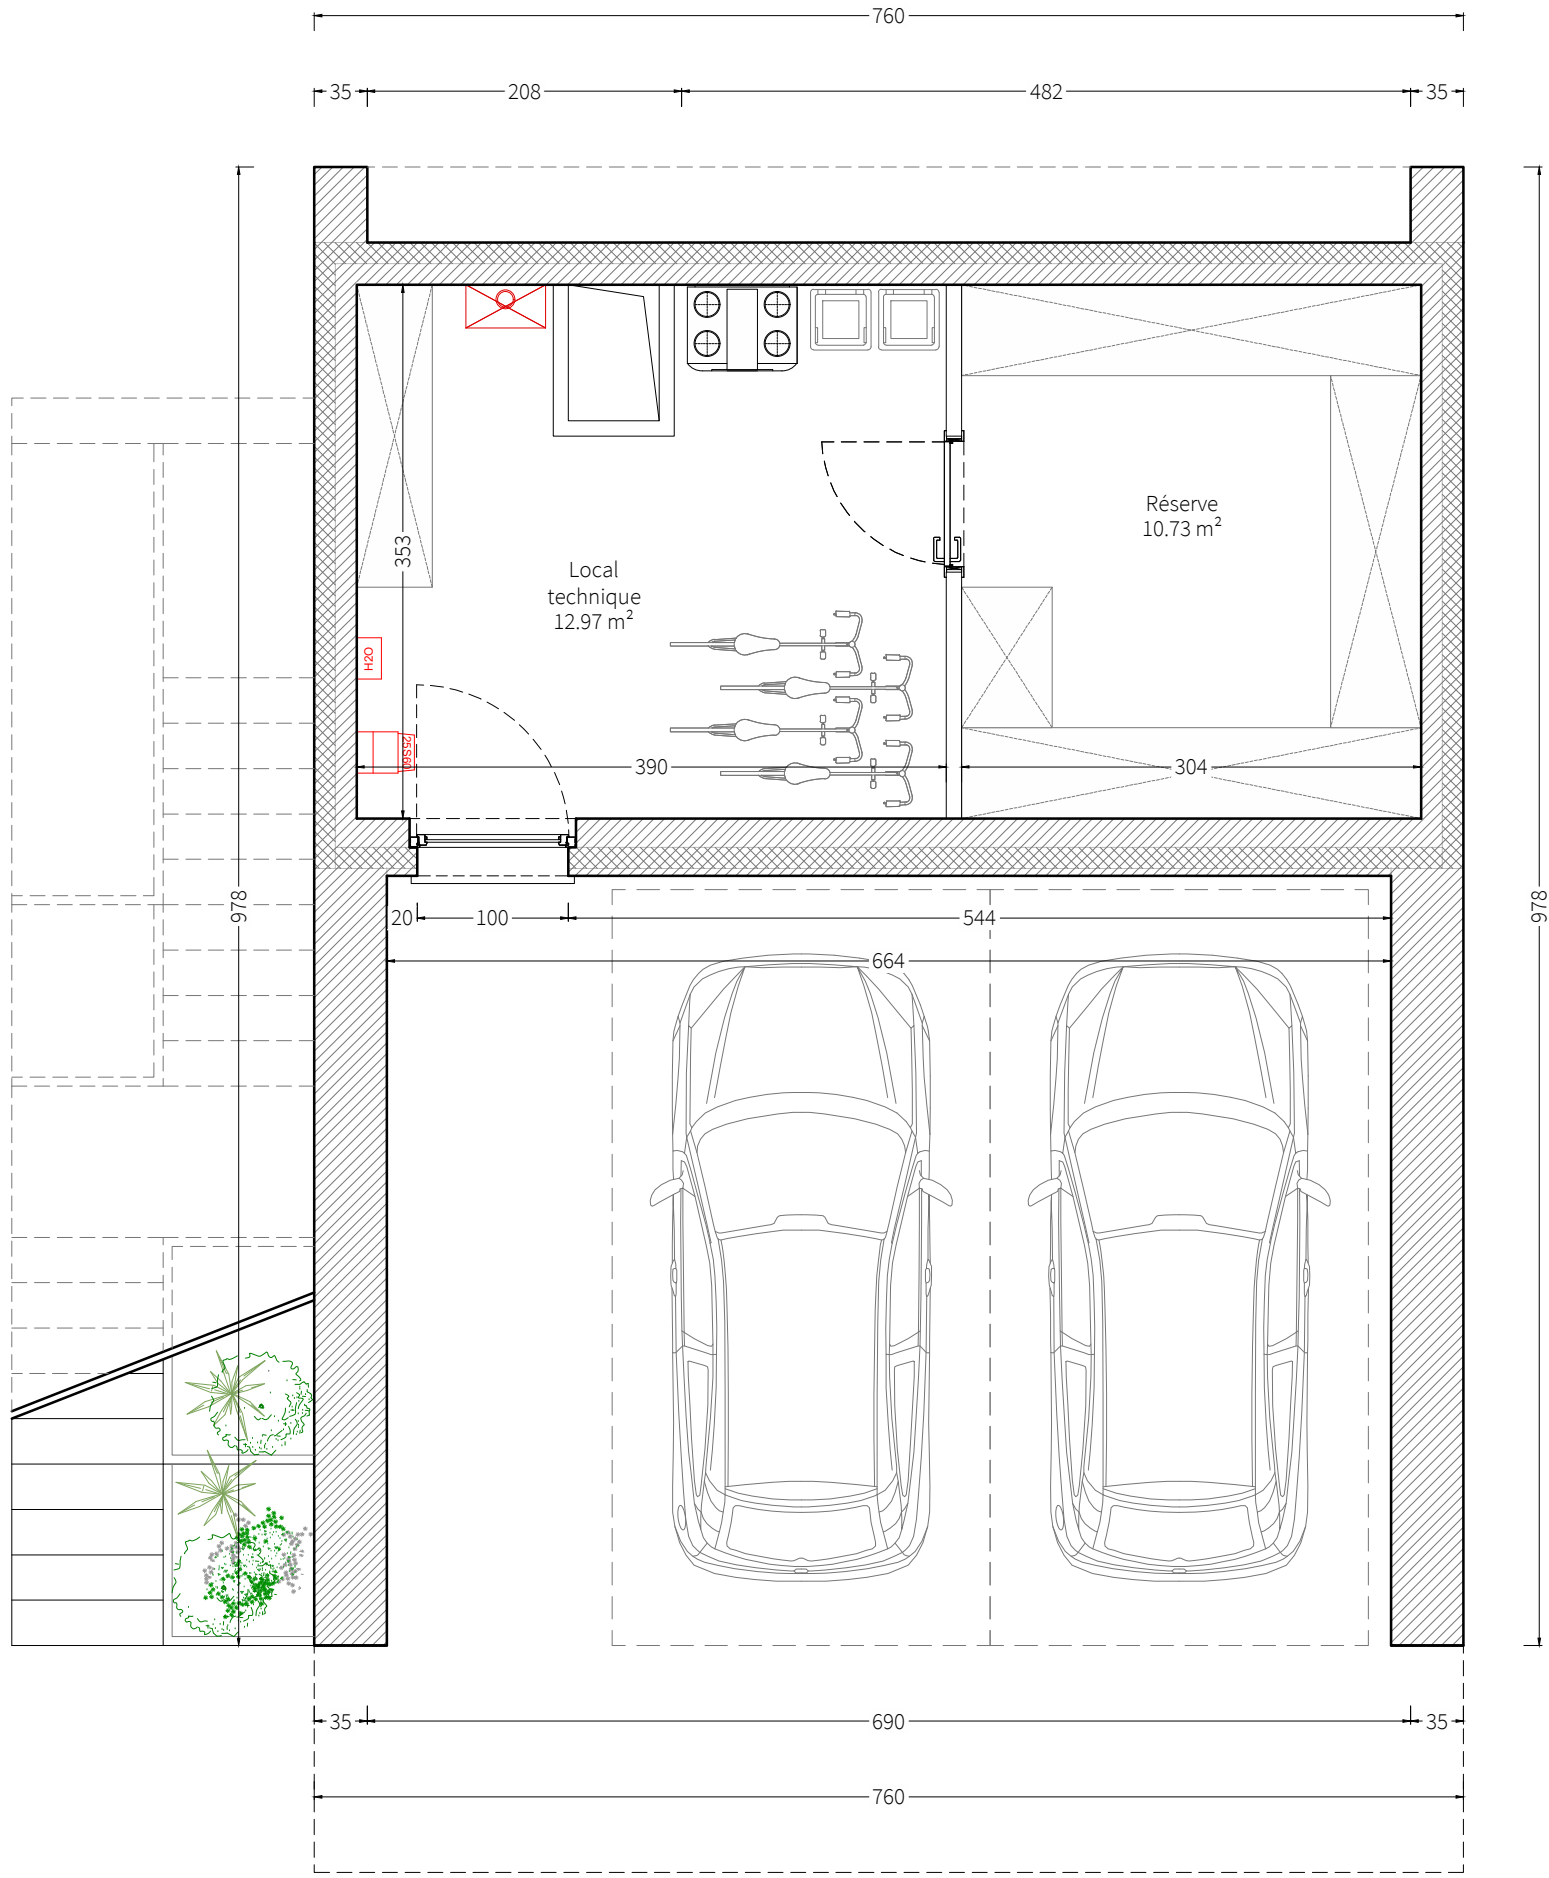

Rez-de-chausée - 1/50e

Rez-de-jardin - 1/50e

1er étage - 1/50e

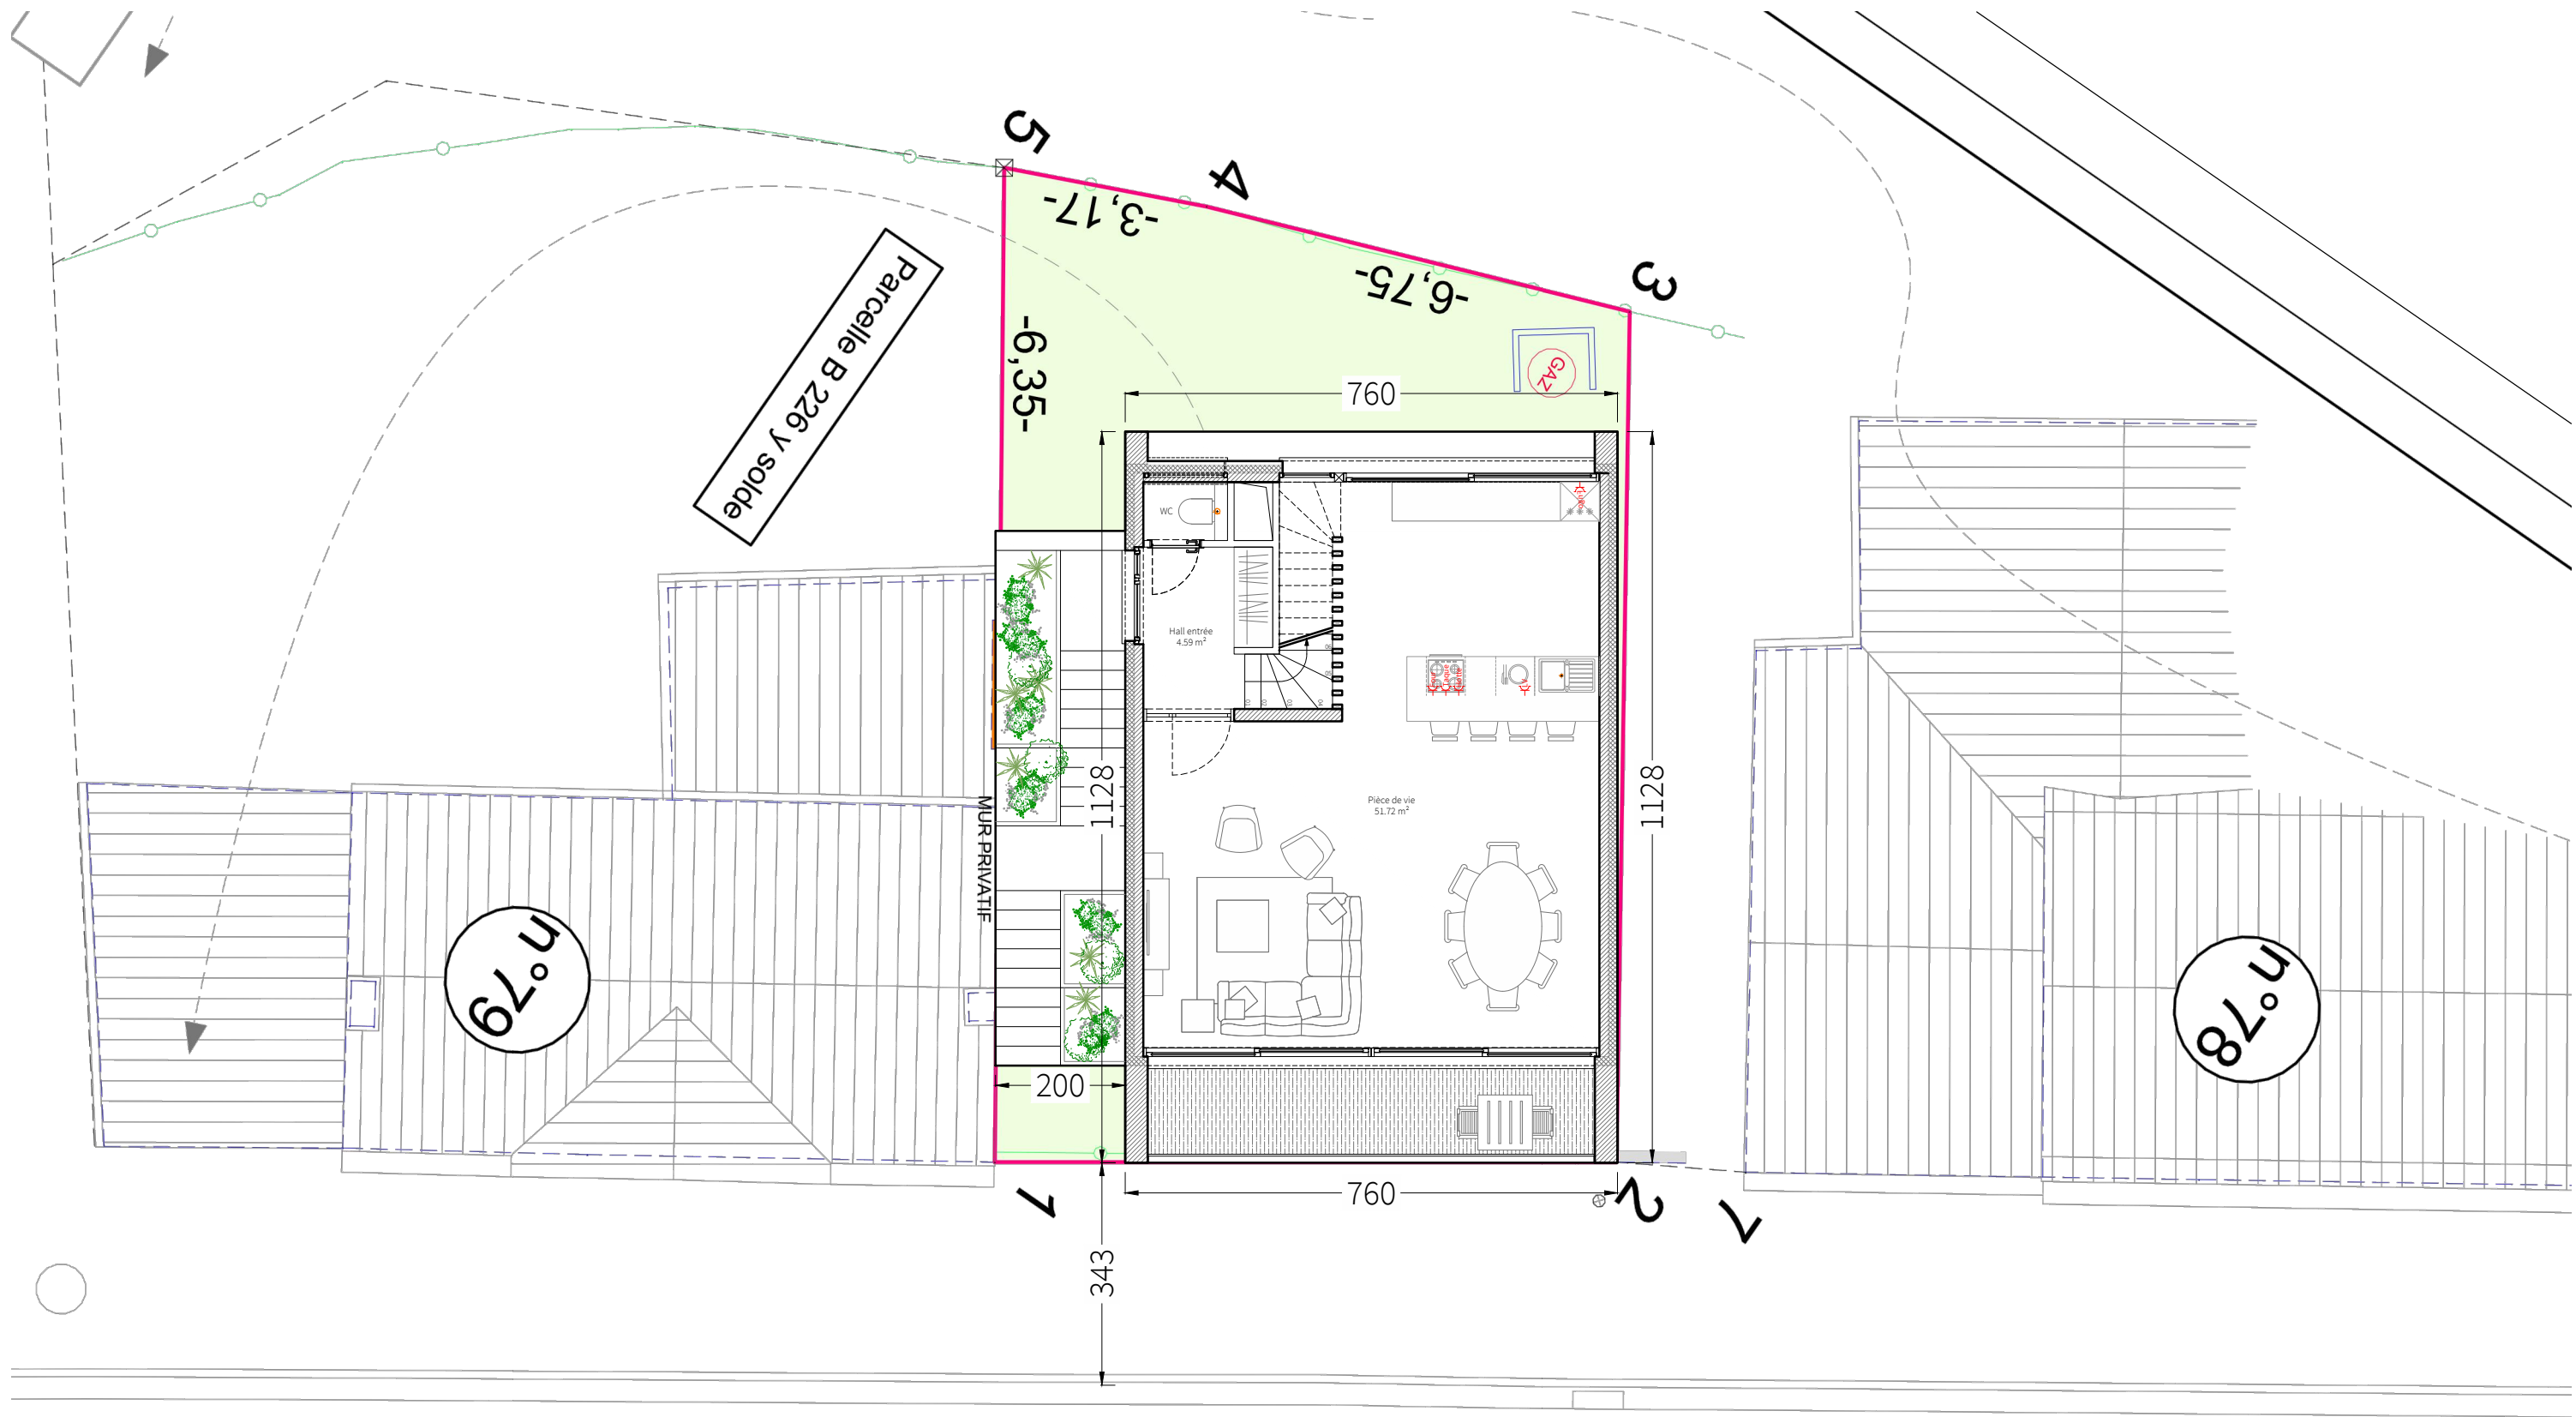


Chaussée de Namur

Implantation sur plan géomètre

| Indice | Objet de la modification | Date |
|--------|--------------------------|------|
|        |                          |      |
|        |                          |      |
| Construction d'une maison unifamiliale |          |                                 |        |           |          |          |
|----------------------------------------|----------|---------------------------------|--------|-----------|----------|----------|
| Etapes projet                          | Esquisse | Avant-Projet                    | Permis | Exécution | Chantier | AS-Build |
| Maître d'ouvrage:                      |          | Situation du Projet:            |        |           |          |          |
|                                        |          | Chaussée de Namur, 79B          |        |           |          |          |
|                                        |          | 5537 Annevoie                   |        |           |          |          |
|                                        |          | Cadastré 7e Div. Sect. B N°226Y |        |           |          |          |
|                                        |          | Commune de Annevoie             |        |           |          |          |
|                                        |          | Province de Namur               |        |           |          |          |

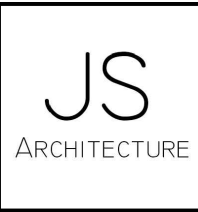

Architecte:  
Salmon Julien - JS-Architecture  
Route de la Bruyère, 55  
5310 Uipigny  
info@js-archi.com  
+32 455 12 04 40

Remarques:

Ce projet est la propriété exclusive du maître de l'ouvrage. Il ne peut être reproduit ni communiqué, ni exécuté sans une autorisation écrite. Toute discordance avec le cahier spécial des charges devra être signalée à l'architecte. Toutes les mesures sont à vérifier sur place par l'entrepreneur. Les documents et prescriptions de l'architecte doivent être complétés par les observations et documents du responsable PEB et du coordinateur sécurité/santé. Dans l'absence, la mission de l'architecte sera suspendue.

| Signatures                           |                                    |              |                |
|--------------------------------------|------------------------------------|--------------|----------------|
| Maitre d'ouvrage                     | Architecte                         | Entrepreneur | Administration |
|                                      |                                    |              |                |
| AR20-026                             | AR20-026_COPPENS_Chaussée de Namur |              |                |
| Chaussée de Namur, 79B 5537 Annevoie |                                    |              | 04/11/2020     |