


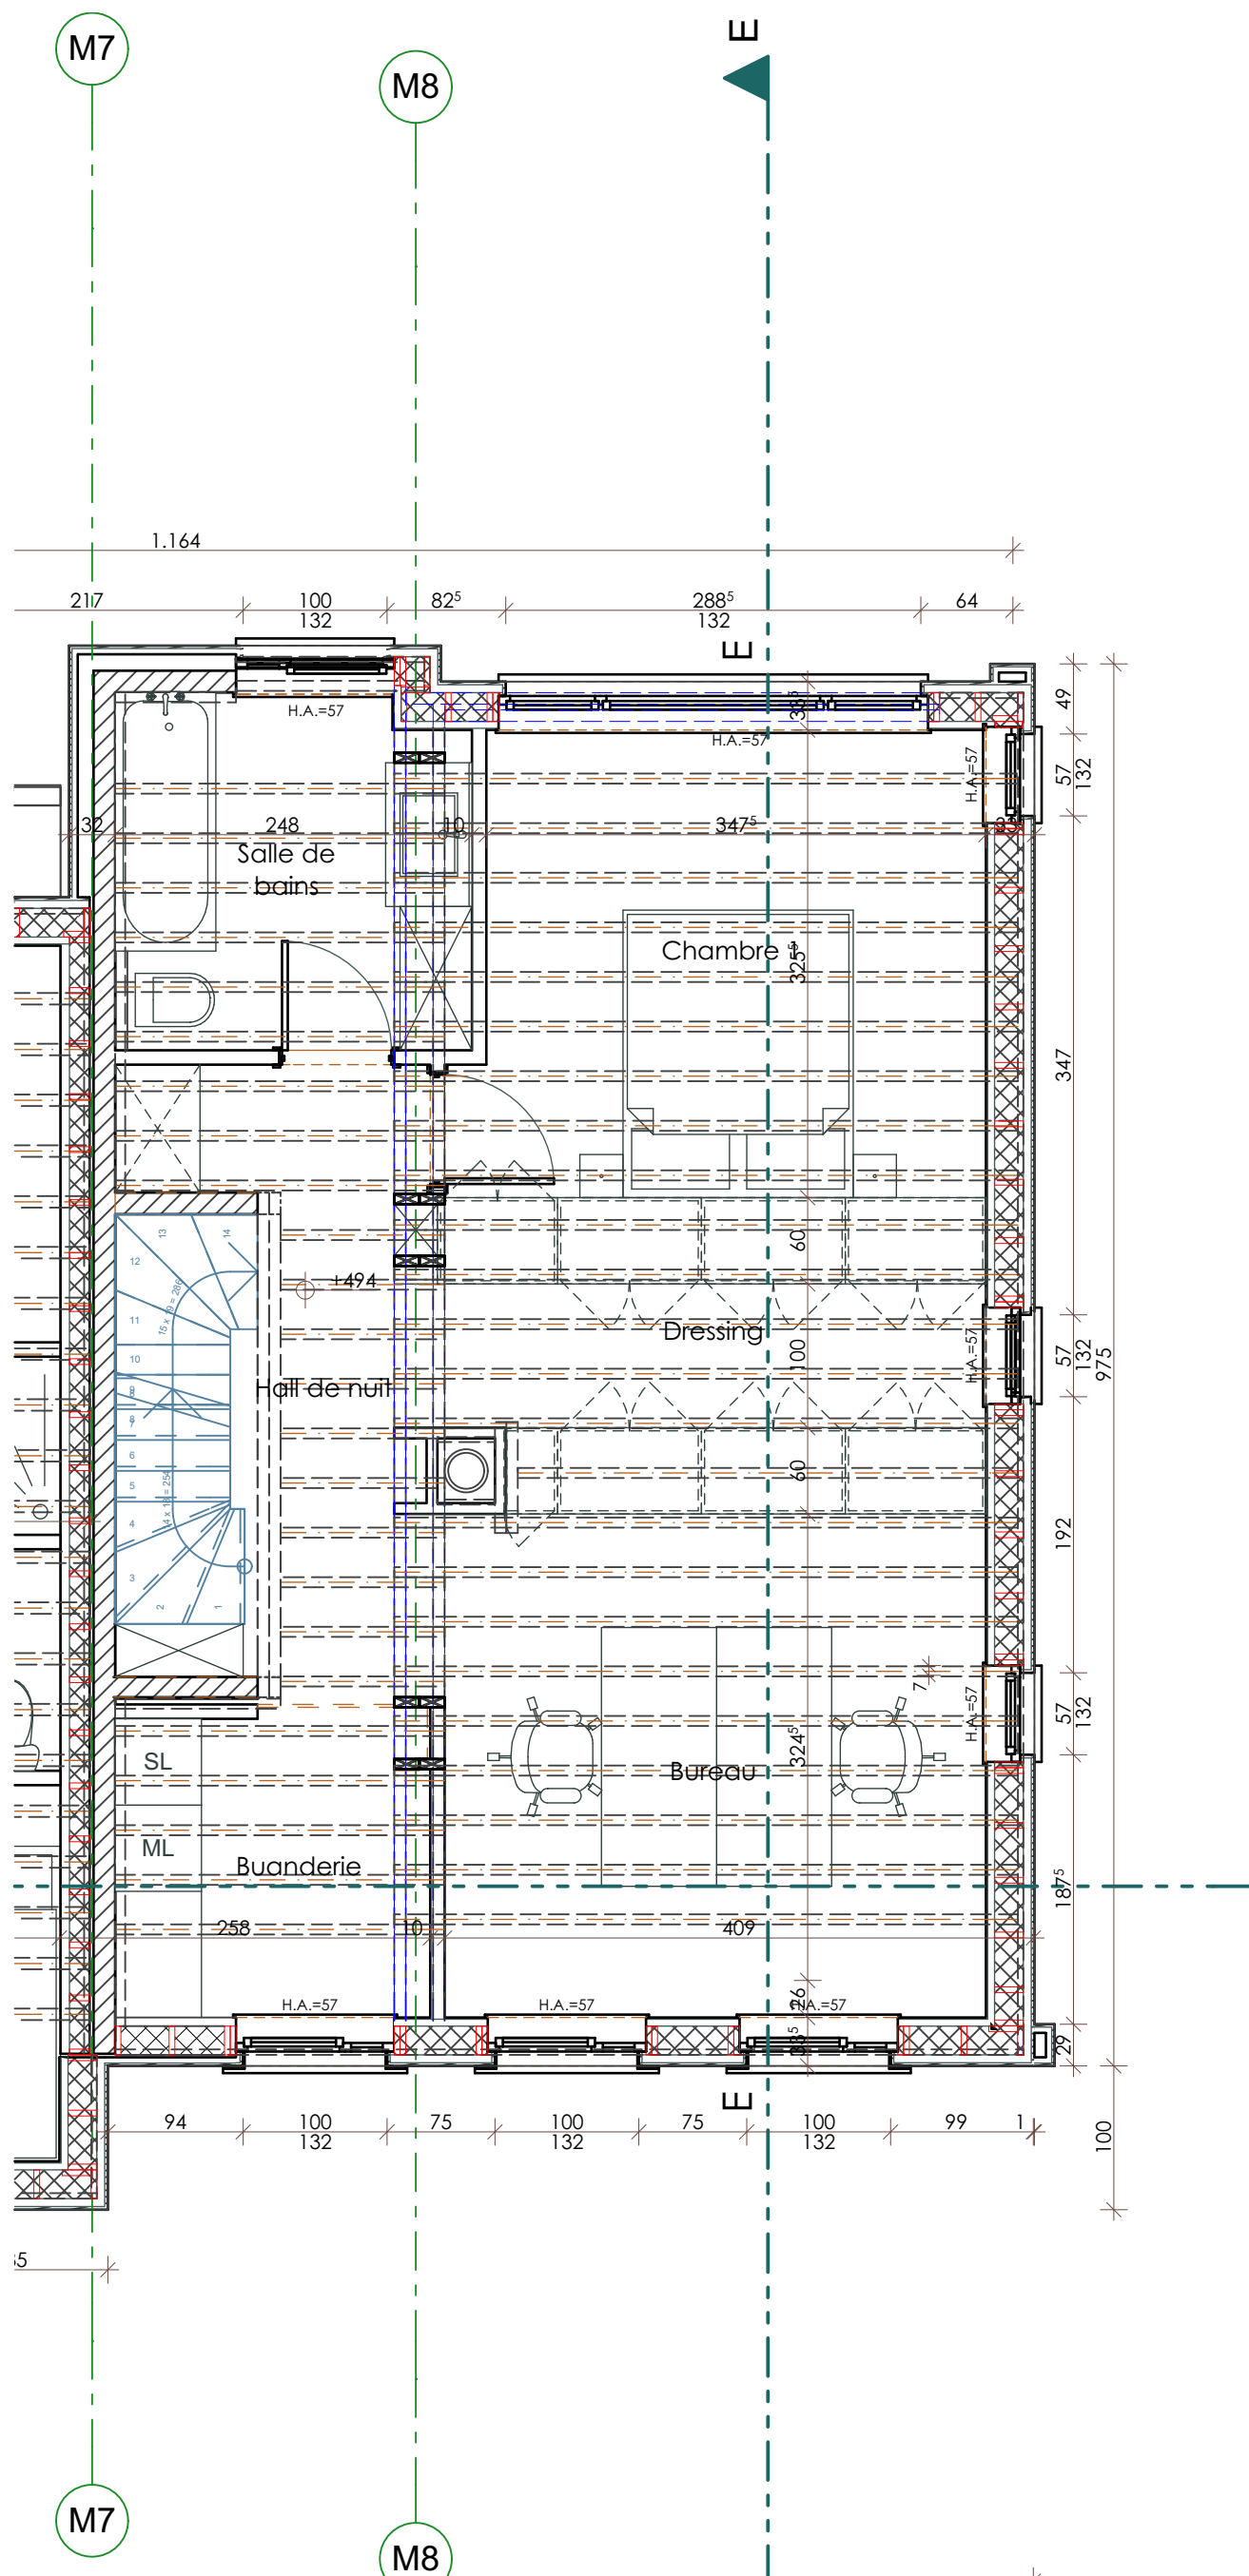

HABITAT GROUPE
4 maisons unifamiliales, un gîte et une salle commune

Plan maison 4 - 1er étage

ARC architectes associés
av. de l'Espinette 2a
1348 LLN
tel: 010/45.08.00
e-mail: arcbe@arcbe.be

1:50 24/03/15
P110-05 extrait

