


Le béguinage Ste Barbe

BD7 (128 m²)

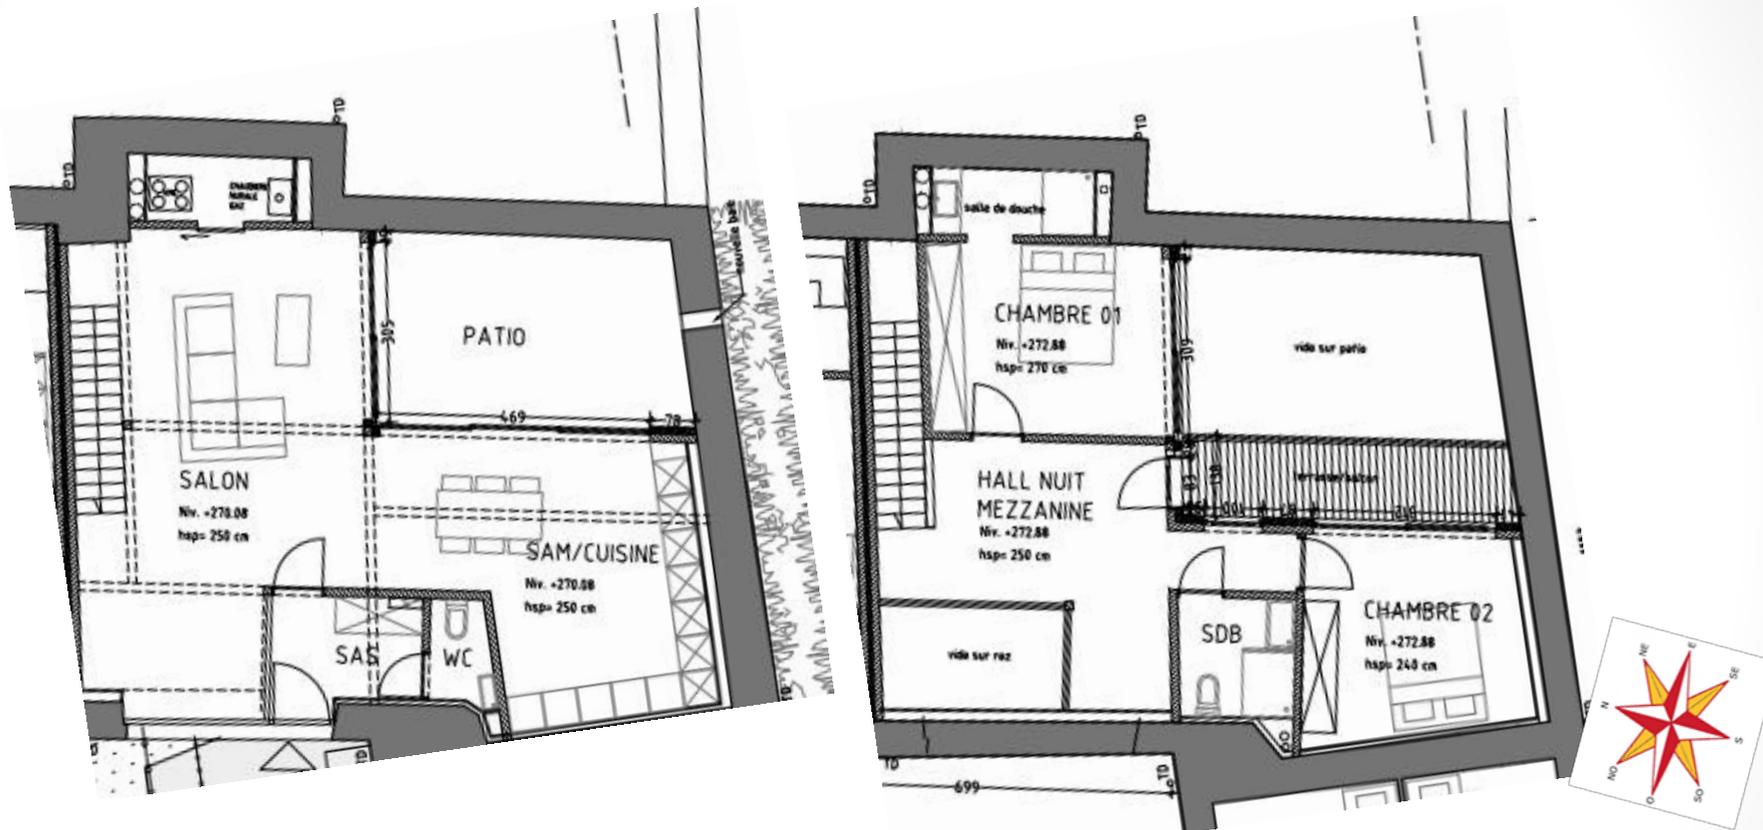

- ❖ Toitures plates
- ❖ RDC (74 m²) : Sas entrée avec vestiaire et WC- Cuisine/SAM- Salon avec patio intérieur de 18 m² supplémentaire
- ❖ ETAGE R+1 (54m²) : 2 chambres dont une avec salle de douche et l'autre avec terrasse privée de 8 m² supplémentaire donnant sur le patio – SDB et hall de nuit en mezzanine
- ❖ Grande baie cintrée vitrée en façade Ouest côté cour intérieure

Le béguinage Ste Barbe

BD7 (128 m²- patio 18m²- terrasse 8m²)

