


▼ Rez-de-chaussée

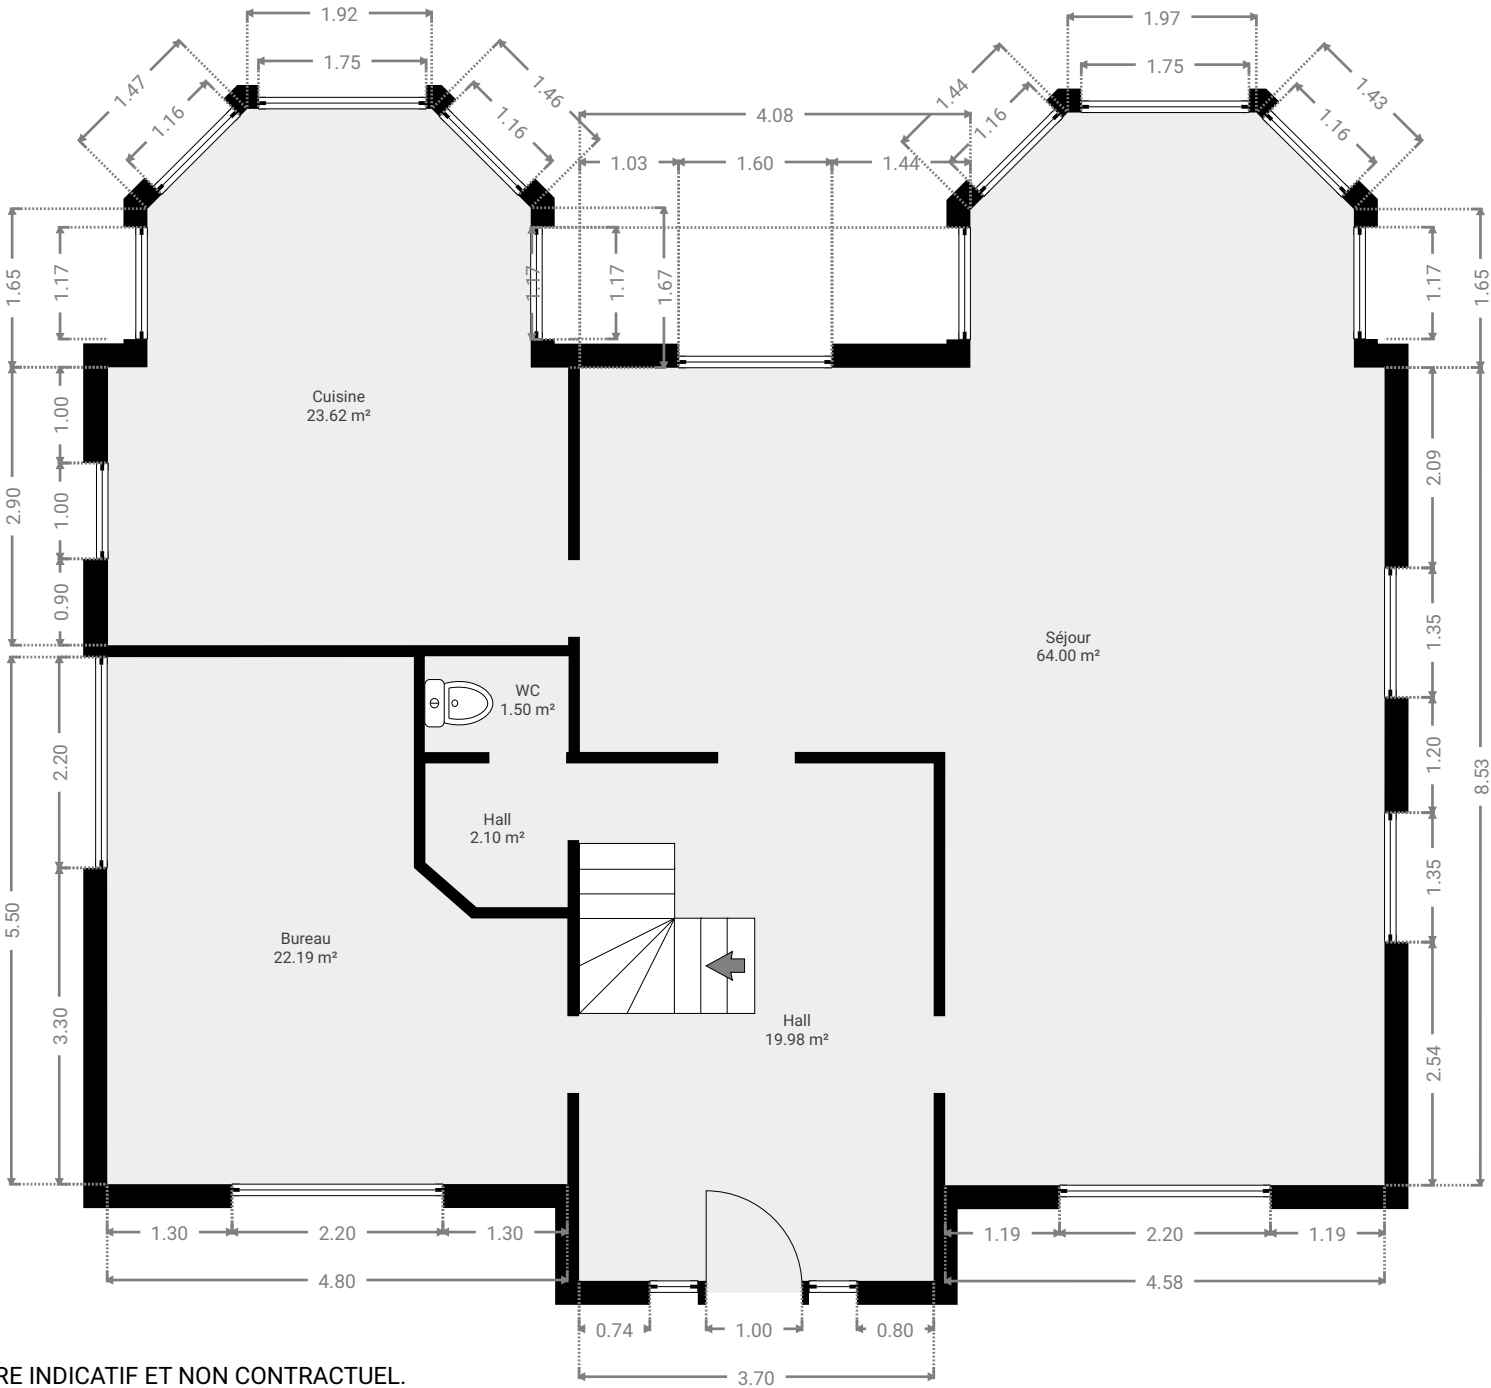


CE PLAN EST FOURNI À TITRE INDICATIF ET NON CONTRACTUEL.

▼ 1er étage



CE PLAN EST FOURNI À TITRE INDICATIF ET NON CONTRACTUEL.

▼ 2e étage

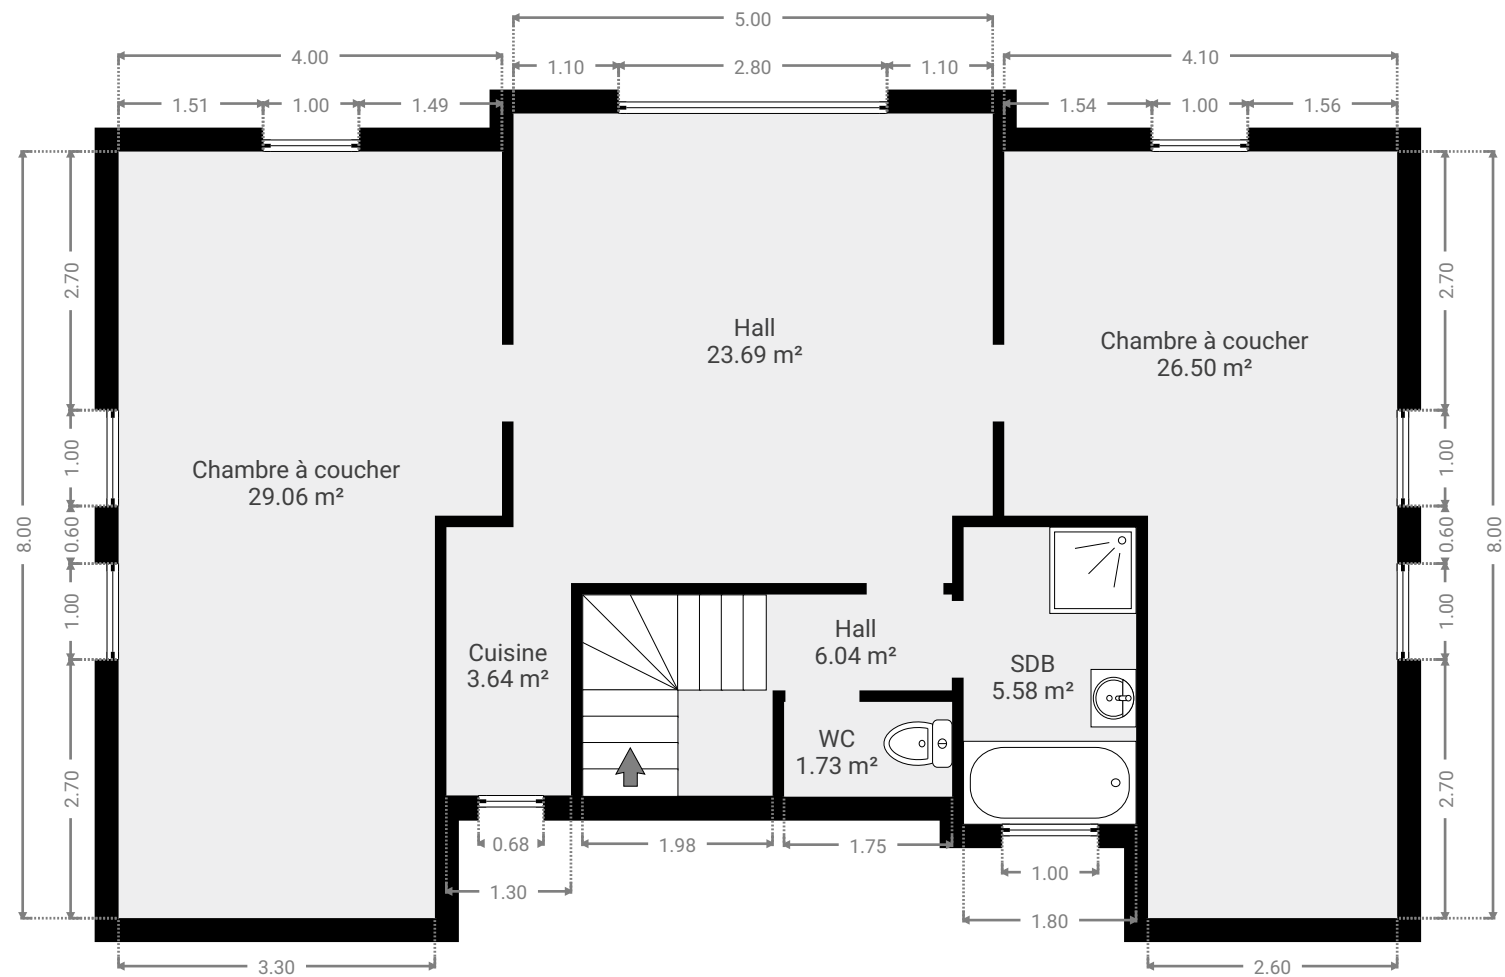

▼ Sous-sol



CE PLAN EST FOURNI À TITRE INDICATIF ET NON CONTRACTUEL.