



PARCELLE
LOT 1
Sorée
5e DIV. GESVES
SECTION C
N° 0184K²

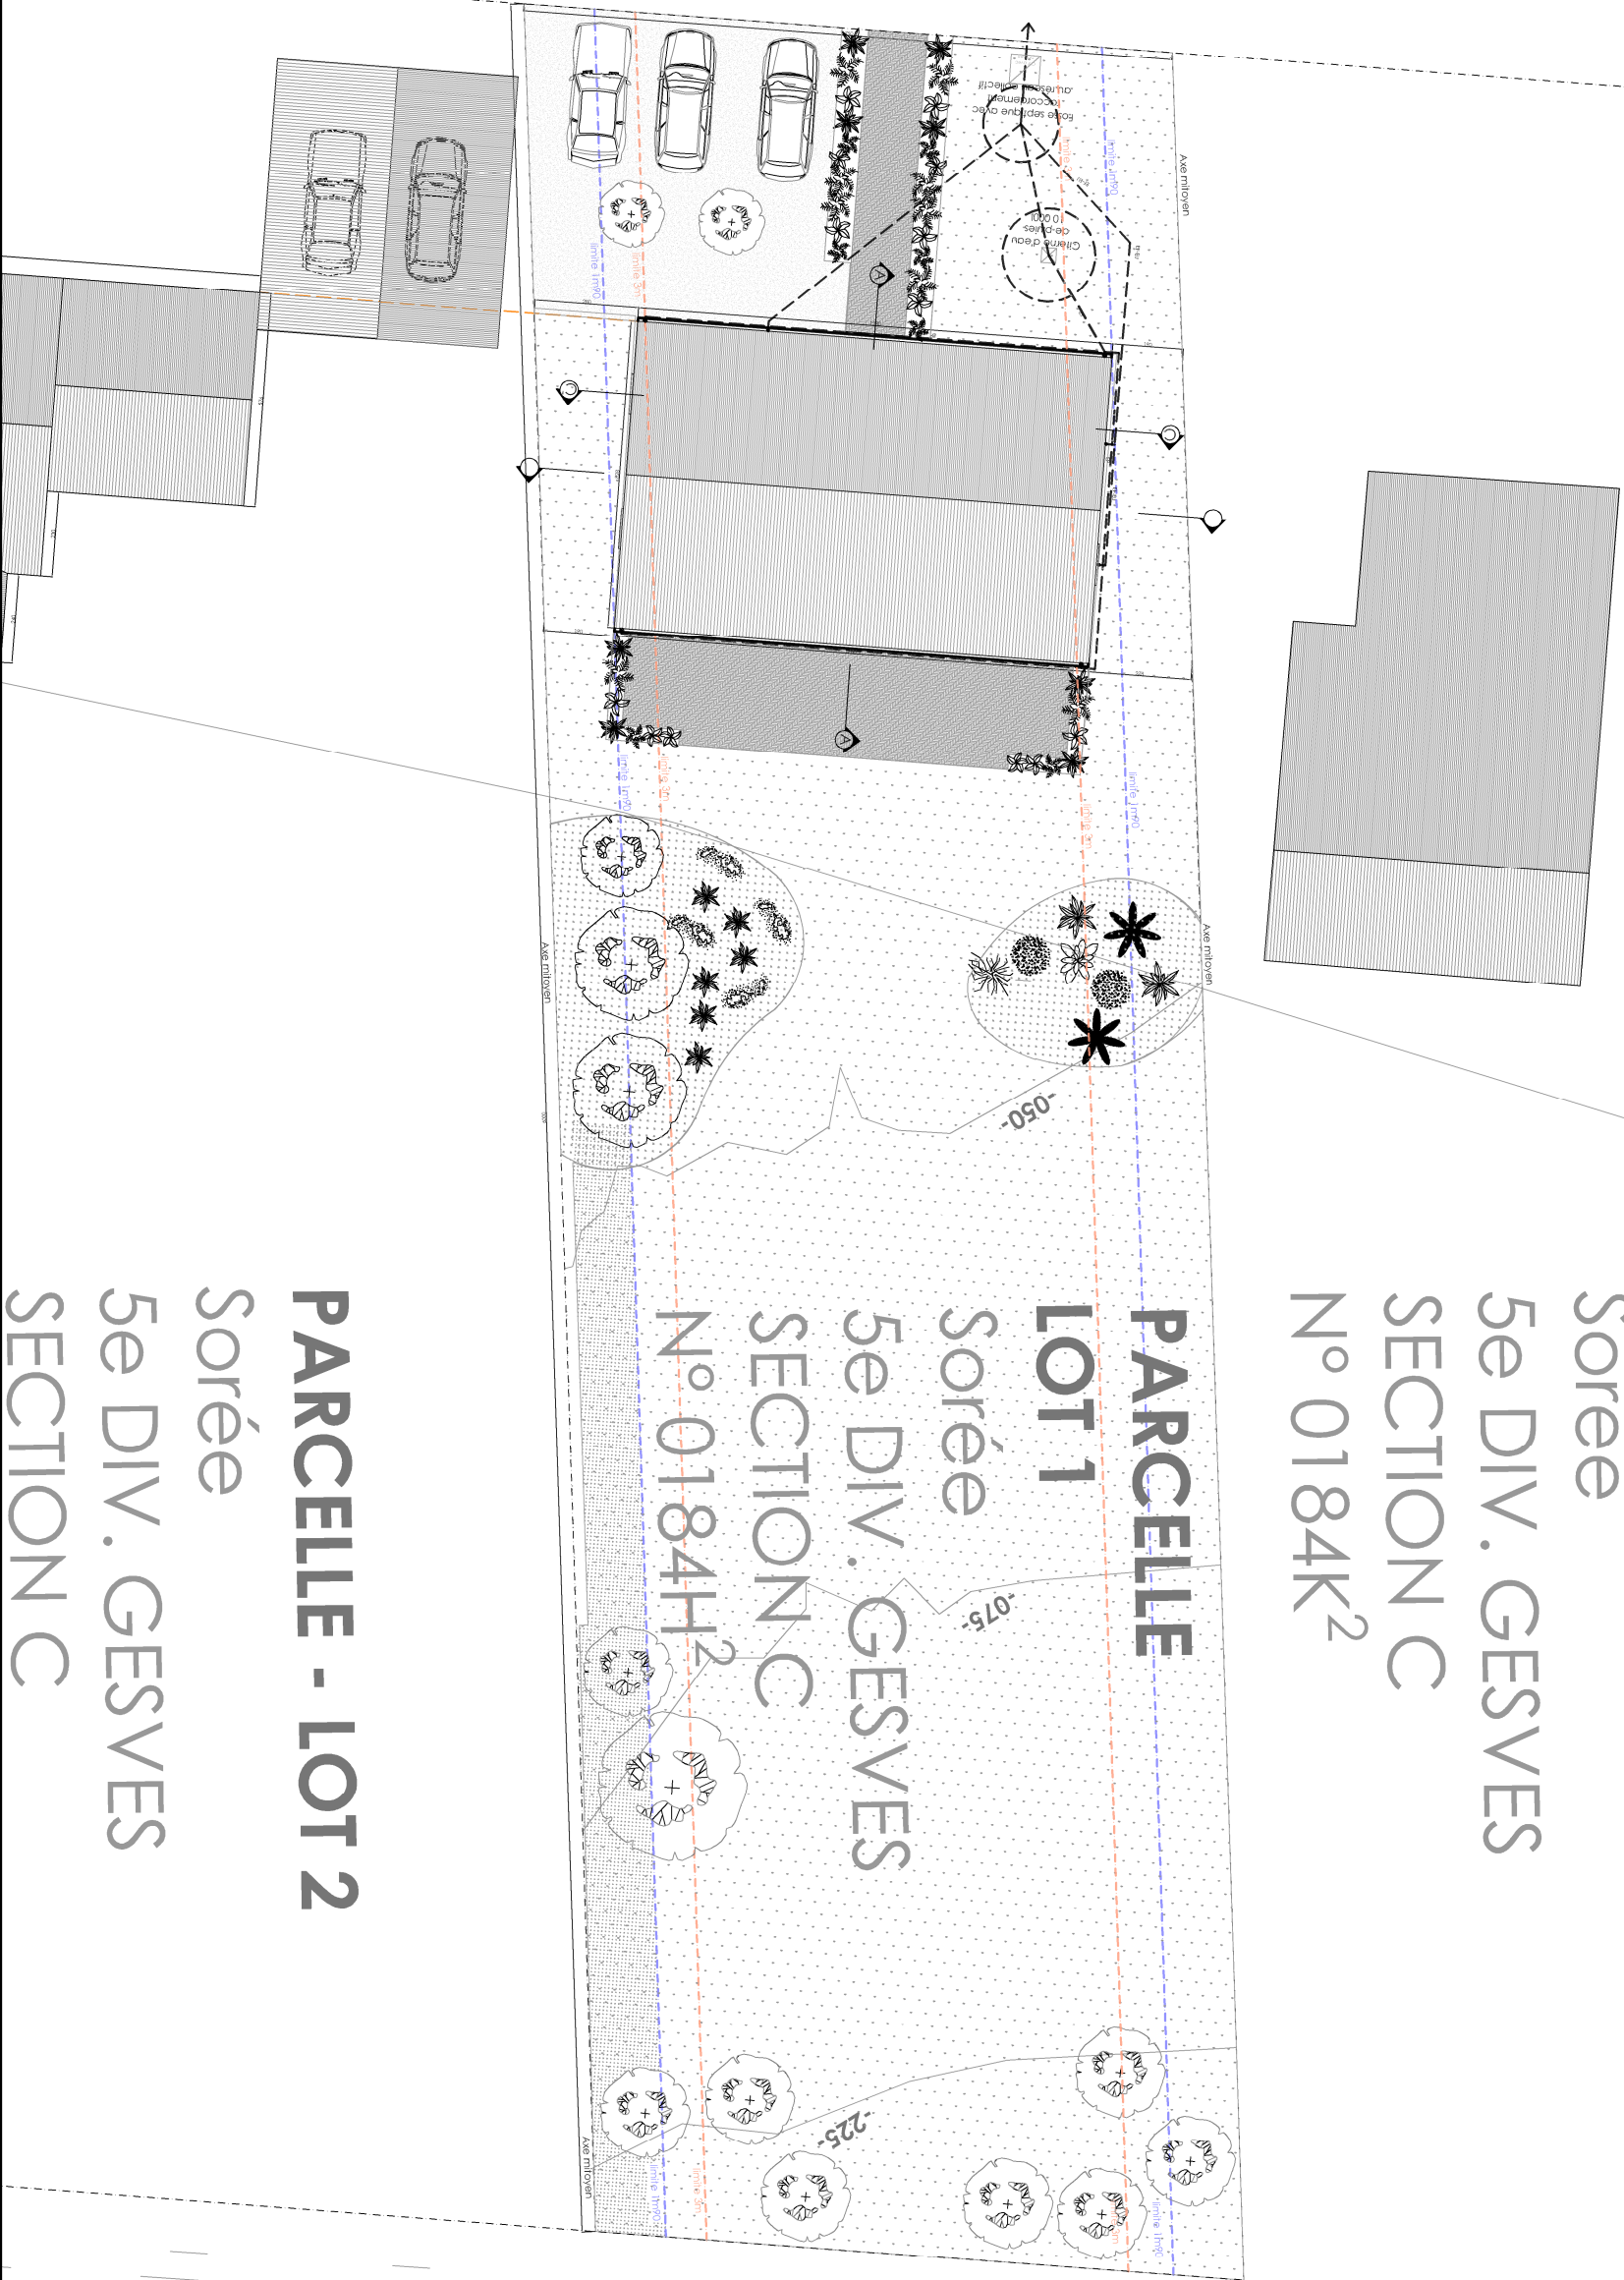


RUE DU COUVENT

Situation : Rue du Couvent, 5340 Sorée (Gesves)		Objet : Situation projetée Plan de situation	
Maître de l'ouvrage : M et Mme de Haan		Echelle & Orientation : 1:200	Ref.: T 1830
		Date - Datum: 24-août-23	

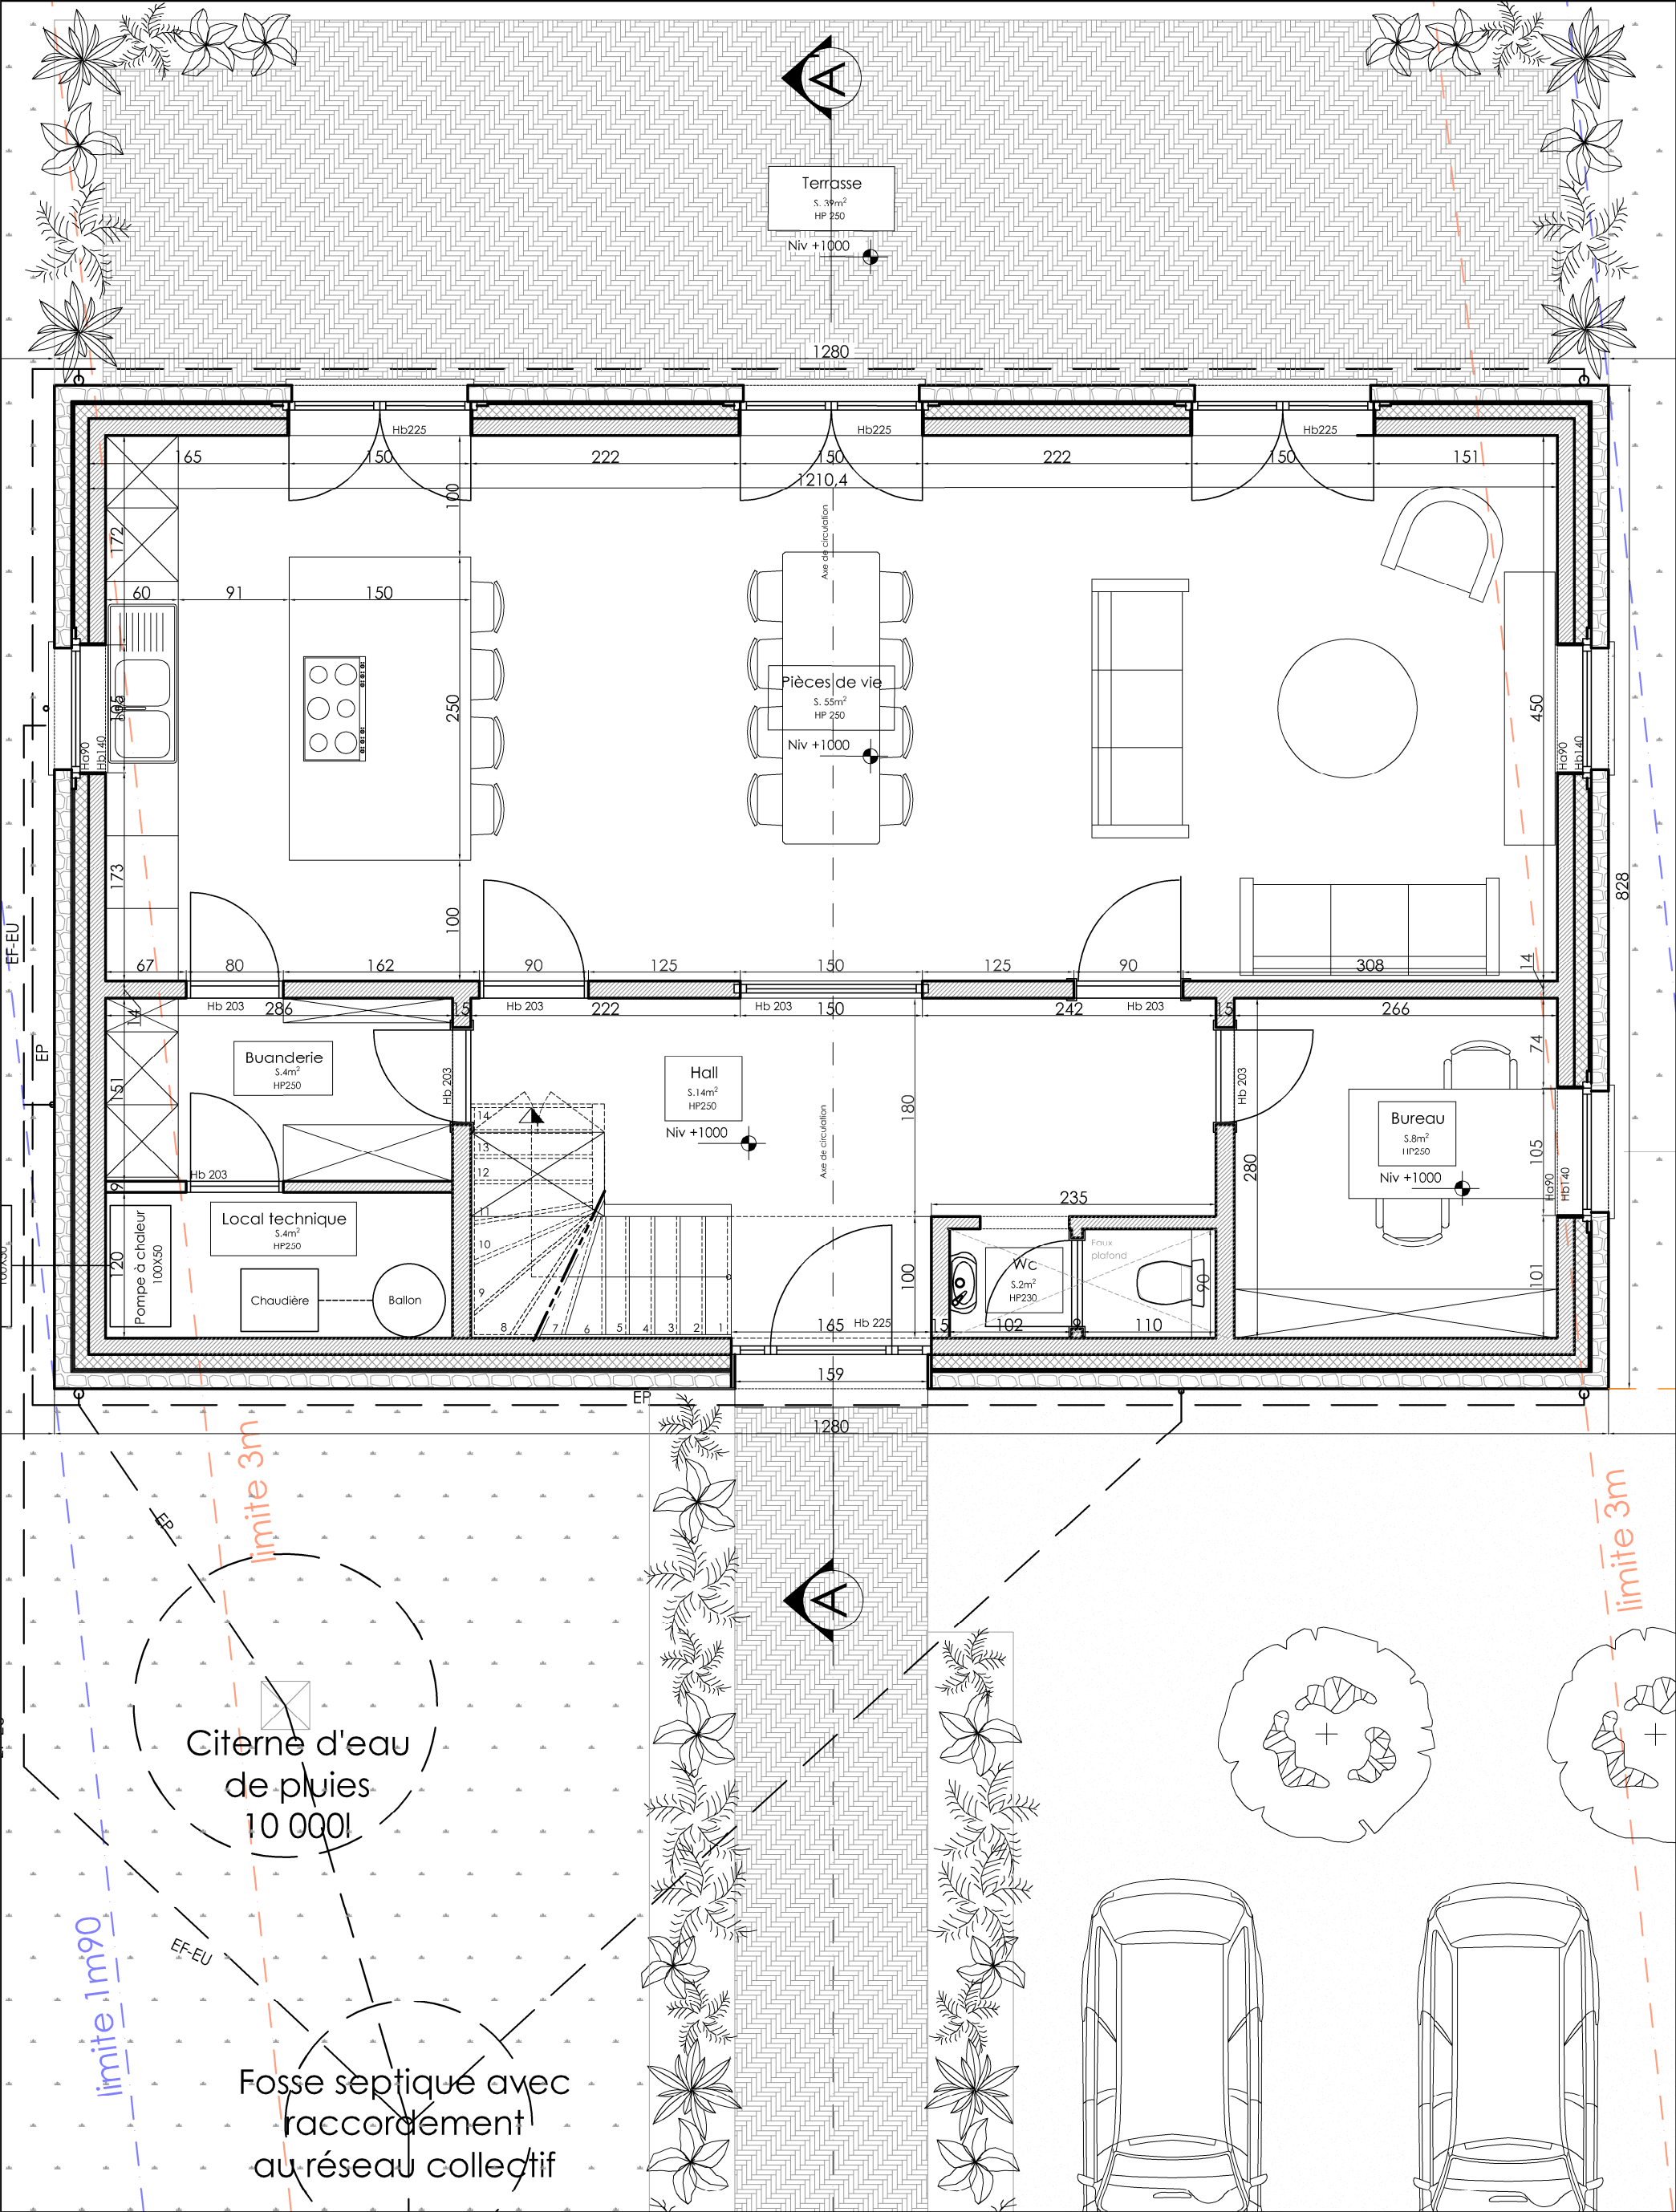

Situation : Rue du Couvent 5340 Sorée (Gesves)	Objet : Situation projetée Plan rez-de-chaussée	Echelle & Orientation : 1:50	 Atelier d'Architecture Frédéric de Bonhome Chaussée de la Hulpe 180, 1170 Bruxelles 02 648 44 70 aafb@aafb.be www.aafb.be
Maître de l'ouvrage : M et Mme de Haan		Date - Datum: 24-août-23	Ref.: T 1830

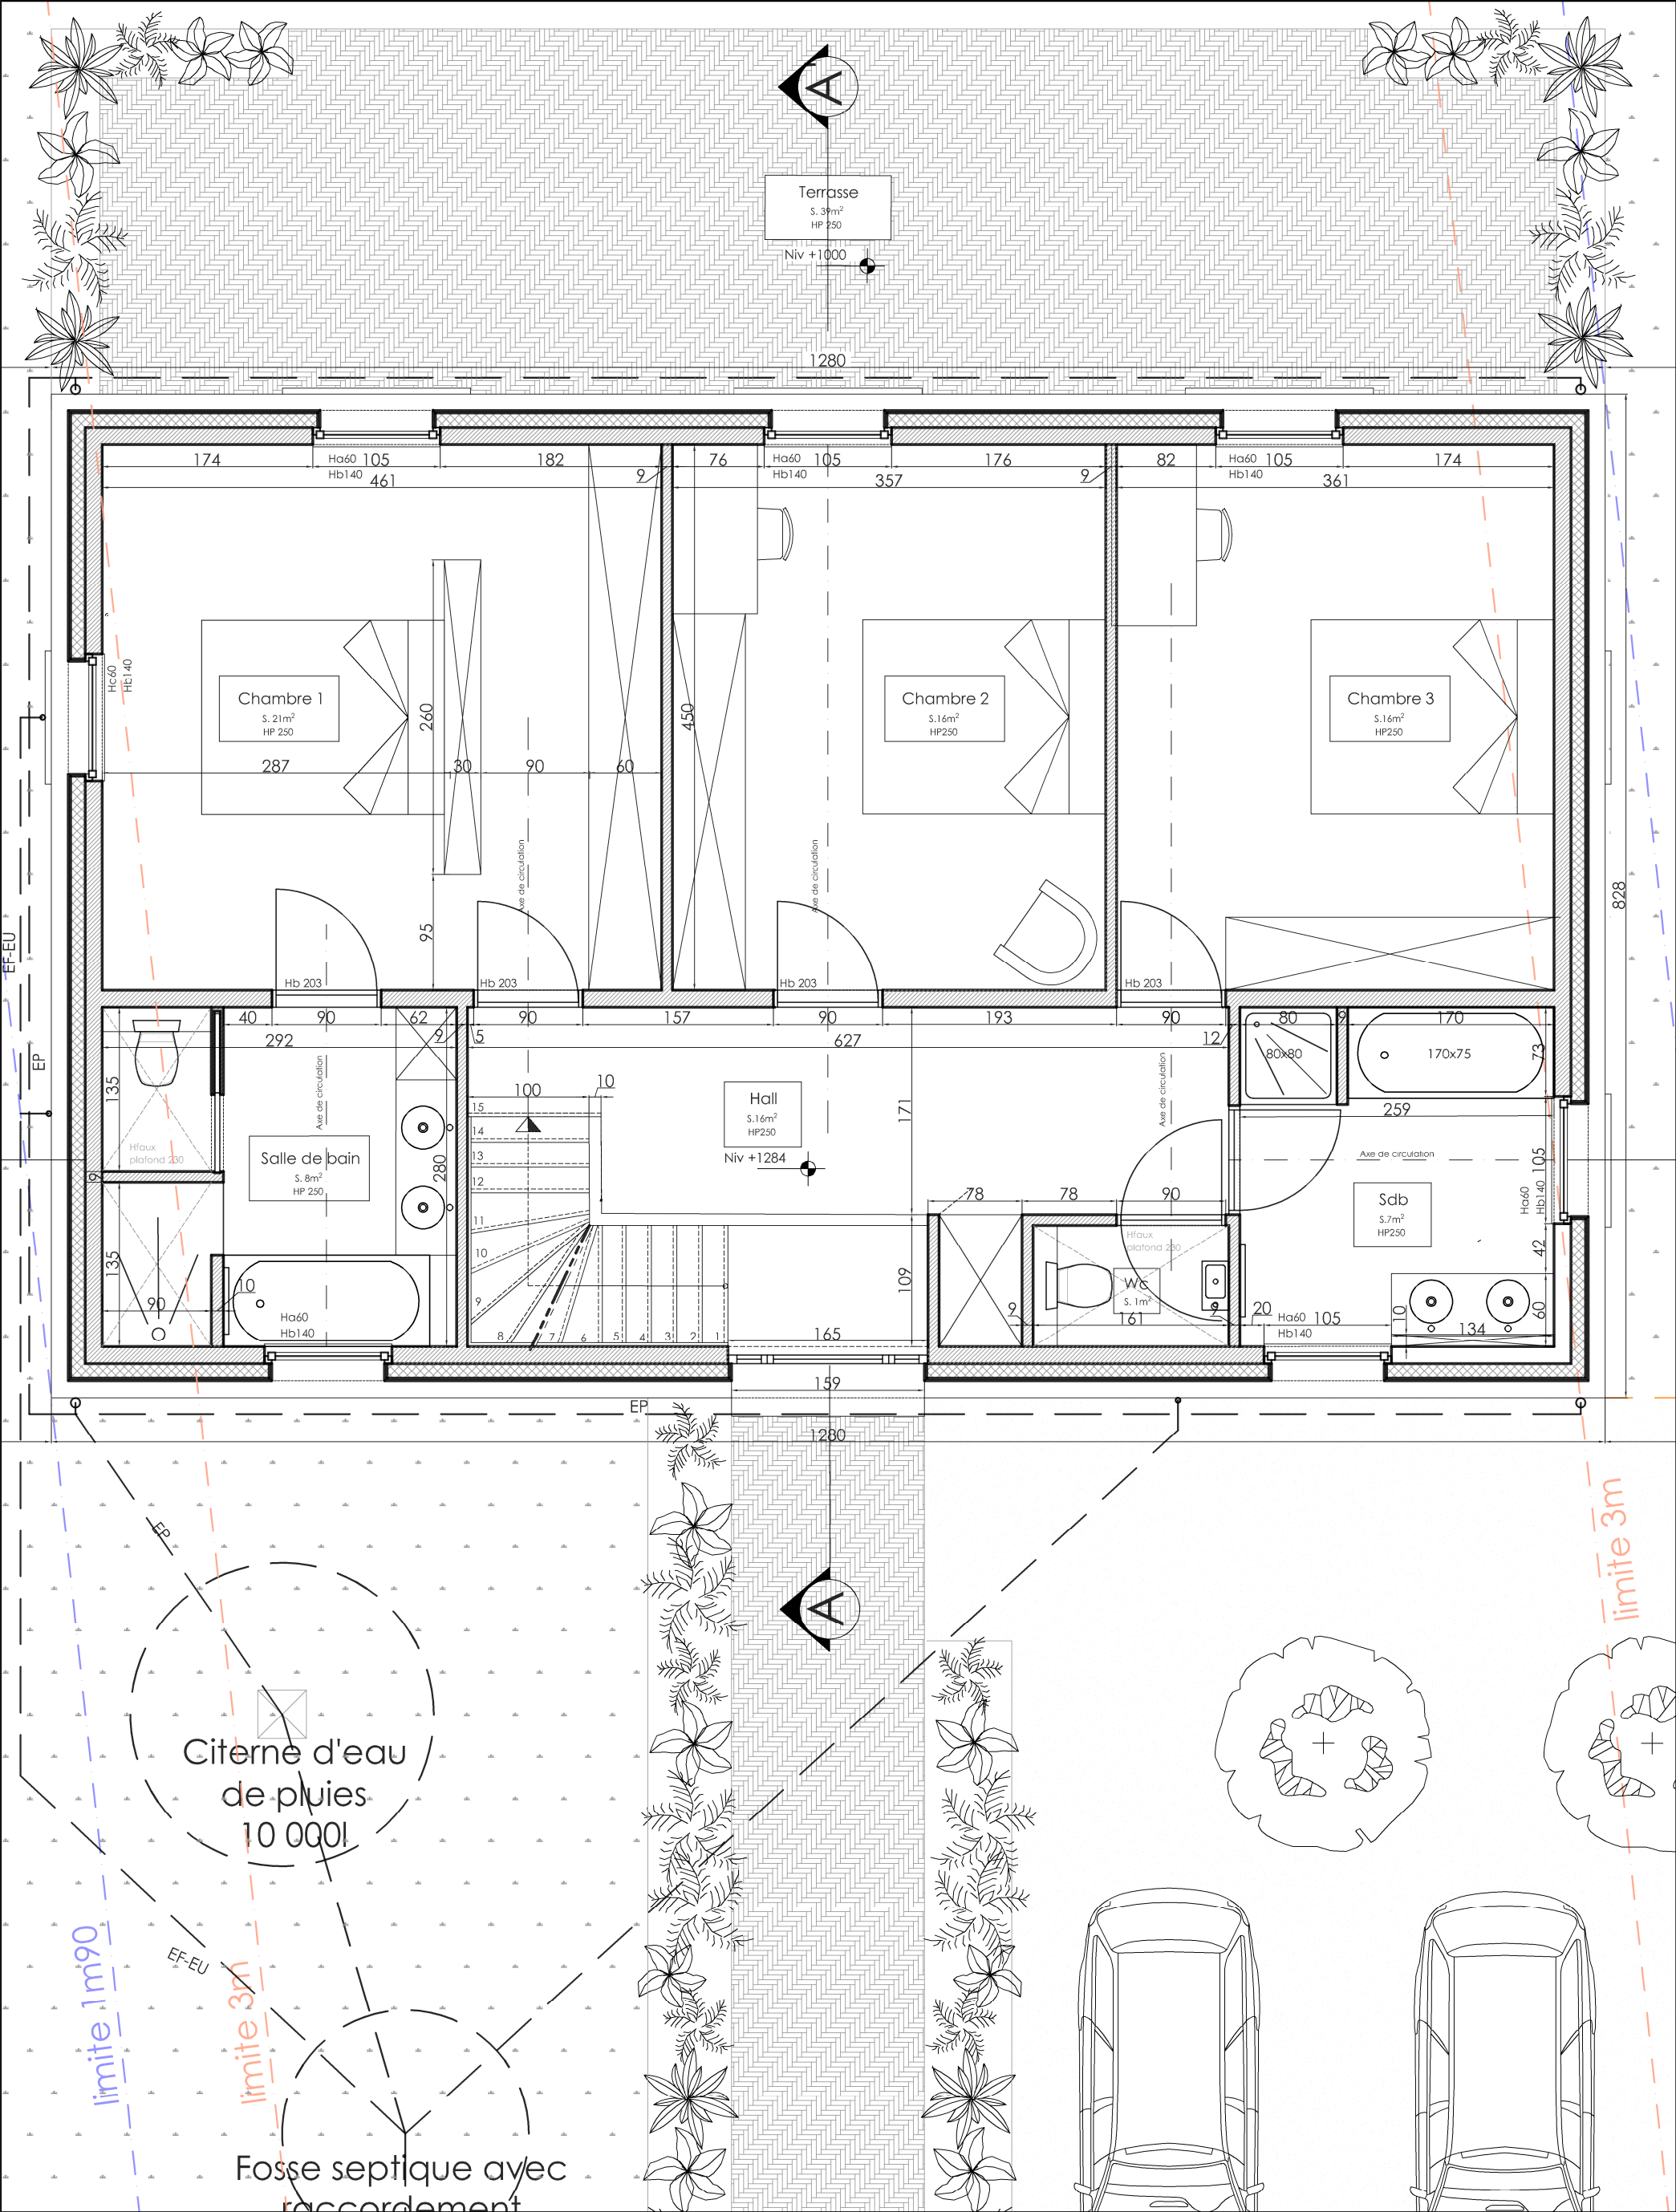

Situation :
Rue du Couvent
5340 Sorée (Gesves)

Maître de l'ouvrage :
M et Mme de Haan

Objet :
Situation projetée
Plan 1er étage


Echelle & Orientation :
1:50

Date - Datum:
24-août-23

Ref.:
T 1830

MB
ARCHITECTS

Atelier d'Architecture Frédéric de Bonhome
Chaussée de la Hulpe 180, 1170 Bruxelles
02 648 44 70 aafb@aaaf.be www.aafb.be

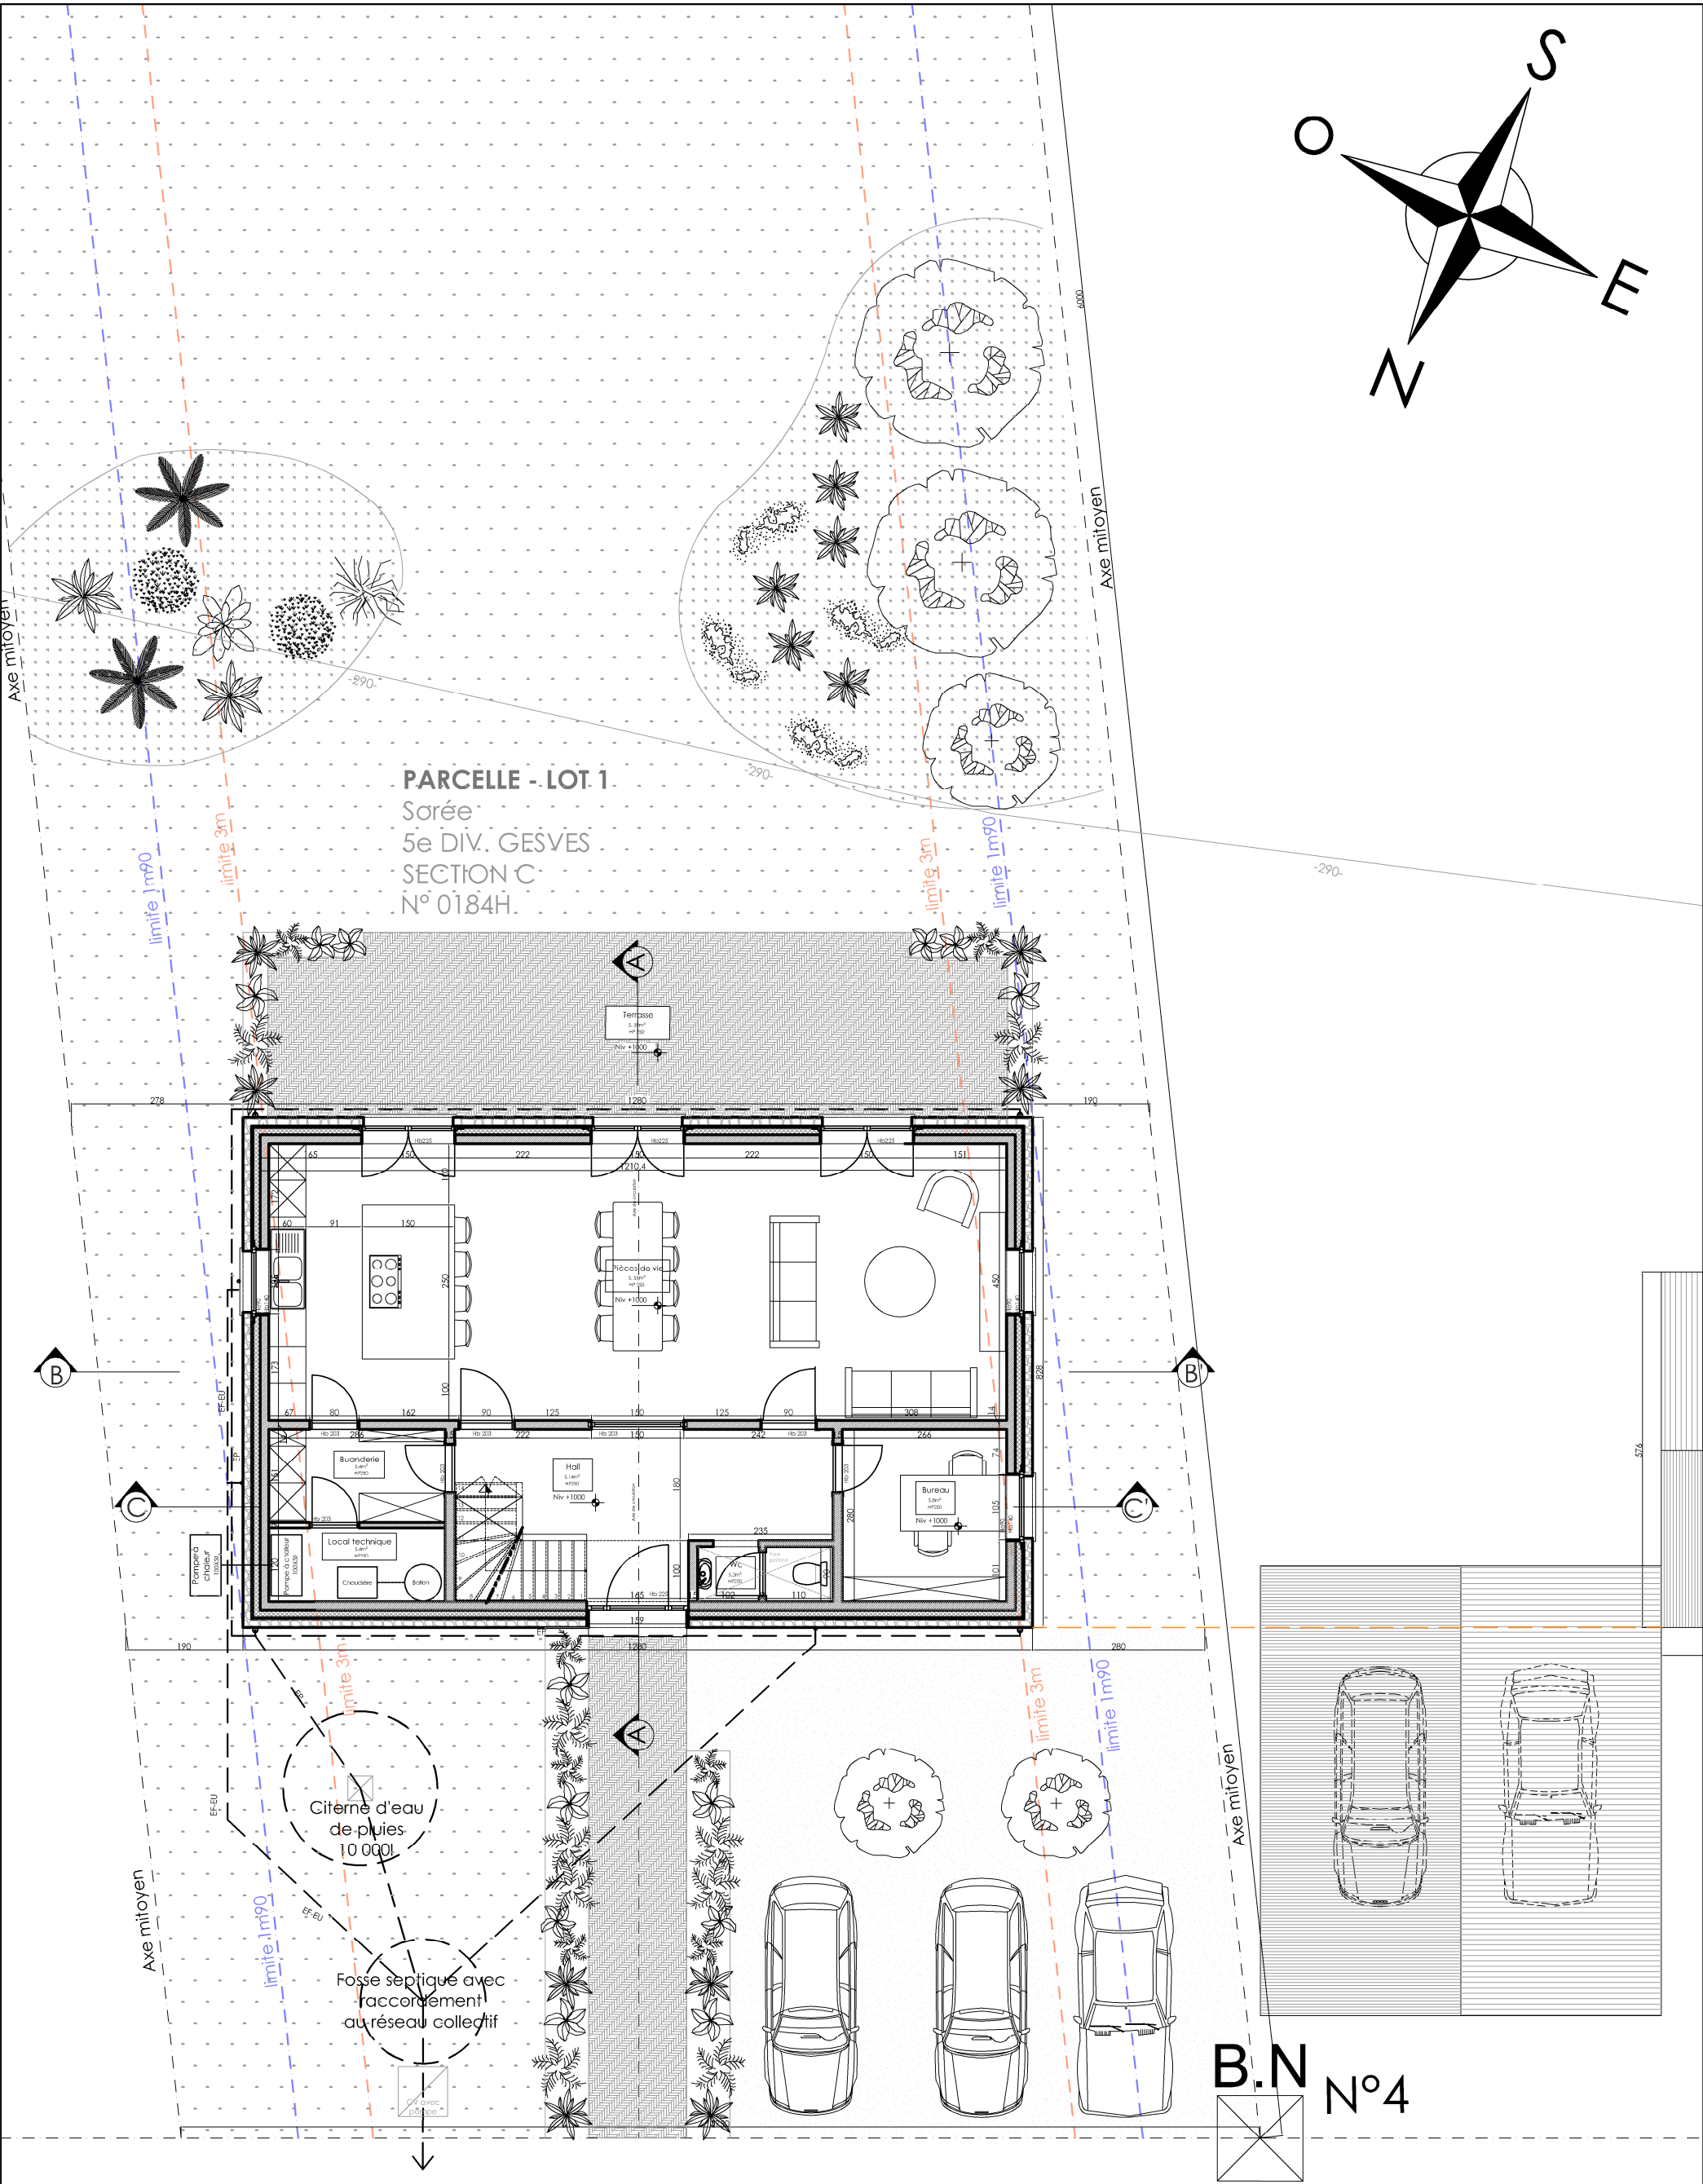

Situation :
Rue du Couvent
5340 Sorée (Gesves)

Maître de l'ouvrage :
M et Mme de Haan

Objet :
Situation projetée
Plan rez-de-chaussée


Echelle & Orientation :
1:100

Date - Datum:
24-août-23


Ref.:
T 1830

MB
ARCHITECTS

Atelier d'Architecture Frédéric de Bonhome
Chaussée de la Hulpe 180, 1170 Bruxelles
02 648 44 70 aafb@aafb.be www.aafb.be

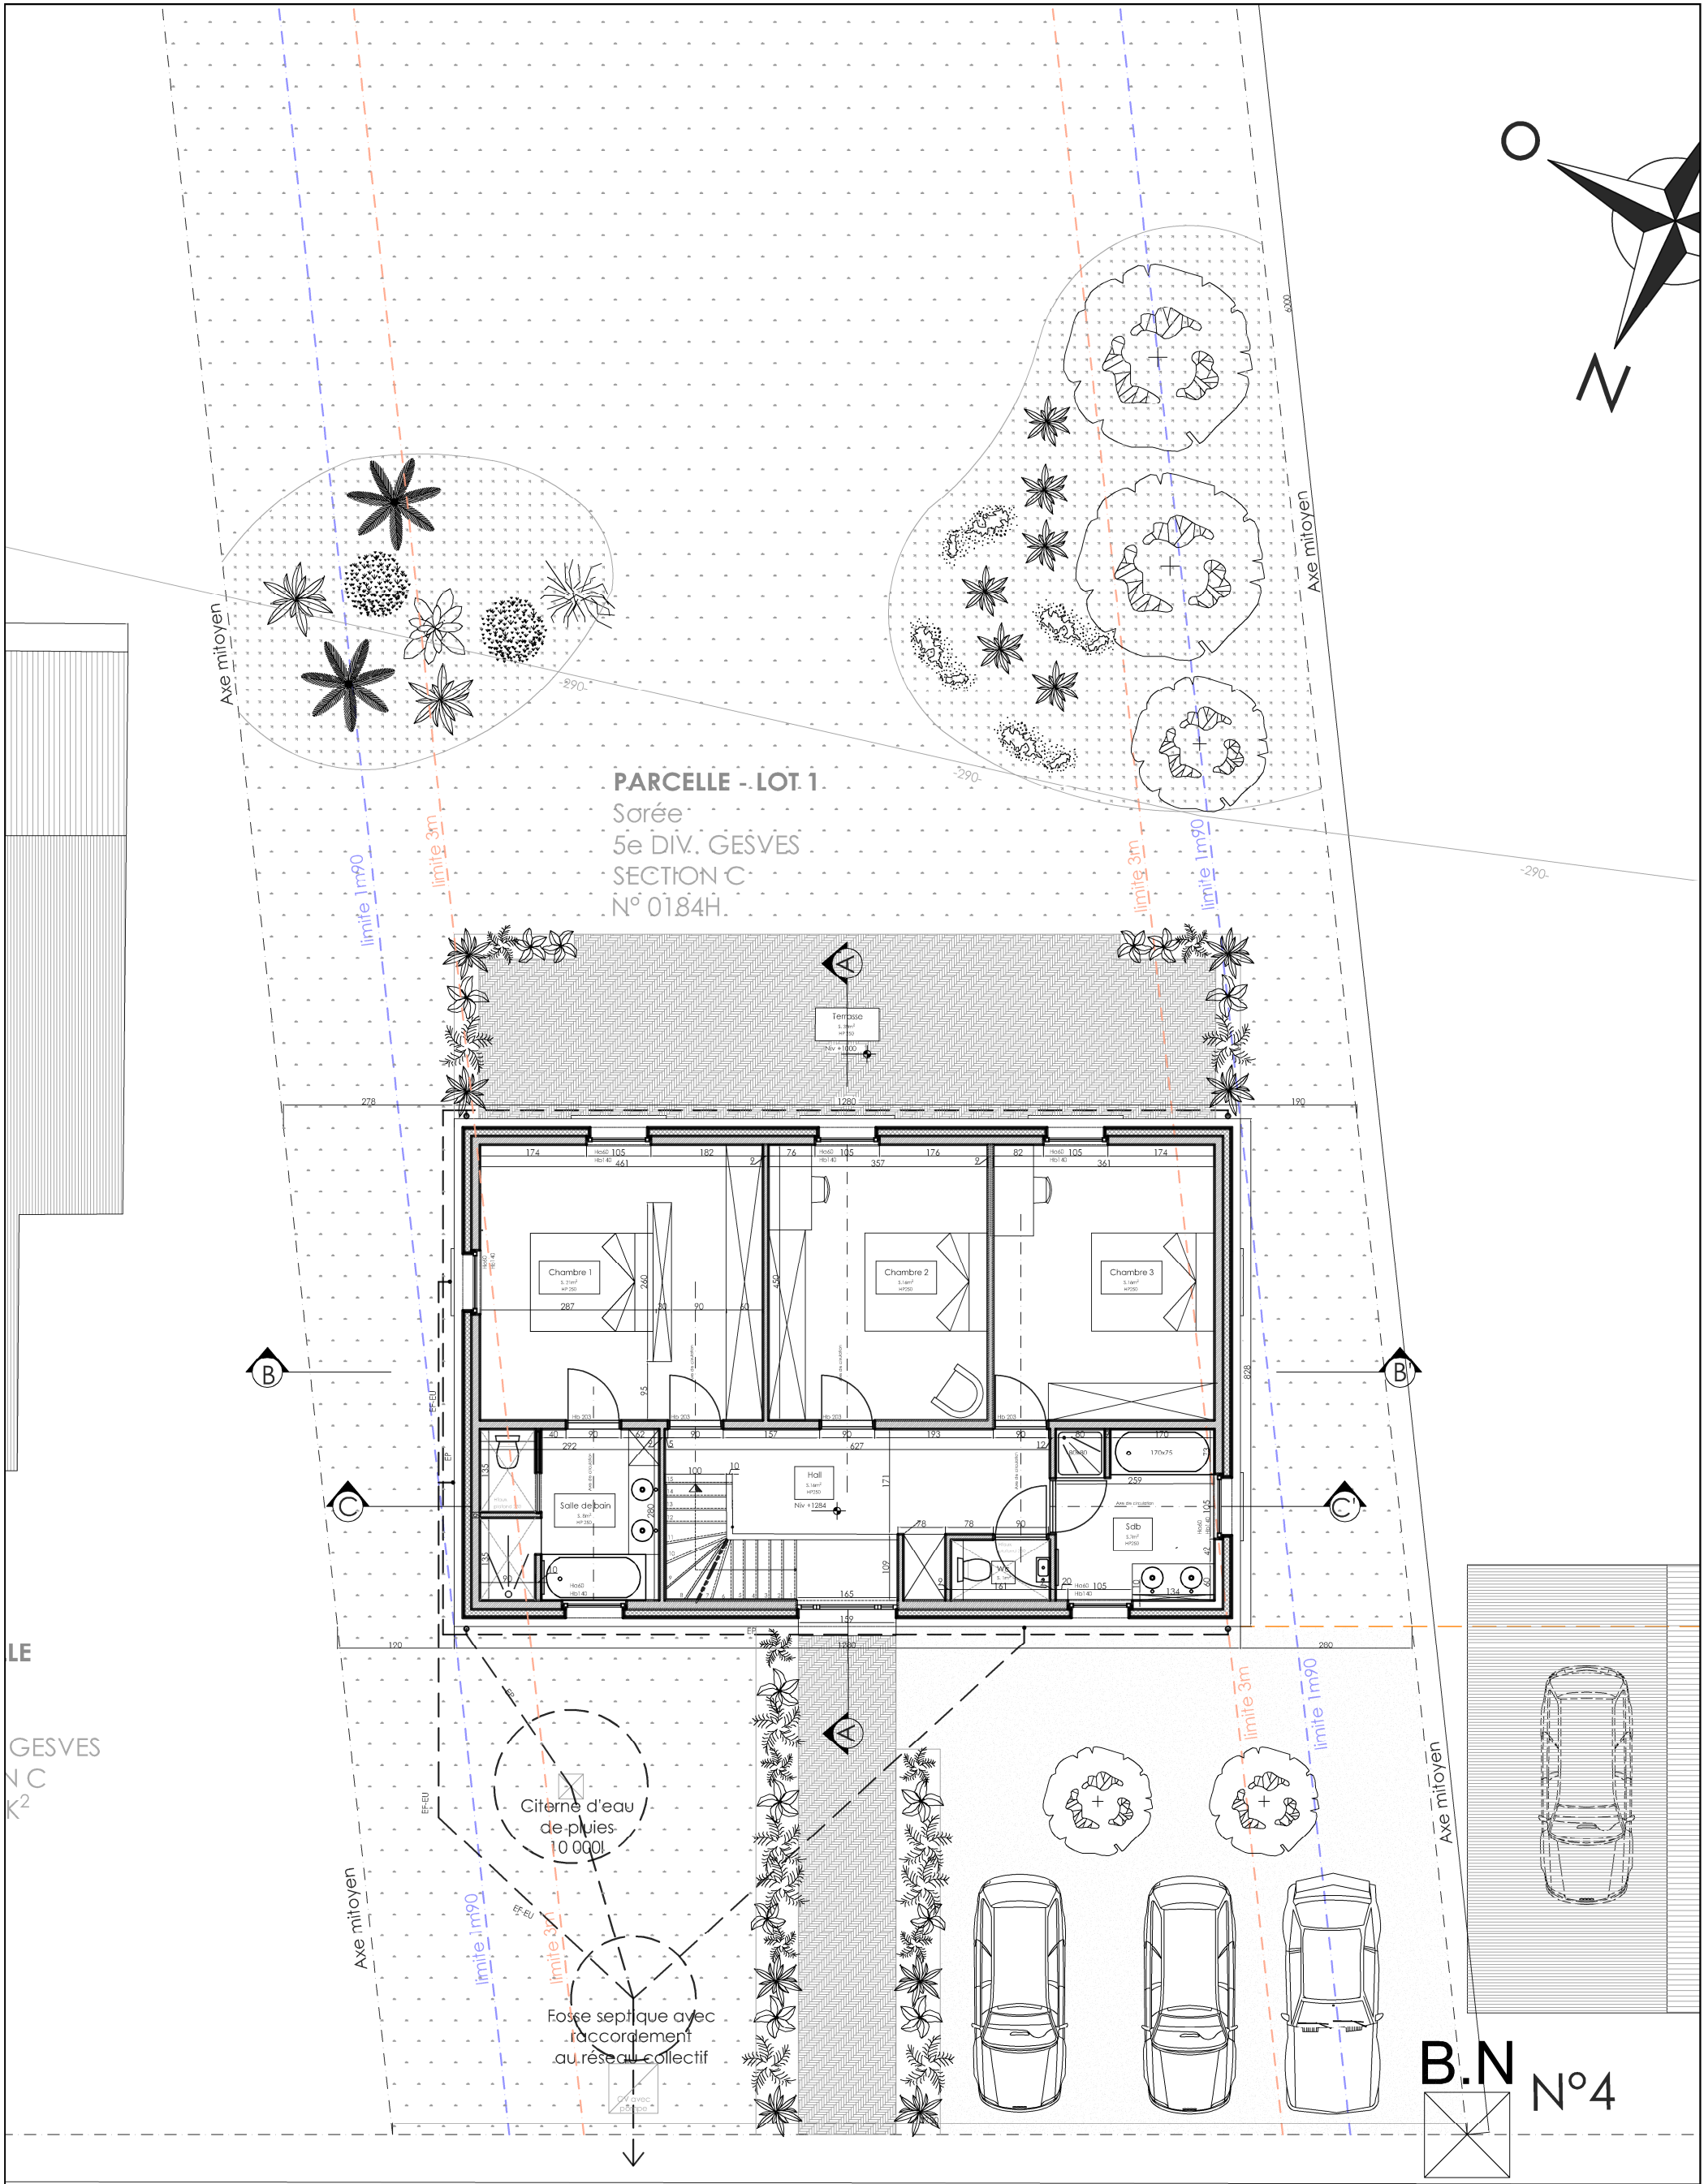

Situation : Rue du Couvent 5340 Sorée (Gesves) Maître de l'ouvrage : M et Mme de Haan	Objet : Situation projetée Plan 1er étage	Echelle & Orientation : 1:100 Date - Datum: 24-août-23 Ref.: T 1830	MB ARCHITECTS Atelier d'Architecture Frédéric de Bonhome Chaussée de la Hulpe 180, 1170 Bruxelles 02 648 44 70 aafb@aafb.be www.aafb.be
---	---	---	--

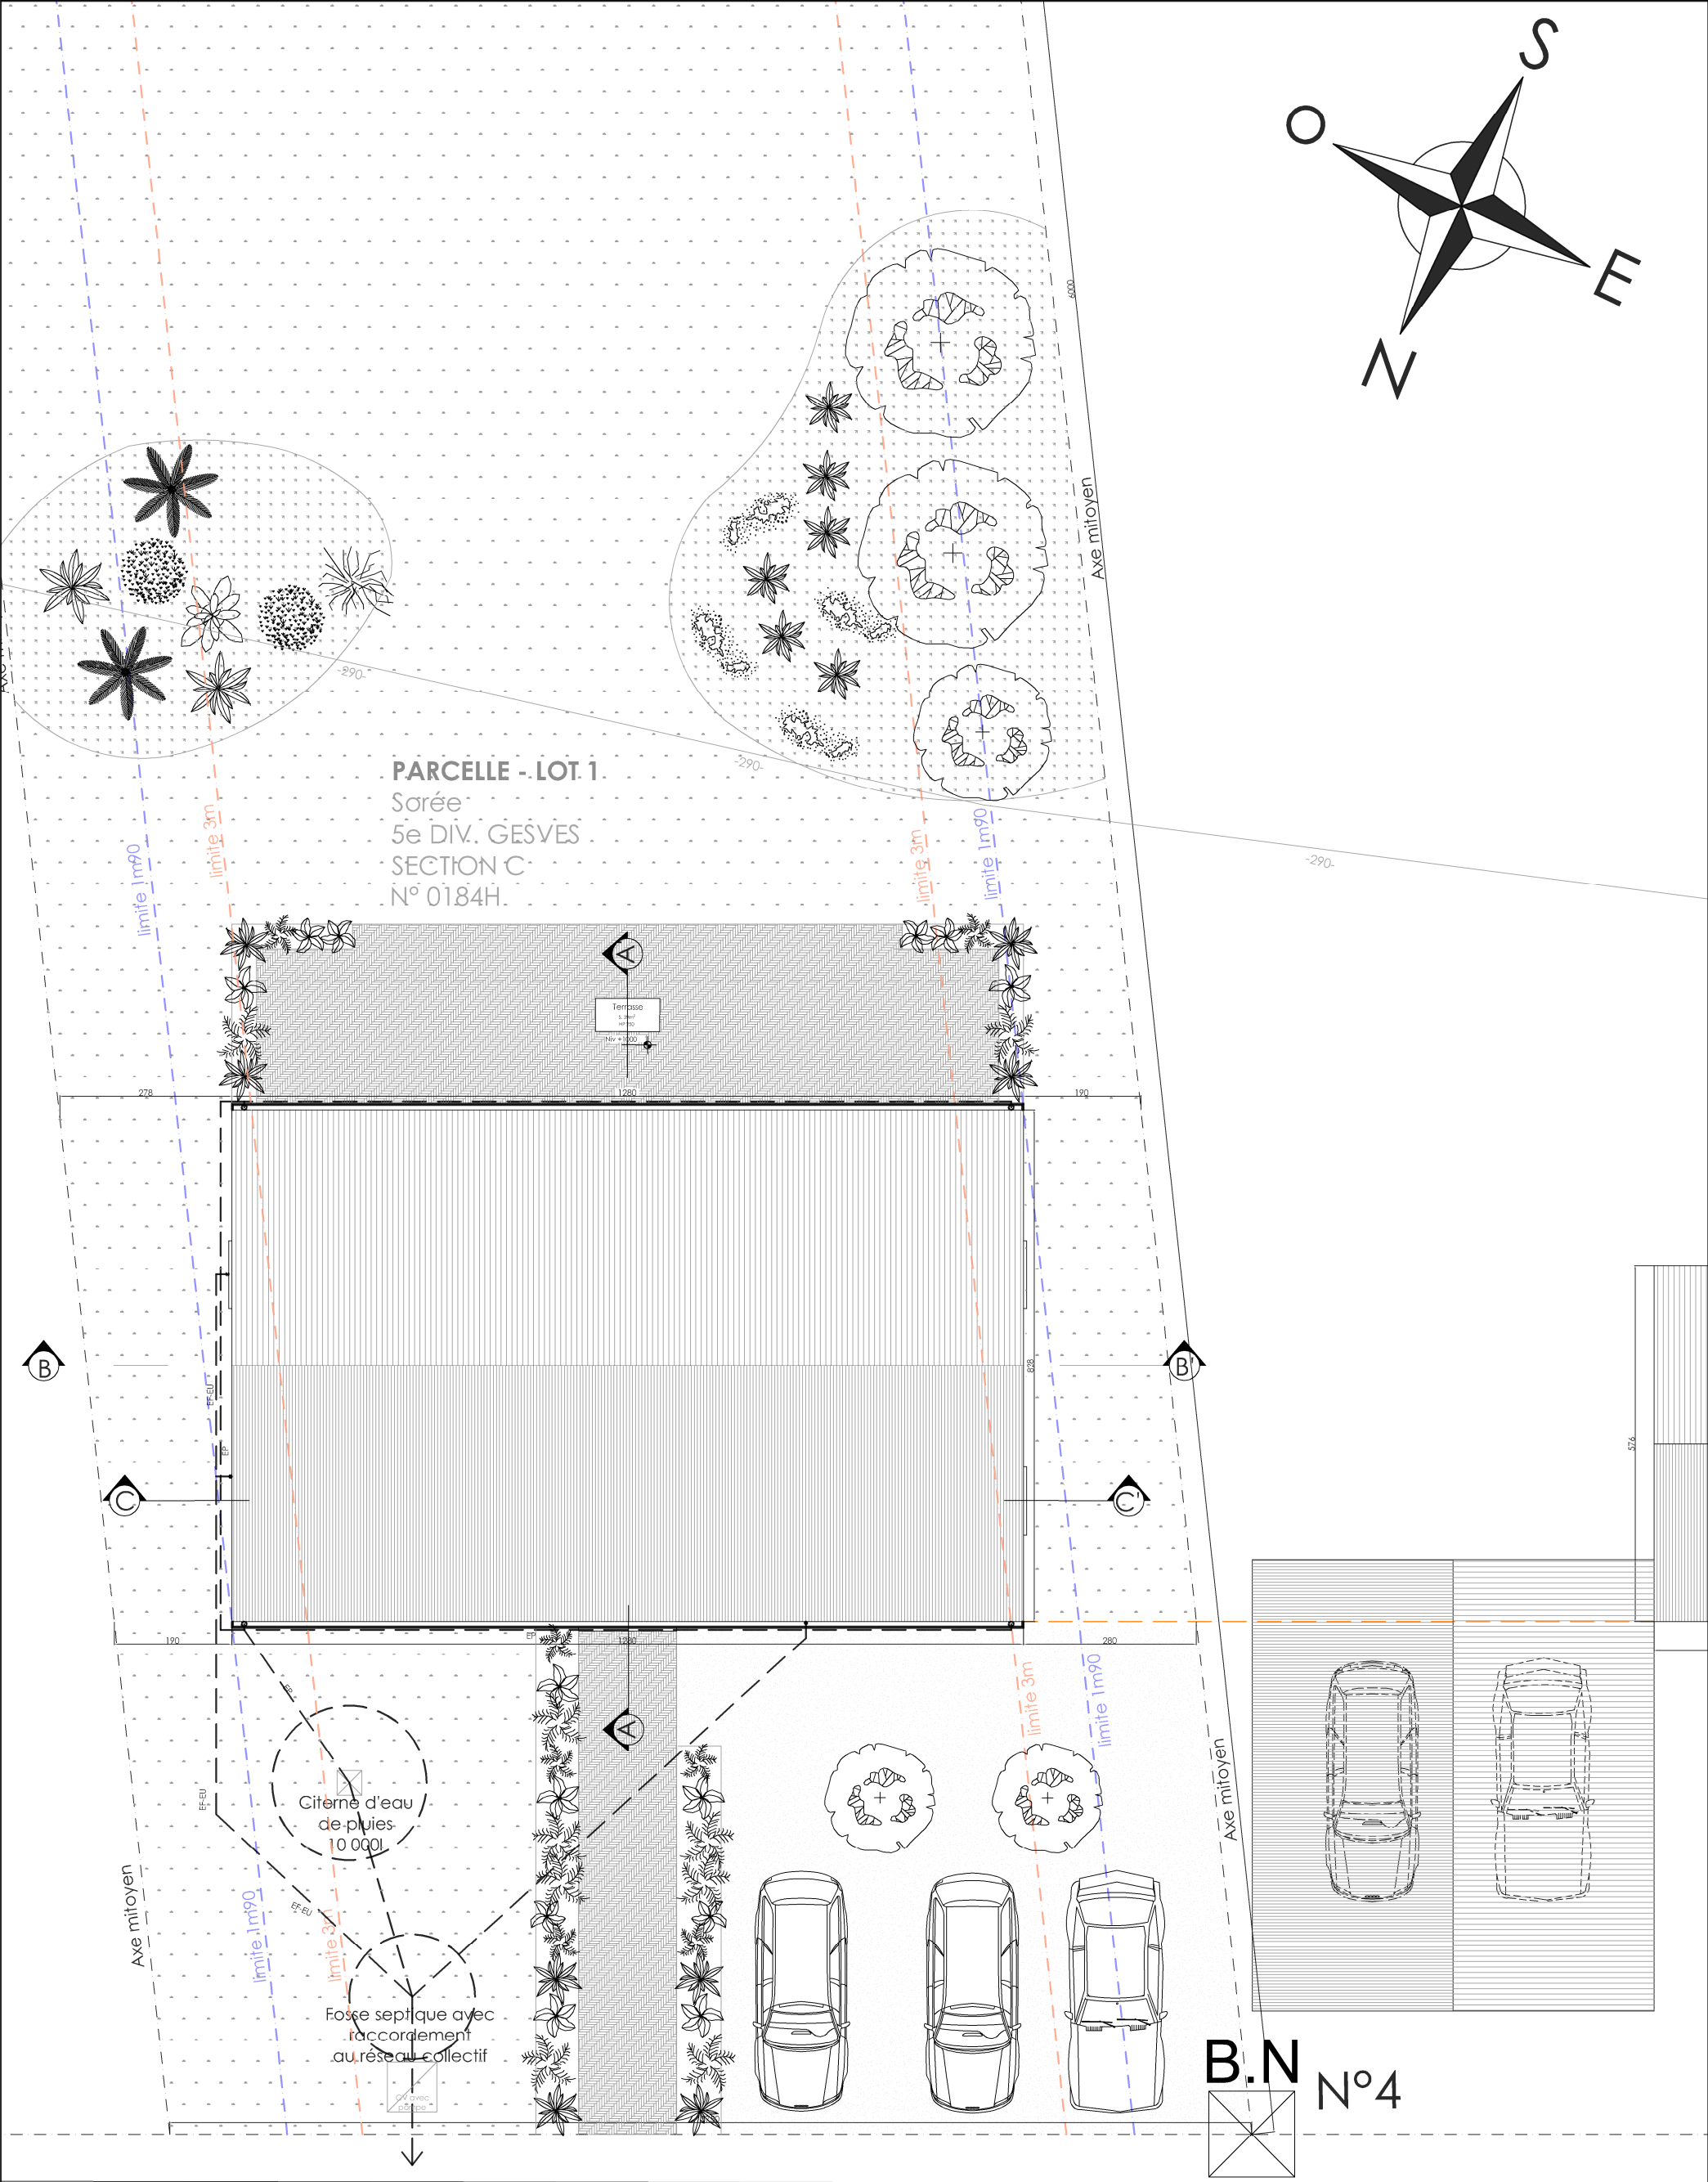

Situation : Rue du Couvent 5340 Sorée (Gesves)	Objet : Situation projetée Plan toiture	Echelle & Orientation : 1:100	Atelier d'Architecture Frédéric de Bonhome Chaussée de la Hulpe 180, 1170 Bruxelles 02 648 44 70 aafb@aafb.be www.aafb.be
Maître de l'ouvrage : M et Mme de Haan		Date - Datum: 24-août-23 Ref.: T 1830	

Légende des matériaux

① Mur en moellon de pierre d'ovone couleur jaune paille d'ovone

② Sauti - tablette en pierre d'ovone couleur jaune paille d'ovone

③ Descente d'eau de pluis en zinc

④ Croissis double vitrage en pvc noir structure aluminium

⑤ Enduit crépis sur isolant de couleur jaune paille d'ovone

⑥ Tuiles de ton gris foncé anthracite

⑦ Terrasse chemin en pierres bleues

Terrain agricole

Terrain habitation

Terre de déblais

Terre de remblais

Ep

FF, EU

PAC

Maçonnerie

Isolation


Pierre bleue

Grovier

Herbe

Terre

Piercations

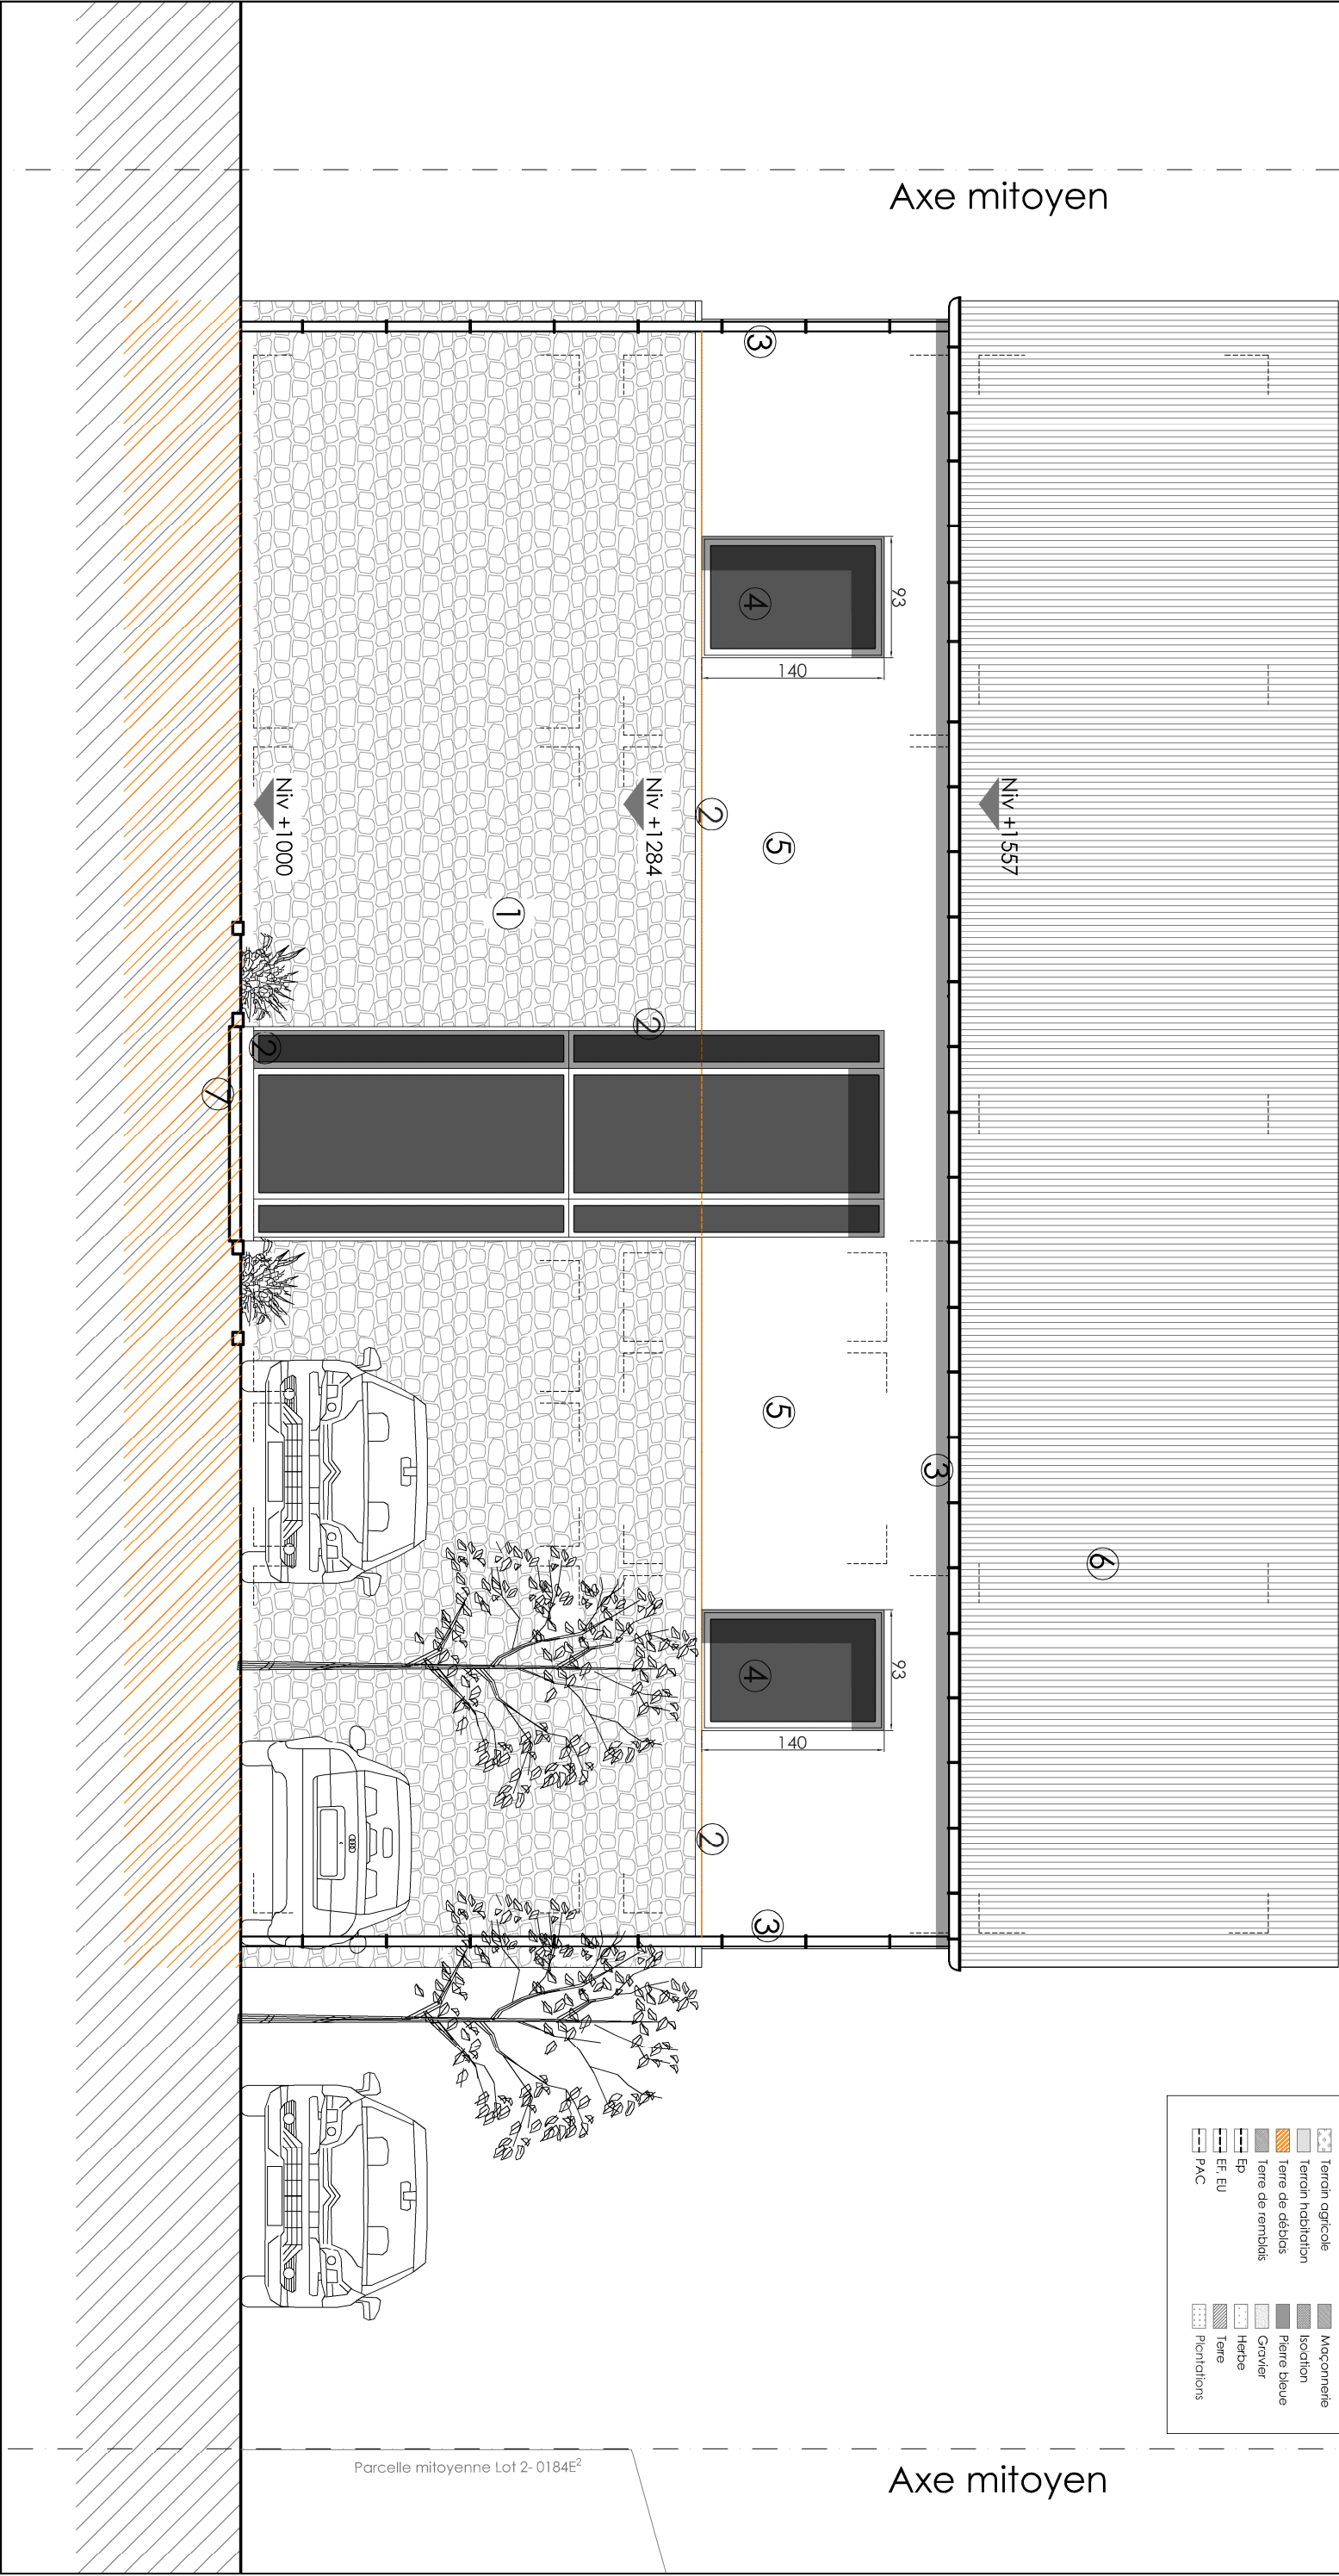

Situation : Rue du Couvent, 5340 Sorée (Gesves)		Objet : Situation projetée Elévation rue	
Maître de l'ouvrage : M et Mme de Haan		Echelle & Orientation : 1:50	
		Date - Datum: 24-août-23	Ref.: T 1830
		Atelier d'Architecture Frédéric de Bonhomme Chaussée de la Hulpe 180, 1170 Bruxelles 02 648 44 70 aafb@aaafb.be www.aafb.be	

Légende des matériaux

① Mur en moellon de pierre d'ovone couleur jaune paille d'ovone

② Sautel - tablette en pierre d'ovone couleur jaune paille d'ovone

③ Descente d'eau de pluis en zinc

④ Croiss double viroge en pvc noir structure aluminium

⑤ Enduit crépis sur isolant de couleur jaune paille d'ovone

⑥ Tuiles de ton gris forcé anthracite

⑦ Terrasse chemin en pierres bleues

Terrain agricole

Terrain habitation

Terre de déblais

Terre de remblais

Ep

FF, EU

PAC

Maçonnerie

Isolation


Pierre bleue

Grolier

Herbe


Terre

Pentations

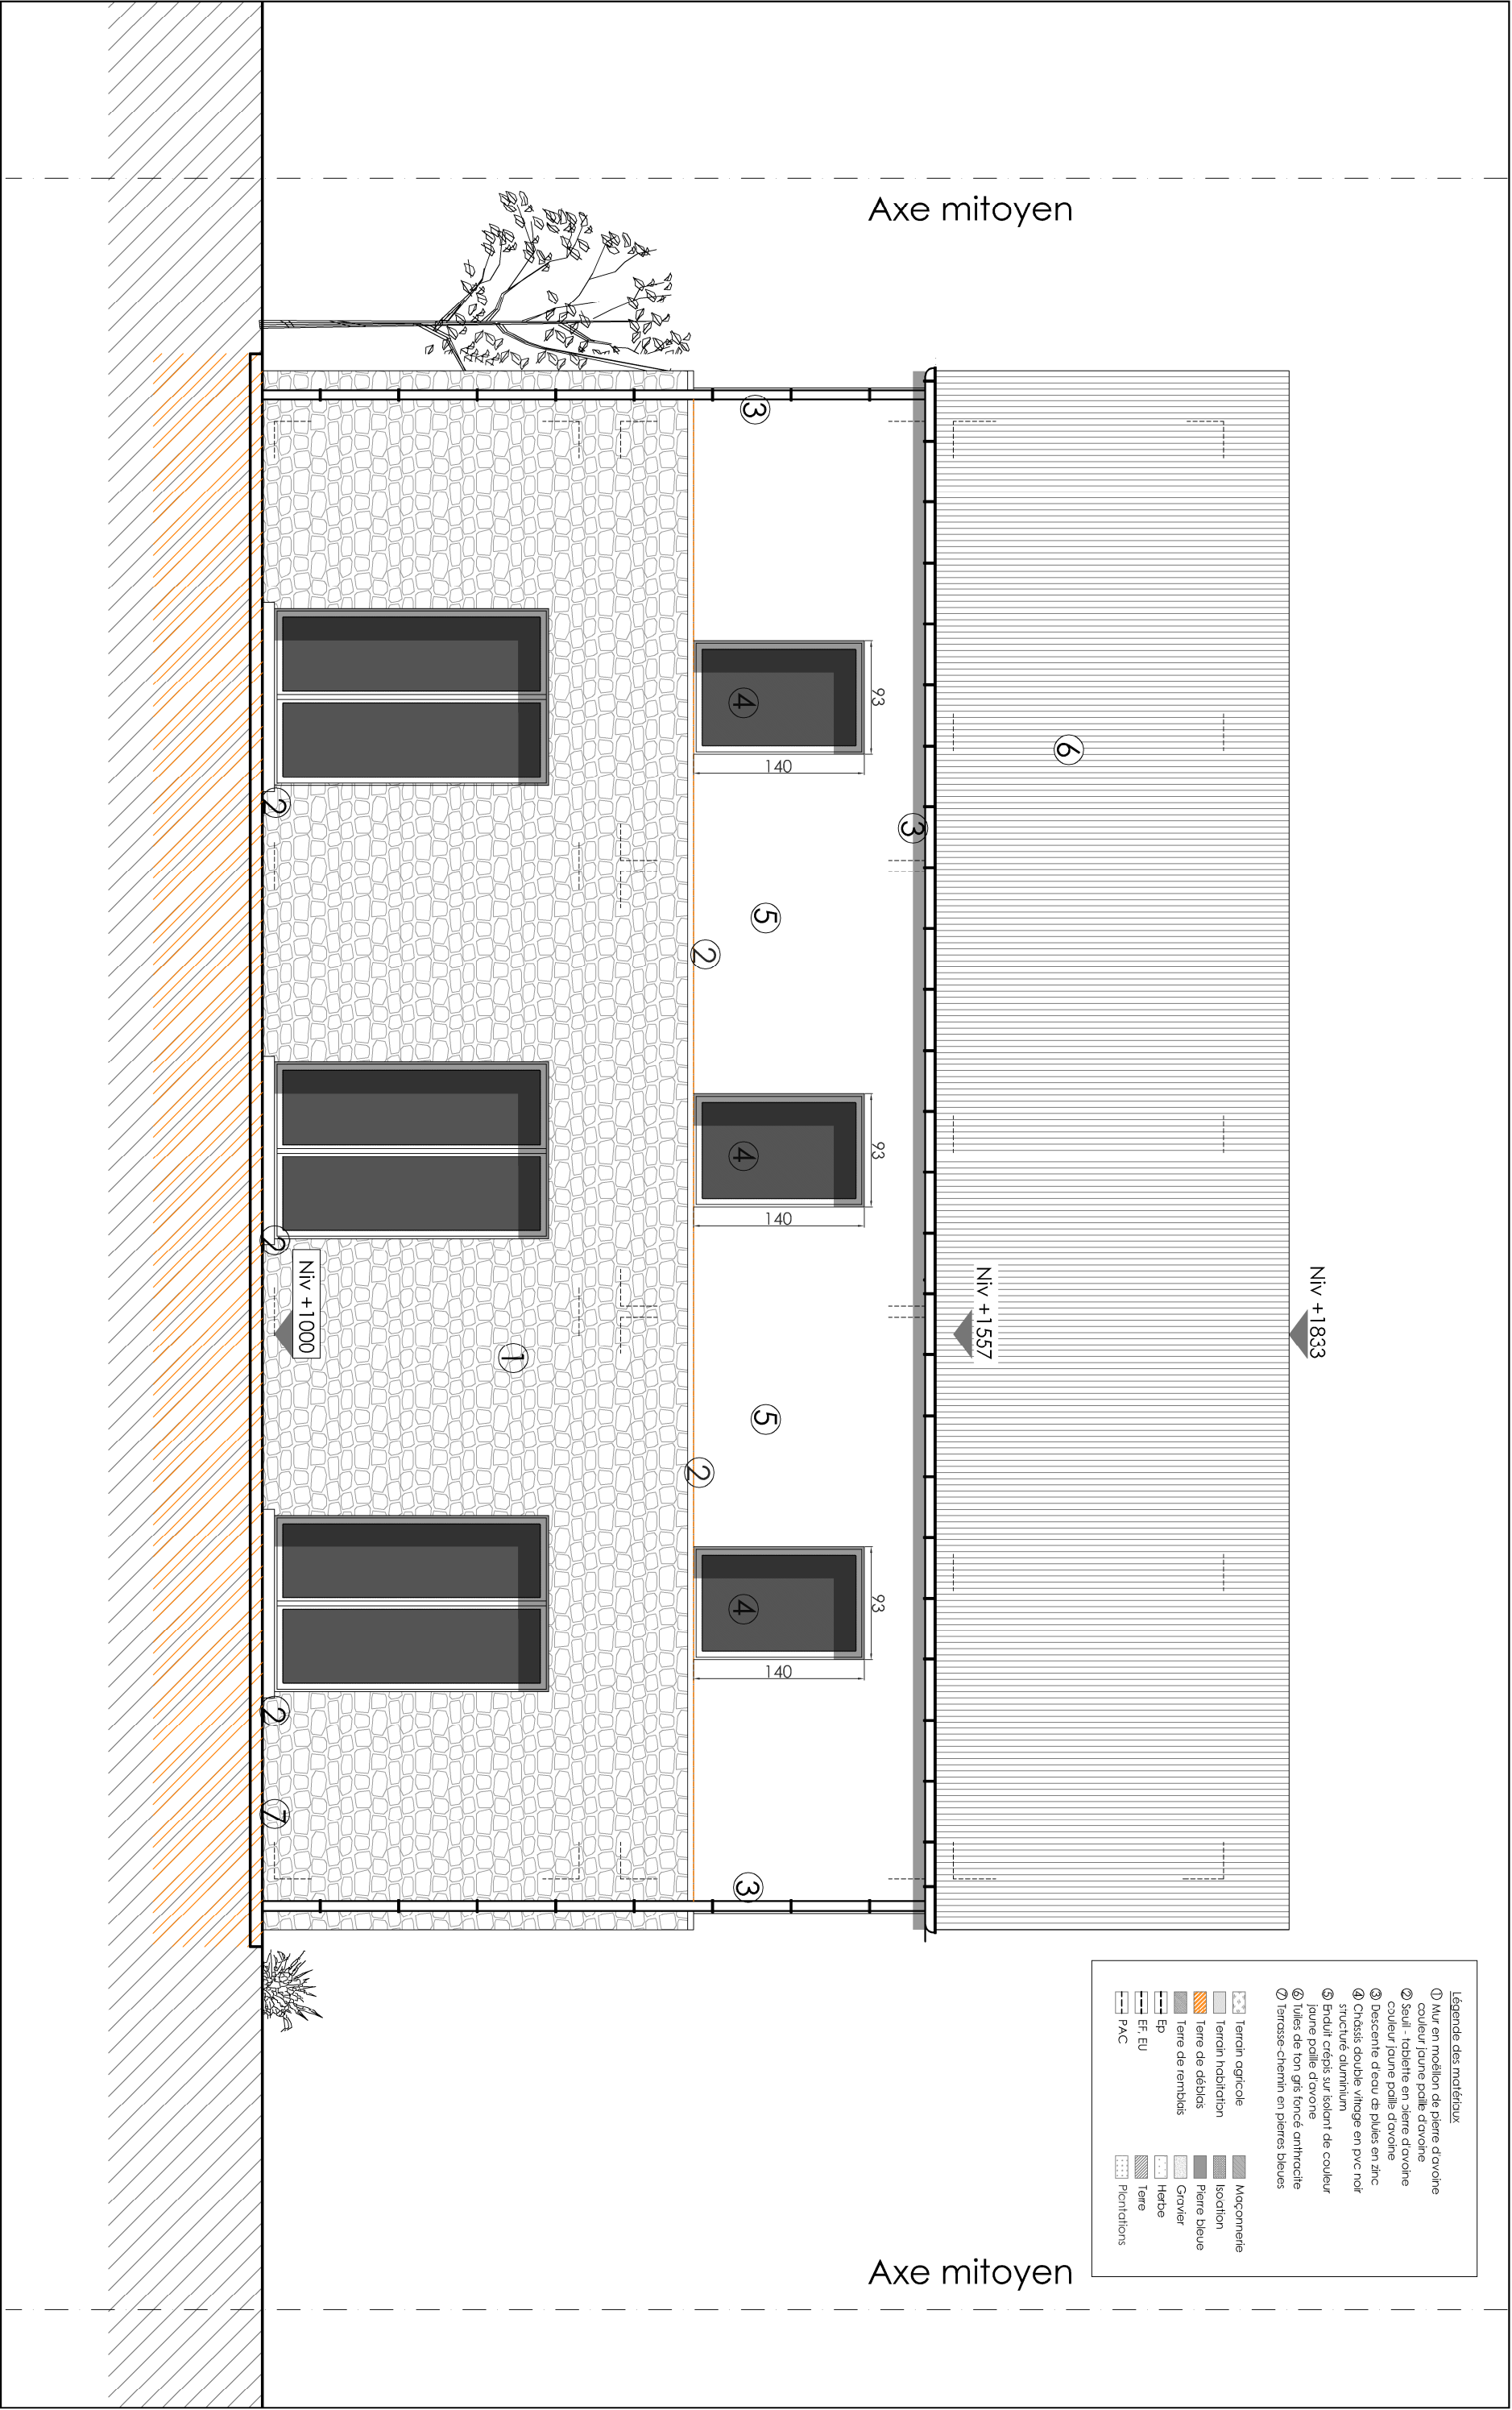

Situation : Rue du Couvent, 5340 Sorée (Gesves)		Objet : Situation projetée Elévation jardin	
Maître de l'ouvrage : M et Mme de Haan		Echelle & Orientation : 1:50	
		Date - Datum: 24-août-23	Ref.: T 1830
		MTB ARCHITECTS Atelier d'Architecture Frédéric de Bonhomme Chaussée de la Hulpe 180, 1170 Bruxelles 02 648 44 70 aafb@aafb.be www.aafb.be	

Axe mitoyen

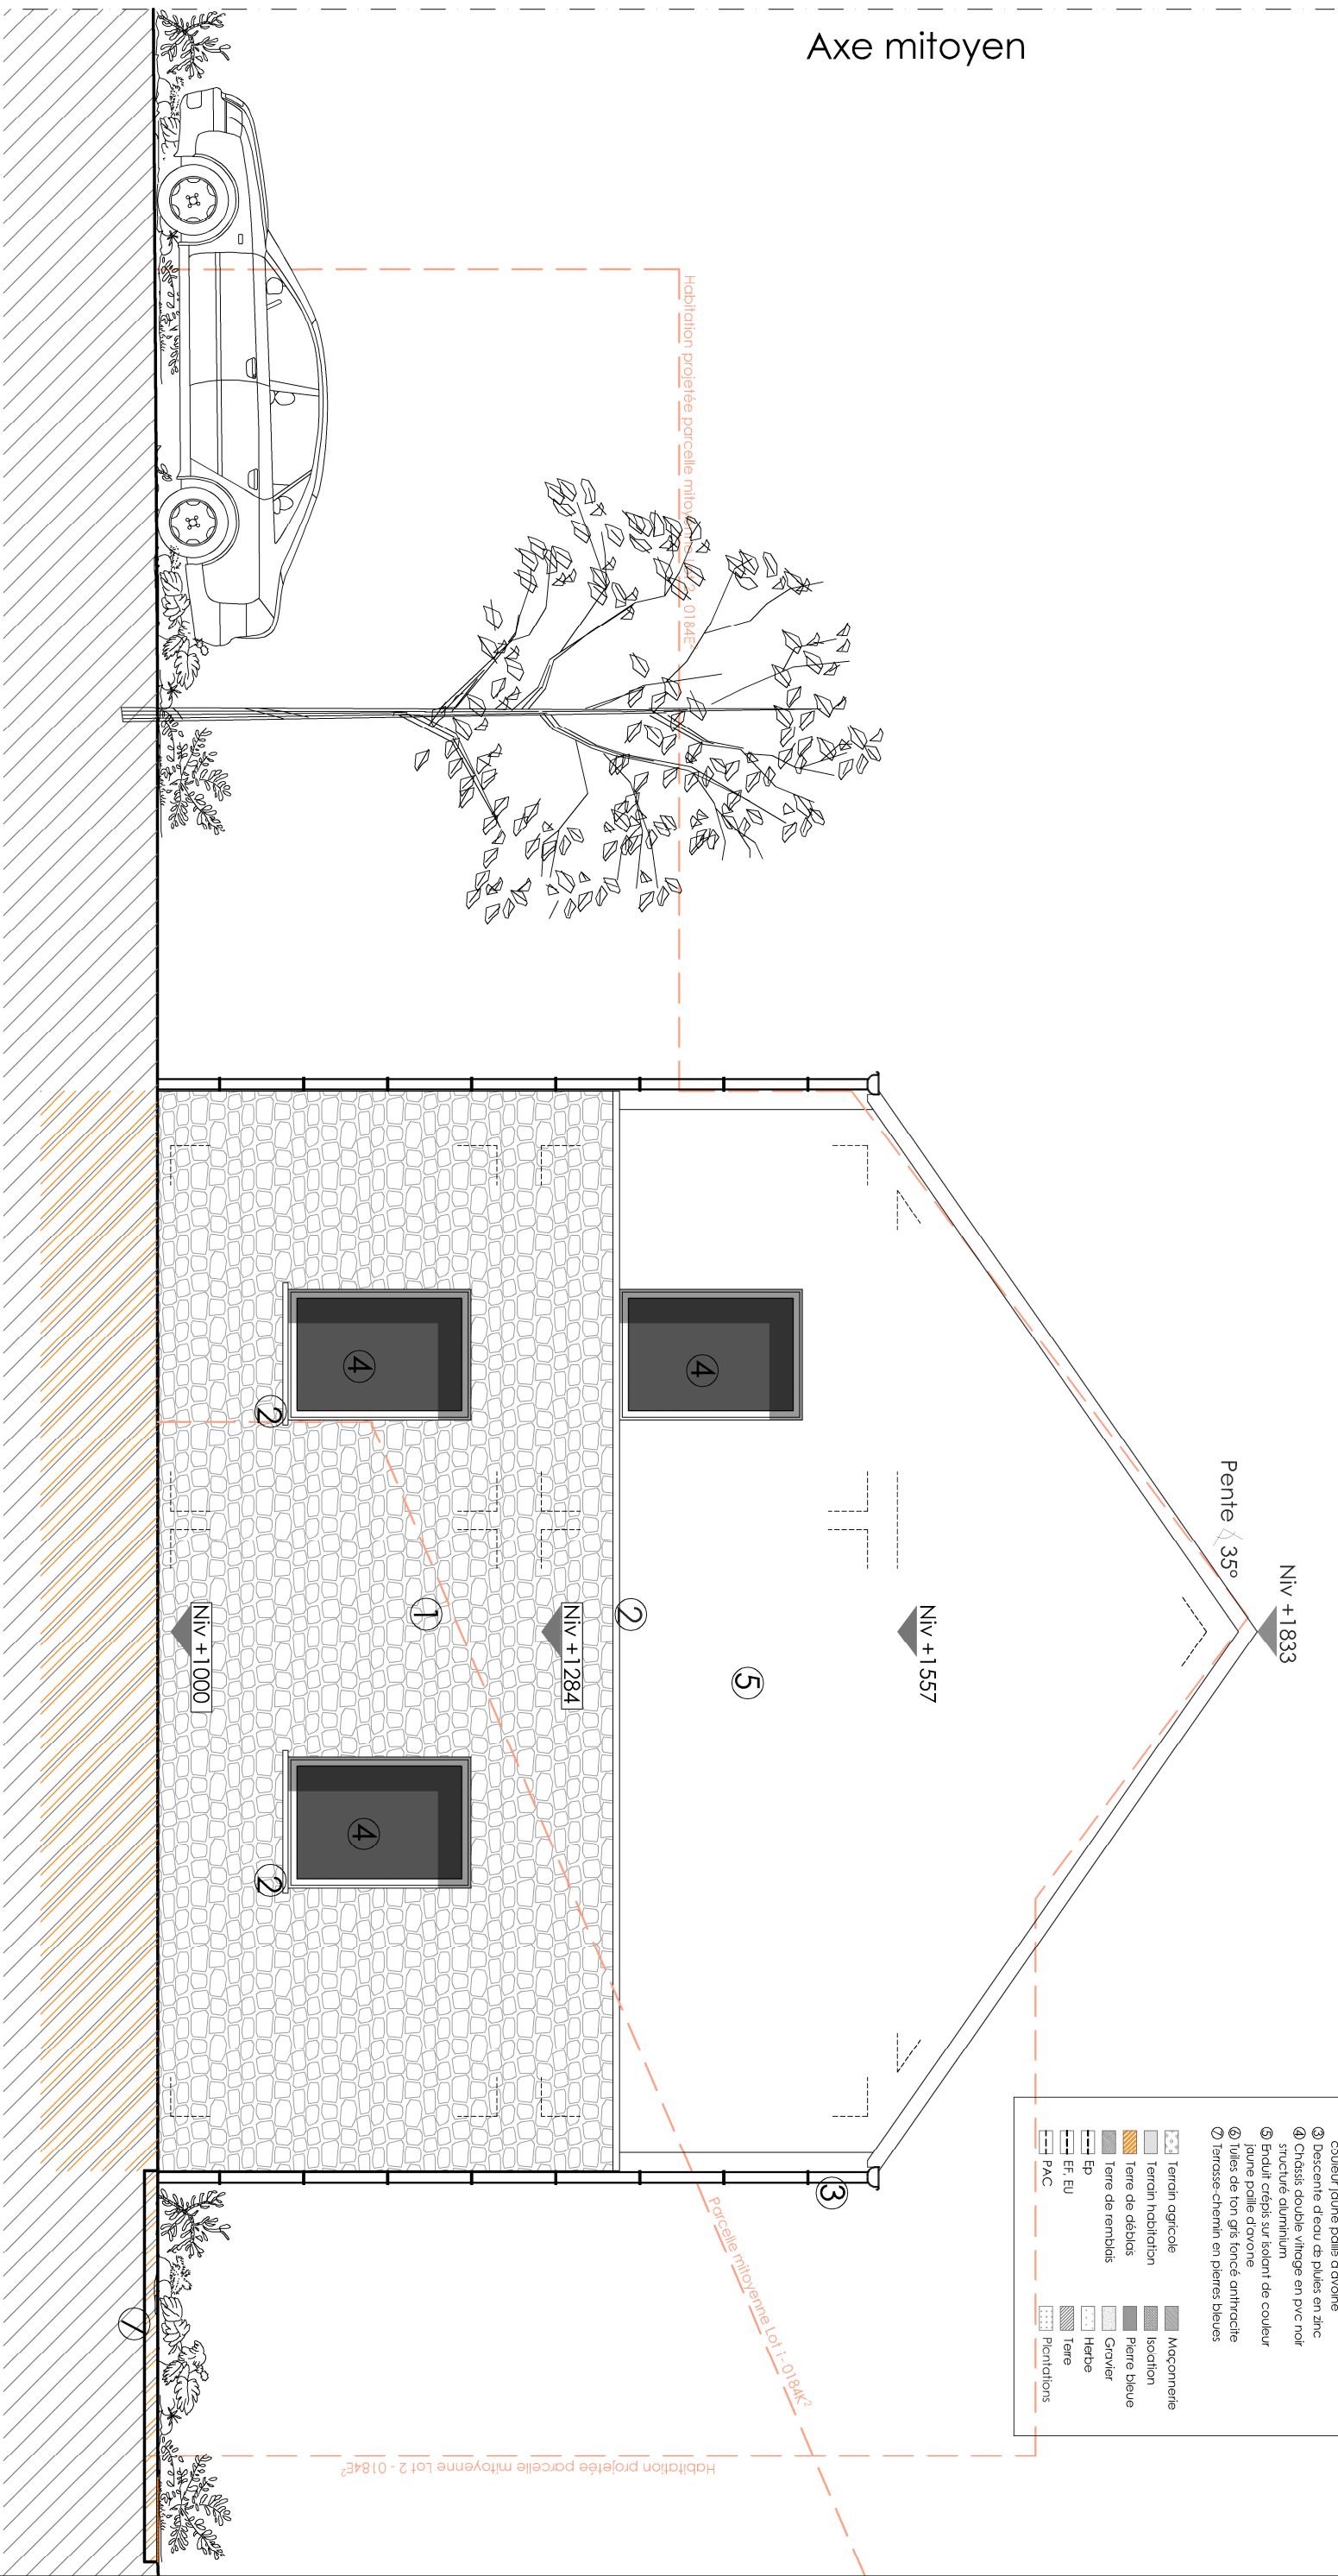

- Légende des matériaux**
- ① Mur en moellon de pierre d'avonien
 - ② Couleur jaune paille d'avonine
 - ③ Scaill - ablette en pierre d'avonine
 - ④ Couleur jaune paille d'avonine
 - ⑤ Descente d'eau de pluis en zinc
 - ⑥ Chassis double vitrage en pvc noir
 - ⑦ Structure aluminium
 - ⑧ Enduit crépis sur isolant de couleur jaune paille d'avonine
 - ⑨ Tuiles de ton gris foncé anthracite
 - ⑩ Terrasse-Chemin en pierres bleues

- | | | | |
|---|--------------|---|--------------------|
|  | Maçonnerie |  | Terroir agricole |
|  | Isolation |  | Terroir habitation |
|  | Pierre bleue |  | Terre de déblais |
|  | Gravier |  | Terre de remblais |
|  | Herbe |  | Ep |
|  | Terre |  | EF EU |
|  | Plantations |  | PAC |

Situation :

Rue du Couvent, 5340 Sorée (Gesves)

Objet:

Situation projetée
Élévation pignon droit

Maître de l'ouvrage :

Met Mme de Haan

Echelle & Orientation :

1:50

Date - Datum:

24-aou⁺-23

Ref.:

T 1830

MTB
ARCHITECTS

Atelier d'Architecture Frédéric de Bonhomme
Chaussée de la Hulpe 180, 1170 Bruxelles
02 648 44 70 aafb@aafb.be www.aafb.be

Légende des matériaux

① Mur en moellon de pierre d'ovaine couleur jaune paille d'ovaine

② Sautil - tablette en pierre d'ovaine couleur jaune paille d'ovaine

③ Descente d'eau de plûes en zinc

④ Croûssis double vitrage en pvc noir structure aluminium

⑤ Enduit crépis sur isolant de couleur jaune paille d'ovaine

⑥ Tuiles de ton gris foncé anthracite

⑦ Terrasse chemin en pierres bleues

Maçonnerie

Isolation

Pierre bleue

Grovier

Herbe

Terre

Pierrotions

Terrain agricole

Terrain habitation

Terre de déblais

Terre de remblais

Ep

Ef, EU

PAC

35°

Niv +1833

Pente

Niv +1557

Niv +1284

Niv +1000

Axe mitoyen

Habitation projetée parcelle mitoyenne Lot 2 - 0184m²

Parcelle mitoyenne Lot 1 - 0184m²

①

②

③

④

⑤

⑥

⑦

Situation :	Objet :	Echelle & Orientation :	
Rue du Couvent, 5340 Sorée (Gesves)	Situation projetée	1:50	
	Elévation pignon gauche		
Maître de l'ouvrage :		Date - Datum:	Ref.:
M et Mme de Haan		24-août-23	T 1830
			MTB ARCHITECTS
			Atelier d'Architecture Frédéric de Bonhomme Chaussée de la Hulpe 180, 1170 Bruxelles 02 648 44 70 aafb@aaafb.be www.aafb.be

Légende des matériaux	
① Mur en moellon de pierre d'évoine	Maçonnerie
couleur jaune paille d'avoine	
② Seuil - tablette en pierre d'avoine	Isolation
couleur jaune paille d'avoine	Pierre bleue
③ Descente d'eau de plûes en zinc	Gravier
④ Chéris double vitrage en pvc noir	Herbe
structure aluminium	Terre
⑤ Enduit créps sur isolant de couleur	Plantations
jaune paille d'avoine	
⑥ Tuiles de ton gris foncé anthracite	
⑦ Terrasse-chemin en pierres bleues	
Terrain agricole	
Terrain habitation	
Terre de déblais	
Terre de remblais	
Ep	
EF, EU	
PAC	

Axe mitoyen

Composition des murs :

Crépis sur isolant

12cm isolation EPS

14cm blocs de terre cuite

Finitions

Niv +1833

Pente 35°


Compositior toiture à versant :
Tuiles en terra cuite des ton gris foncées
Lattes/ contrelattes et sous toiture
Chevrons 38 x 230 mm, entraxe +/- 40 cm
Isolation thermique en laine de roche ép 230 mm
Lattage 20 mm
Plaque de plâtre

Habitation projetée parcelle mitoyenne lot 2 - 0184e2

Parcelle mitoyenne lot 1 - 0184e2

Composition des murs :

15cm moellons
3cm lame d'air ventilée
12cm isolation PUR
14cm blocs de terre cuite
Finitions

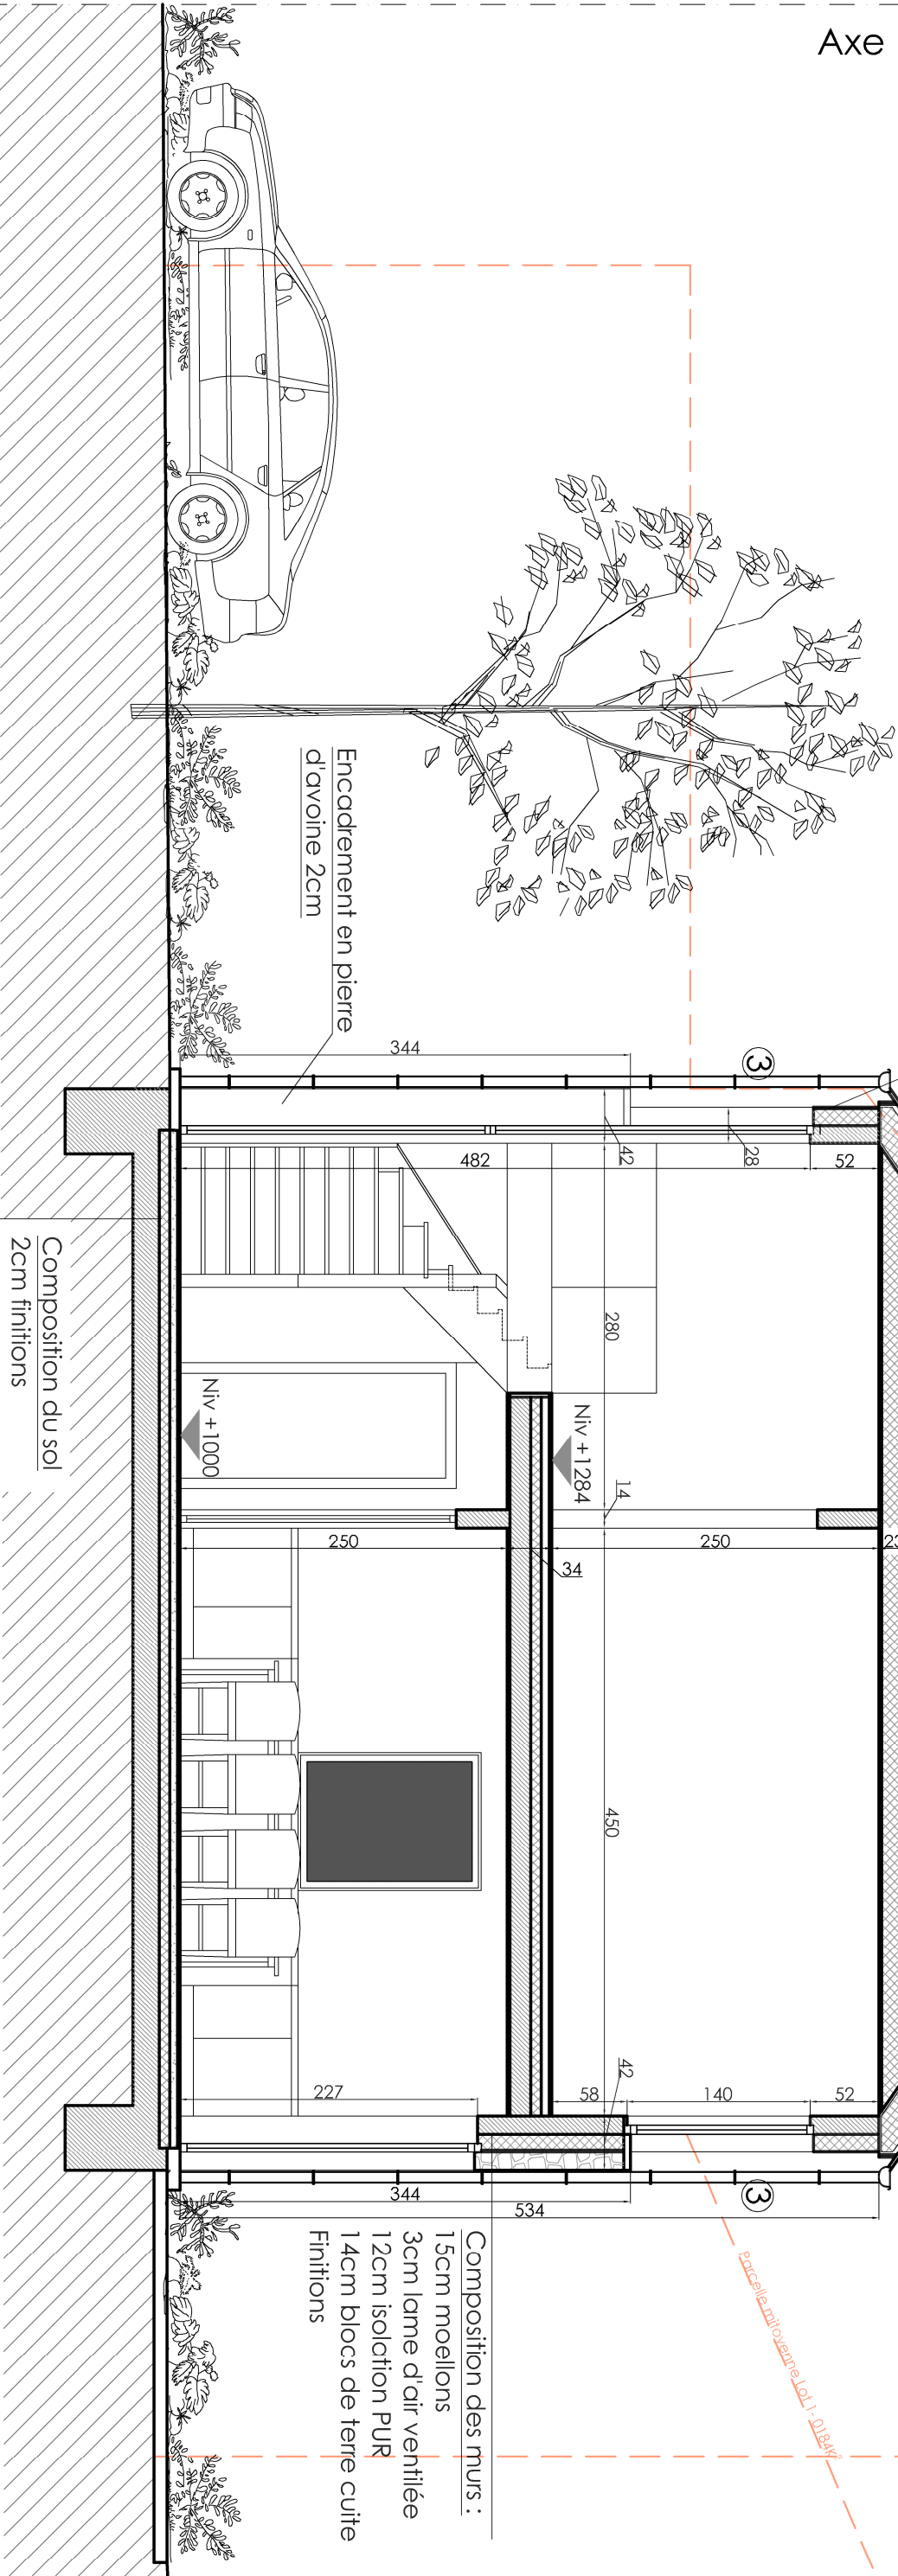


Encadrement en pierre
d'avoine 2cm

Composition du sol


2cm finitions
8cm chape
10cm isolation PU
Etanchéité
15cm dalle
Etanchéité

Situation : Rue du Couvent, 5340 Sorée (Gesves)		Objet : Situation projetée Coupe AA'		Echelle & Orientation : 1:50		Atelier d'Architecture Frédéric de Bonhomme Chaussée de la Hulpe 180, 1170 Bruxelles 02 648 44 70 aafb@aaafb.be www.aafb.be
Maître de l'ouvrage : M et Mme de Haan				Date - Datum: 24-août-23		
				Ref.: T 1830		MTB ARCHITECTS

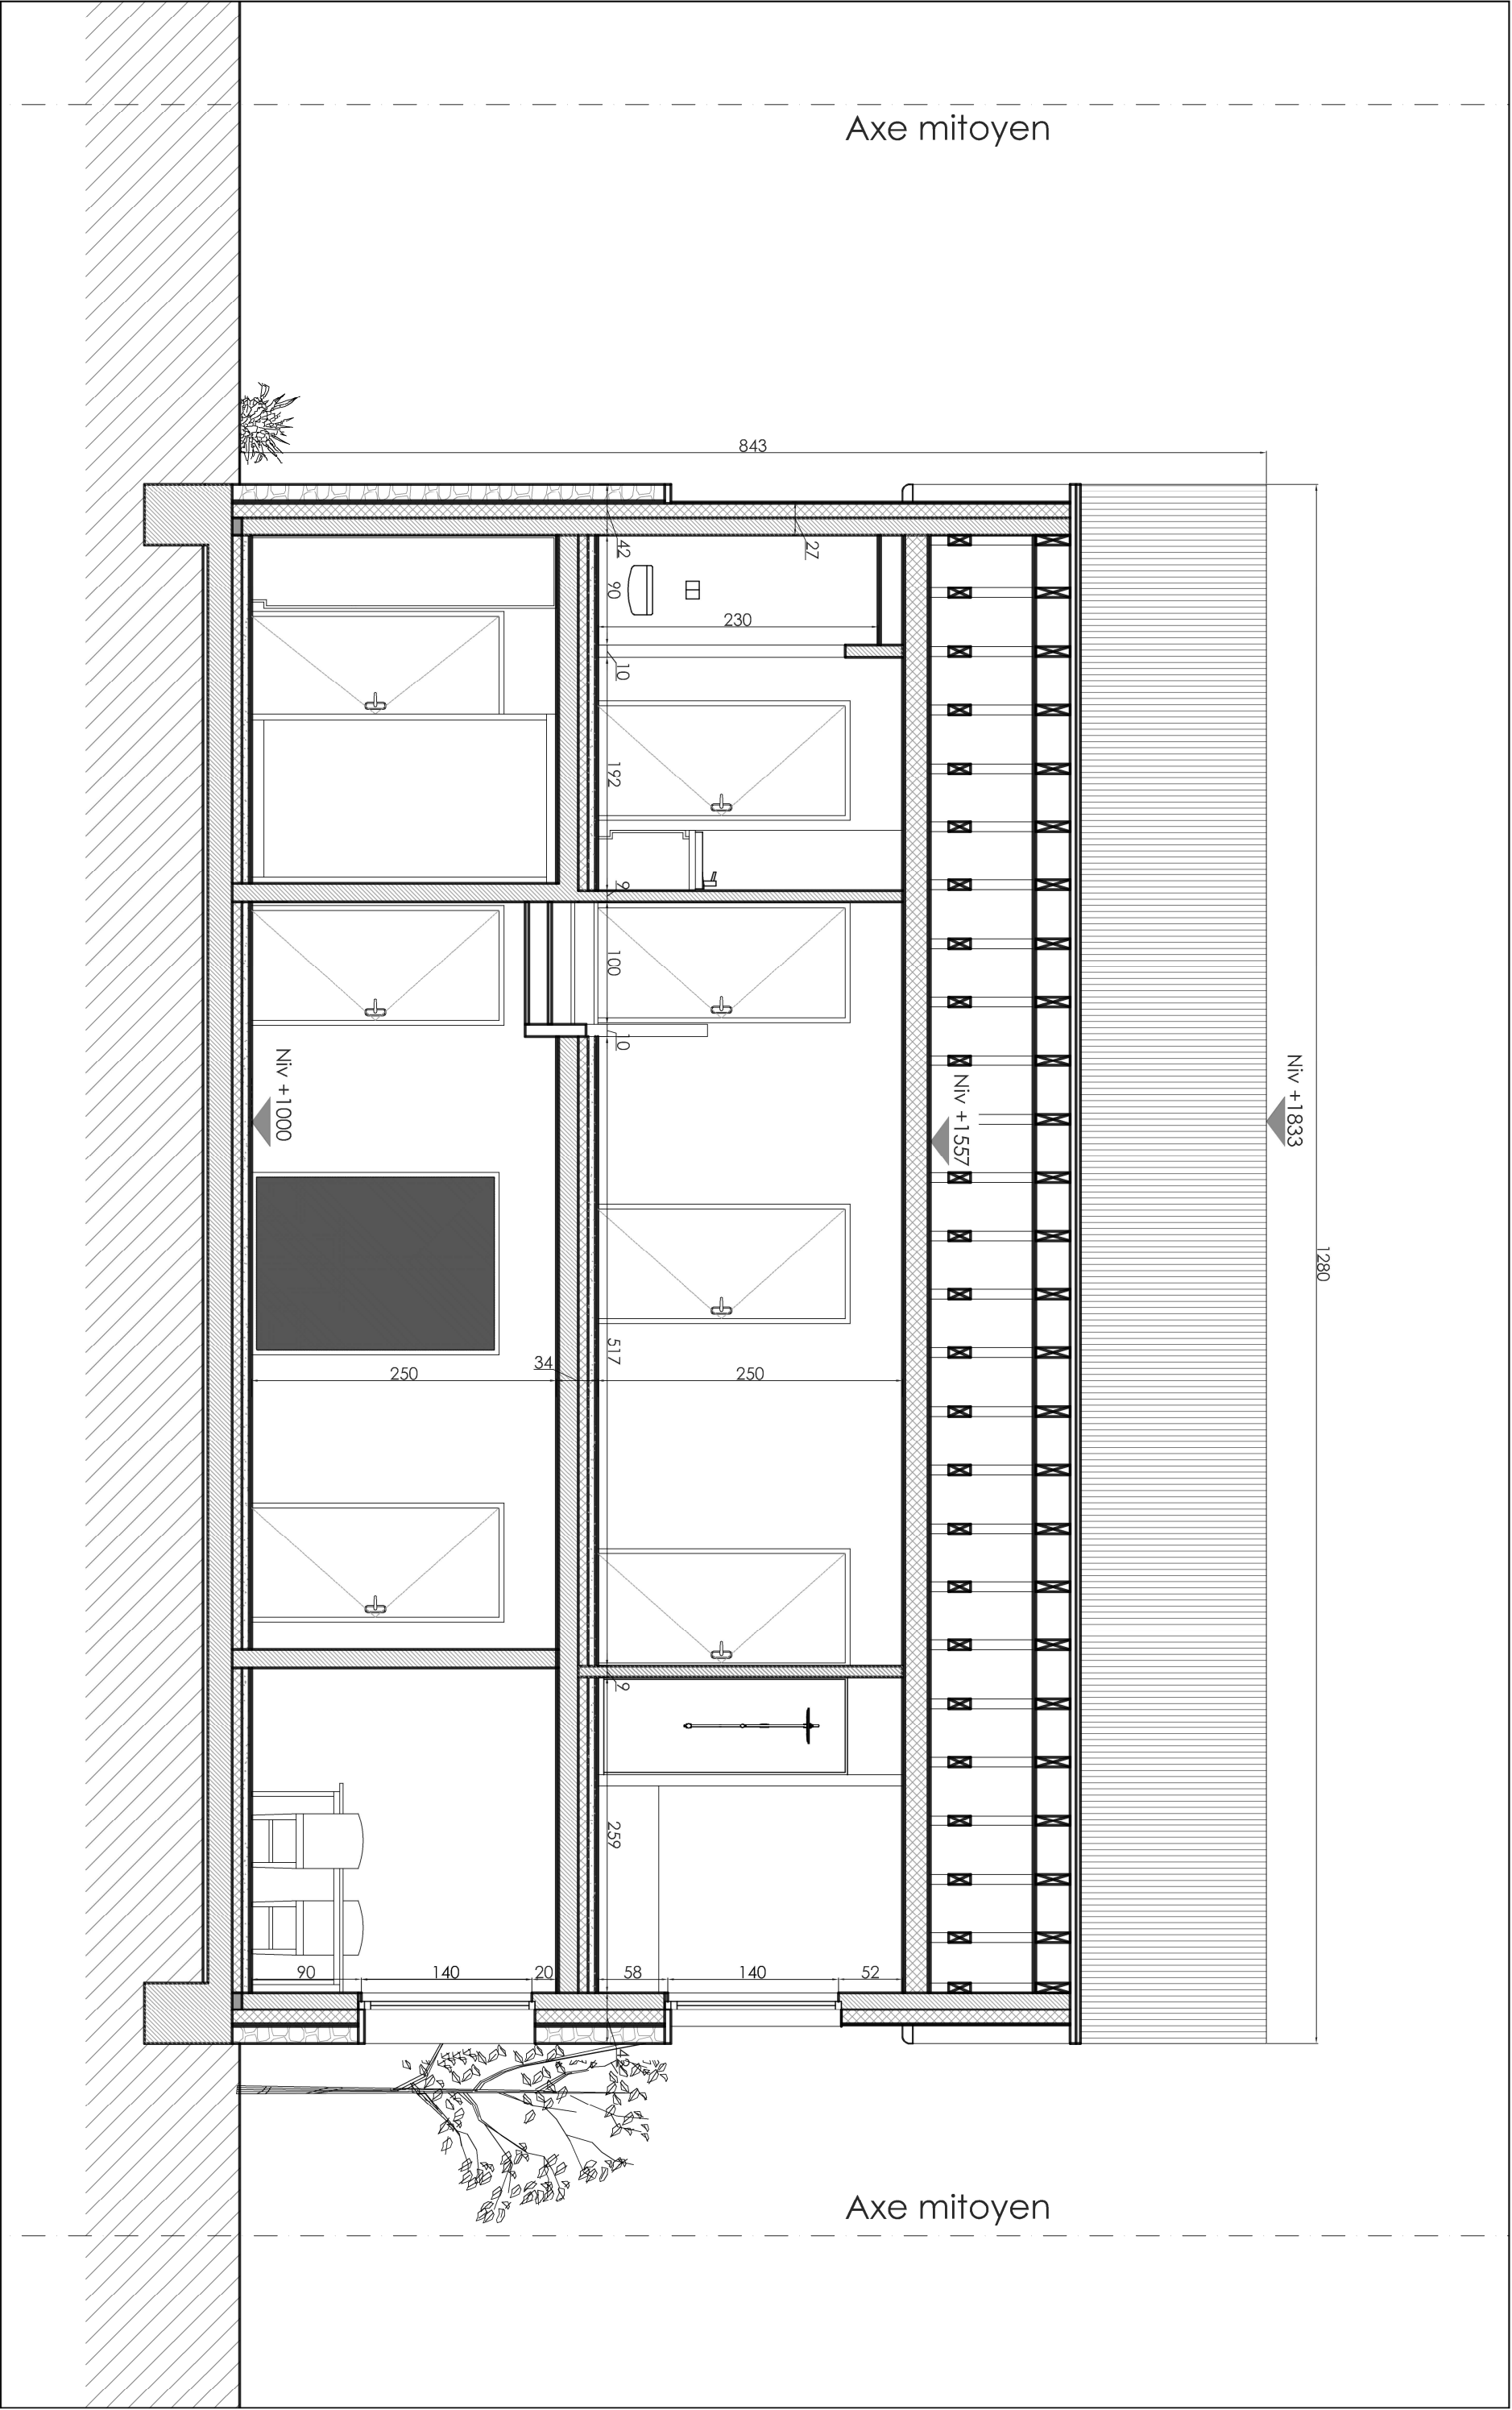

Situation :	Objet :	Echelle & Orientation :	MTB ARCHITECTS Atelier d'Architecture Frédéric de Bonhomme Chaussée de la Hulpe 180, 1170 Bruxelles 02 648 44 70 aafb@aaafb.be www.aaafb.be
Rue du Couvent, 5340 Sorée (Gesves)	Situation projetée Coupe CC'	1:50	
Maître de l'ouvrage :		Date - Datum:	Ref.:
M et Mme de Haan		24-août-23	T 1830

Axe mitoyen

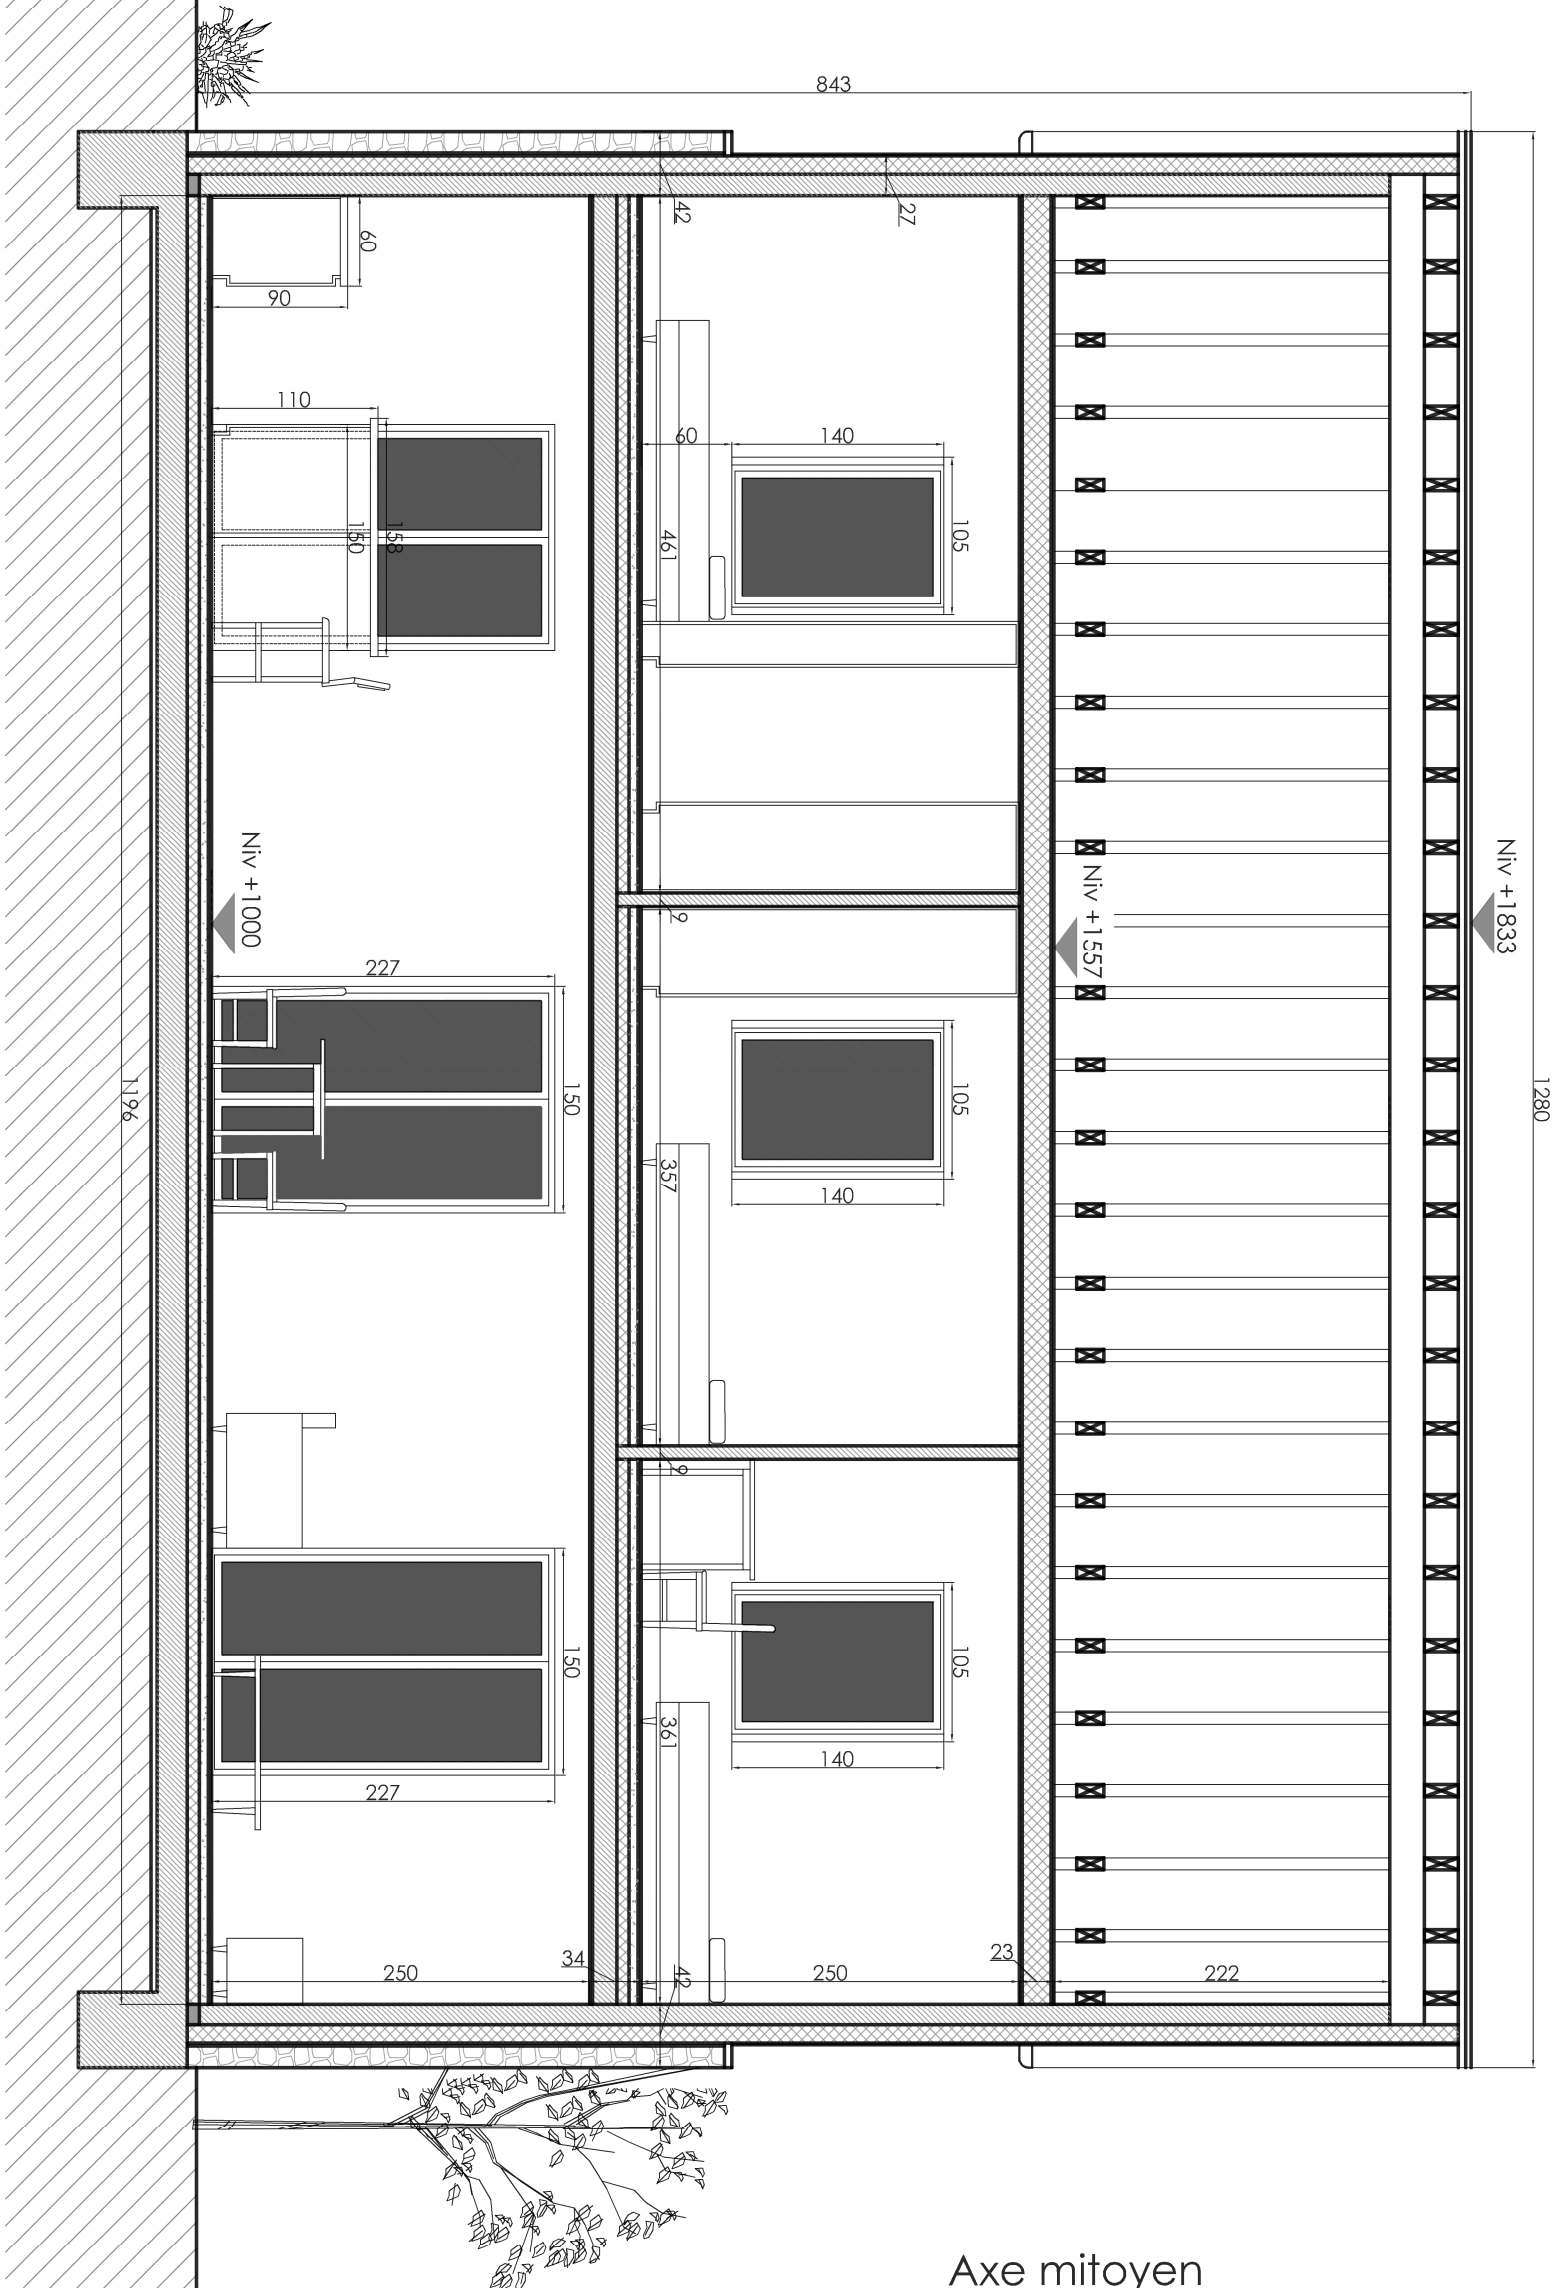

Echelle & Orientation :

1:50

Date - Datum:

24-a0û†-23

MTB
ARCHITECTS

Atelier d'Architecture Frédéric de Bonhomme
Chaussée de la Hulpe 180, 1170 Bruxelles
02 648 44 70 aafb@aafb.be www.aafb.be