


Eprave

CRÉÉ LE
2025-07-28

ADRESSE
Rue de Treux 24

DÉTAILS

Surface totale : 514.13 m²
Surface habitable : 471.37 m²
Étages : 4
Pièces : 43

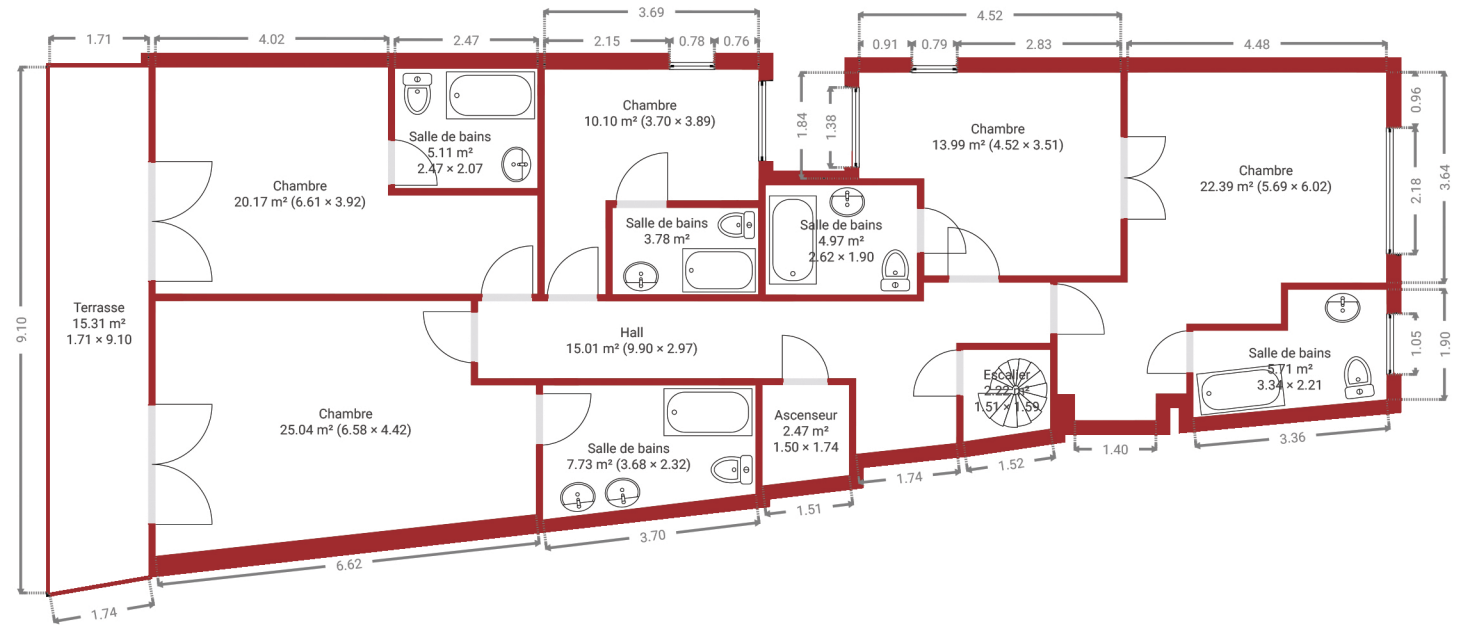

Document soumis à titre indicatif et non contractuel.

