



Légende des matériaux

1. Ardoises ton gris foncé
2. Chéneaux et tuyaux de descentes en zinc ton naturel
3. Parement en plaquettes grès-schisteux ép. 5 cm
4. Cimentage hydrofuge ton gris clair
5. Seuils en pierre bleue naturelle
6. Couvre-murs en pierre bleue naturelle
7. Menuiseries en bois ton brun foncé (triple vitrage)
8. Porte de garage en bois ton brun foncé (double vitrage)
9. Châssis en toiture, aluminium laqué ton gris foncé
10. Panneaux photovoltaïques
11. Bardage de cheminée en ardoises ton gris foncé
12. Membrane toiture plate ton noir

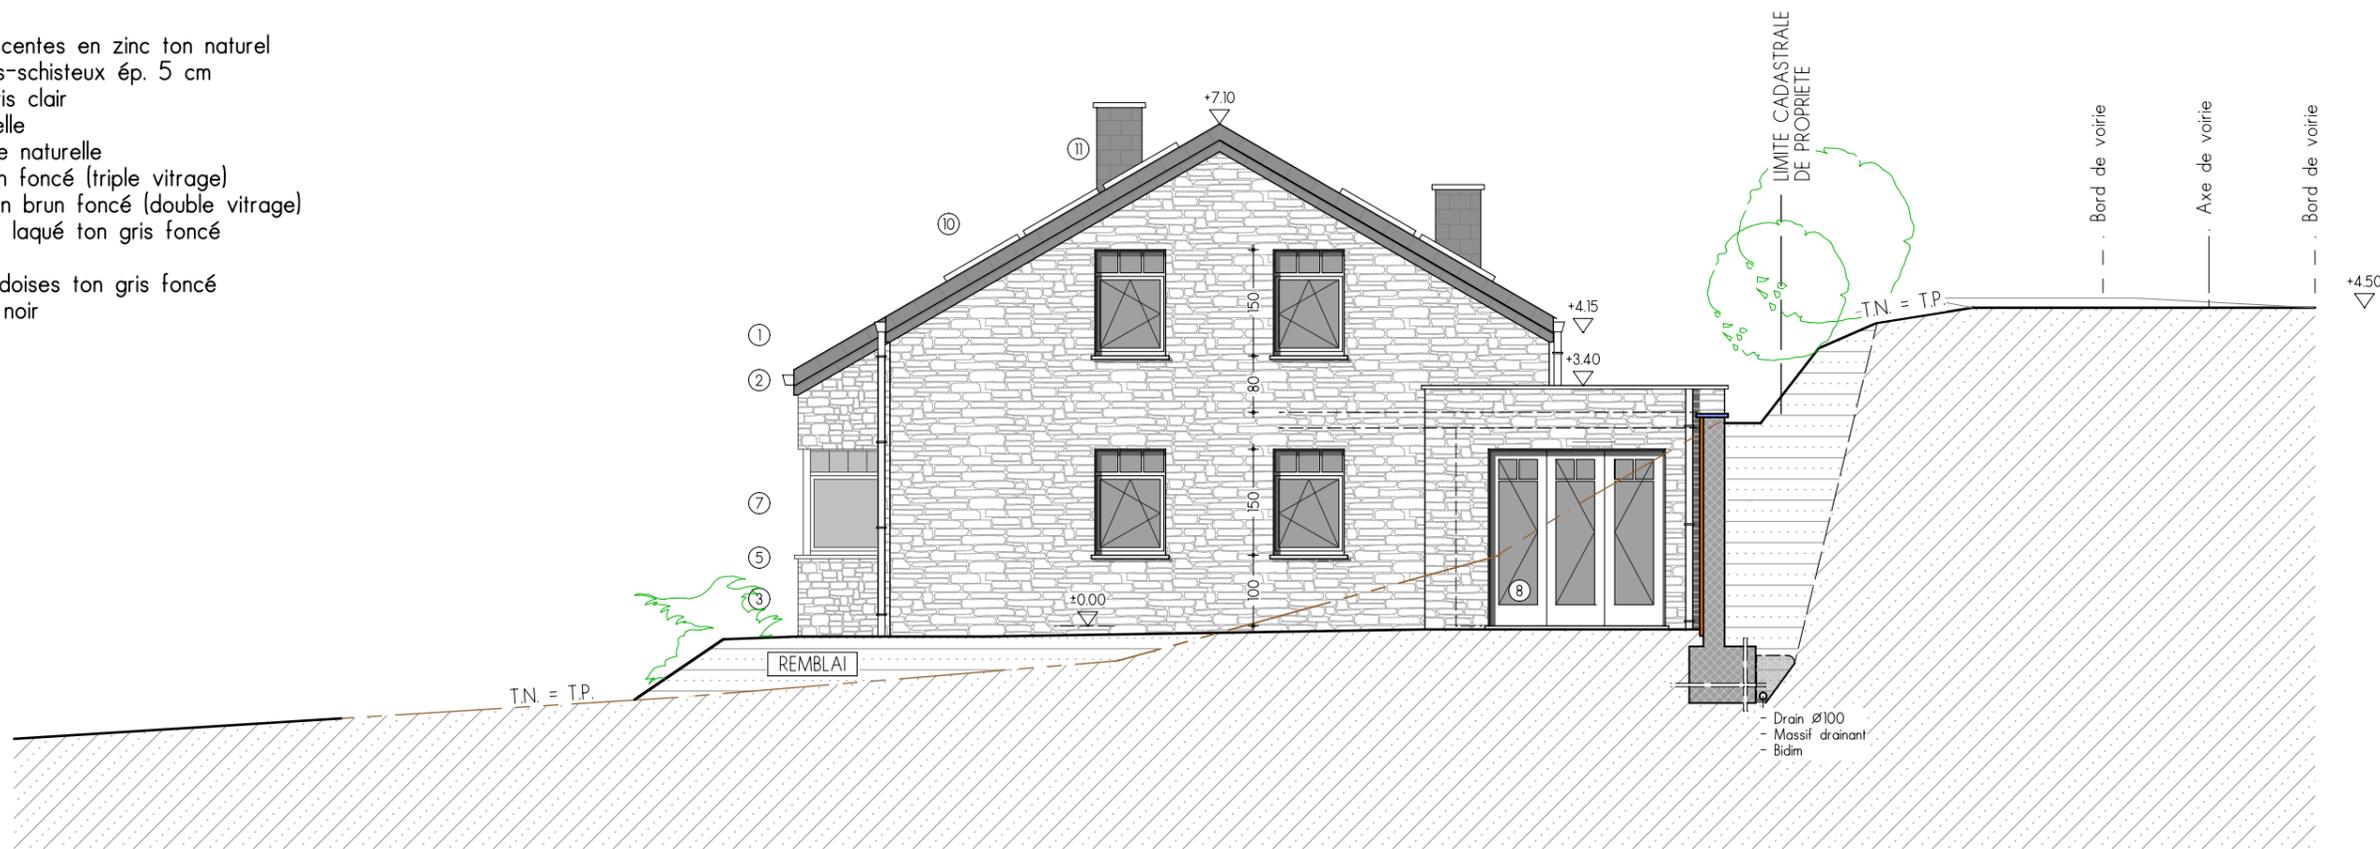

Façade droite (Est)

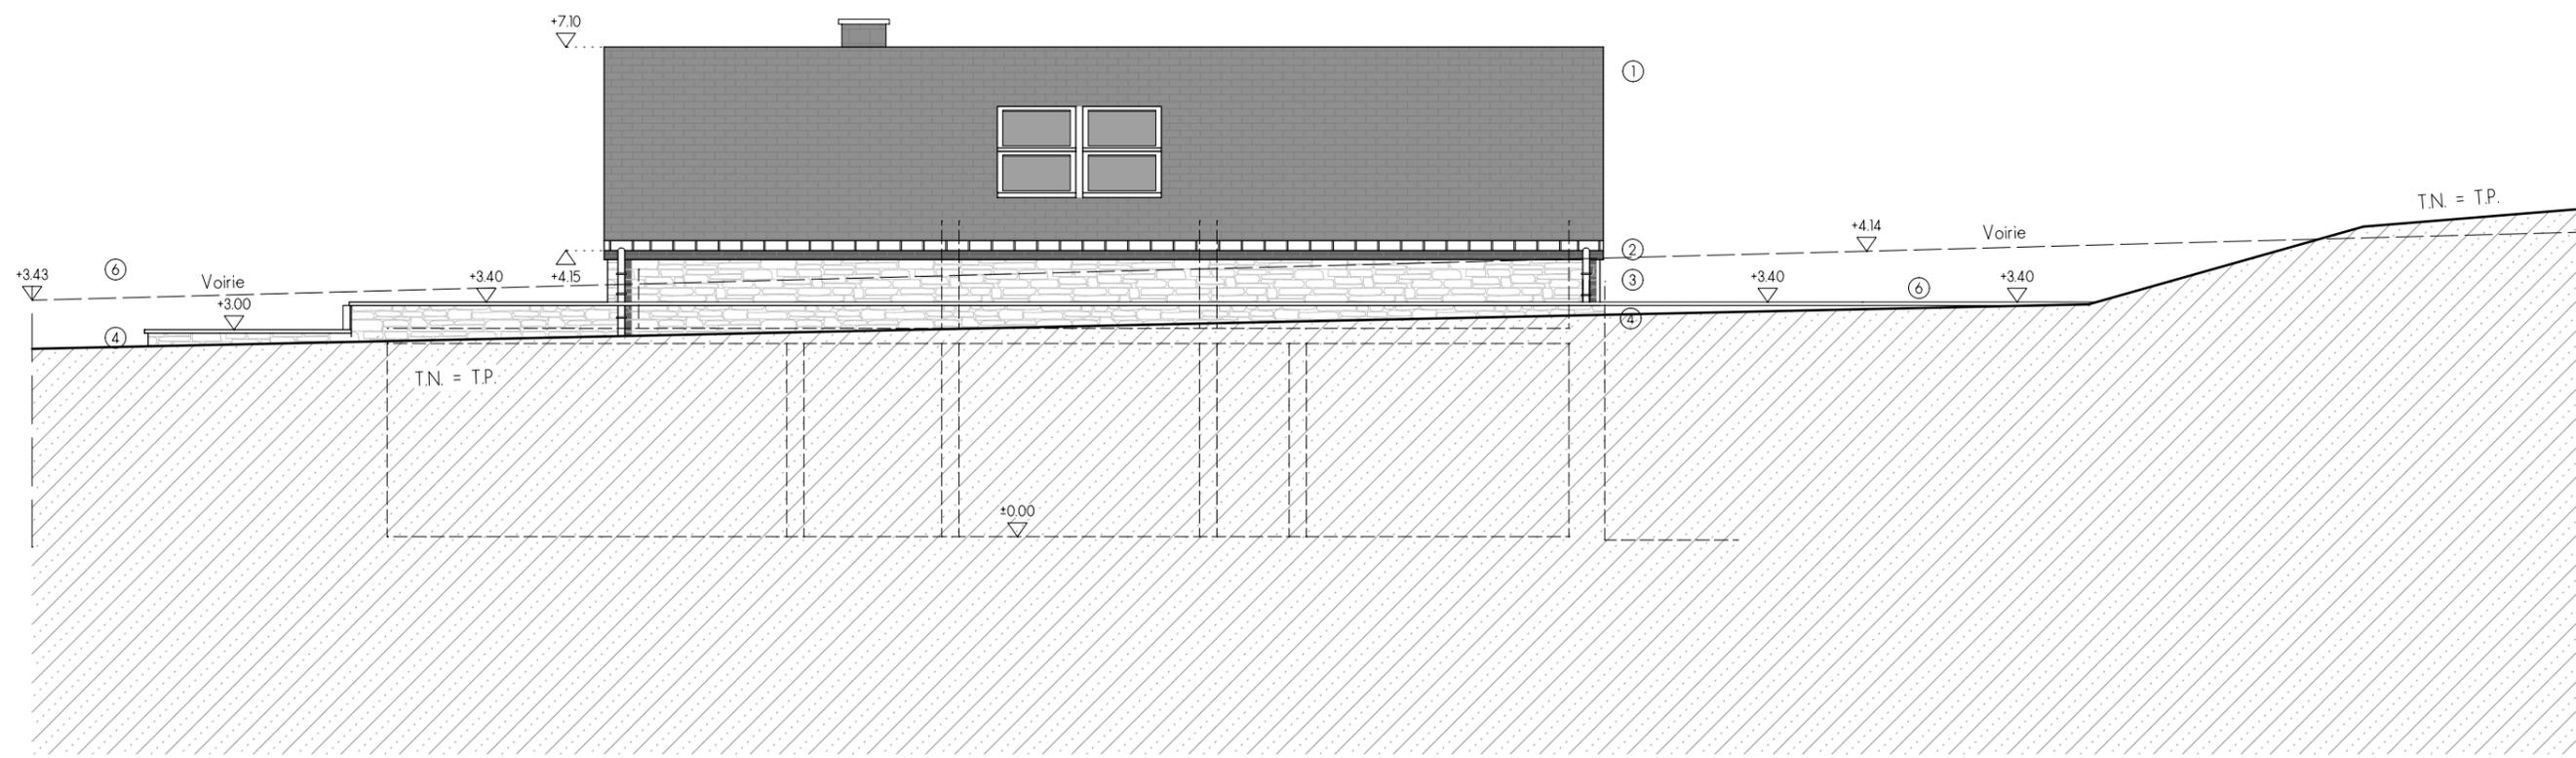

Façade arrière (Nord)

| | | | | | |
|----------------|--|------------|--|------------------------------|---|
| Feuille N°9 | Construction d'une habitation unifamiliale | 01-03-2021 | Architecte j-s DUCENE 8, rue de la Noblesse 6987 CHEOUX (Rendeux) 0473/237.908 jsducene@live.be | Modifications A B C | Façade arrière Façade droite Ech. 1/100 |
| | Lutremange à B-6600 LUTREMANGE (Bastogne) BASTOGNE 5 ème Div. / Sect. E / n° 941B | PU | | | |