


Composition des parois


Légende des plans et coupes

- 1 Composition du mur extérieur :
 - Parement en plaquettes grès-schisteux ép. 5 cm
 - Bloc coffrage GREEN ISOLOGIC
 - isolation néopor 20 cm
 - béton 15 cm
 - isolation néopor 5 cm
 - Finition : enduit de plafonnage
- 2 Composition du mur contre terre :
 - Maçonnerie en béton armé, ép. suivant calculs par un ingénieur en stabilité
 - Isolation PUR 10 cm
 - Finition : enduit de plafonnage
- 3 Composition du mur intérieur :
 - Finition : enduit de plafonnage
 - Bloc coffrage GREEN ISOLOGIC
 - isolation néopor ép. 5 cm
 - béton ép. 15 cm
 - isolation néopor ép. 5 cm
 - Finition : enduit de plafonnage
- 4 Composition du plancher sur sol :
 - Carrelage
 - Dalle en béton armé 13 cm
 - Panneau isolant PUR 12 cm
 - Etanchéité sur sable stabilisé 5 cm
 - Empierrement
- 5 Composition du plancher de l'étage :
 - Carrelage
 - Plancher STALTOlight
 - chape de compression 5 cm
 - entrevous en PSE
 - poutrelle en tôle galvanisée + isolation PUR
 - Finition : plaques de plâtre 15 mm sur pattes de fixation
- 6 Composition de la toiture plate :
 - Membrane d'étanchéité EPDM
 - Isolation panneaux PUR RECTICEL 14 cm
 - Pare-vapeur
 - Béton de pente
 - Plancher STALTOlight
 - chape de compression 5 cm
 - entrevous en PSE
 - poutrelle en tôle galvanisée + isolation PUR
 - Finition (tous les locaux sauf le garage): plaques de plâtre 15 mm sur pattes de fixation
- 7 Composition de la toiture à versants :
 - Ardoises
 - Lattes
 - Panneaux autoportants préfabriqués UNIDEK (épaisseur 263 mm liteaux 20 mm compris)

- Béton de fondation
- Blocs béton
- Mur de soutènement en béton armé
- Béton cellulaire
- Pierre bleue naturelle
- Parement en plaquettes de grès-schisteux
- Isolation souple
- Isolation rigide
- Poutre en lamellé collé
- Poutre en bois
- Plancher STALTOlight (coupe longitudinale)
- Plancher STALTOlight (coupe transversale)
- Empierrement
- Boucle de terre

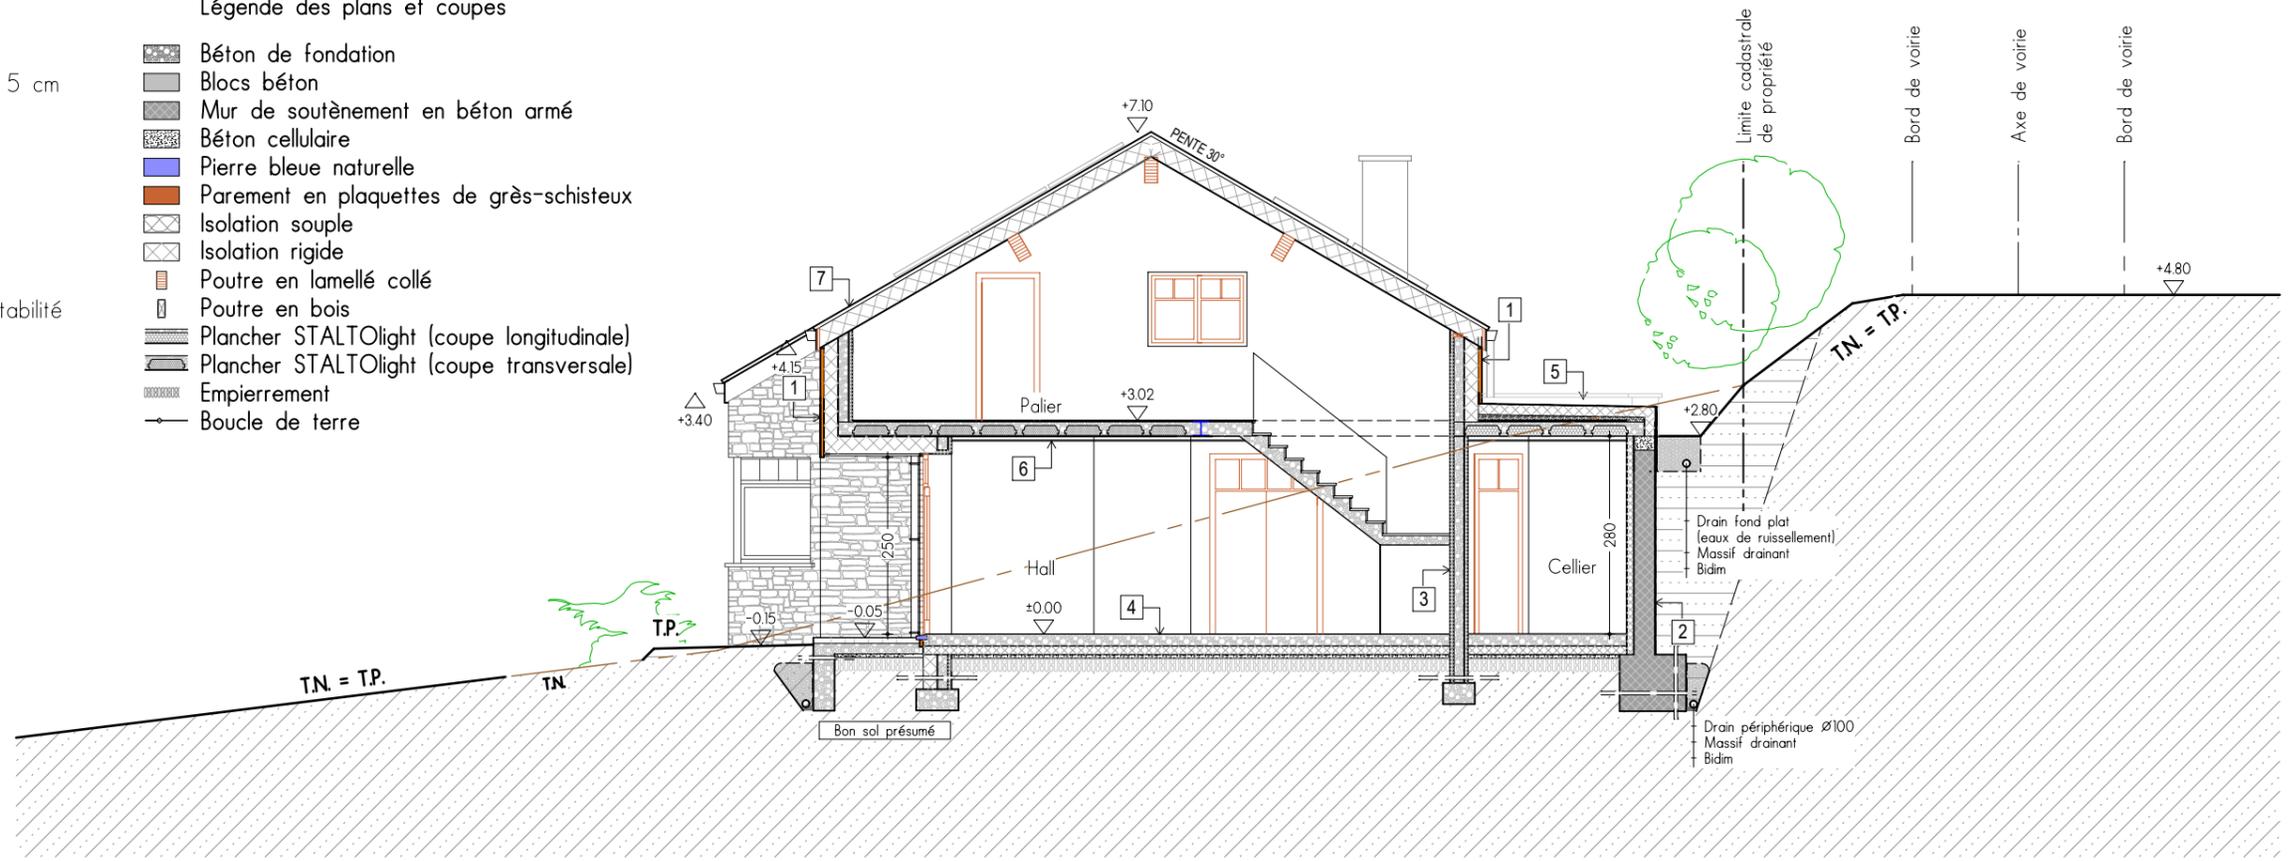

Coupe AA

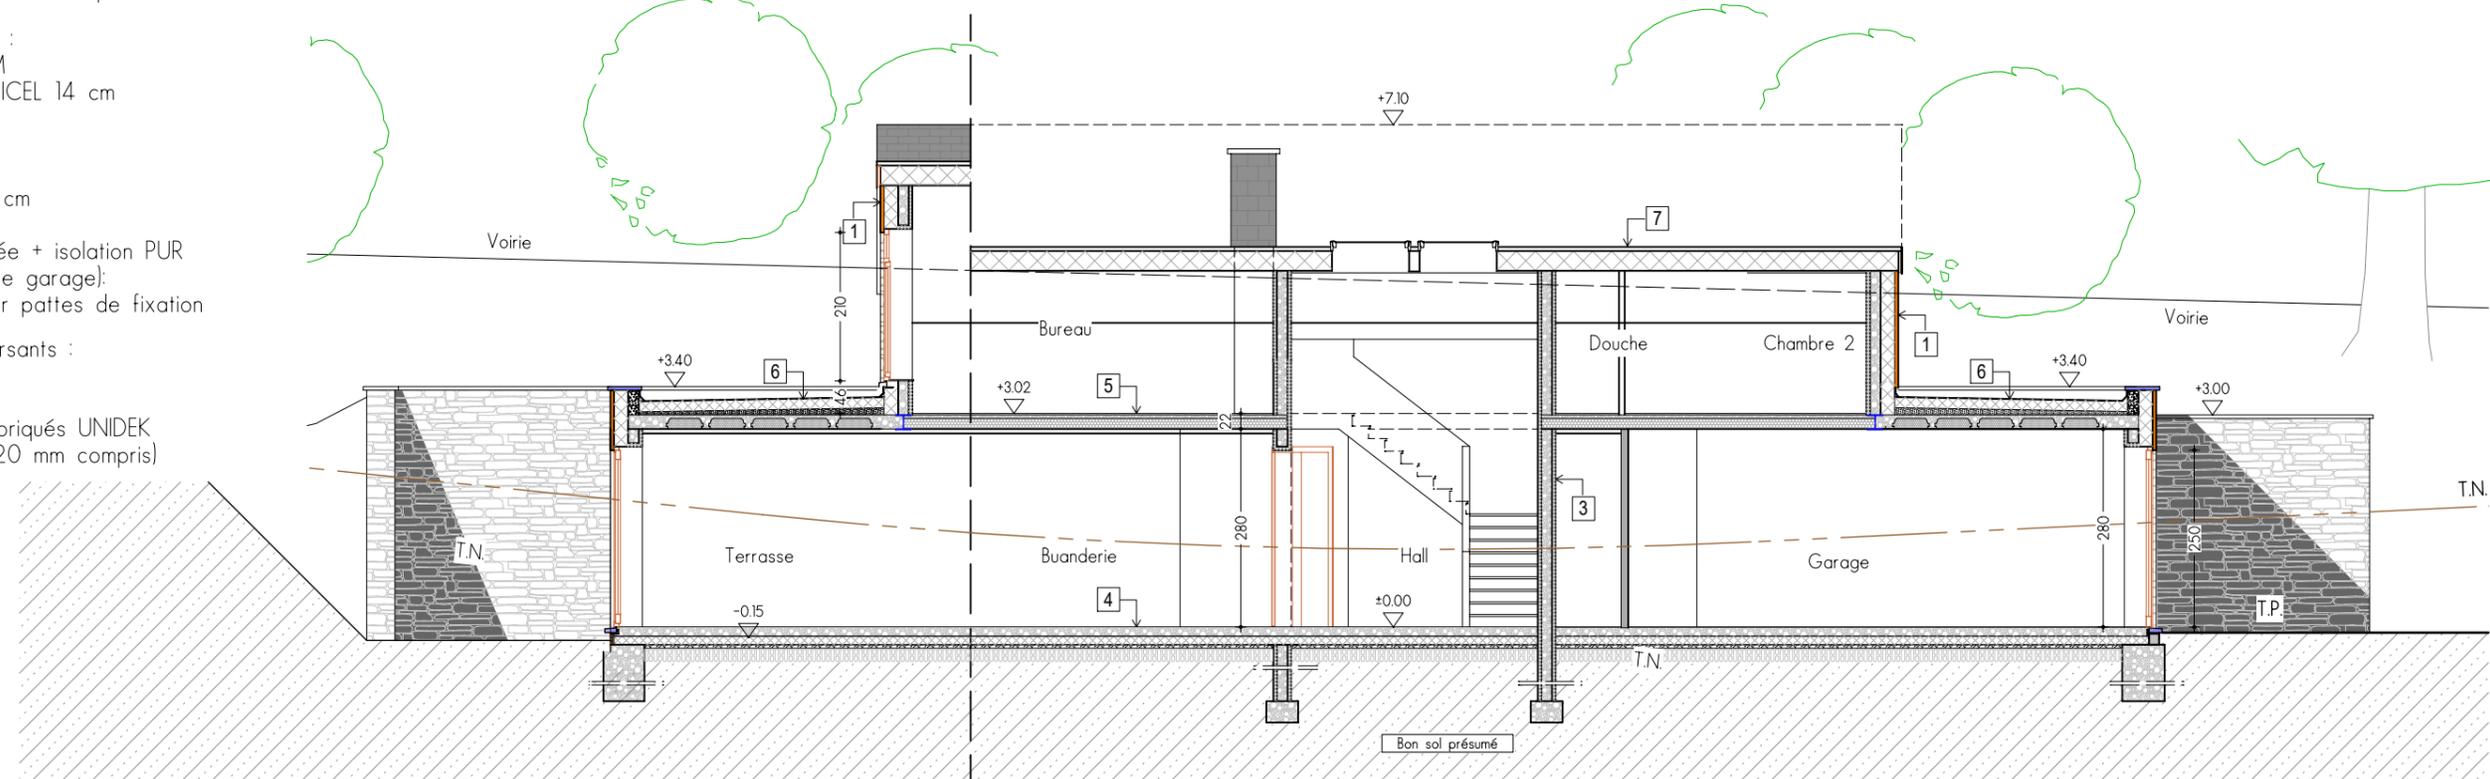

Coupe BB

Feuille N°7	Construction d'une habitation unifamiliale	01-03-2021	Architecte j-s DUCENE 8, rue de la Noblesse 6987 CHEOUX (Rendeux) 0473/237.908 jsducene@live.be	Modifications A B C	Coupe AA Coupe BB
	Lutremange à B-6600 LUTREMANGE (Bastogne) BASTOGNE 5 ème Div. / Sect. E / n° 941B	PU			