


- Légende des matériaux
1. Ardoises ton gris foncé
 2. Chéneaux et tuyaux de descentes en zinc ton naturel
 3. Parement en plaquettes grès-schisteux ép. 5 cm
 4. Cimentage hydrofuge ton gris clair
 5. Seuls en pierre bleue naturelle
 6. Couvre-murs en pierre bleue naturelle
 7. Menuiseries en bois ton brun foncé (triple vitrage)
 8. Porte de garage en bois ton brun foncé (double vitrage)
 9. Châssis en toiture, aluminium laqué ton gris foncé
 10. Panneaux photovoltaïques
 11. Bardage de cheminée en ardoises ton gris foncé
 12. Membrane toiture plate ton noir

Façade gauche (Ouest)

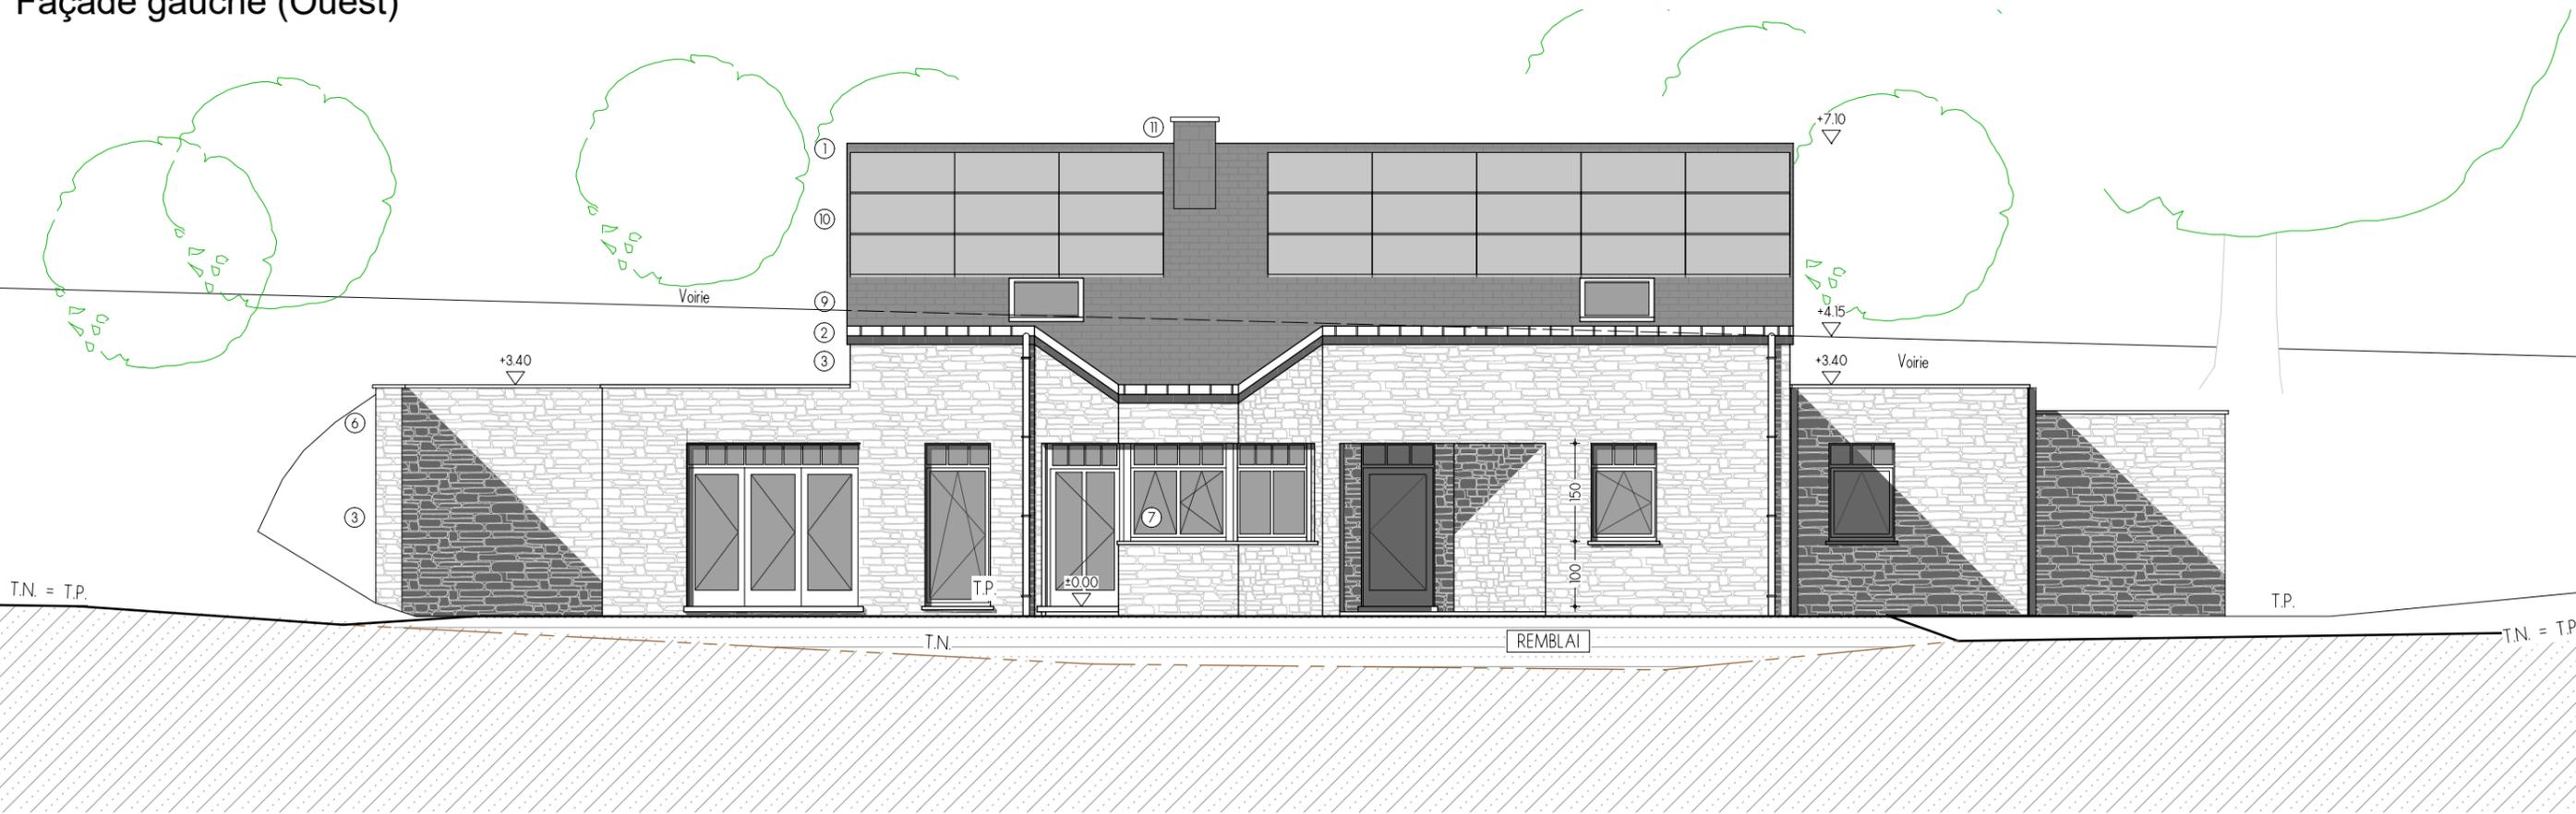

Façade avant (Sud)

Feuille N°8	Construction d'une habitation unifamiliale	01-03-2021	Architecte j-s DUCENE 8, rue de la Noblesse 6987 CHEOUX (Rendeux) 0473/237.908 jsducene@live.be	Modifications A B C	Façade avant Façade gauche Ech. 1/100
	Lutremange à B-6600 LUTREMANGE (Bastogne) BASTOGNE 5 ème Div. / Sect. E / n° 941B	PU			