
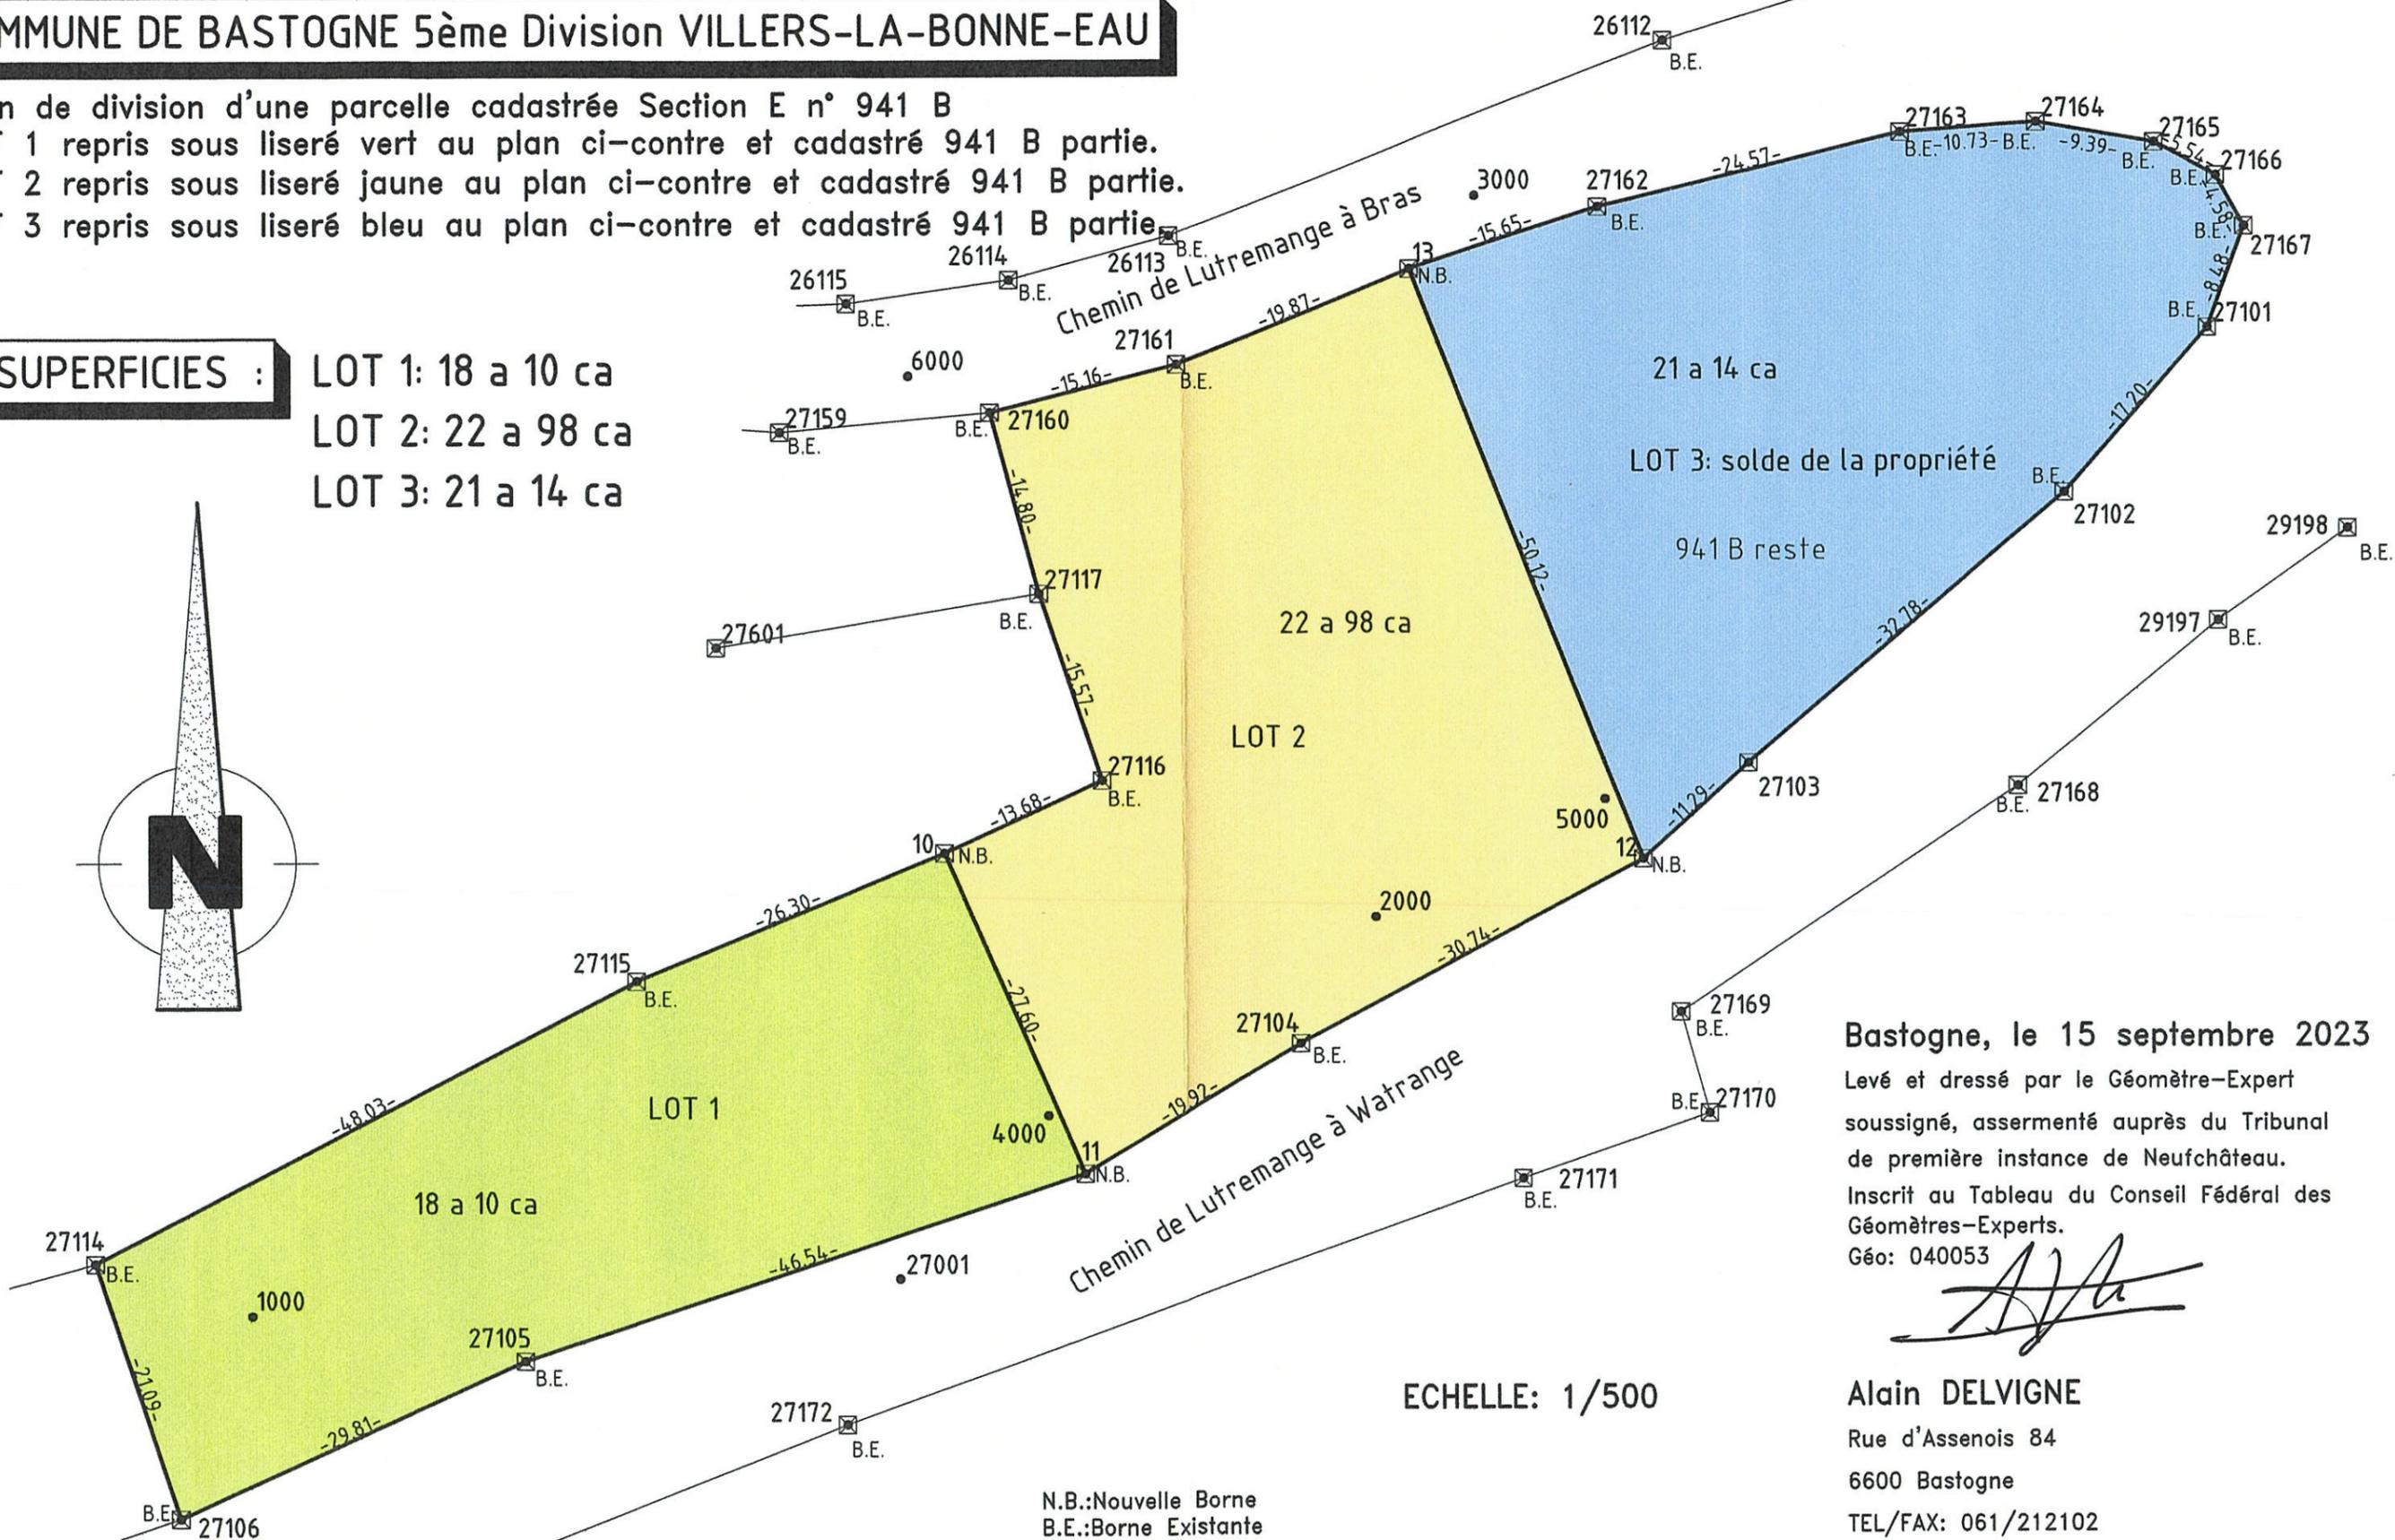


**COMMUNE DE BASTOGNE 5ème Division VILLERS-LA-BONNE-EAU**

Plan de division d'une parcelle cadastrée Section E n° 941 B  
 LOT 1 repris sous liseré vert au plan ci-contre et cadastré 941 B partie.  
 LOT 2 repris sous liseré jaune au plan ci-contre et cadastré 941 B partie.  
 LOT 3 repris sous liseré bleu au plan ci-contre et cadastré 941 B partie.

**SUPERFICIES :**

LOT 1: 18 a 10 ca  
 LOT 2: 22 a 98 ca  
 LOT 3: 21 a 14 ca

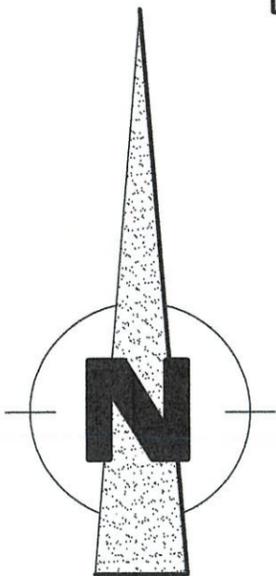

**Bastogne, le 15 septembre 2023**

Levé et dressé par le Géomètre-Expert  
 soussigné, assermenté auprès du Tribunal  
 de première instance de Neufchâteau.  
 Inscrit au Tableau du Conseil Fédéral des  
 Géomètres-Experts.  
 Géo: 040053

**Alain DELVIGNE**  
 Rue d'Assenois 84  
 6600 Bastogne  
 TEL/FAX: 061/212102  
 GSM: 0497/456862  
 Email: delvi.a@skynet.be

**ECHELLE: 1/500**

N.B.:Nouvelle Borne  
 B.E.:Borne Existante