


Composition des parois

- 1 Composition du mur extérieur :
 - Parement en plaquettes grès-schisteux ép. 5 cm
 - Bloc coffrage GREEN ISOLOGIC
 - isolation néopor 20 cm
 - béton 15 cm
 - isolation néopor 5 cm
 - Finition : enduit de plafonnage
- 2 Composition du mur contre terre :
 - Maçonnerie en béton armé,
 - ép. suivant calculs par un ingénieur en stabilité
 - Isolation PUR 10 cm
 - Finition : enduit de plafonnage
- 3 Composition du mur intérieur :
 - Finition : enduit de plafonnage
 - Bloc coffrage GREEN ISOLOGIC
 - isolation néopor ép. 5 cm
 - béton ép. 15 cm
 - isolation néopor ép. 5 cm
 - Finition : enduit de plafonnage

Légende des plans et coupes

- Béton de fondation
- Blocs béton
- Mur de soutènement en béton armé
- Béton cellulaire
- Pierre bleue naturelle
- Parement en plaquettes de grès-schisteux
- Isolation souple
- Isolation rigide
- Poutre en lamellé collé
- Poutre en bois
- Plancher STALTOlight (coupe longitudinale)
- Plancher STALTOlight (coupe transversale)
- Empierrement
- Boucle de terre

Etage

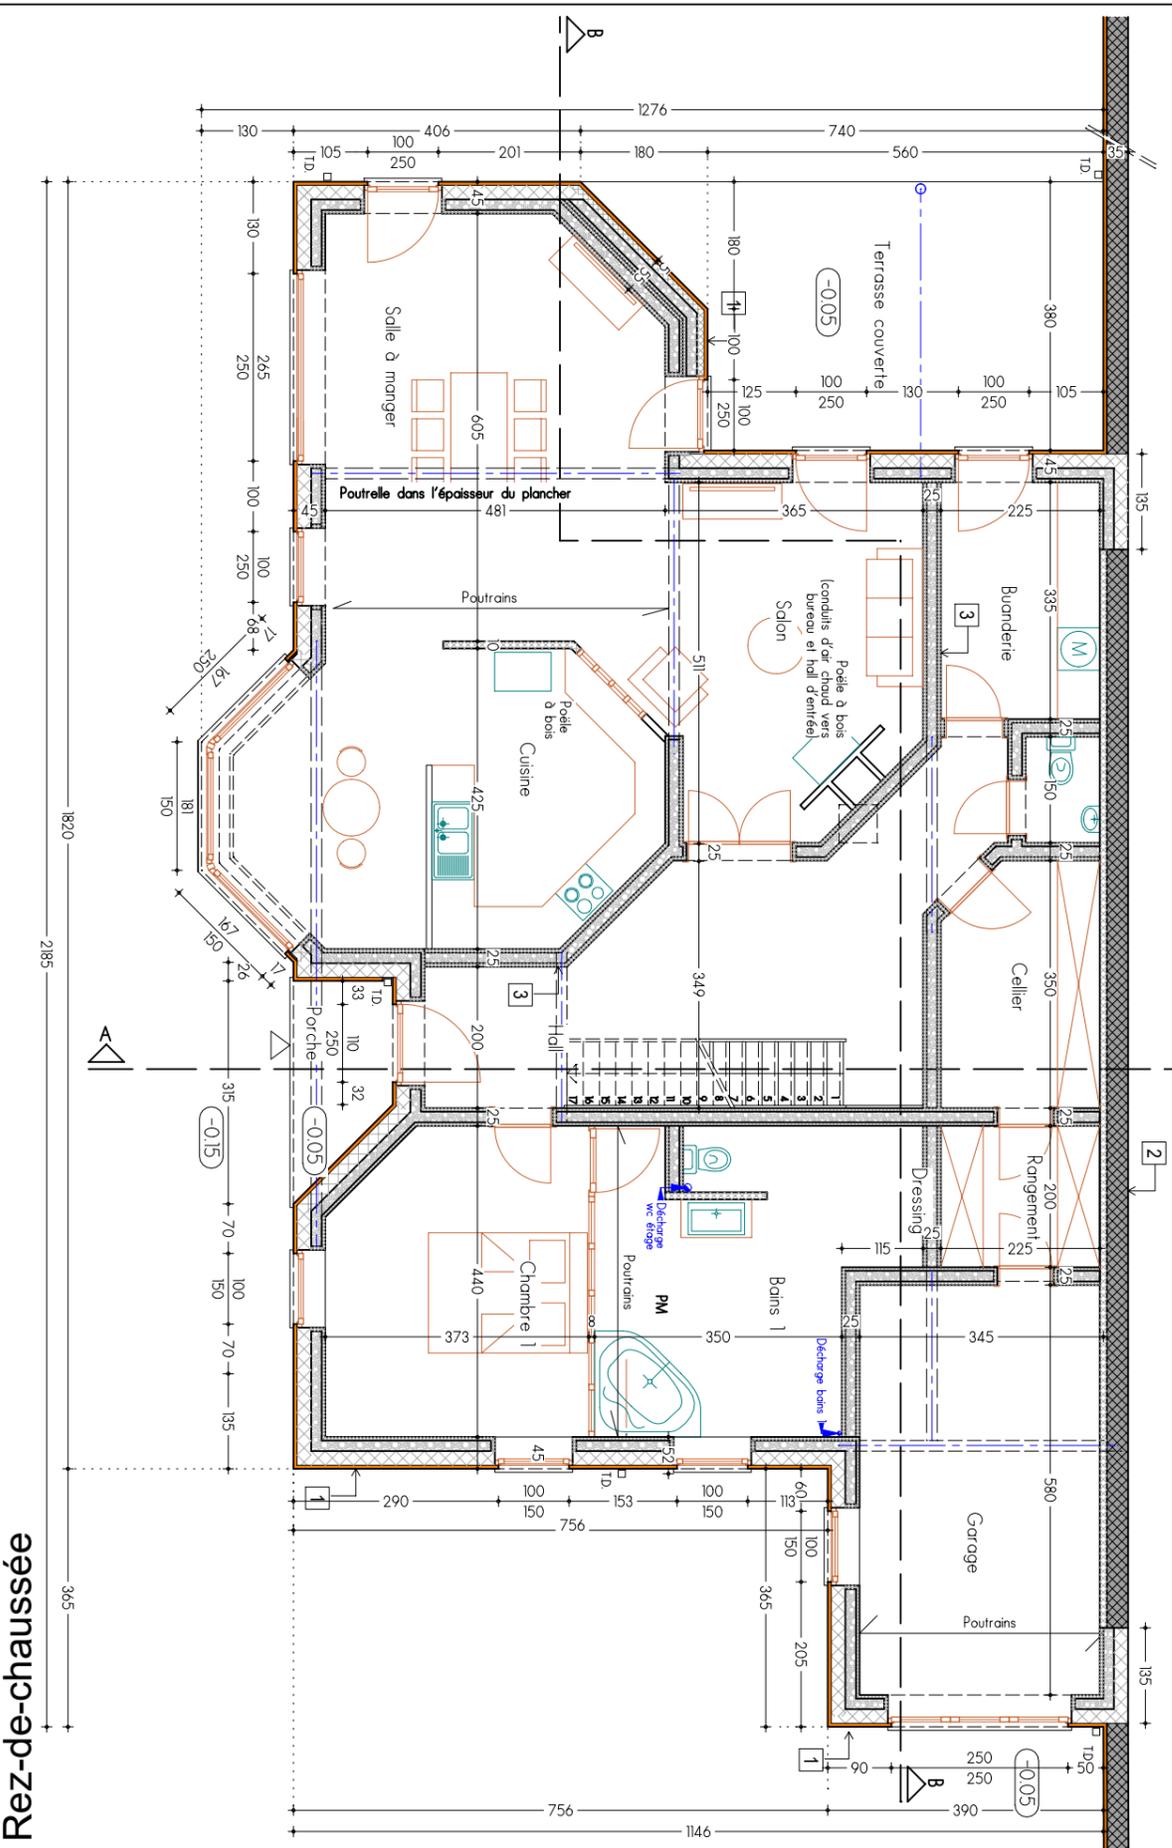

Rez-de-chaussée

| | | | | | | | |
|----------------|--|--|------------|--|---------------|---|--|
| Feuille N°6 | Construction d'une habitation unifamiliale | | 01-03-2021 | Architecte j-s DUCENE 8, rue de la Noblesse 6987 CHEOUX (Rendeux) 0473/237.908 jsducene@live.be | Modifications | | Rez-de-chaussée Etage Ech. 1/100 |
| | Lutremange à B-6600 LUTREMANGE (Bastogne) BASTOGNE 5 ème Div. / Sect. E / n° 941B | | PU | | A | B | |