



vzw - AIB-VINÇOTTE Belgium - asbl

Exploitationzetel: Jan Olieslagerslaan 35 • 1800 Vilvoorde

Tel +32(0)2 674 57 11 • fax +32(0)2 674 59 59 • info@vincotte.be • www.vincotte.com

Maatschappelijke zetel: Diamant Building • Boulevard A. Reyerslaan 80 • B-1030 Brussel

Safety, quality and environmental services

Verslag nr. : 70068961



N 061274

Antwerpen-Limburg

tel.: 03 221 86 11

Oost & West -Vlaanderen

tel.: 09 244 77 11

Brabant

tel.: 02 674 57 11

Wallonië

tel.: 081 432 611

Resi code:

13

PROCES-VERBAAL VAN GELIJKVORMIGHEIDSONDERZOEK EN/OF CONTROLEBEZOEK VAN EEN ELEKTRISCHE LAAGSPANNINGSINSTALLATIE

Verantwoordelijke voor de werken :

Installatie :

Eigenaar of beheerder :

Naam, voornaam :

Naam, voornaam :

Adres :

Ident. Kaart nr. :

Post nr. + Stad :

BTW nr.: BE

Tel. :

Basis van het onderzoek : Algemeen Reglement op de Elektrische Installaties (AREI)

Art 270

ingebruikname

wijziging

uitbreiding

mobiel

tijdelijk

Art 271

periodiek

controle

Verkoop

Art 276 : verzwaring

Art 276bis : verkoop van een wooneenheid

Art 86

Art 271 bis

Wooneenheid

Art 87

Art 278

Huishoudelijke werkeenheden

Art 88

Art

Gemeenschappelijke delen

Art ...

Art

Werkeenheden

Algemene gegevens elektrische installatie :

Gegevens
verdelers

EAN

kWh meter nr. 6123136

meterstand dag : 45981

EAN niet meegedeeld

kWh meter niet geplaatst

Bescherming aansluiting (A) : 020 025 032 040 050 063 080 100

kWh excl. nacht meter :

Gegevens
installatie

Ontworpen voor U_N :

230 V

3x230 V

3N400 V

Type aardelektrode :

aardingslus

pen / baar

Maximale nominale stroom (A) : 020 025 032 040 050 063 080 100

Voedingsleiding hoofdbord : 5 X 12 mm² - Type : KVB

Gemeenschappelijk

Beschrijving
installatie

Algemene differentieelstroominrichting : 50 A / 300 mA

Aantal borden : 1

Aantal eindstroombanen :

Metingen - testen - controles - verzegeling :

Rechtstreekse aanraking

Onrechtstreekse aanraking

Montage

Toestellen

Materieel

I>/doorsnede

Schema's

Aardingsweerstand : 2

Algemeen isolatieniveau : 2.9 MΩ

Controle foutlus

Aardingscontinuïteit

Test diff.

Differentieelstroominrichting : was verzegeld

Inbreuken - Opmerkingen (voor de betekenis van eventuele codes : zie keerzijde)

Inbreuken
Nieuwe
installatie

Nihil

Inbreuken
Bestaande
installatie

Nihil

Opmerkingen

Nihil

Visum DNB of aangestelde :

Besluit(en) :

De nieuwe installatie

voldoet

voldoet niet

aan het AREI.

De bestaande installatie

voldoet

voldoet niet

aan het AREI.

Agent bezoeker :

Naam : Heereman M

Agent nr. : 5028

Datum : 23/10/2011

Voor de directeur generaal : Handtekening

Bijlage(n) :

Situatieschema(s) : 1


Eéndraadsschema(s) : 1

- Dit proces-verbaal dient bewaard te worden in het dossier van de elektrische installatie en dit dossier dient elke aangebrachte wijziging te vermelden.
- De Federale overheidsdienst economie dient bij ieder ongeval, rechtstreeks of onrechtstreeks te wijten aan elektriciteit waarbij personen betrokken zijn, ingelicht te worden.
- De controle heeft enkel betrekking op de zichtbare en toegankelijke delen van de installatie.
- Op basis van de ter plaatse verkregen informatie is het niet mogelijk de datum van realisatie van de elektrische installatie vast te stellen.
- Wij raden U aan om het (de) schema(s) te vervolledigen voor de delen die niet zichtbaar waren tijdens ons bezoek. In geval van twijfel over de veiligheid van deze elementen, nodigen we u ten eerste uit om een bijkomend controlebezoek te laten uitvoeren.
- De werken, nodig om de inbreuken te doen verdwijnen die opgemerkt werden tijdens het controlebezoek, moeten zonder vertraging uitgevoerd worden en alle maatregelen moeten getroffen worden opdat de in overtreding zijnde installatie, indien ze in dienst blijft, geen gevaar vormt voor personen. Indien bij het nieuw controlebezoek, na max. 1 jaar, de overtredingen niet verdwenen zijn moet het erkend organisme een kopie van het proces-verbaal van het controlebezoek overmaken aan de Algemene Directie Energie die belast is met het hoog toezicht.

Eendraadschema

Rubensstraat 44 / 5

2550 KONTICH

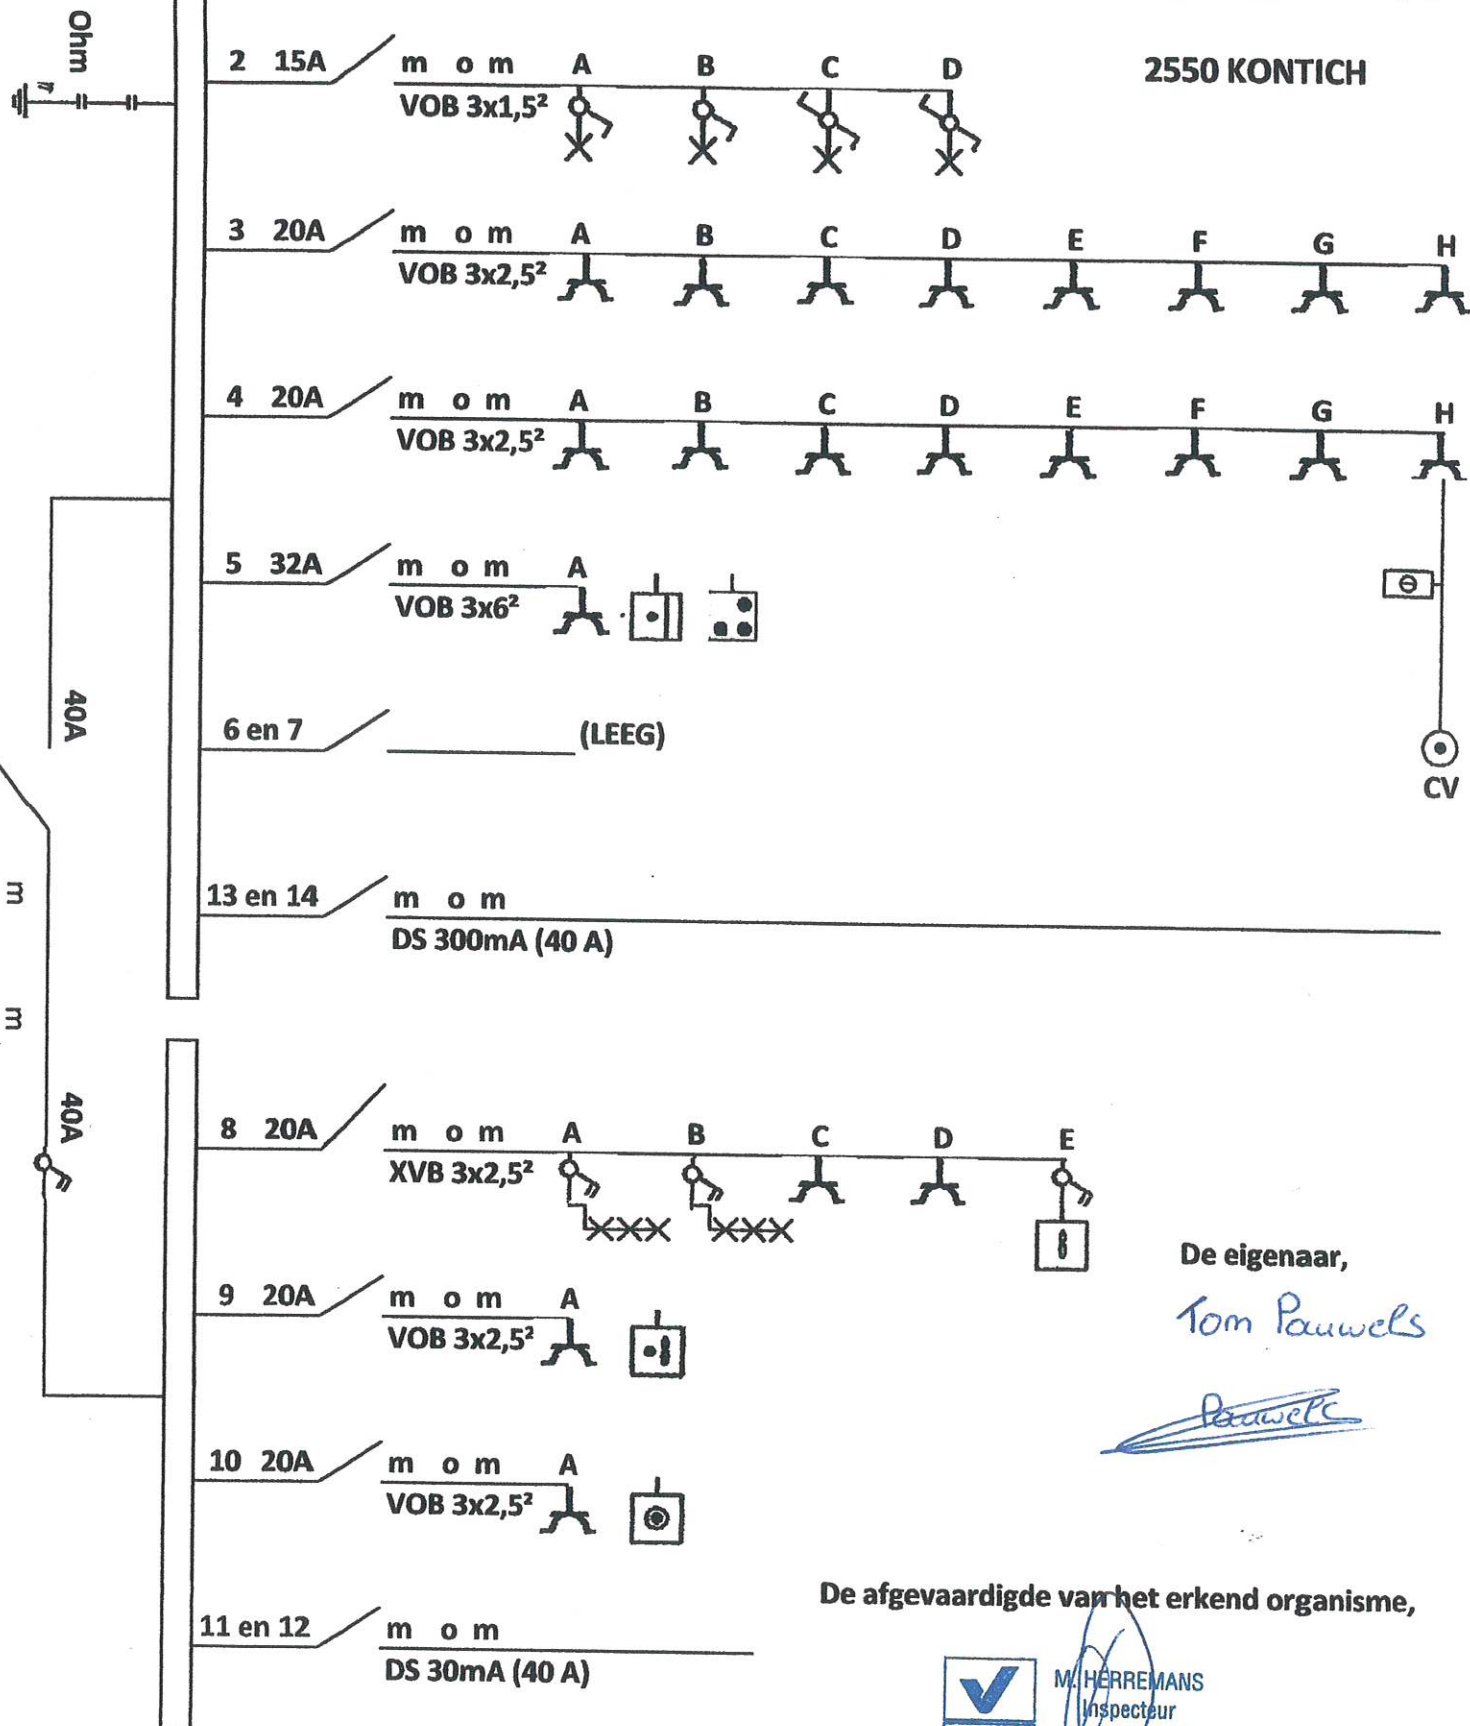

De eigenaar,

Tom Pauwels

Pauwels


De afgevaardigde van het erkend organisme,



M. HERREMANS
Inspecteur
097/05.61.30

23/10/2014

Situatieschema - Rubensstraat 44 / 5 - 2550 KONTICH

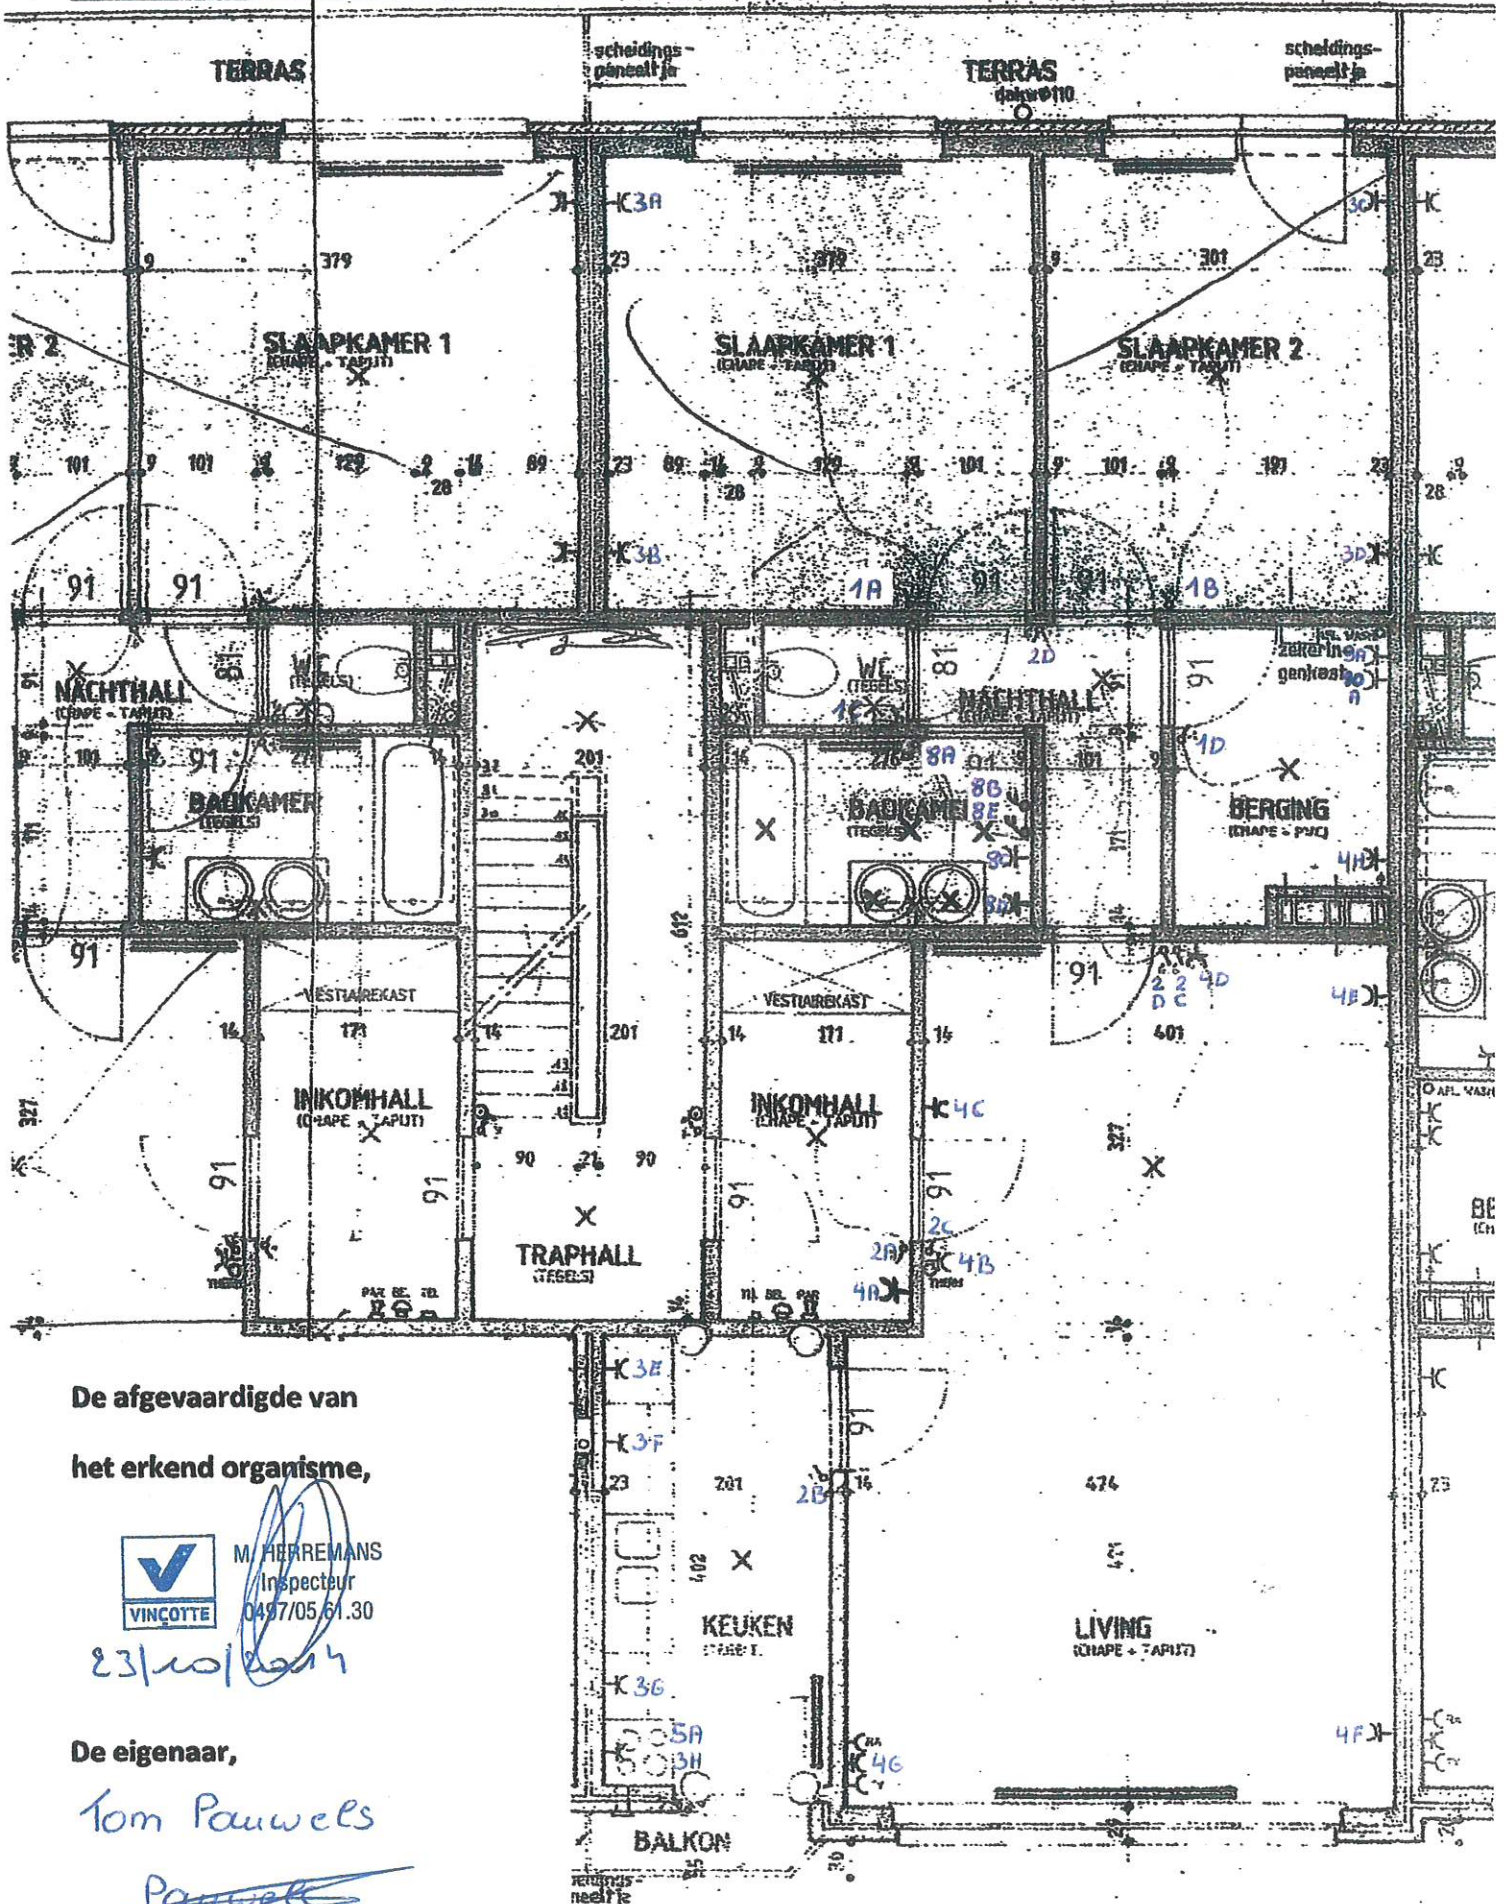

De afgevaardigde van
het erkend organisme,



M. HERREMANS
Inspecteur
0497/05.61.30

23/10/2014

De eigenaar,

Tom Pauwels

Pauwels