

Klantverantw.:
Opdrachtnr.:
Klantnr.:
Cont.pers.:
Tel.: -
Fax: -
GSM: -
e-mail: lightswitchbvba@gmail.com



Onafhankelijk Controle Bureau v.z.w.

ProKo.: LS01
Verslagnr.: 5013076
Voorl. verslagnr.:
Datum: 19/06/2018

Klant / Opdrachtgever:
Lightswitch BVBA
Draaiboorn 61
2242 PULDERBOS

Afdeling: ELE

VERSLAG VAN ONDERZOEK VAN EEN ELEKTRISCHE L.S. INSTALLATIE VOOR EEN Kies één item.
(uitgevoerd onder BELAC accreditatie volgens interne procedure QPRO/ELE/001, §7.3)

ALGEMEENHEDEN

Toestel/Install. ID: Aard installatie:: vernieuwd Type lokalen: woning
Plaats onderzoek: KAPHAANLEI 210 MORTSEL 2640
Aard onderzoek: gelijkvormigheidsonderzoek voor indienststelling Volgens AREI Art.: 86/271/270
Datum onderzoek: 19/06/2018 Volgende binnen 300 maand of vóór 30/06/2043 Onderzoeker: VAN LOON DANNY
Eigendom van: -
Installateur: Lightswitch BVBADraaiboorn 612242 PULDERBOS
B.T.W.: - ID-kaart: - Uitgereikt te: - Datum: -

BESCHRIJVING

EAN nr.: - Teller nr.: - Stand I: - Stand II: -
Aansluiting: ondergronds Wachtbuis: geplaatst Isolatieplaat: aanwezig
Dienstspanning: 3x400V+N Max. beveiliging: 40 Hoofdbeveiliging: NB Schak.: alg.diff.schak.
Meter-bordverbinding: kabeltype: EXVB aantal geleiders: 4 doorsnede: 10 mm²
Voedingsbekabeling: kabeltype: EXVB aantal geleiders: 4 doorsnede: 10 mm²
Aardelektrode: type: lus sectie: 35 mm² spreidingswaarde: 2,64 Ohm
Diff. schak.: algemene: 4p 40A/300mA is verzegeld met loodje: in orde bijkomende dif.: 4p 40A/30mA
Werking testknop: in orde Controle foutlus: in orde Algemene isolatieweerstand: 34,9 MOhm
Installatie uitgevoerd overeenkomstig schema's: in orde Staat van het vast elektrisch materieel: in orde
Bescherming tegen elektrische schokken: rechtstreekse aanraking: in orde onrechtstreekse aanraking: in orde
Continuïteit PE- en equipotentiaal verbinding: in orde Vast opgesteld en verplaatsbaar materieel: in orde
Beschrijving installatie - toestellen: zie schema in bijlage één draadschema en situatieschema werd voor gezien getekend
Nog niet geplaatst: ☐ keuken ☐ badkamer ☐ C.V. ☐ gasmeter ☐ watermeter ☐ hoofd - ☐ bijkomende - equipotentiaal verbinding
Aantal borden: 1 Aantal eindstroombanen: 24 + 1 res.

VASTSTELLINGEN - Nota (N) - Opmerking (O) - Inbreuk (I) - de nummers verwijzen naar de standaard inbreuken

1. Het onderzoek beperkt zich tot de gemakkelijk toegankelijke, bereikbare en zichtbare delen van de installatie en sluit verborgen delen, zoals achter nissen, valse plafonds, e.d. uit.
2. Op het moment van de controle was de buitenverlichting nog niet aangesloten.
- O
- I Geen inbreuken.


BESLUIT

De installatie is conform aan het AREI. De installatie mag in dienst gesteld worden/blijven.
De installatie dient opnieuw gecontroleerd uiterlijk op hoger vermelde datum, zoals voorzien door art. 271 van het AREI, alsook voor de ingebruikname van elke belangrijke wijziging of beduidende uitbreiding, uitgevoerd voor deze datum.

Voor de Technisch Directeur,


De Agent-onderzoeker

1/1

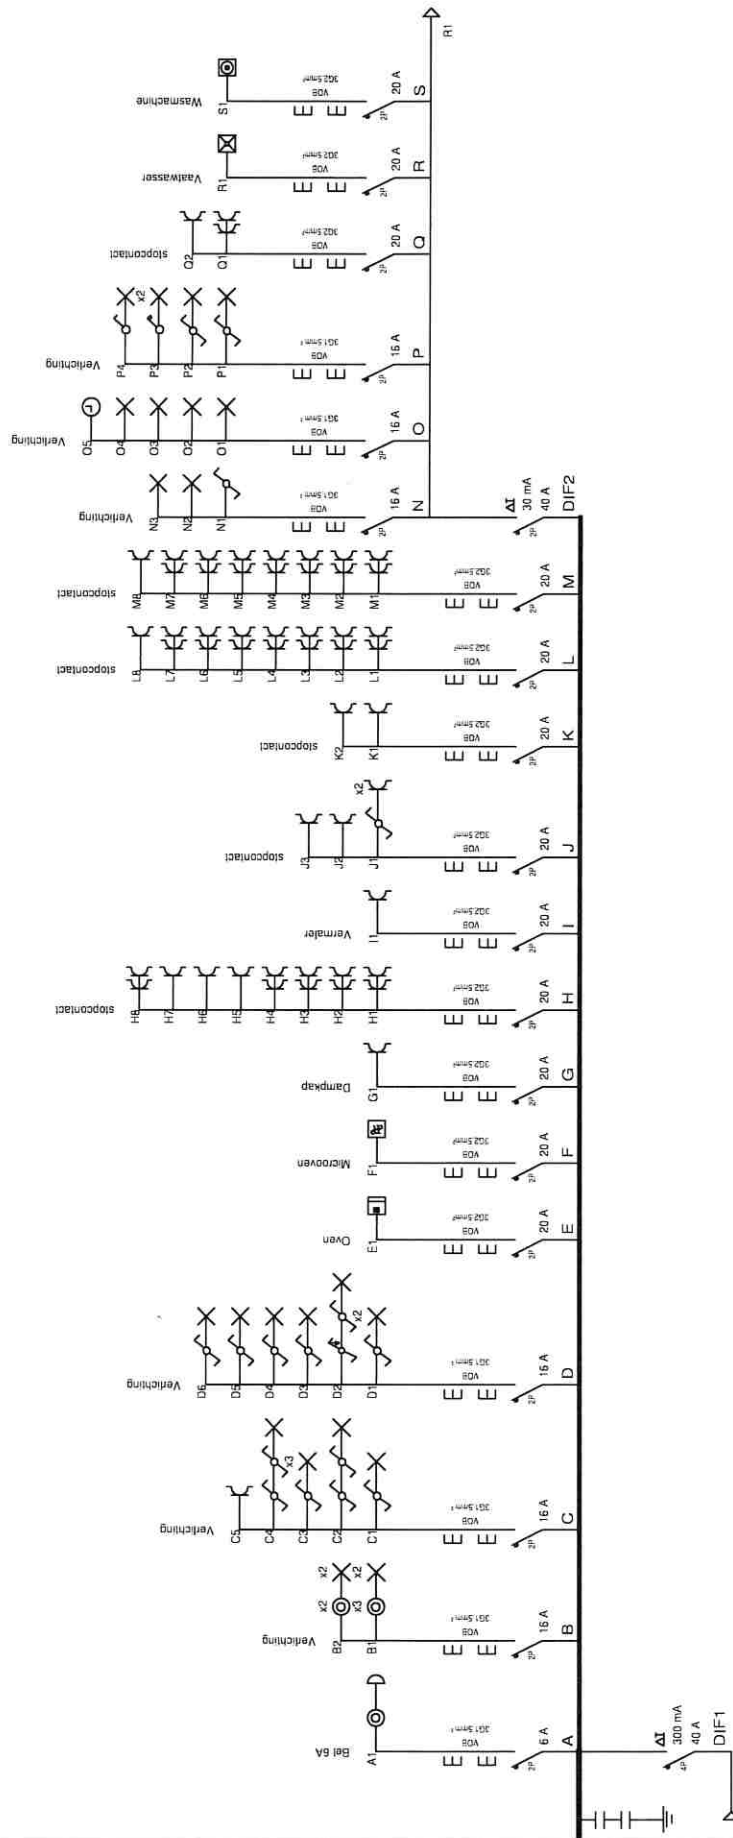

INSTALLATEUR		KEURING		WERF	
Naam	Lightswitch BVBA	ORGANIS	OCB	Naam	Vannieuville - Rogero
BTW	-	Naam	Van Leon Danny	Straat	Kaphaanlei 210
Datum	18/06/2018	Datum	11-06-2018	Gemeente	2840 Merisot
Handtekt	Luciano De Rosario Dhuiz	Handtekt		Handtekt	

3N, 400V/230V~

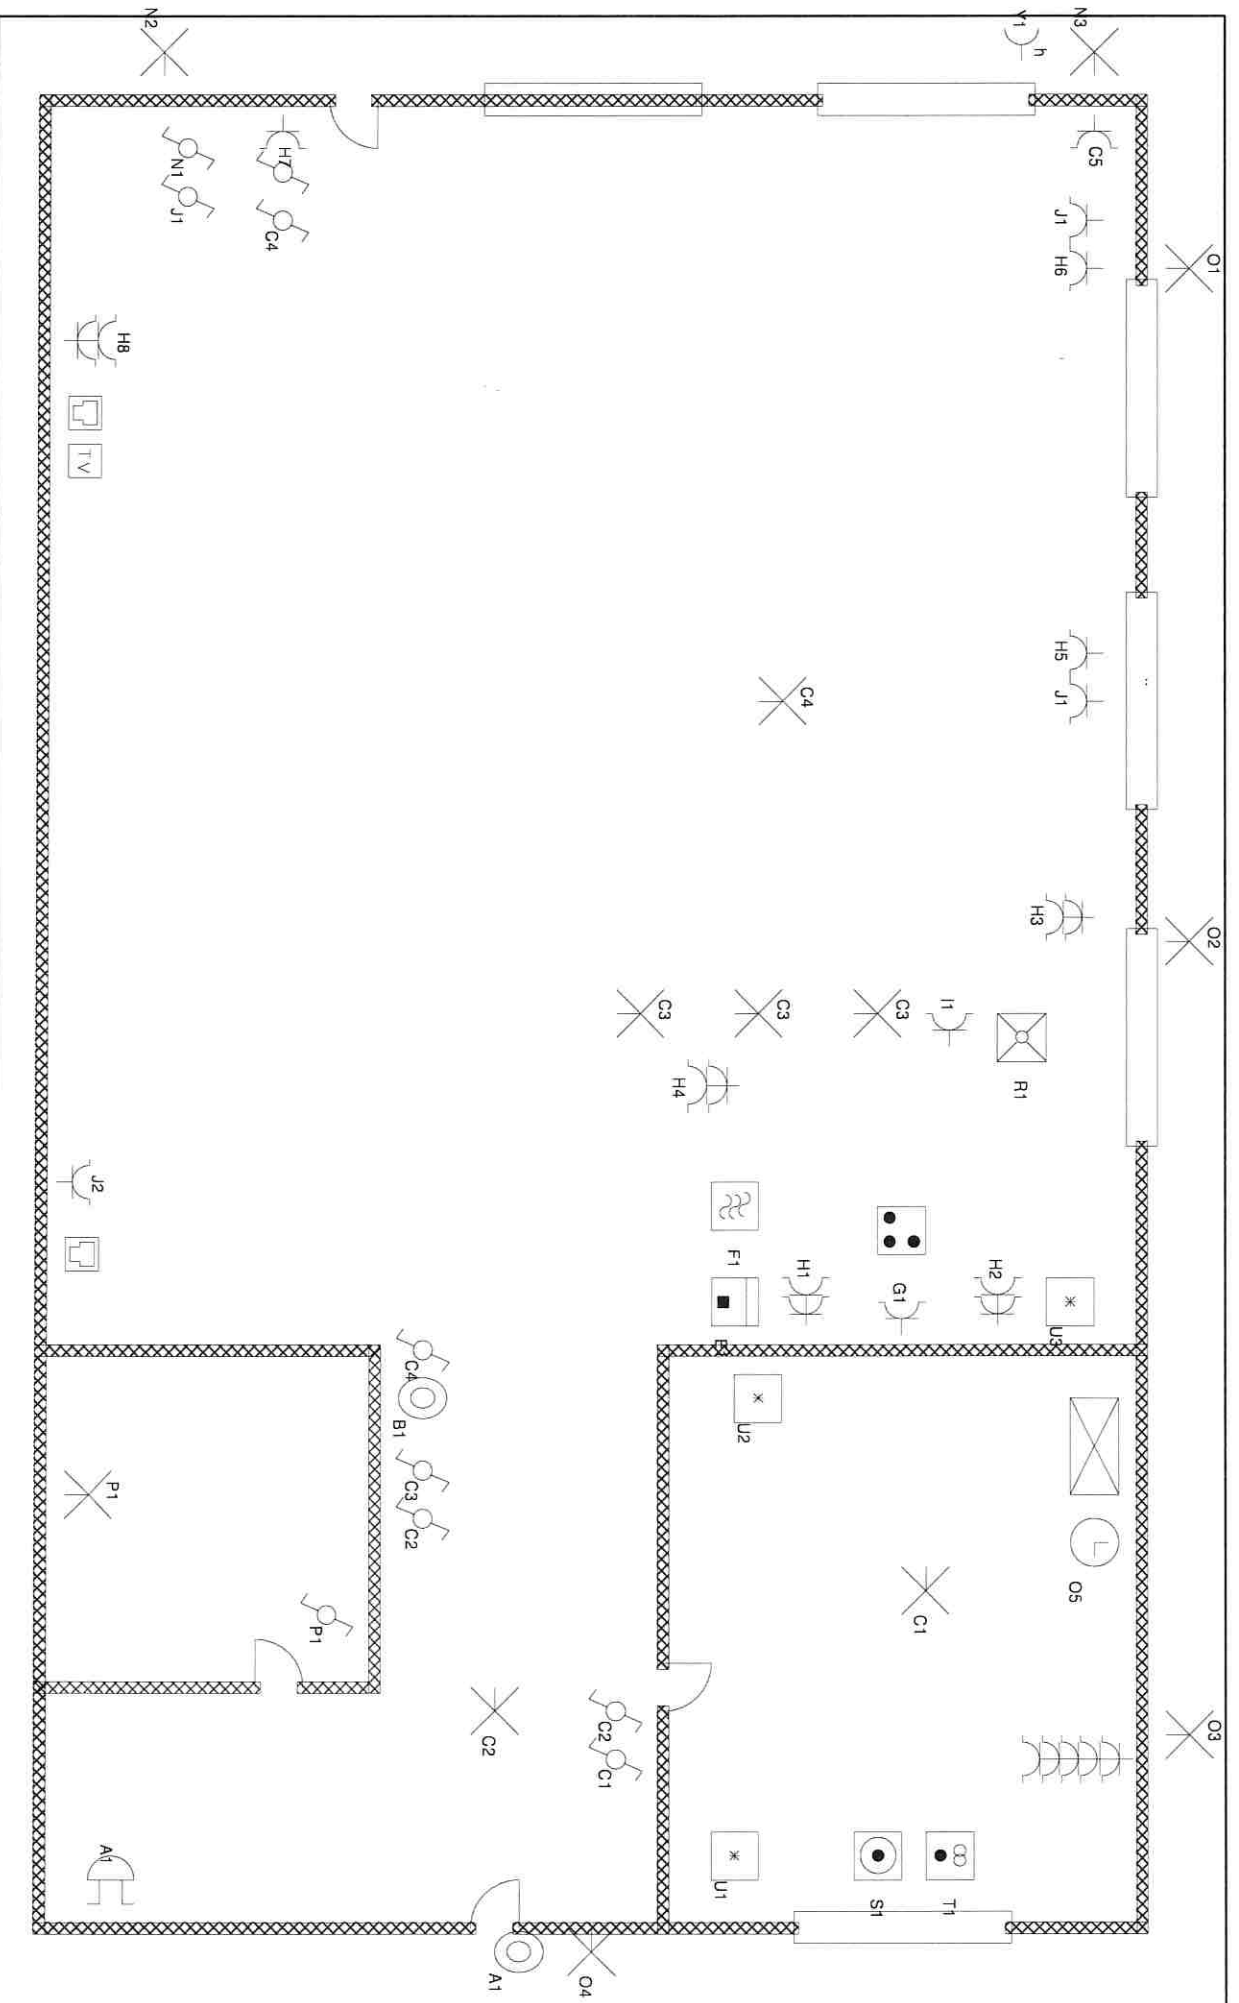

INSTALLATEUR

KEURING

WERF

Geleisvoer

3N, 400V/230V~

Naam Lighswitch BVBA

BTW ..

Datum 18/06/2018

Handtek Luciano De Rosario Dimiz

ORGANIS. OCB

Naam Van Loon Danny

Datum 11-06-2018


Handtek ..

Naam Vannieuville - Ropero


Straat Kapphaert 210

Gemeen 2640 Mortsel


Handtek ..

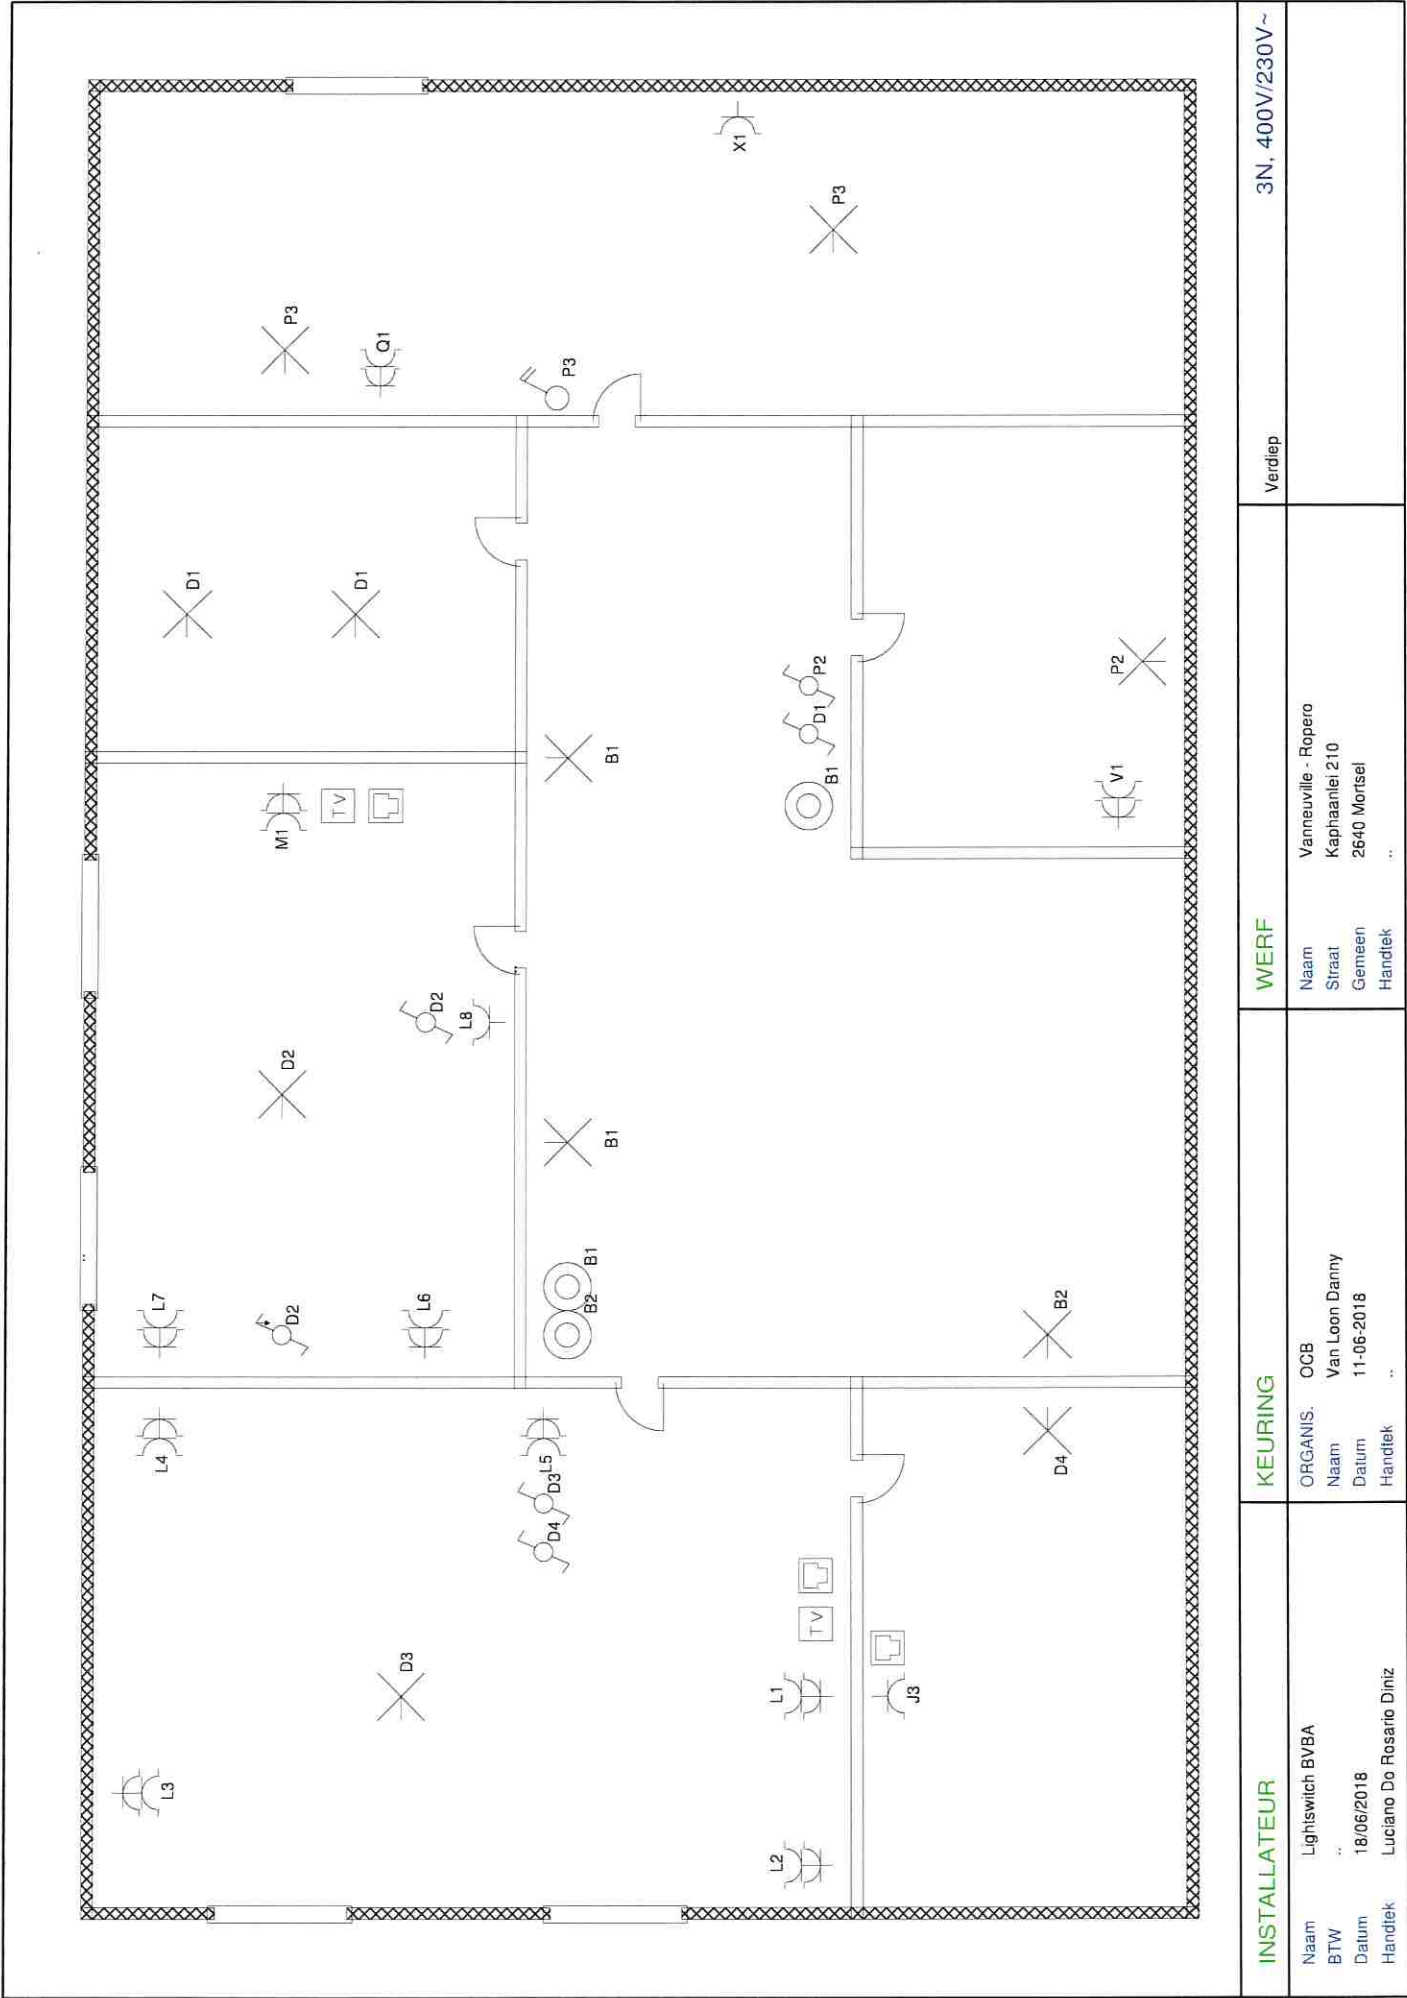


INSTALLATEUR		KEURING		WERF	Verdiep	3N. 400V/230V~
Naam	Lightswitch BVBA	ORGANIS.	OCB	Naam	Vanneuville - Ropero	
BTW	..	Naam	Van Loon Danny	Straat	Kaphaanlei 210	
Datum	18/06/2018	Datum	11-06-2018	Gemeen	2640 Mortsel	
Handtek	Luciano Do Rosario Diniz	Handtek	..	Handtek	..	

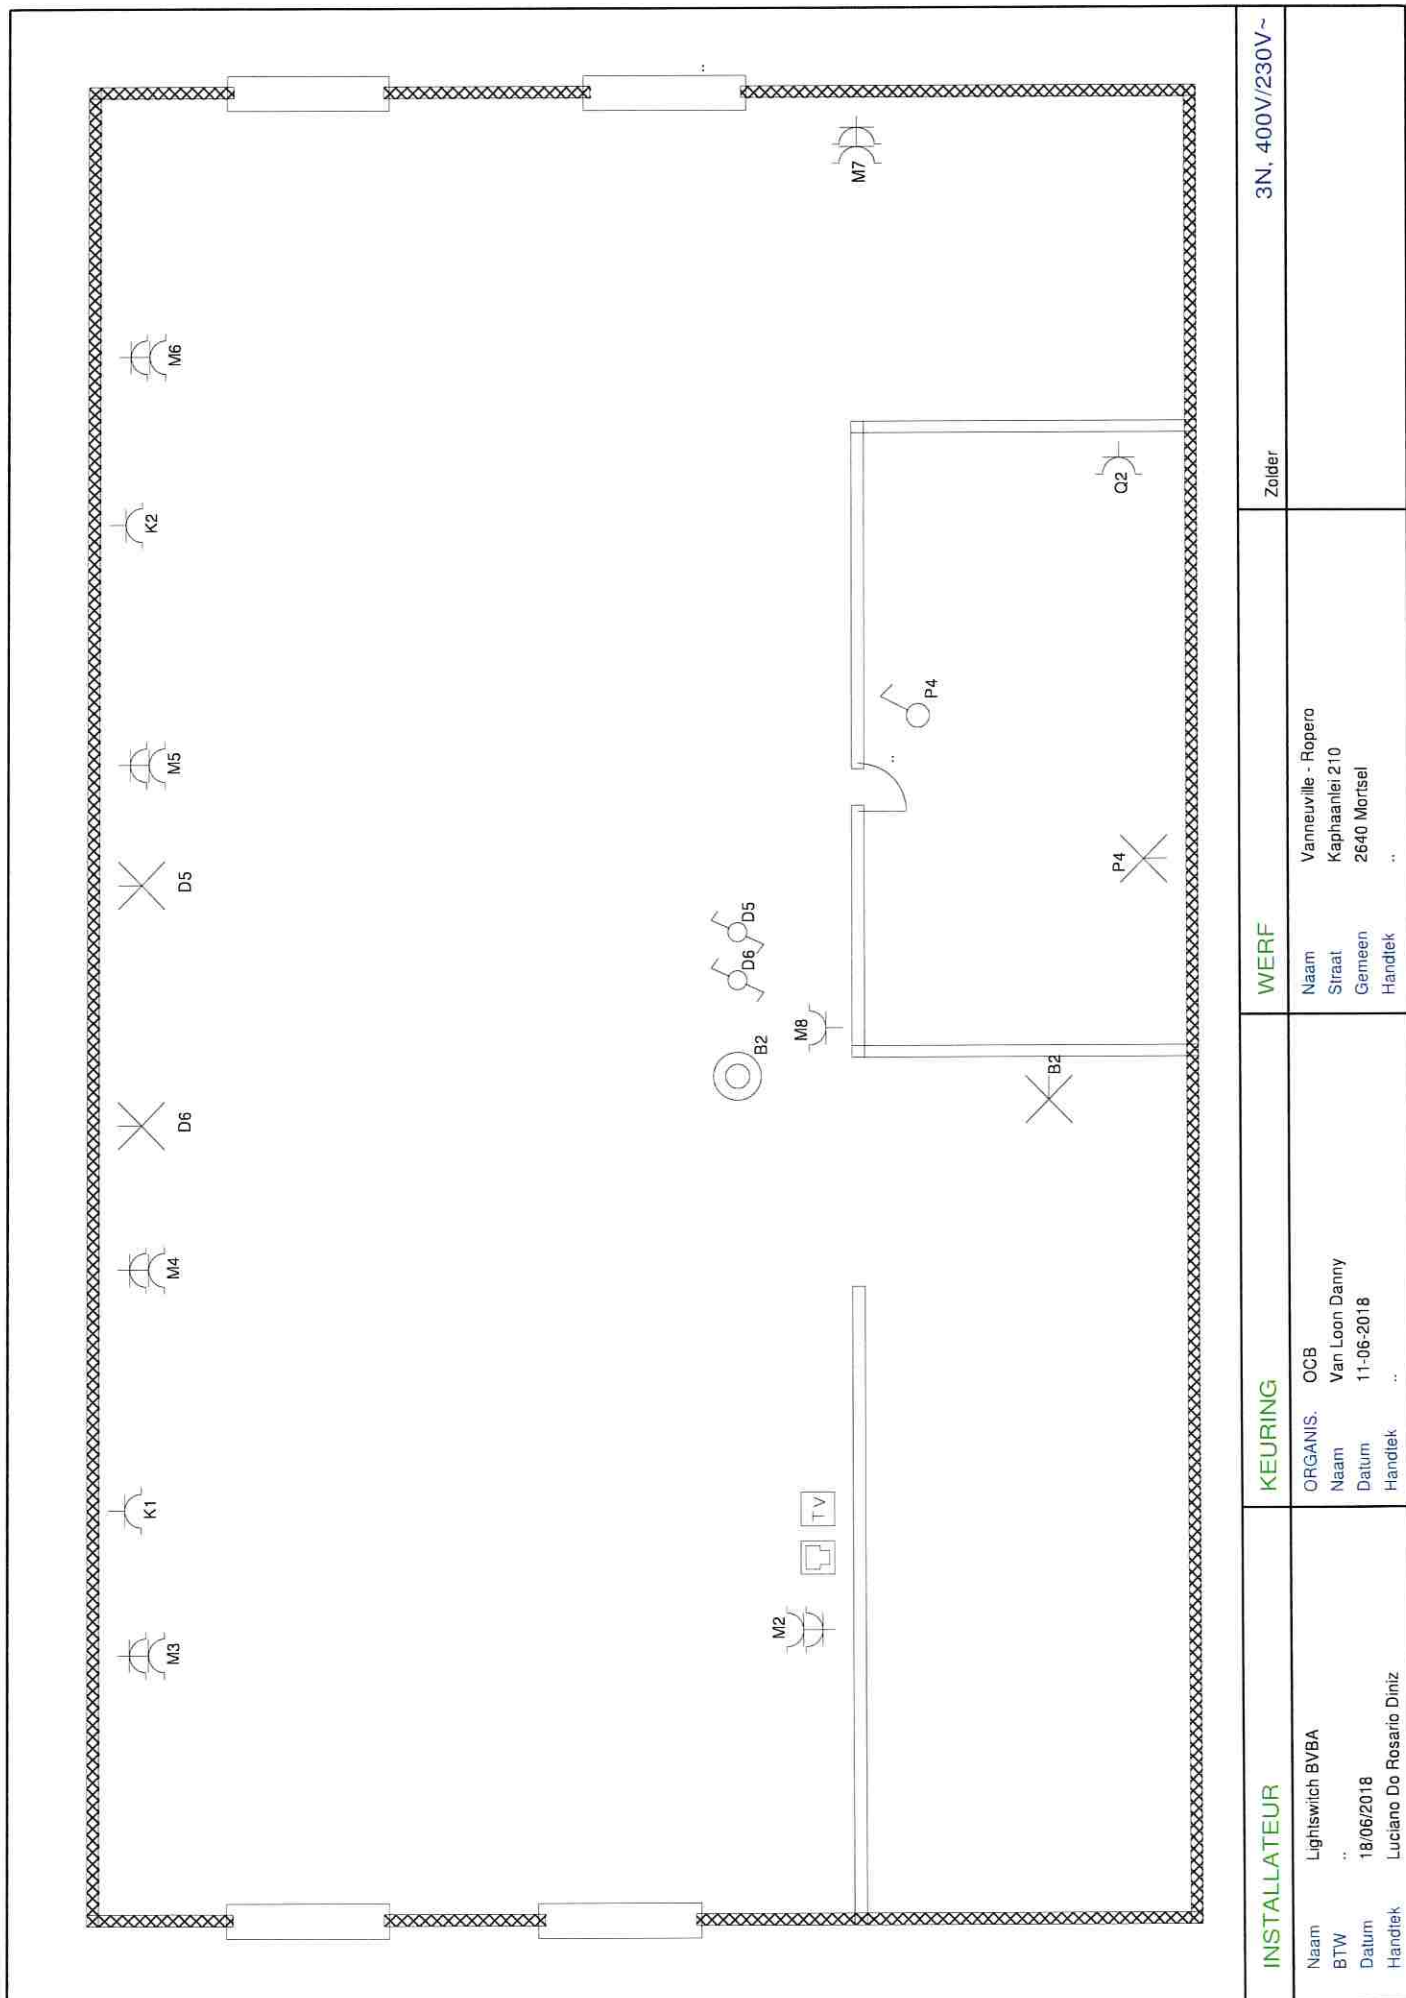

INSTALLATEUR		KEURING		WERF	Zolder	3N. 400V/230V~
Naam	Lightswitch BVBA	ORGANIS.	OCB	Naam	Vanneuville - Ropero	
BTW	..	Naam	Van Loon Danny	Straat	Kaphaanlei 210	
Datum	18/06/2018	Datum	11-06-2018	Gemeen	2640 Mortsel	
Handtek.	Luciano Do Rosario Diniz	Handtek	..	Handtek	..	

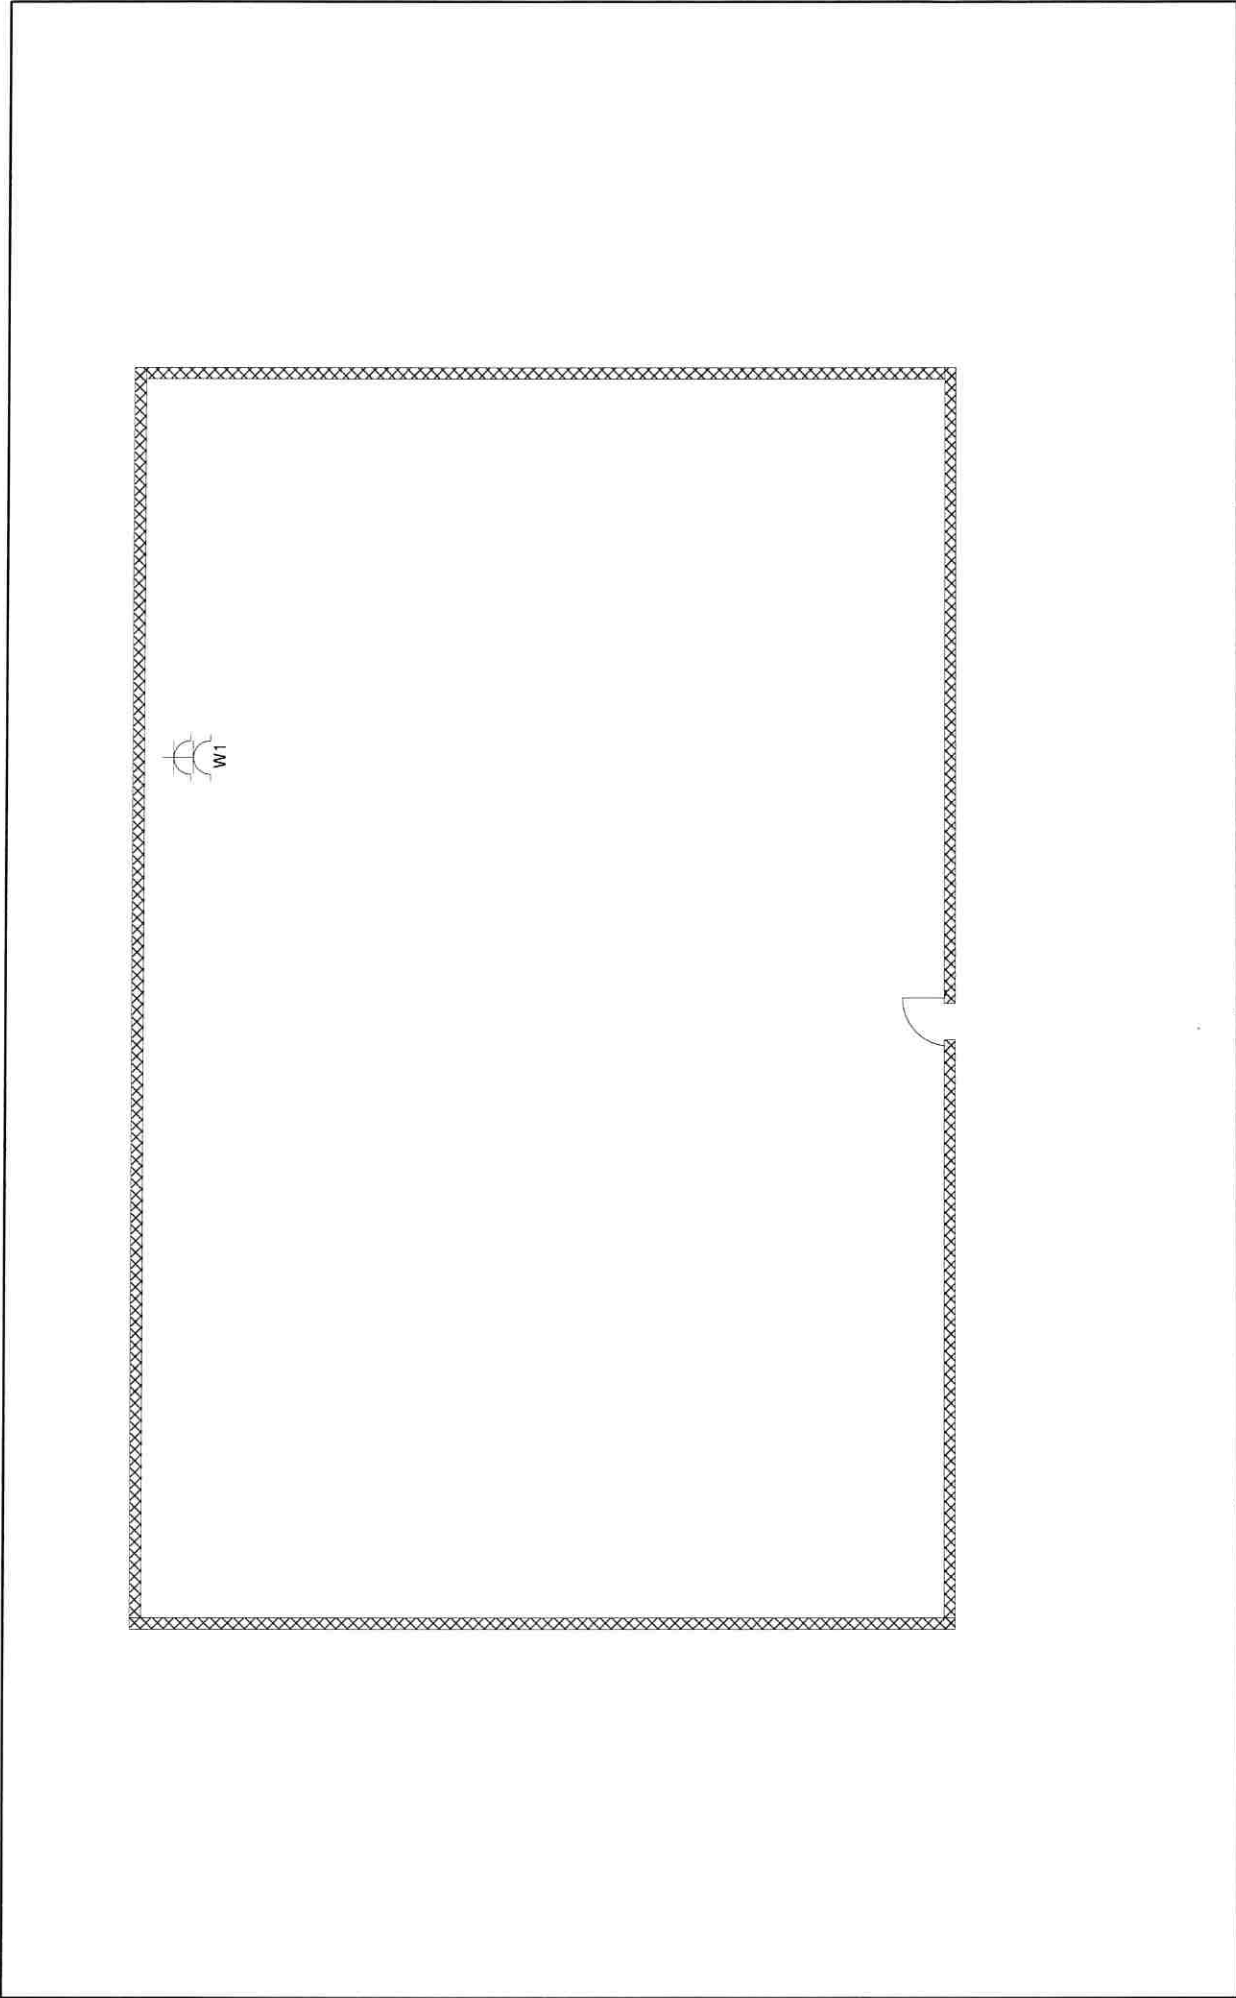

INSTALLATEUR		KEURING		WERF	Technische ruimte	3N, 400V/230V ~
Naam	Lightswich BVBA	ORGANIS.	OCB	Naam	Vanneuville - Ropero	
BTW	..	Naam	Van Loon Danny	Straat	Kaphaanlei 210	
Datum	19/06/2018	Datum	11-06-2018	Gemeen	2640 Mortsel	
Handiek	Luciano Da Rosario Diniz	Handiek	..	Handiek	..	

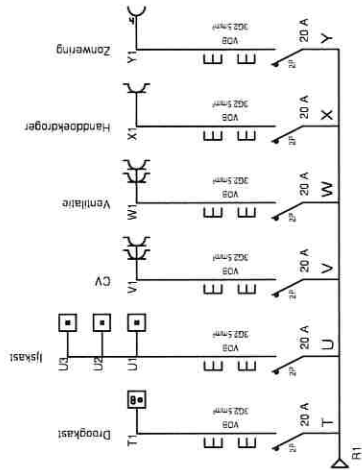

INSTALLATEUR		KEURING	WERF	3N, 400V/230V~
Naam	Lightswitch BVBA	ORGANIS.	OCB	
BTW		Naam	Van Leon Danny	
Datum	18/06/2018	Datum	11-06-2018	
Handtek.	Luciano Do Rosario Diniz	Handtek.		
			Naam	Vannieuville - Repara
			Straat	Kapiteinlei 210
			Genesys	2640 Mortsel
			Handtek.	

Lotnr.	Kadaster	Oppervlakte (m ²)
1	Sectie C - nr. 457R4 en 457W10	334,12

Beschrijving van de grenzen

Segment	Fysisch kenmerk	Geraadpleegde bron
1 - 2	Achterkant voetpad	Feitelijke rooilijn
2 - 3	Deels midden muur Deels midden haag	Metingsplan Landmeter Van den Broeck gehecht aan de akte van notaris Van der Auwera d.d. 5/4/1949
3 - 4	Buitenkant muur	Metingsplan Landmeter Van den Broeck gehecht aan de akte van notaris Van der Auwera d.d. 9-16/11/1979
4 - 1	Midden muur	Metingsplan Landmeter Van den Broeck gehecht aan de akte van notaris Van der Auwera d.d. 9-16/11/1979

Legende lijnen

- Afsluiting cementbeton
- Afsluiting gladde draad
- Gebouw
- Constructie zijgevel
- Muur hoog
- Bouwsel
- Boordsteen/kantsteen
- Rand verharding
- Eigendomsgrens

Legende punten

- Boom met hoge stam
- Bestaande grenspaal
- 150L** Kadasternummer
- Huisnummer
- Coördinaatpunt
- Hoogtepeil

Stad Mortsel 3e Afdeling - Sectie C


Coördinatentabel Opstelpunten (Lokaal stelsel)

Nr.	X	Y
010	1000,000	1000,000
020	996,970	1023,778
030	996,855	1036,801
040	996,437	1041,663
050	1000,490	990,154
060	1033,515	990,414


Coördinatentabel Hoekpunten (Lokaal stelsel)

Nr.	X	Y
1	992,788	1000,775
2	1001,188	1000,844
3	1000,851	1043,282
4	992,494	1037,877

De meetpunten worden niet op het terrein gematerialiseerd.

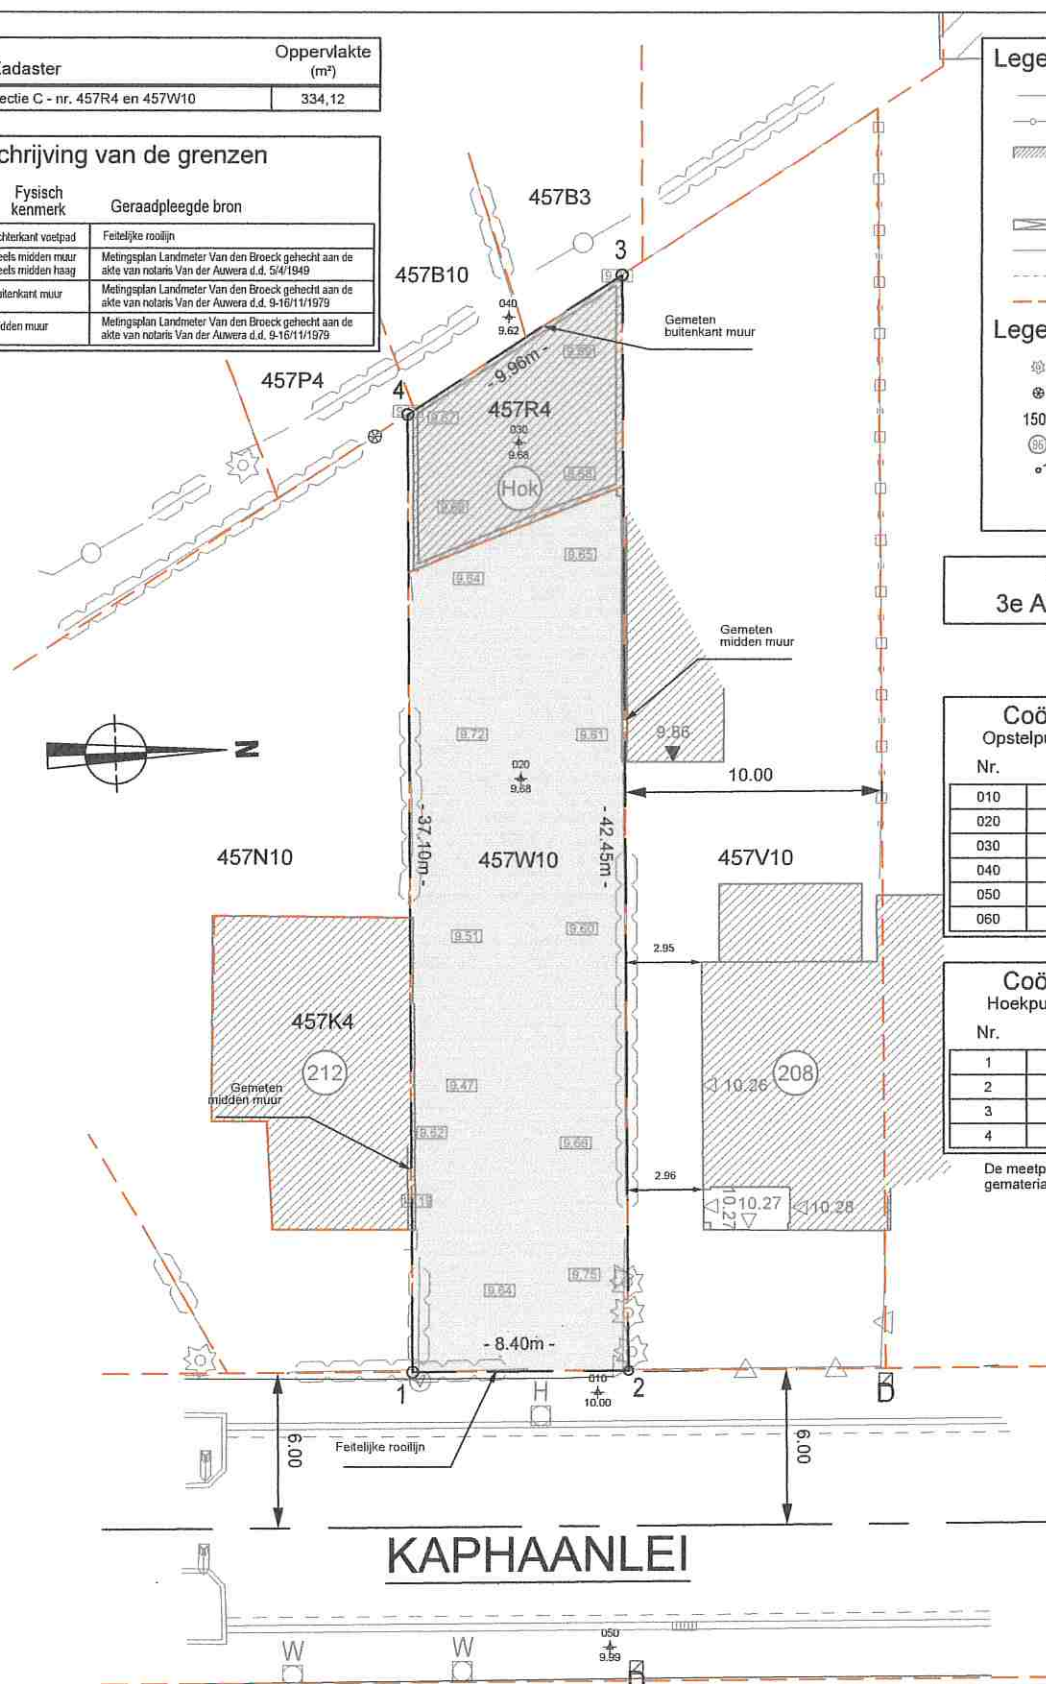

Maximaal op te richten profiel: Schaal 1/250

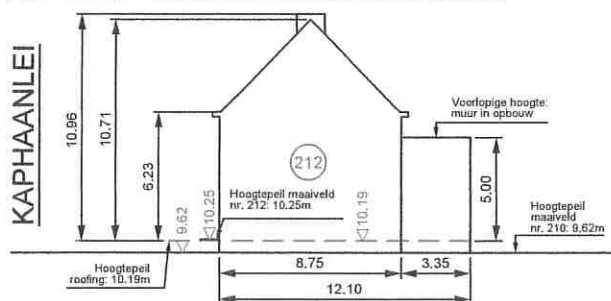

Provincie ANTWERPEN Stad MORTSEL

Metingsplan van een eigendom
gelegen te Mortsel,
Kaphaanlei nr. 210

Kadastraal gekend als,
Mortsel, 3e Afdeling, Sectie C -
nr. 457R4 en 457W10

Datum: 29 september 2016
Schaal: 1/200
Formaat: A3

Bestandsnaam:
D071-2016 Mortsel Kaphaanlei.dwg

opgemaakt door:

Erik CEULEMANS
Beëdigd landmeter (LAN 04 0676)

Guido Gezellelaan 112
2640 - Mortsel
Tel. 03/440.02.68
Fax. 03/440.84.38
erik.ceulemans@skynet.be