


ANTWERP- INVEST N.V.
flatgebouw te Edegem

app. Timmerdreefstraat

202

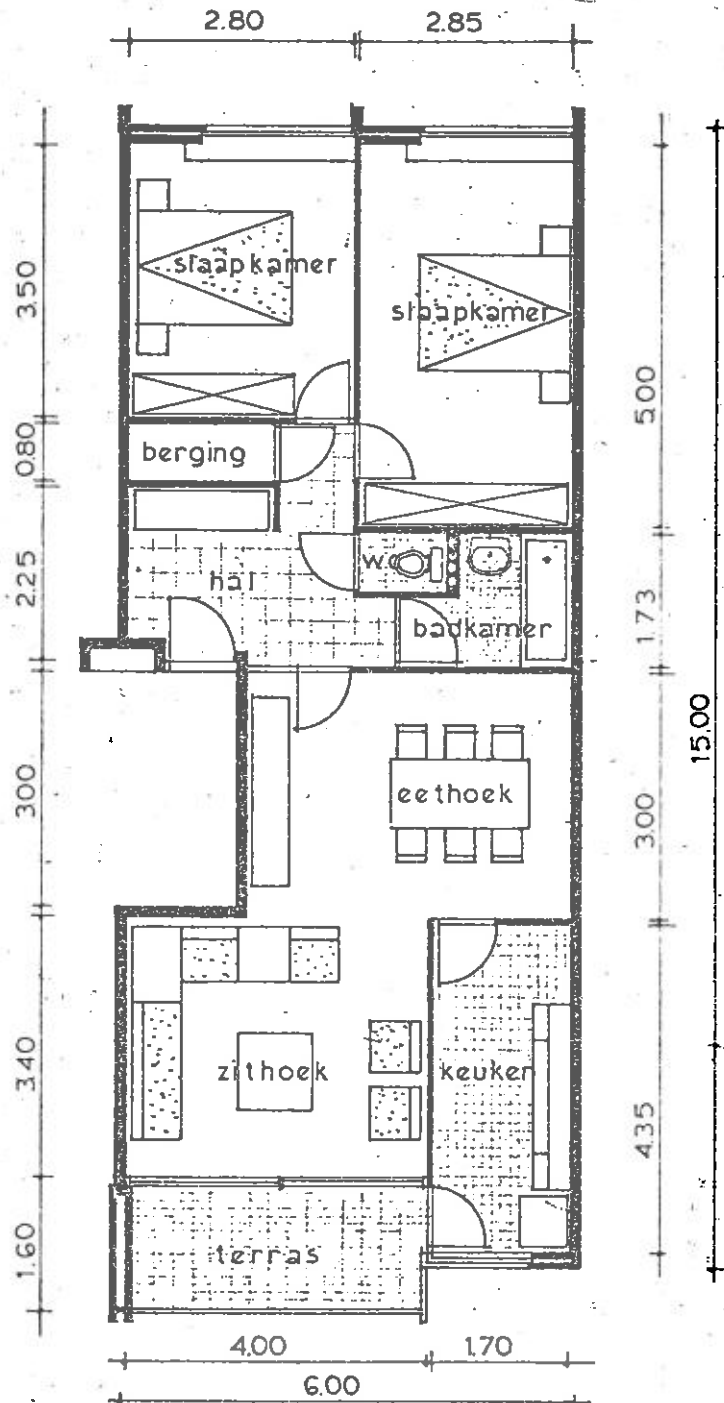

GRONDPLAN VERDIEPINGEN 1.2.3.4.5.
type B.D.F.I.

VERKOOPSBUREAUS

J. WELLENS
MECHELSE STEENWEG 163
2000 ANTWERPEN

J. WAUTERS
BREDERODESTRAAT 80
2000 ANTWERPEN

TEL: 39.59.40
39.55.87

TEL: 38.17.95

h. a. van eemeren
schaal 1cm/m.