

3222823

1310
 EAN nr. :
 Teller nr. :
 Stand I : II :

VERDELER	PV nagezien
Naam	
Datum	
Handtekening	



O.C.B.

Onafhankelijk Controle Bureau v.z.w.

VERSLAG VAN ONDERZOEK VAN EEN ELEKTRISCHE INSTALLATIE VOOR EEN

~~WERF- OF TIJDELIJKE AANSLUITING~~ - DEFINITIEVE OF RESIDENTIELE AANSLUITING

Aard van onderzoek : gelijkvormigheidsonderzoek / ~~controlebezoek~~ op basis van de interne procedure QPRO/ELE/001
 volgens : AREI art. 86 / AREI art. 87 / AREI art. 270 / AREI art. 271 / AREI art. 276 - /

Aanvulling verslag nr.

Aard installatie : Nieuwe / Uitbreiding / Voorlopig / Bestaande / Verzwaring / Splitting meter / Spanningswijziging / Overdracht eigendom

Type der lokalen : **ALGEMEENE DELEN**

Plaats van onderzoek : **VAH DIJCHSTRAAT 24 - 2550 KONTICH**

Eigendom van :

Opdrachtgever :

Installateur : **MOESKALEN**

BTW : **VERWIJMT** ID-kaart :

Uitgereikt te : Datum :

Onderzoeker : **VERWIJMT** Datum van onderzoek : **03-08-2009**

BESCHRIJVING

Dienstspanning : 1 x 230 V ~~2 x 230 V~~ ~~2 x 380 V + N~~ Max. Beveiliging : **404 2A** Omschakelaar: stand :

Hoofdbeveiliging : Zek : **AVT-MINI-SCHAPPY** Schak : **DIFF 404 40,3A 2P**

Meter-bordverbinding : kabeltype : **XVB** aantal geleiders : **2** doorsnede : **10** mm²

Voedingsbekabeling : kabeltype : **EVVB** aantal geleiders : **6** doorsnede : **2,5** mm²

~~Bovengronds net~~ ~~ondergronds op bovengronds net~~ ~~ondergronds net~~ - Wachtbuis : geplaatst / ~~niet geplaatst~~ - Isolatieplaat : aanwezig / ~~niet aanwezig~~

Aardelektrode : Type : lus / ~~baren~~ / ~~penen~~ / ~~horizontale geleiders~~ - Sectie : **16** mm² Spreidingswaarde : **1,5** Ω

Aantal borden : **1** Aantal eindstroombanen : **2** Algemene isolatieweerstand : **1,50** MΩ

Diff. schak. : algemene : **404 40,3A 2P** mA bijkomende :

werking testknop : in orde - niet in orde

controle foutlus : in orde - ~~niet in orde~~

Installatie uitgevoerd overeenkomstig schema's : ja ~~neen~~

Staat van het vast elektrisch materieel : in orde - ~~niet in orde~~

Bescherming tegen elektrische schokken : rechtstreekse aanraking : in orde - ~~niet in orde~~ - ~~onrechtstreekse~~ aanraking : in orde - ~~niet in orde~~

Continuïteit PE- en equipotentiale verbinding : in orde - ~~niet in orde~~

Vast opgesteld en verplaatsbaar materieel : in orde - ~~niet in orde~~

Beschrijving installatie (zie schema's in bijlage) - toestellen :

FASTSTELLINGEN - NOTA (N) - INBREUK (I) - De nummers verwijzen naar de standaardinbreuken op de achterzijde.

- N Hoofdequipotentiale - bijkomende equipotentiale verbinding nog niet aangesloten.
- N Badkamer - gasleiding - waterleiding - CV ketel - nog niet geplaatst.

BESLUIT

De installatie is conform / ~~niet conform~~ met het AREI.

De algemene differentieëlschakelaar is verzegeld met een loodje met het teken OCB.

Het (de) eendraads- en situatieschema(s) werd(en) voor gezien getekend.

De installatie dient opnieuw gecontroleerd uiterlijk op : **03-08-2011** zoals voorzien door art. 271 van het AREI, alsook

voor de ingebruikname van elke belangrijke wijziging of beduidende uitbreiding, uitgevoerd voor deze datum.

De installatie mag / ~~mag niet~~ in dienst gesteld worden / ~~blijven indien zonder vertraging wordt voldaan aan de vastgestelde inbreuken en de gepaste maatregelen getroffen worden opdat de installatie geen gevaar vormt voor personen of goederen.~~

erkend controle organisme
 vereniging zonder winstoormerk

maatschappelijke zetel:
 Koningslaan 6A

Tel. 03 / 451 97 00

BTW BE 0404.312.034
 O.C.B. 0167303.14

voor de directeur
 de onderzoeker

Werkplaatsen, tijdens de eerstvolgende vergadering,
 2) elke wijziging aan de elektr. installatie te vermelden in het dossier;
 rechtstreeks of onrechtstreeks te wijten aan de aanwezigheid van elektriciteit.


Werkplaatsen, tijdens de eerstvolgende vergadering,
 1) dit proces-verbaal te bewaren in het dossier v.d. elektrische installatie;
 energie in te lichten over elk ongeval aan personen overkomen en

NOTA ONDERNEMINGEN : krachtens art. 838 lb v/h ARAB moet dit document ter kennis worden gebracht van het comité voor Veiligheid, Gezondheid en verfraaiing der
 NOTA HUURDERS, EIGENAARS : Krachtens het AREI bent u verplicht :
 3) onmiddellijk de minister van Economische Zaken directe elektriciteit

10054/02/09/100

Algemene afnemende Invoerspecificaties van toepassing op de gehele installatie:

AA5 - AD1 - AE1 - AF1 - AG1 - AH1 - BA1 - BC3 - BD3 - BE2 - CA1 - CB1

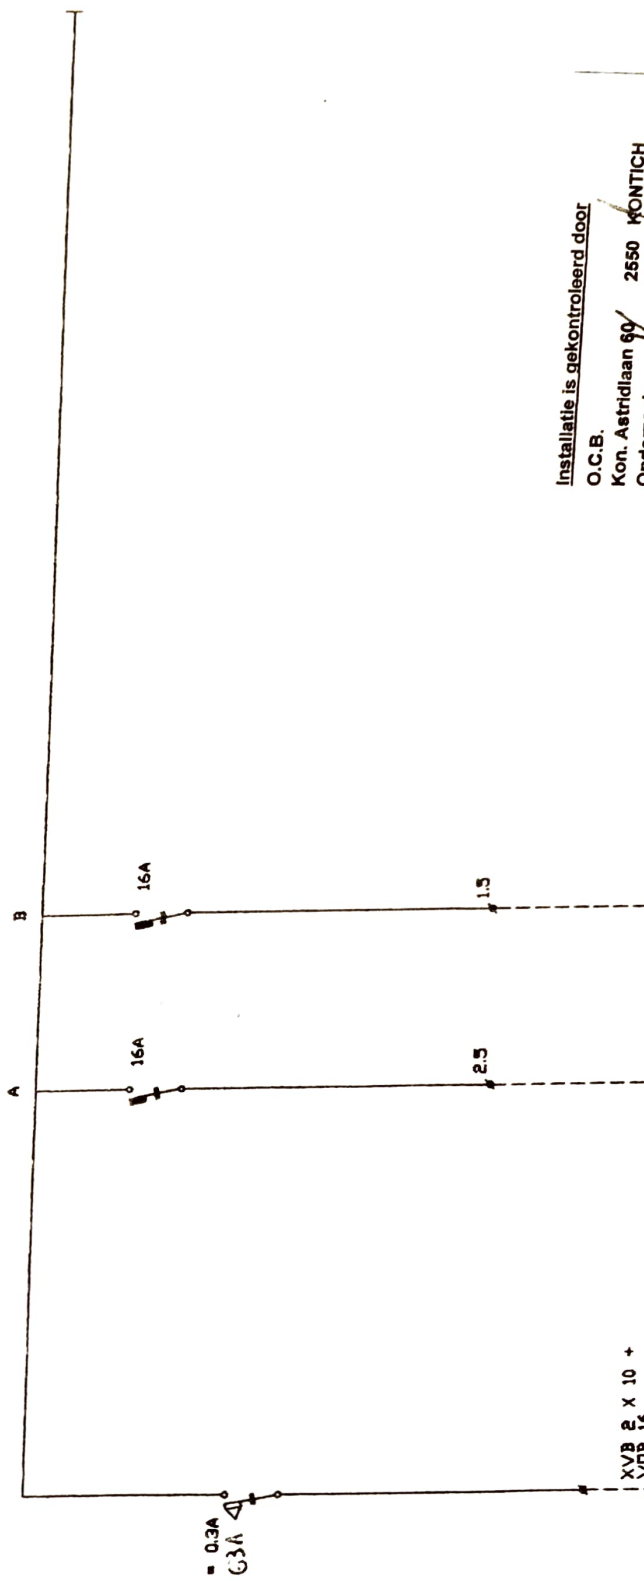

Installatie is gecontroleerd door
O.C.B.
Kon. Astridlaan 80/ 2550 MONTICH
Onderzoeker: *Verbeke*
Datum: 03-08-78
P.V. nr.: 3222825
Handtekening: *[Signature]*

VERDEELBORD		VAN DIJCK STRAAT - MONTICH	
ALGEMENE DELEN R		Werknr.:	Teknr.:
Project:		Bijz. van	
Klant:			
A.V. F. Landgoed			

3222826 - 1315

EAN nr. :
 Teller nr. :
 Stand I : II :

VERDELER	PV nagezien
Naam	
Datum	
Handtekening	



Onafhankelijk Controle Bureau v.z.w.

VERSLAG VAN ONDERZOEK VAN EEN ELEKTRISCHE INSTALLATIE VOOR EEN

~~WERF OF TIJDELIJKE AANSLUITING~~ - DEFINITIEVE OF RESIDENTIELE AANSLUITING

Aard van onderzoek : gelijkvormigheidsonderzoek / ~~controlebezoek~~ op basis van de interne procedure QPRO/ELE/001
 volgens : AREI art. 86 / AREI art. 87 / AREI art. 270 / AREI art. 271 / AREI art. 276

Aanvulling verslag nr.

Aard installatie : Nieuwe / ~~Uitbreiding~~ / Voorlopig / Bestaande / Verzwaring / Splitsing meter / Spanningwijziging / Overdracht eigendom

Type der lokalen : ~~APPARTEMENT 1^o V. L.~~

Plaats van onderzoek : ~~WILDIJKSTRAAT 21, 2550 KONTICH~~

Eigendom van :

Oprichtgever :

Installateur : ~~MOUSSALEK~~ ~~HUG. V.D. WIELELE~~ ~~250~~ ~~2100~~ ~~DERENT~~

BTW : ID-kaart : Uitgereikt te : Datum :

Onderzoeker : ~~VERWILDER~~ Datum van onderzoek : ~~03-08-2009~~

BESCHRIJVING

Dienstspanning : 1 x 230 V ~~3 x 230 V~~ ~~3 x 380 V~~ Max. Beveiliging : ~~60A~~ ~~25~~ Omschakelaar : stand :

Hoofdbeveiliging : Zek. ~~16A~~ ~~MMATECHAPRY~~ Schak. : ~~RIEF~~ ~~60A~~ ~~AD, 3A~~ ~~2A~~

Meter-bordverbinding : kabeltype : ~~XV0~~ aantal geleiders : ~~3~~ doorsnede : ~~10~~ mm²

Voedingsbekabeling : kabeltype : ~~EXV0~~ aantal geleiders : ~~4~~ doorsnede : ~~25~~ mm²

~~Bovengronds net/ondergronds net/ondergronds net~~ - Wachtbuis : geplaatst/~~niet geplaatst~~ Isolatieplaat : aanwezig/~~niet aanwezig~~

Aardelektrode : Type : lus / ~~boren~~ / ~~pennen~~ / horizontale geleiders Sectie : ~~16~~ mm² Spreidingswaarde : ~~1,4~~ Ω

Aantal borden : ~~1~~ Aantal eindstroombanen : ~~10~~ Algemene isolatieweerstand : ~~60~~ MΩ

Diff. schak. : algemene : ~~60A~~ ~~AD, 3A~~ ~~2A~~ mA bijkomende : ~~60A~~ ~~AD, 3A~~ ~~2A~~ mA

werking testknop : in orde - niet in orde

controle foutlus : in orde - ~~niet in orde~~

Installatie uitgevoerd overeenkomstig schema's : ja - ~~neen~~

Staat van het vast elektrisch materieel : in orde - ~~niet in orde~~

Bescherming tegen elektrische schokken : rechtstreekse aanraking : in orde - ~~niet in orde~~ onrechtstreekse aanraking : in orde - ~~niet in orde~~

Continuïteit PE- en equipotentiale verbinding : in orde - ~~niet in orde~~ Vast opgesteld en verplaatsbaar materieel : in orde - ~~niet in orde~~

Beschrijving installatie (zie schema's in bijlage) - toestellen :

VASTSTELLINGEN - NOTA (N) - INBREUK (I) - De nummers verwijzen naar de standaardinbreuken op de achterzijde.

N Hoofdequipotentiale - bijkomende equipotentiale verbinding nog niet aangesloten.

N Badkamer - gasleiding - waterleiding - CV ketel - nog niet geplaatst.

BESLUIT

De installatie is conform / ~~niet conform~~ met het AREI.

De algemene differentieelschakelaar is verzegeld met een loodje met het teken OCB.

Het (de) eendraads- en situatieschema(s) werd(en) voor gezien getekend.

De installatie dient opnieuw gecontroleerd uiterlijk op : ~~03-08-2010~~ ~~2011~~ zoals voorzien door art. 271 van het AREI, alsook

voor de ingebruikname van elke belangrijke wijziging of beduidende uitbreiding, uitgevoerd voor deze datum.

De installatie mag / ~~mag niet~~ in dienst gesteld worden / ~~lijven~~ indien zonder vertraging wordt voldaan aan de vastgestelde

inbreuken en de gepaste maatregelen getroffen worden opdat de installatie geen gevaar vormt voor personen of goederen.

erkend controle organisme
 vereniging zonder winstoormer

maatschappelijke zetel:
 Koninckx Straat 50

Tel. 03 / 451 37 00


www.ocb.be

BTW BE 0404.312.034
 07 000.0142302.14

NOTA ONDERNEMINGEN : krachtens art. 838 1b v/h ARAB moet dit document ter kennis worden gebracht van het comité voor Veiligheid, Gezondheid en verbruik der Werkgeladen, tijdens de eerstvolgende vergadering.
 1) dit proces-verbaal te bevestigen in het dossier v.d. elektrische installatie;
 2) elke wijziging aan de elektr. installatie te melden in het dossier;
 3) onmiddellijk de minister van Economische Zaken directie elektriciteit.
 1) dit proces-verbaal te bevestigen in het dossier v.d. elektrische installatie;
 2) elke wijziging aan de elektr. installatie te melden in het dossier;
 3) onmiddellijk de minister van Economische Zaken directie elektriciteit.

Algemeen afnemende Inhoudsdeloren van Inhoudsdeling op de getelde Inhoudsdeling:

AA3 - AU1 - AL1 - AL1 - AG1 - AH1 - BA1 - BUC1 - BU2B - BU2 - CA1 - CB1

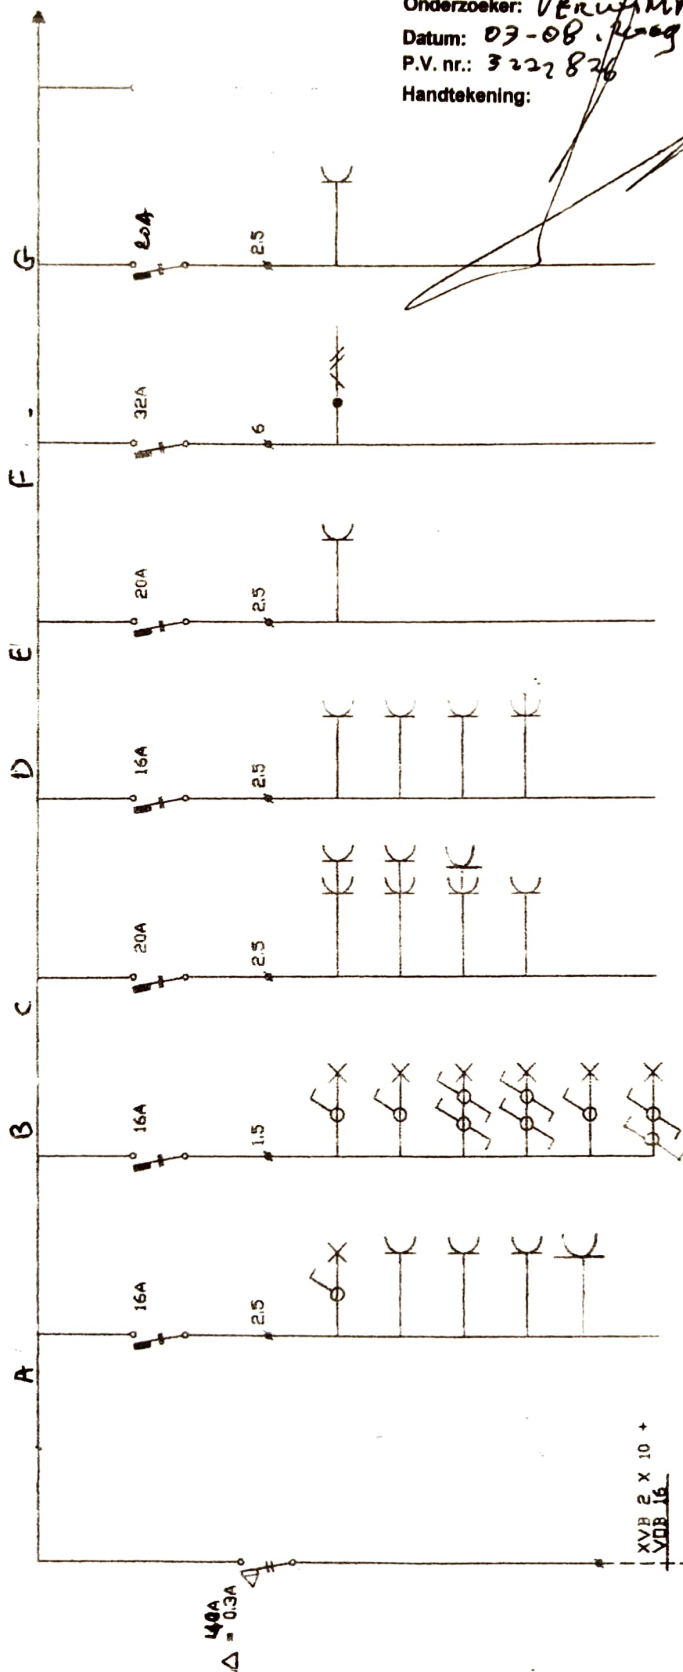

Installatie is gecontroleerd door

O.C.B.

Kon. Astridlaan 80 2550 KONTICH

Onderzoeker: *Veruym*

Datum: 03-08-2009

P.V. nr.: 3222826

Handtekening: *[Signature]*

VOEDING CV
+
VENT

FORNUIS

OVEN

STOPCONTACTEN
KOELKAST
MICROGOLF
DAMPKAP
KREUKEN

STOPCONTACTEN
LIVING
+
BERGING

VERLICHTING
BERGING
WC
LIVING
KREUKEN
INKOM

STOPCONTACTEN
+ VERLICHTING
SLAAPKAMER 1
+
HNL

Voeding vanuit
kwh-meter

VAN DIJKSTRAAM - KONTICH

Biz. 2

Van

Teknr.:


Werknr.:

VERDEELBORD
APPARTEMENTAV L

Project

N.V. t Dand goed

Klant:

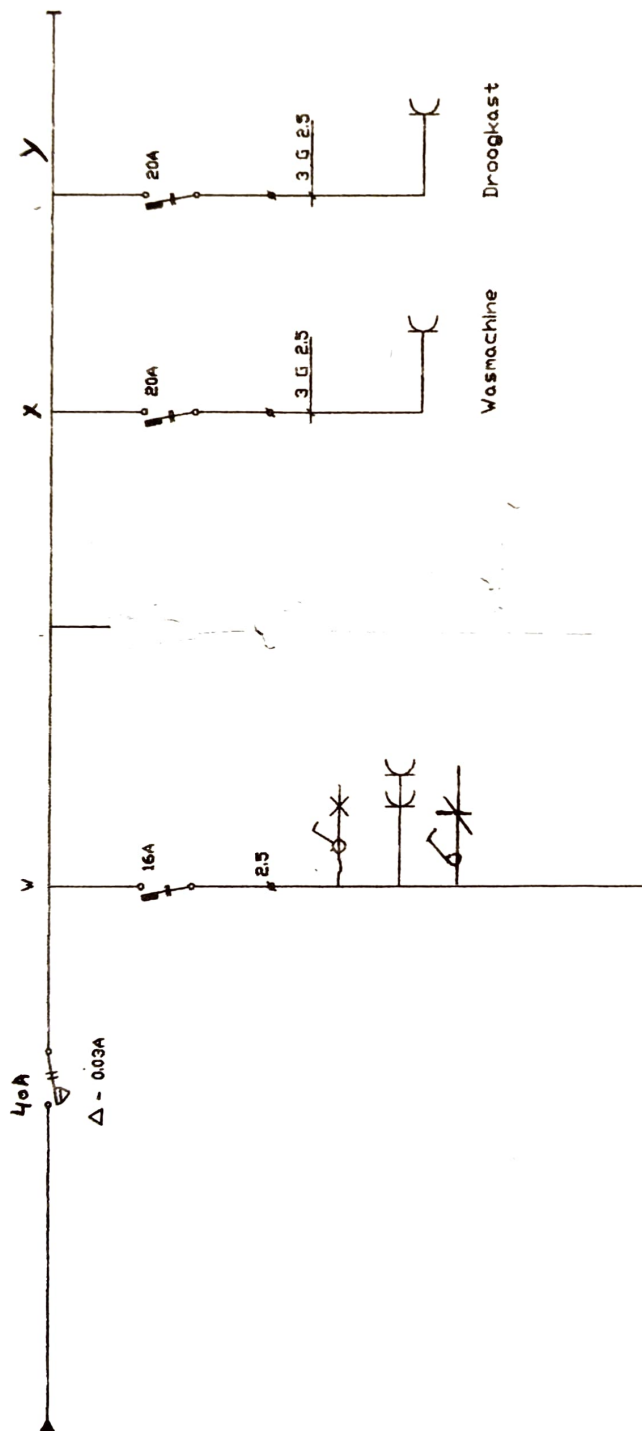

BADKAMER

		N.v.t land goed	VERDEELBORD APPARTEMENT A V, L	VAN-DIJKSTRAT. KONTICH
/ /			Klant:	Werknr.:
/ /				Teknr.:
/ /				Bld. 2
				van 3