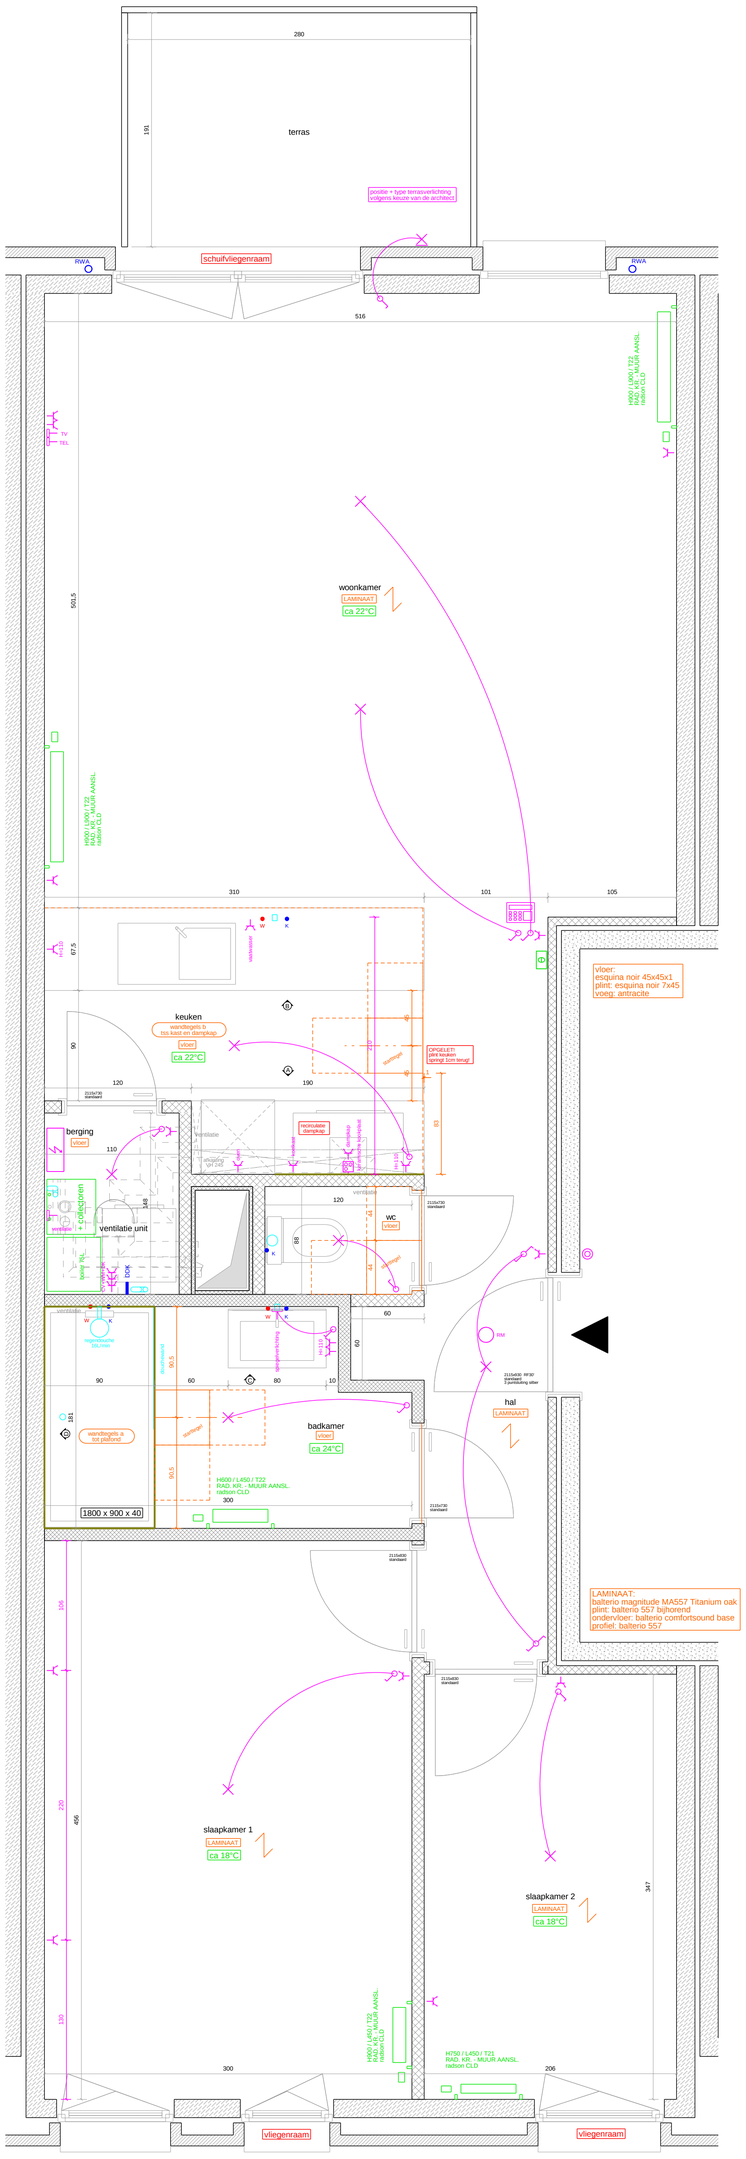

GRONDPLAN
1:25

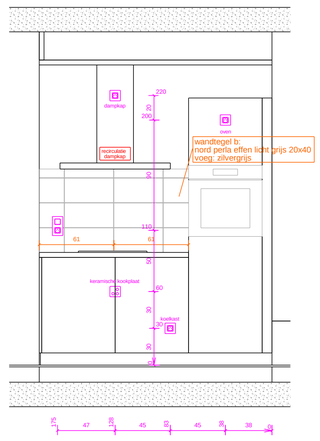

AANZICHT - A
1:25

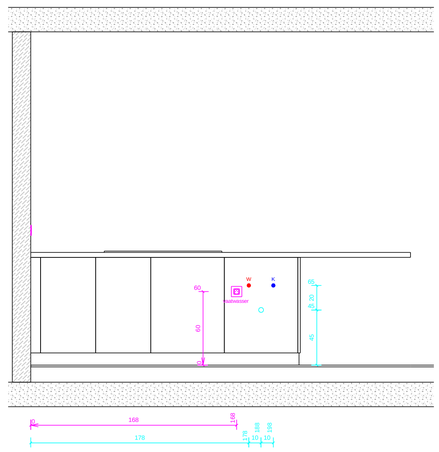

AANZICHT - B
1:25

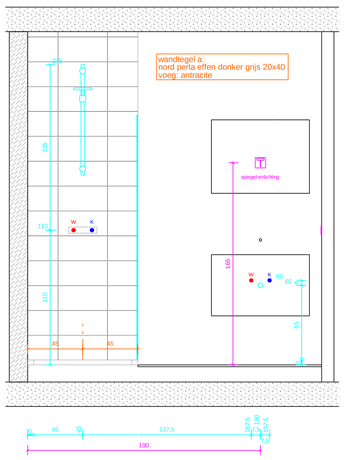

AANZICHT - C
1:25

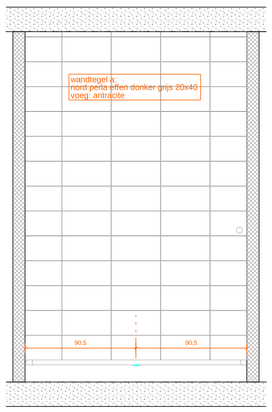

AANZICHT - D
1:25

aantekening

De eigenaar ondertekent onderstaande projectstatus voor akkoord na ieder uiteindelijk beslissingsmoment.
De gemeenschappelijke delen als buitengevel, scheidingsgevel, buitenschrijnwerk, terrassen, balustrades, ... zijn op dit plan louter ter info en zijn ter beslissingsbevoegdheid van het verantwoordelijk bestuur.
Het bestuur (architect, ingenieur, promotor, ...) kan beslissen om wijzigingen door te voeren zolang de kwaliteit van het bouwwerk gevrijwaard blijft.

TECHNIEKEN
- verwarming
  - standaard radiatoren, tenzij anders vermeld
  - afmetingen volgens berekening installateur
- sanitair
  - plaatsing kranen, tenzij anders vermeld:
  - douchekraan: 110 cm boven vloerpas
  - badkraan: 60 cm boven vloerpas
  - shell-kraan: 60 cm boven vloerpas
  - shell-kraan wc: 25 cm boven vloerpas
  - buitenkraan: 60 cm boven vloerpas
- elektriciteit
  - plaatsing stopcontacten / schakelaars, tenzij anders vermeld.
  - stopcontact: 25 cm boven vloerpas
  - stopcontact wm/dk: 110 cm boven vloerpas
  - stopcontact cv: 110 cm boven vloerpas
  - schakelaar: 110 cm boven vloerpas
  - voed badk.meubel: 165 cm boven vloerpas min 50cm overlengte
- ventilatie
  - ventilatie type: C

INTERIEUR
- vloeren
  - chape standaard 12 mm onder vloerpas bij plaatsing door eigenaar zelf dienen de nodige afmetingen en diktes tijdig te worden medegedeeld
- schrijnwerk
  - standaard binnendeuren H = 211.5 cm

ARCHITECTUUR
- interieurelementen illustratief, maatvoering richtgevend

revisie	omschrijving	datum	tekenaar
A	rookmelder	03.10.2012	IVL
B	onderkastverlichting keuken	11.10.2012	IVL
C	aangepaste deurhoogtes	06.11.2012	IVL
D	standaard radiatoren	29.01.2013	IVL
E	afkasting keuken	10.04.2013	IVL
F	ventilatieroosters	29.04.2013	IVL
G	ventilatieleidingen	17.09.2013	IVL
H	standaard keuken	07.10.2013	IVL
I	keuken/sanitair/deuren/tegels	25.10.2013	IVL
J	maatvoering tegelwerk keuken	30.10.2013	IVL
K	vliegenramen	08.01.2014	IVL
L	laminaat	21.05.2014	IVL

projectstatus

	ok	handtekening voor akkoord
TECHNIEKEN		
verwarming		
sanitair		
elektriciteit		
INTERIEUR		
wandtegels		
vloeren		
schrijnwerk		
badkamer		
keuken		
ARCHITECTUUR		
binnenwanden		

klant

berging : B25
autostaanplaats :
fietsberging :
huisnummer :

A1.7

Soenen Clemens

Raamtabletten:
Chinese arduin 2cm dikte

project

residentie

GARDENS

Van Peborghlei 15-23
2640 Mortsel

VOLLEDIGE VRIJGAVE

legende

ELEKTRICITEIT: enkelpolige schakelaar, dubbelpolige schakelaar, schakelaar met verklikkerlicht, schakelaar met dimmer, drukknop, schakelaar met trekkoord, wisselschakelaar, kruisschakelaar, timerschakelaar, stopcontact 10-16A, stopcontact 20-32A, vloerstopcontact, spatwaterdicht stopcontact, stopcontact in werkblad, aansluiting fornuis, bellinstallatie huisbel, voeding, aansluiting TV, aansluiting UTP, aansluiting telefoon, aansluiting box, videofooninstallatie, verdeelbord, kamerthermoostaat, lichtpunt - opbouw (plafond), lichtpunt - halogeen, lichtpunt - LED, lichtpunt - TL, lichtpunt - inbouw (plafond), lichtpunt - opbouw (wand), lichtpunt - inbouw (wand), lichtpunt - inbouwkloer, bewegingsdetector (wand), bewegingsdetector 360° (plafond), bewegingsdetector 90° (plafond), rookmelder, brandmelding handmelder, alarmsirene, alarmklaver

VERWARMING: radiator - vloeraansluiting/gewone regelkraan, radiator - vloeraansluiting/thermostatische regelkraan, radiator - muuraansluiting/gewone regelkraan, radiator - muuraansluiting/thermostatische regelkraan, GAS aansluitpunt gas

SANITAIR: W aansluiting warm water, K aansluiting koud water, afvoer afvalwater, IDK aansluiting dubbeldienstkraan, KWB vorstvrije buitenkraan

MATERIALEN: stortklaar beton, gegrefibriceerd beton, gevelsteen, cellenbeton, betonblokken, gegrefibriceerd metselwerk, kalkzandsteen, cellenbeton, gipsblokken - isomur, gipsblokken - hydromur, isolatie hard, isolatie zacht, vloerpotbouw / chape, bodem / zand, hout

Hooyberghs
ALGEMENE BOUWONDERNEMING
Hoge Mauw 460
B-2370 Arendonk
T +32 (0)14 689060
F +32 (0)14 689061
B&R BOUWGROEP

adminCode : MORVP0611D
project PBT : S412176
projectleider : Guy Laureys
bouwconsulent : Niels Vanhoof

plot : 21.05.14 tekenaar : WK plann : KL / 16 / L

Telek Structures