



Beter Zeker.

Technisch Bureau Verbruggen vzw. www.btvcontrol.be

☒ BTV Antwerpen

☐ BTV Brabant-Wallon

☐ BTV Brussel

☐ BTV Hainaut

☐ BTV Liège

☐ BTV Limburg

☐ BTV Namur / Luxembourg

☐ BTV Oost-Vlaanderen

☐ BTV Vlaams-Brabant

☐ BTV West-Vlaanderen

Tel. 03 216 28 90

Tel. 081 65 84 59

Tel. 02 230 81 82

Tel. 064 33 64 55

Tel. 04 253 19 72

Tel. 011 42 18 34

Tel. 083 21 35 27

Tel. 09 252 45 45

Tel. 016 63 47 45

Tel. 056 70 54 05

btv.antwerpen@btvcontrol.be

btv.brabantwallon@btvcontrol.be

btv.brussel@btvcontrol.be

btv.hainaut@btvcontrol.be

btv.liege@btvcontrol.be

btv.limburg@btvcontrol.be

btv.namur@btvcontrol.be

btv.oostvlaanderen@btvcontrol.be

btv.vlaamsbrabant@btvcontrol.be

btv.westvlaanderen@btvcontrol.be

U. Ref.: _____ O. Ref.: _____

Verslagnr.: 43/150414/02

PROCES-VERBAAL OVER HET ONDERZOEK VAN EEN ELEKTRISCHE LAAGSPANNINGSINSTALLATIE

ADRES INSTALLATIE: 2660 Hoboken
Daniel Paginierlaan 7.

EIGENAAR: _____

Adres: _____

OPDRACHTGEVER: Ponte R.

Adres: _____

INSTALLATEUR: _____

Adres: _____

BTW of IK: _____

EAN: 541449500001003404.

Teller nr. _____

Index: _____

ALGEMENE BESCHRIJVING, KENMERKEN, ONDERZOEK EN METINGEN:

Datum van het onderzoek: 14/04/2015 Aard van het onderzoek: gelijkvormigheidsonderzoek ~~eerste controle~~ - controlebezoek volgens: (AREI art. 270) (AREI art. 271) (AREI art. 276) (AREI art. 276bis) (ARAB art. 262) (K.B. 4.12.2012) (T.R. art. 231) (Voorschr. DNB)

Aard installatie: Nieuwe - Uitbreiding - Wijziging - ~~Voorlopig~~ - ~~Verzwarend~~ - Verkoop wooneenheid: Type der lokalen: App. 1^o R

Begin werken: Fundering ~~voor~~-na 1.10.81 - Elektrische installatie ~~voor~~-na 1.10.81 - 1.183 AREI art. 86

Aansluiting: Spanning 2x230 V Bescherming van de aansluiting 40 A autm. [meter]

Voedingskabel hoofdbord: 4 X 6 mm² Alg. schakelaar: type ADN 40A/200mA

Type van de aardelektrode: lus - ~~baren~~ - ~~pennen~~ - ~~horizontale geleider~~ Schema: TT

Aantal borden: 1; Aantal eindstroombanen: 8; RA: 3,9 Ohm; RI tot >3 MOhm

Uitwendige invloedsfactoren: _____

BESCHRIJVING: _____

BESLUIT

- ☒ 1. De installatie is **conform**. De ingangsklemmen van de algemene ADS werden verzegeld en de ééndraads- en situatieschema's werden voor gezien getekend. De installatie dient opnieuw gecontroleerd uiterlijk op 14/04/2015 (art. 271 AREI) alsook vóór de ingebruikname van elke belangrijke wijziging of beduidende uitbreiding, uitgevoerd voor deze datum.
- ☐ 2. De installatie is **niet conform**.
- ☐ 3. De installatie mag in dienst blijven indien zonder vertraging wordt voldaan aan de vastgestelde inbreuken en de gepaste maatregelen getroffen worden opdat de installatie geen gevaar vormt voor personen of goederen. De installatie is **niet conform**. De installatie dient opnieuw gecontroleerd te worden door (hetzelfde) organisme uiterlijk op _____.

PLICHTEN VAN DE EIGENAARS, BEHEERDERS OF HUURDERS : ZIE KEERZIJDE.

De agent-onderzoeker,
(nr., naam, handtekening)

43 K. Van Asch



* VERSLAG - RAPPORT *


voor de Directeur:
[Handtekening]



INSP 115

[illegible]

EENDRAADSCHEMA 1~ 50Hz 240/220V

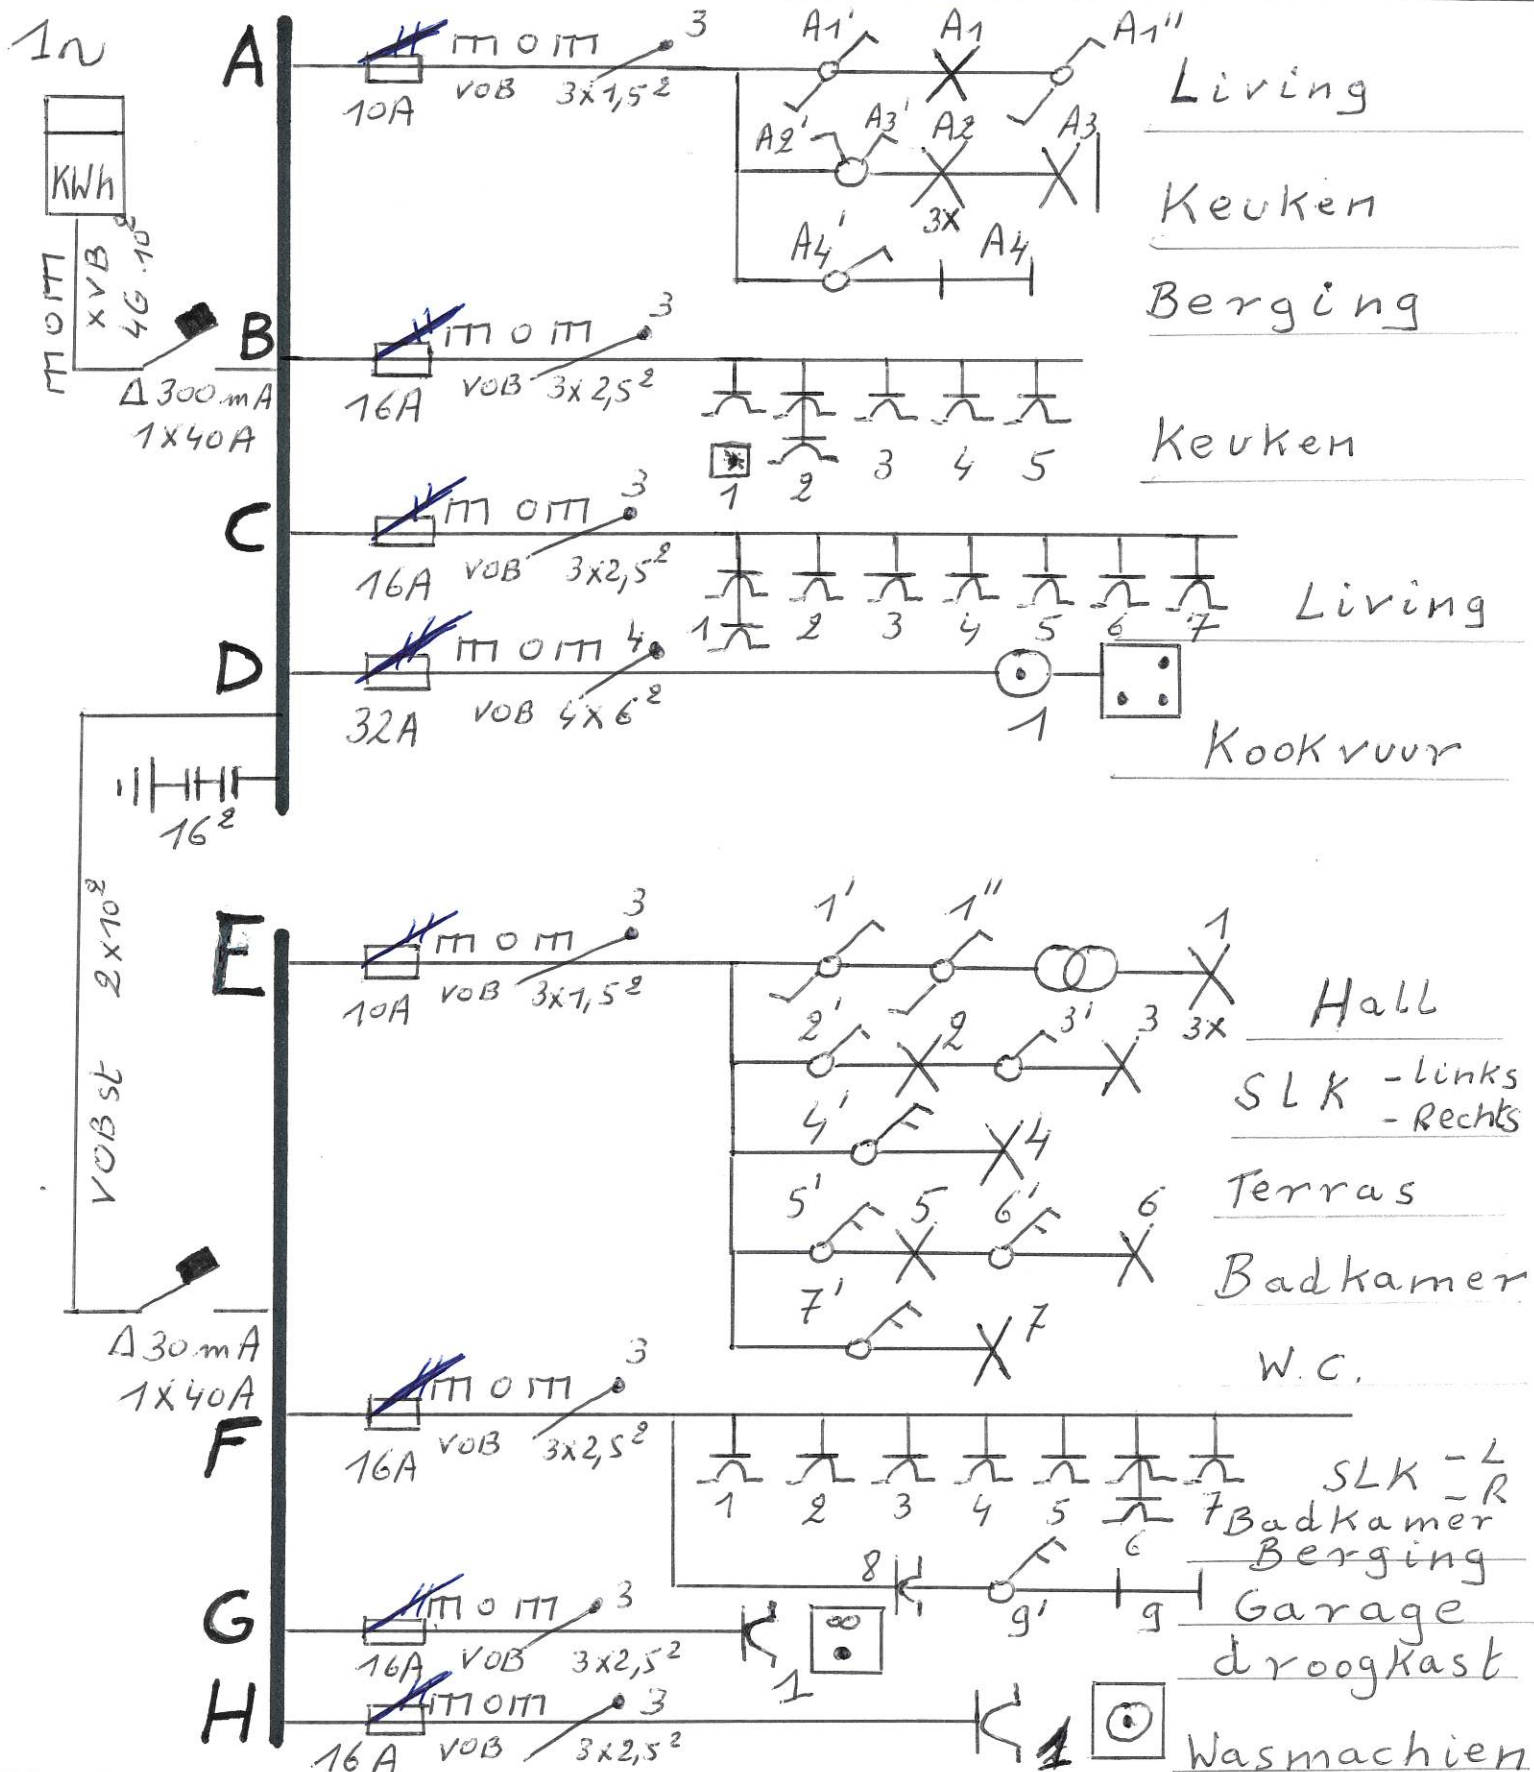

Plaats: Daniël Boginierlaan 7, 2660 Hoboken (Antwerpen)



Installateur: BVBA Elst R., Heidestraat 17, 2950 Kapellen

BTW 0435621159

Eigenaar: Ronny Bonte, Gruuthuislaan 5, 8020 Oostkamp

Controle: *[Signature]* BTW Antwerpen Van der Sweepstraat 3
14/04/2015 2000 Antwerpen

R. Bonte

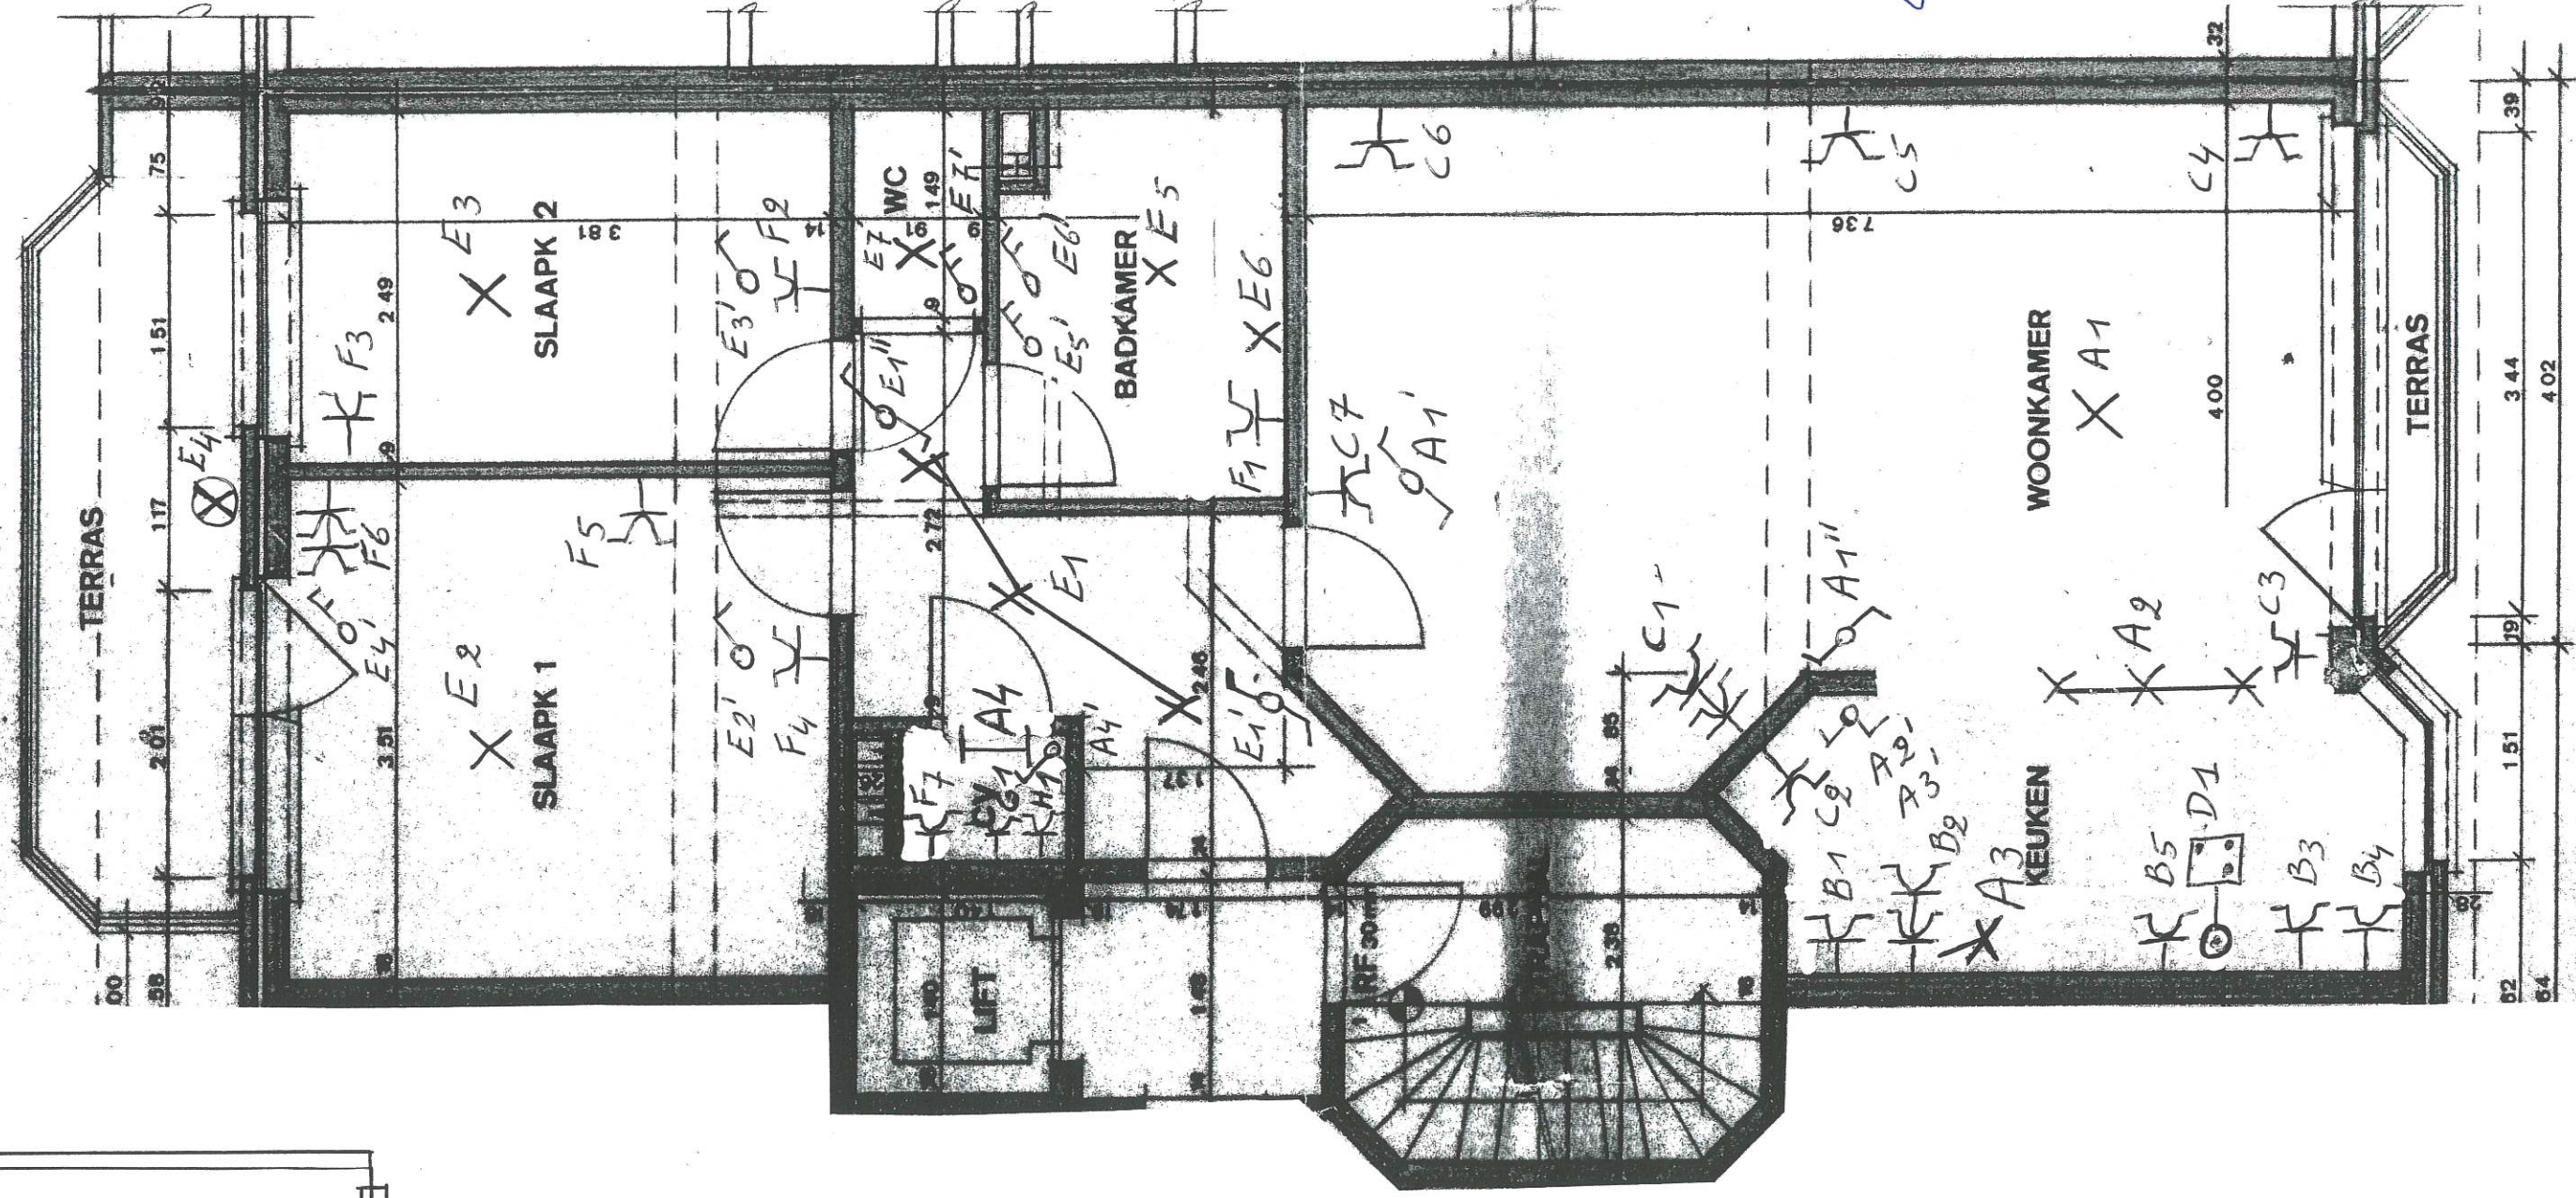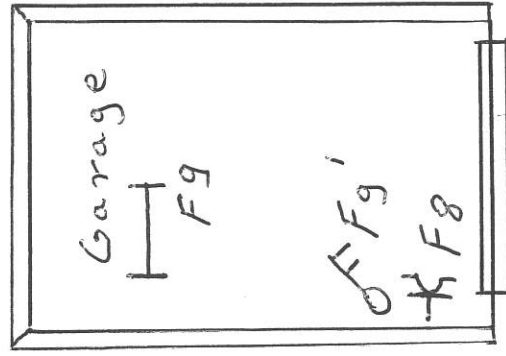

[Handwritten signature]

[Handwritten signature]