


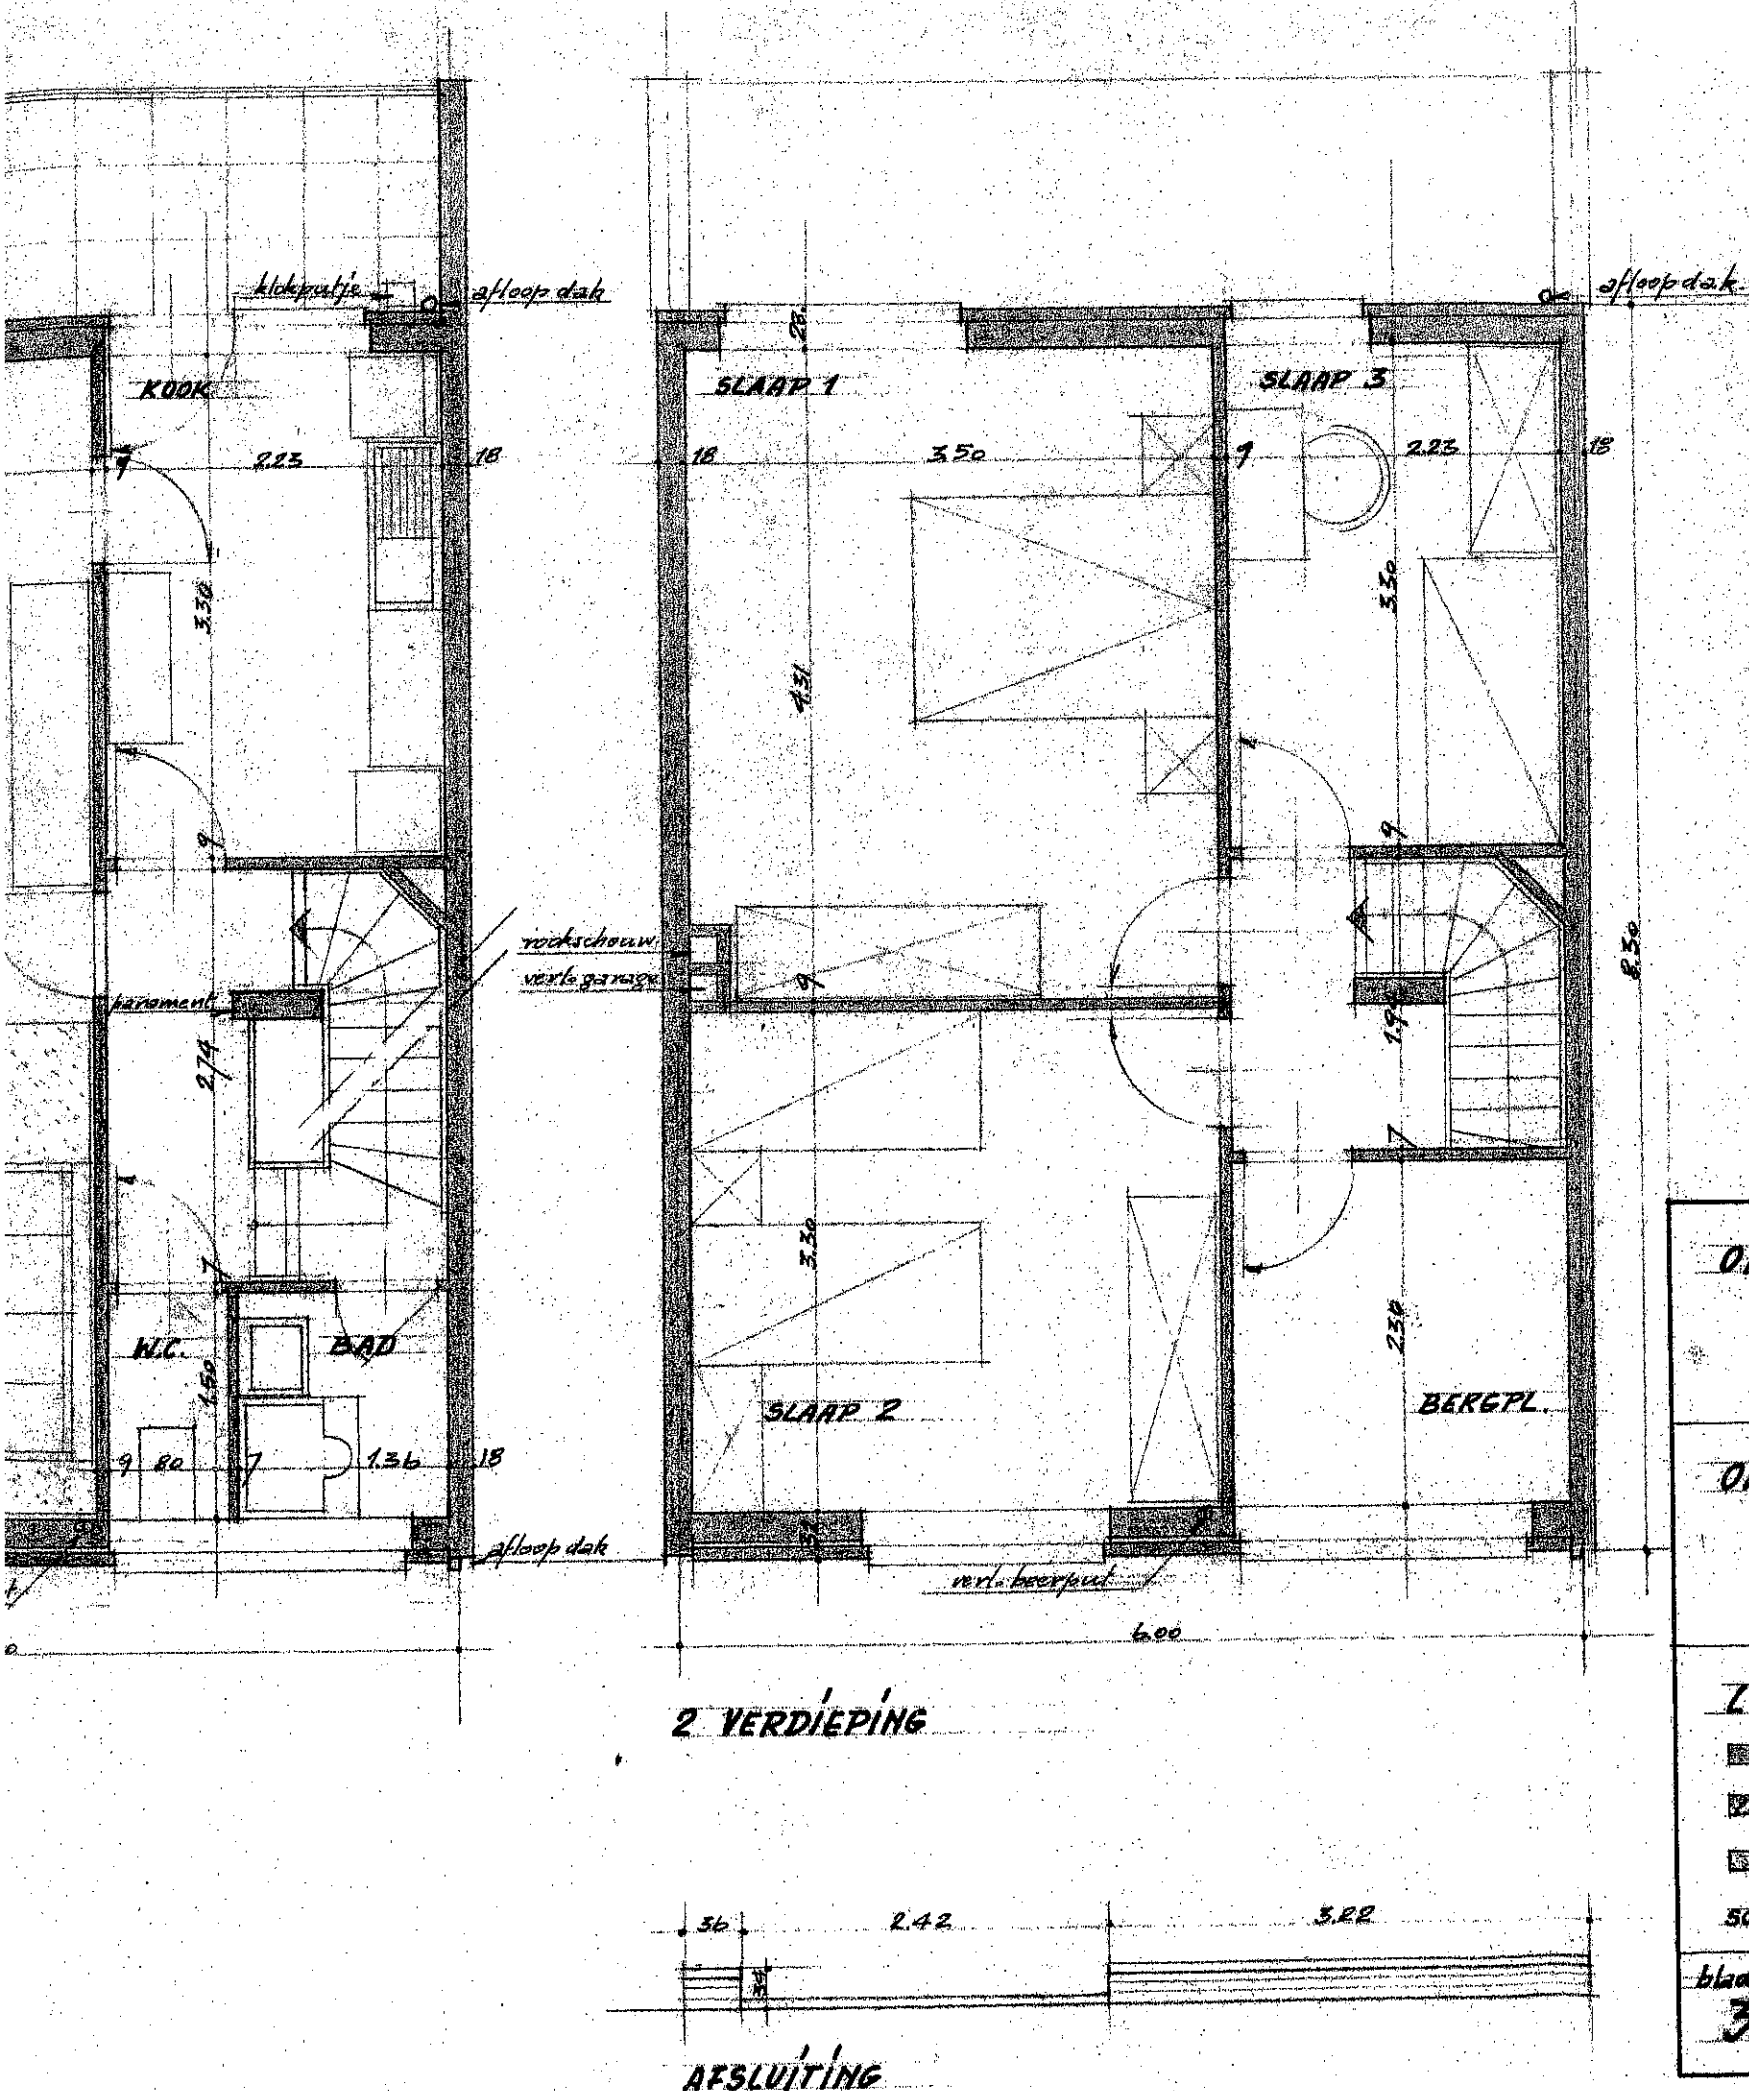

Ministerie van Openbare Werken
en van Woningbouw
Bestuur van de Stedebouw
en de Ruimtelijke Ordening
Provinciale Directie van Antwerpen

Plan gevoegd bij het voorwaar-
delijk machtigingsbesluit
nr. 113-854/P
van 2-2-1960


DEPARTEMENT MORTSEL
TECHNISCHE DIENST
INDEX 13
N° 90017239

MINVUT BOUWINGEN



Plan gezien om gevoegd te worden bij het desbetreffend besluit
van het Schepencollege van heden, onder nr. 9003/7219
Mortsel, 9 FEB. 1960

Namens het College van Burgemeester en Schepenen :
Bij Bevel Voor de Burgemeester,
De Secretaris, De Schepenen voor Openbare Werken,

(R. VAN BROECK)

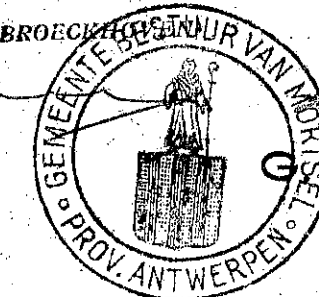

GWECKX

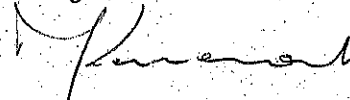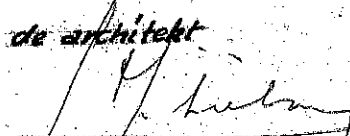OPDRACHT		WONING OP GROND GELEGEN TE MORTSEL "HOF TEN DORPE"		BENOOMB. OPP. : 1 verd. : 36 2 verd. : 34 totaal : 70 TOTALE OPP. : 99 OPP. GROND	
OPDRACHTGEVER		DE HEER KREEMANS 1001 NUTTSSTRAAT 1 DORSEL		de eigenaar 	
LEGENDE  metselwerk  beton  zuiver bewerkt beton SCHAAL : 1:50		TEKENING GEVELS, PLANS, DOORSNEDE		de aannemer de architect  architecten L. kard. woestijne bargelant tel. : 3398	
blad 3	dossier 5907	datum 15.6.59	gewijzigd		