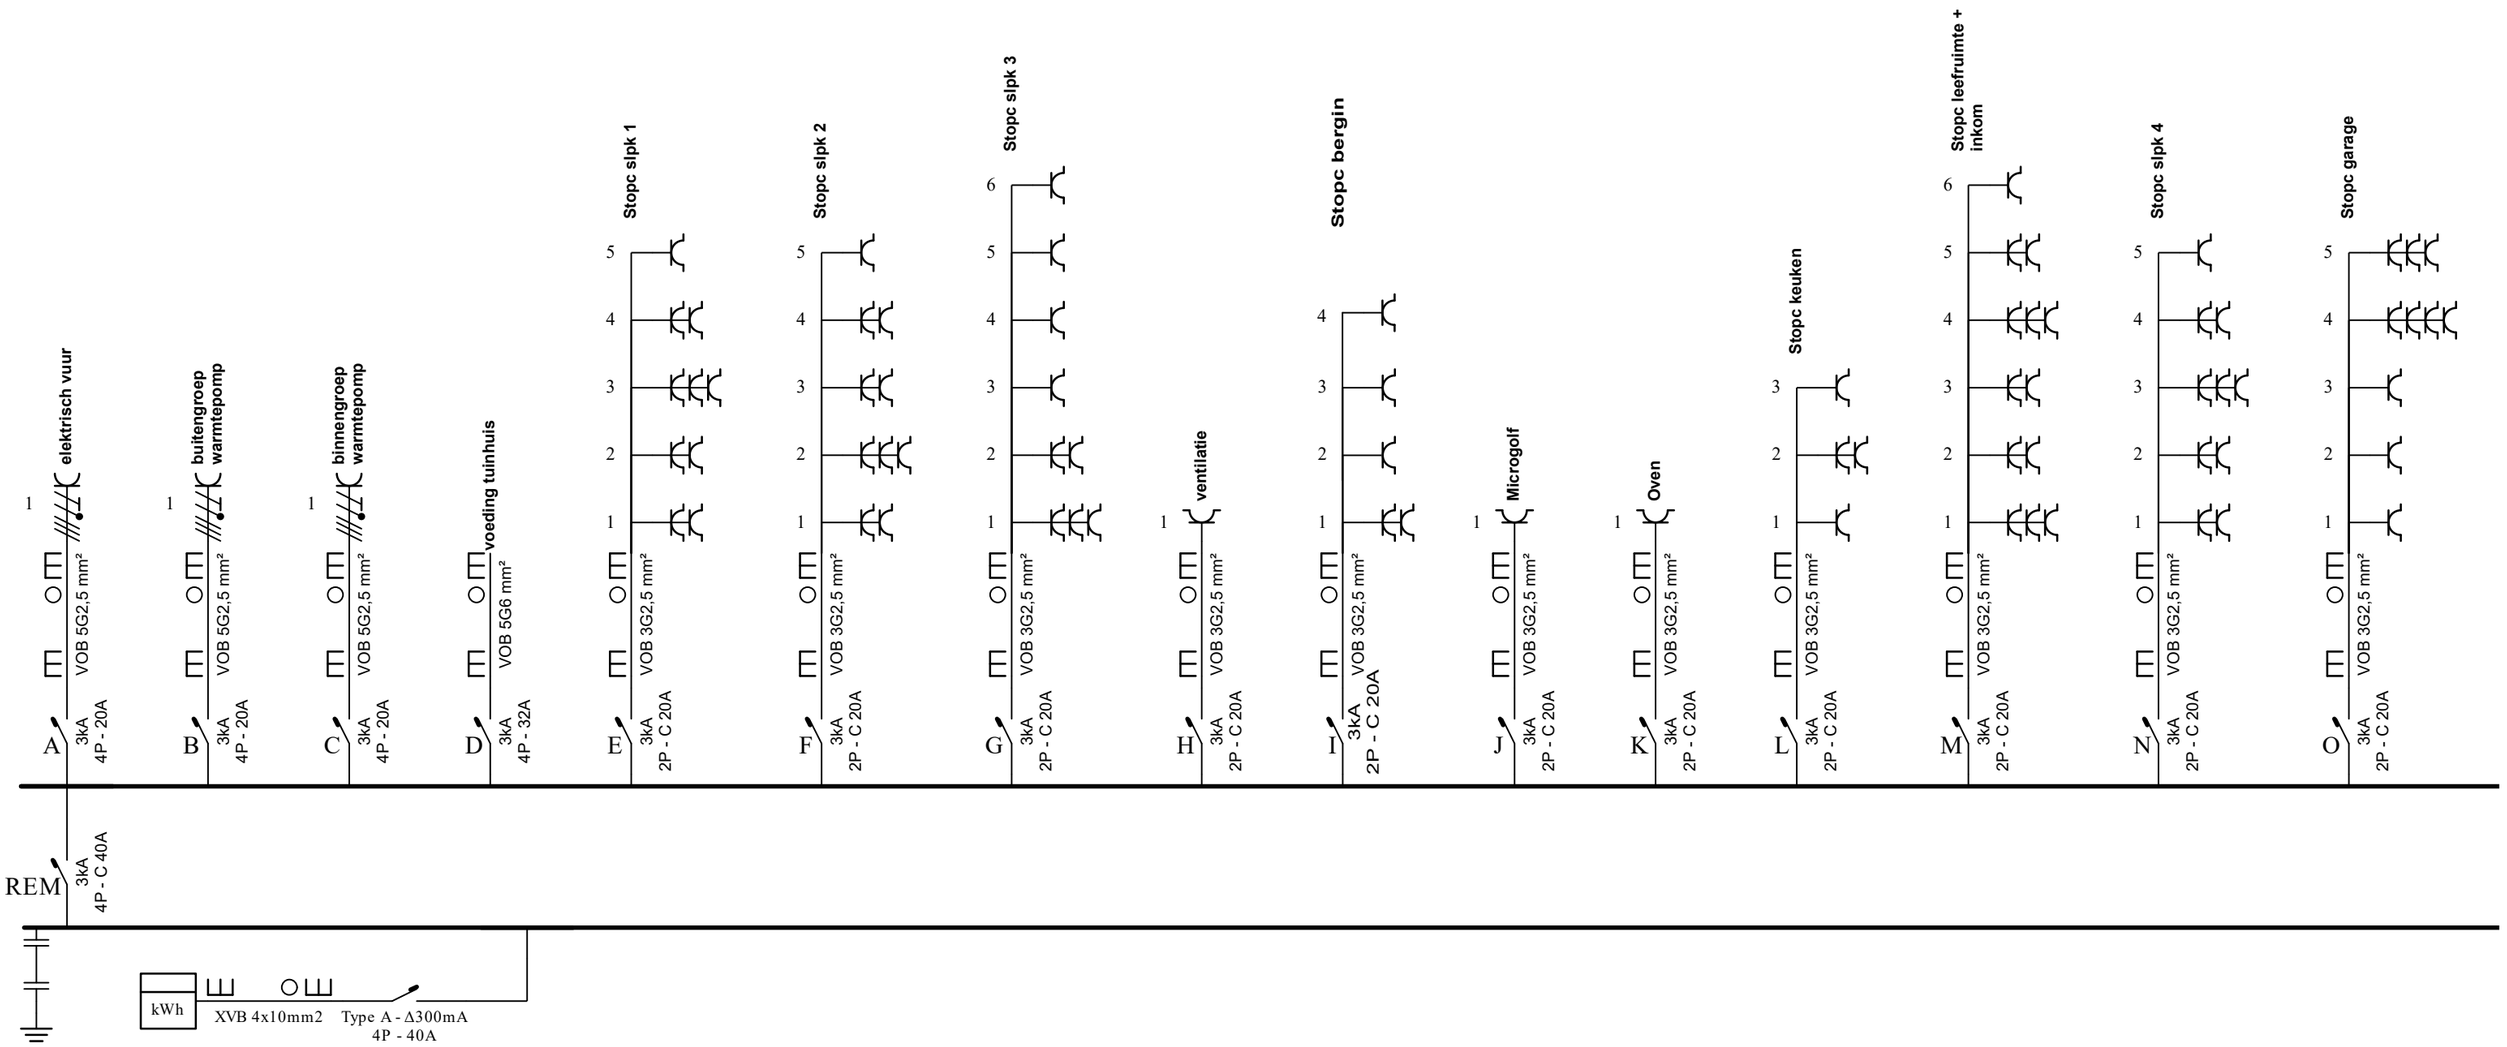

Plaats van de elektrische installatie	Installateur	p. 1/8 Eendraadschema
Lintsesteenweg 61B 2500 Lier	Drissi El Meskini Anouar Lintsesteenweg 62B, 2500 Lier ID kaart nr; 592-7703961-11 Geldig van; 14-03-2018	3 x 400V + N ~ 50Hz

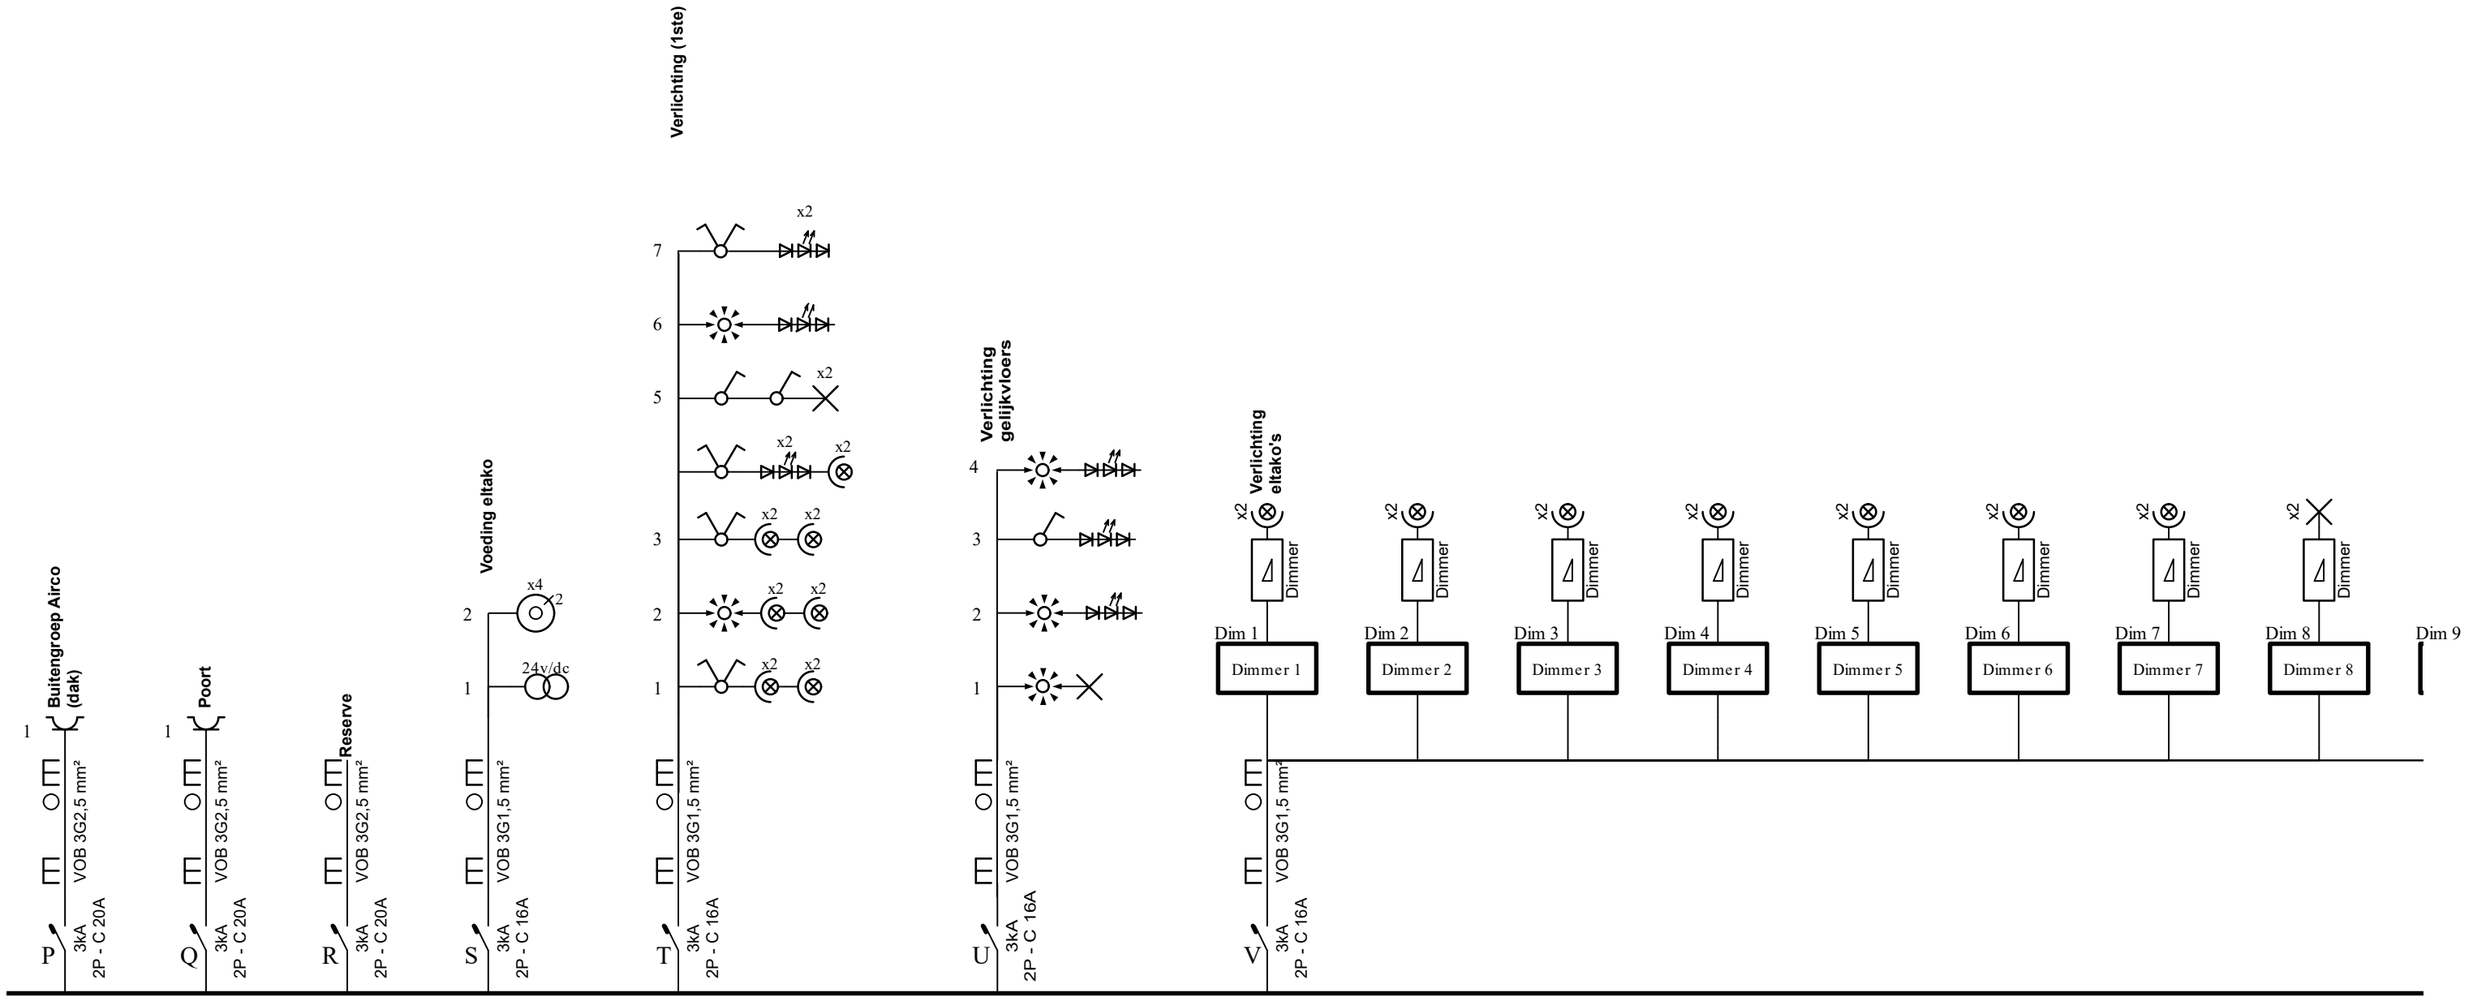

Plaats van de elektrische installatie	Installateur	p. 2/8 Eendraadschema
Lintsesteenweg 61B 2500 Lier	Drissi El Meskini Anouar Lintsesteenweg 62B, 2500 Lier ID kaart nr; 592-7703961-11 Geldig van; 14-03-2018	3 x 400V + N ~ 50Hz

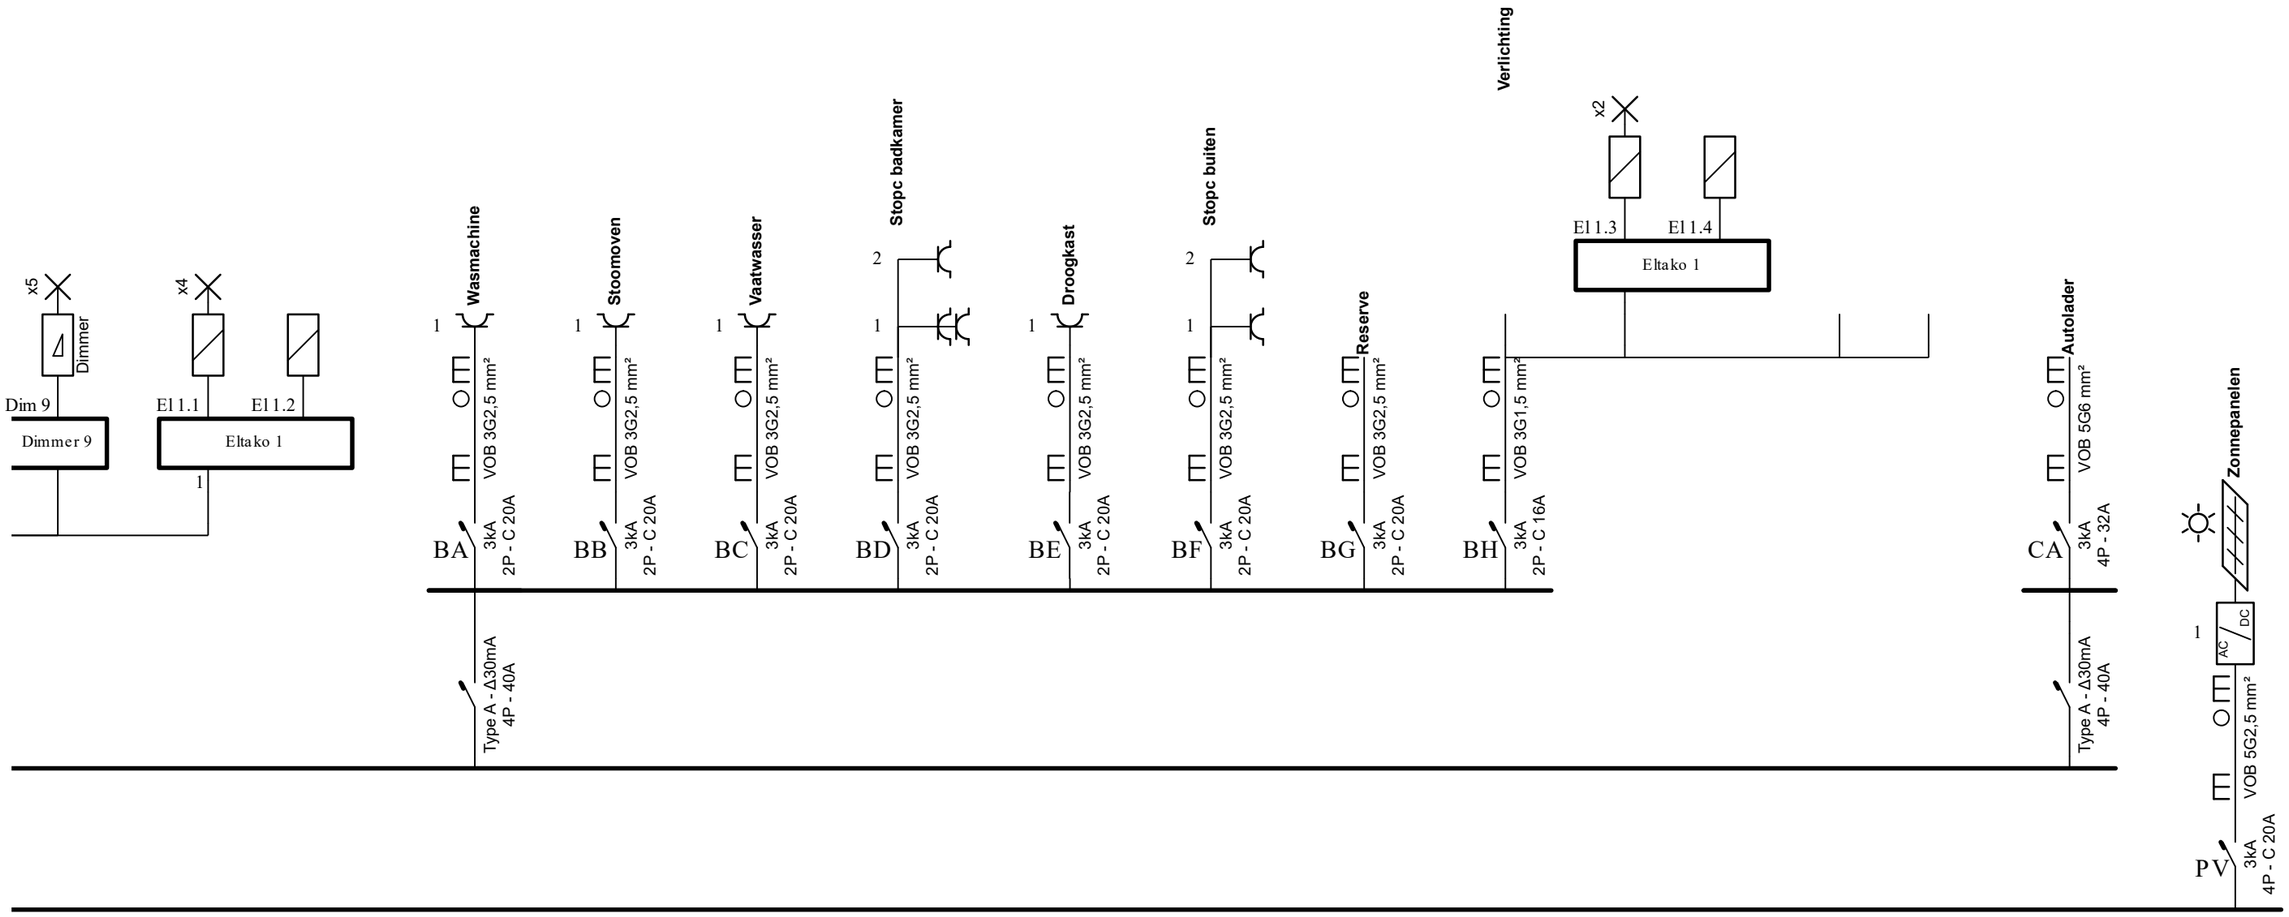

Plaats van de elektrische installatie	Installateur	p. 3/8 Eendraadschema
Lintsesteenweg 61B 2500 Lier	Drissi El Meskini Anouar Lintsesteenweg 62B, 2500 Lier ID kaart nr; 592-7703961-11 Geldig van; 14-03-2018	3 x 400V + N ~ 50Hz

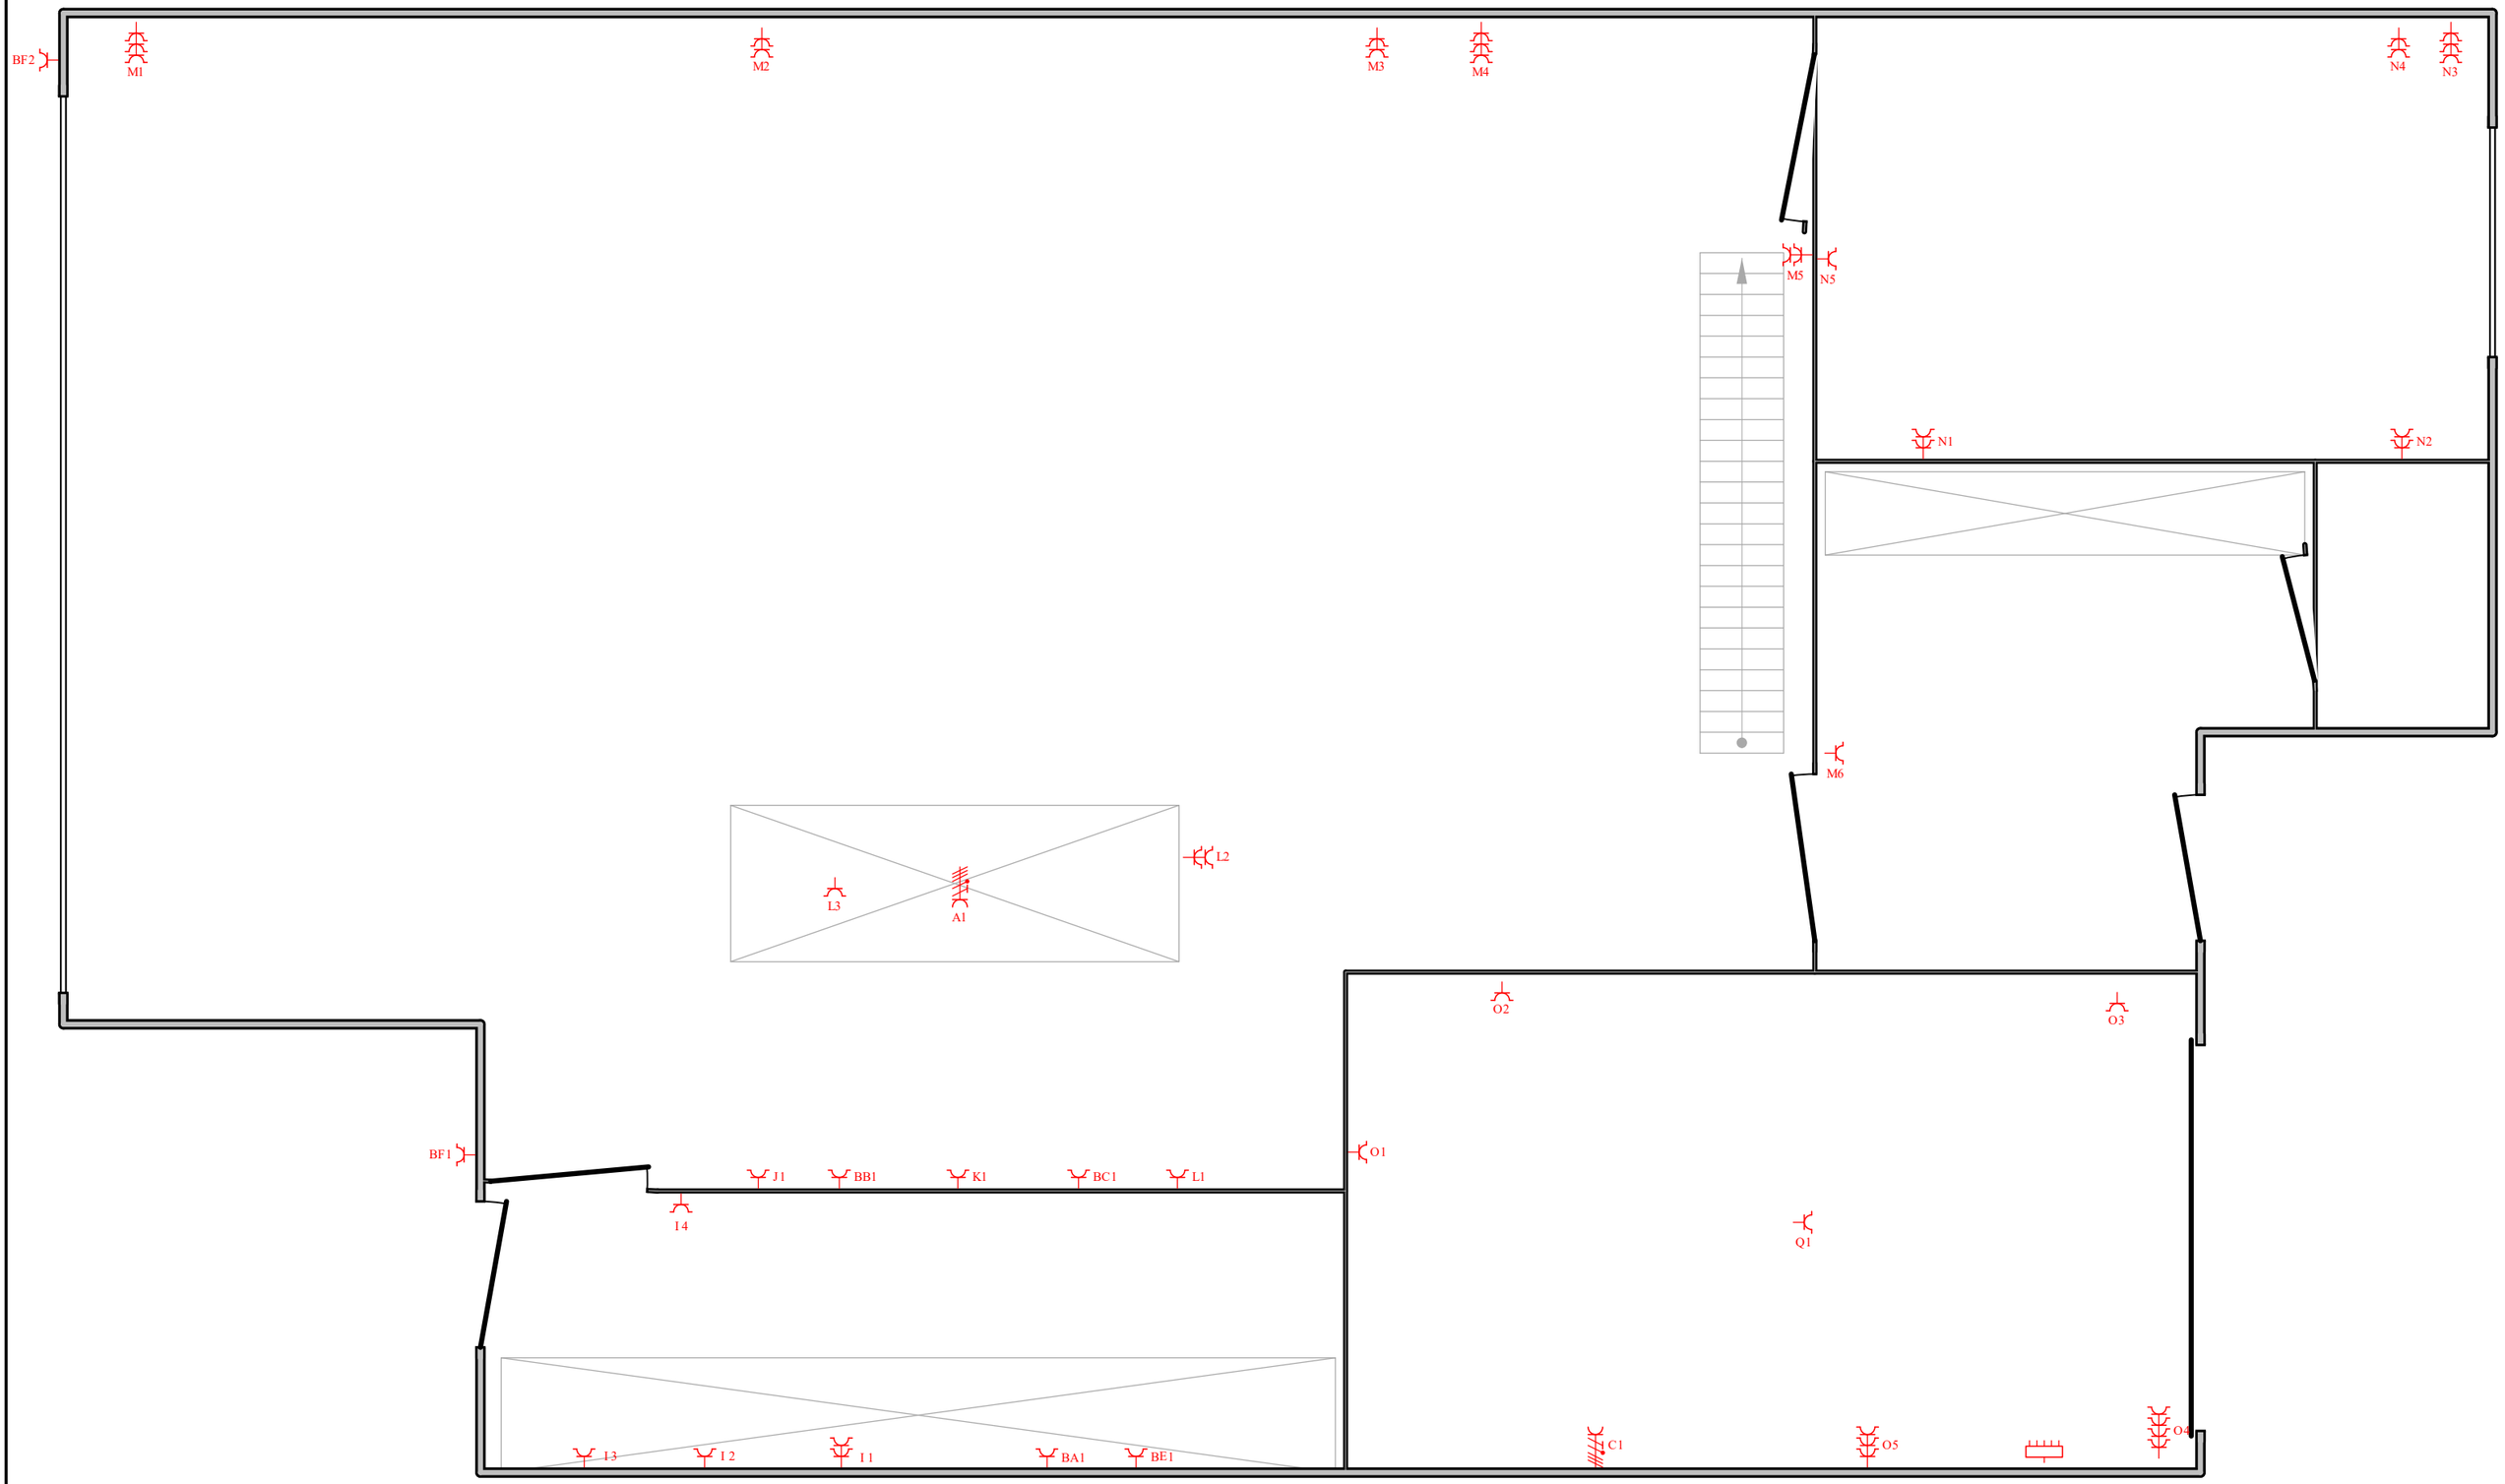

Plaats van de elektrische installatie Lintsesteenweg 61B 2500 Lier	Installateur Drissi El Meskini Anouar Lintsesteenweg 62B, 2500 Lier ID kaart nr; 592-7703961-11 Geldig van; 14-03-2018	p. 4/8 Situatieschema 3 x 400V + N ~ 50Hz

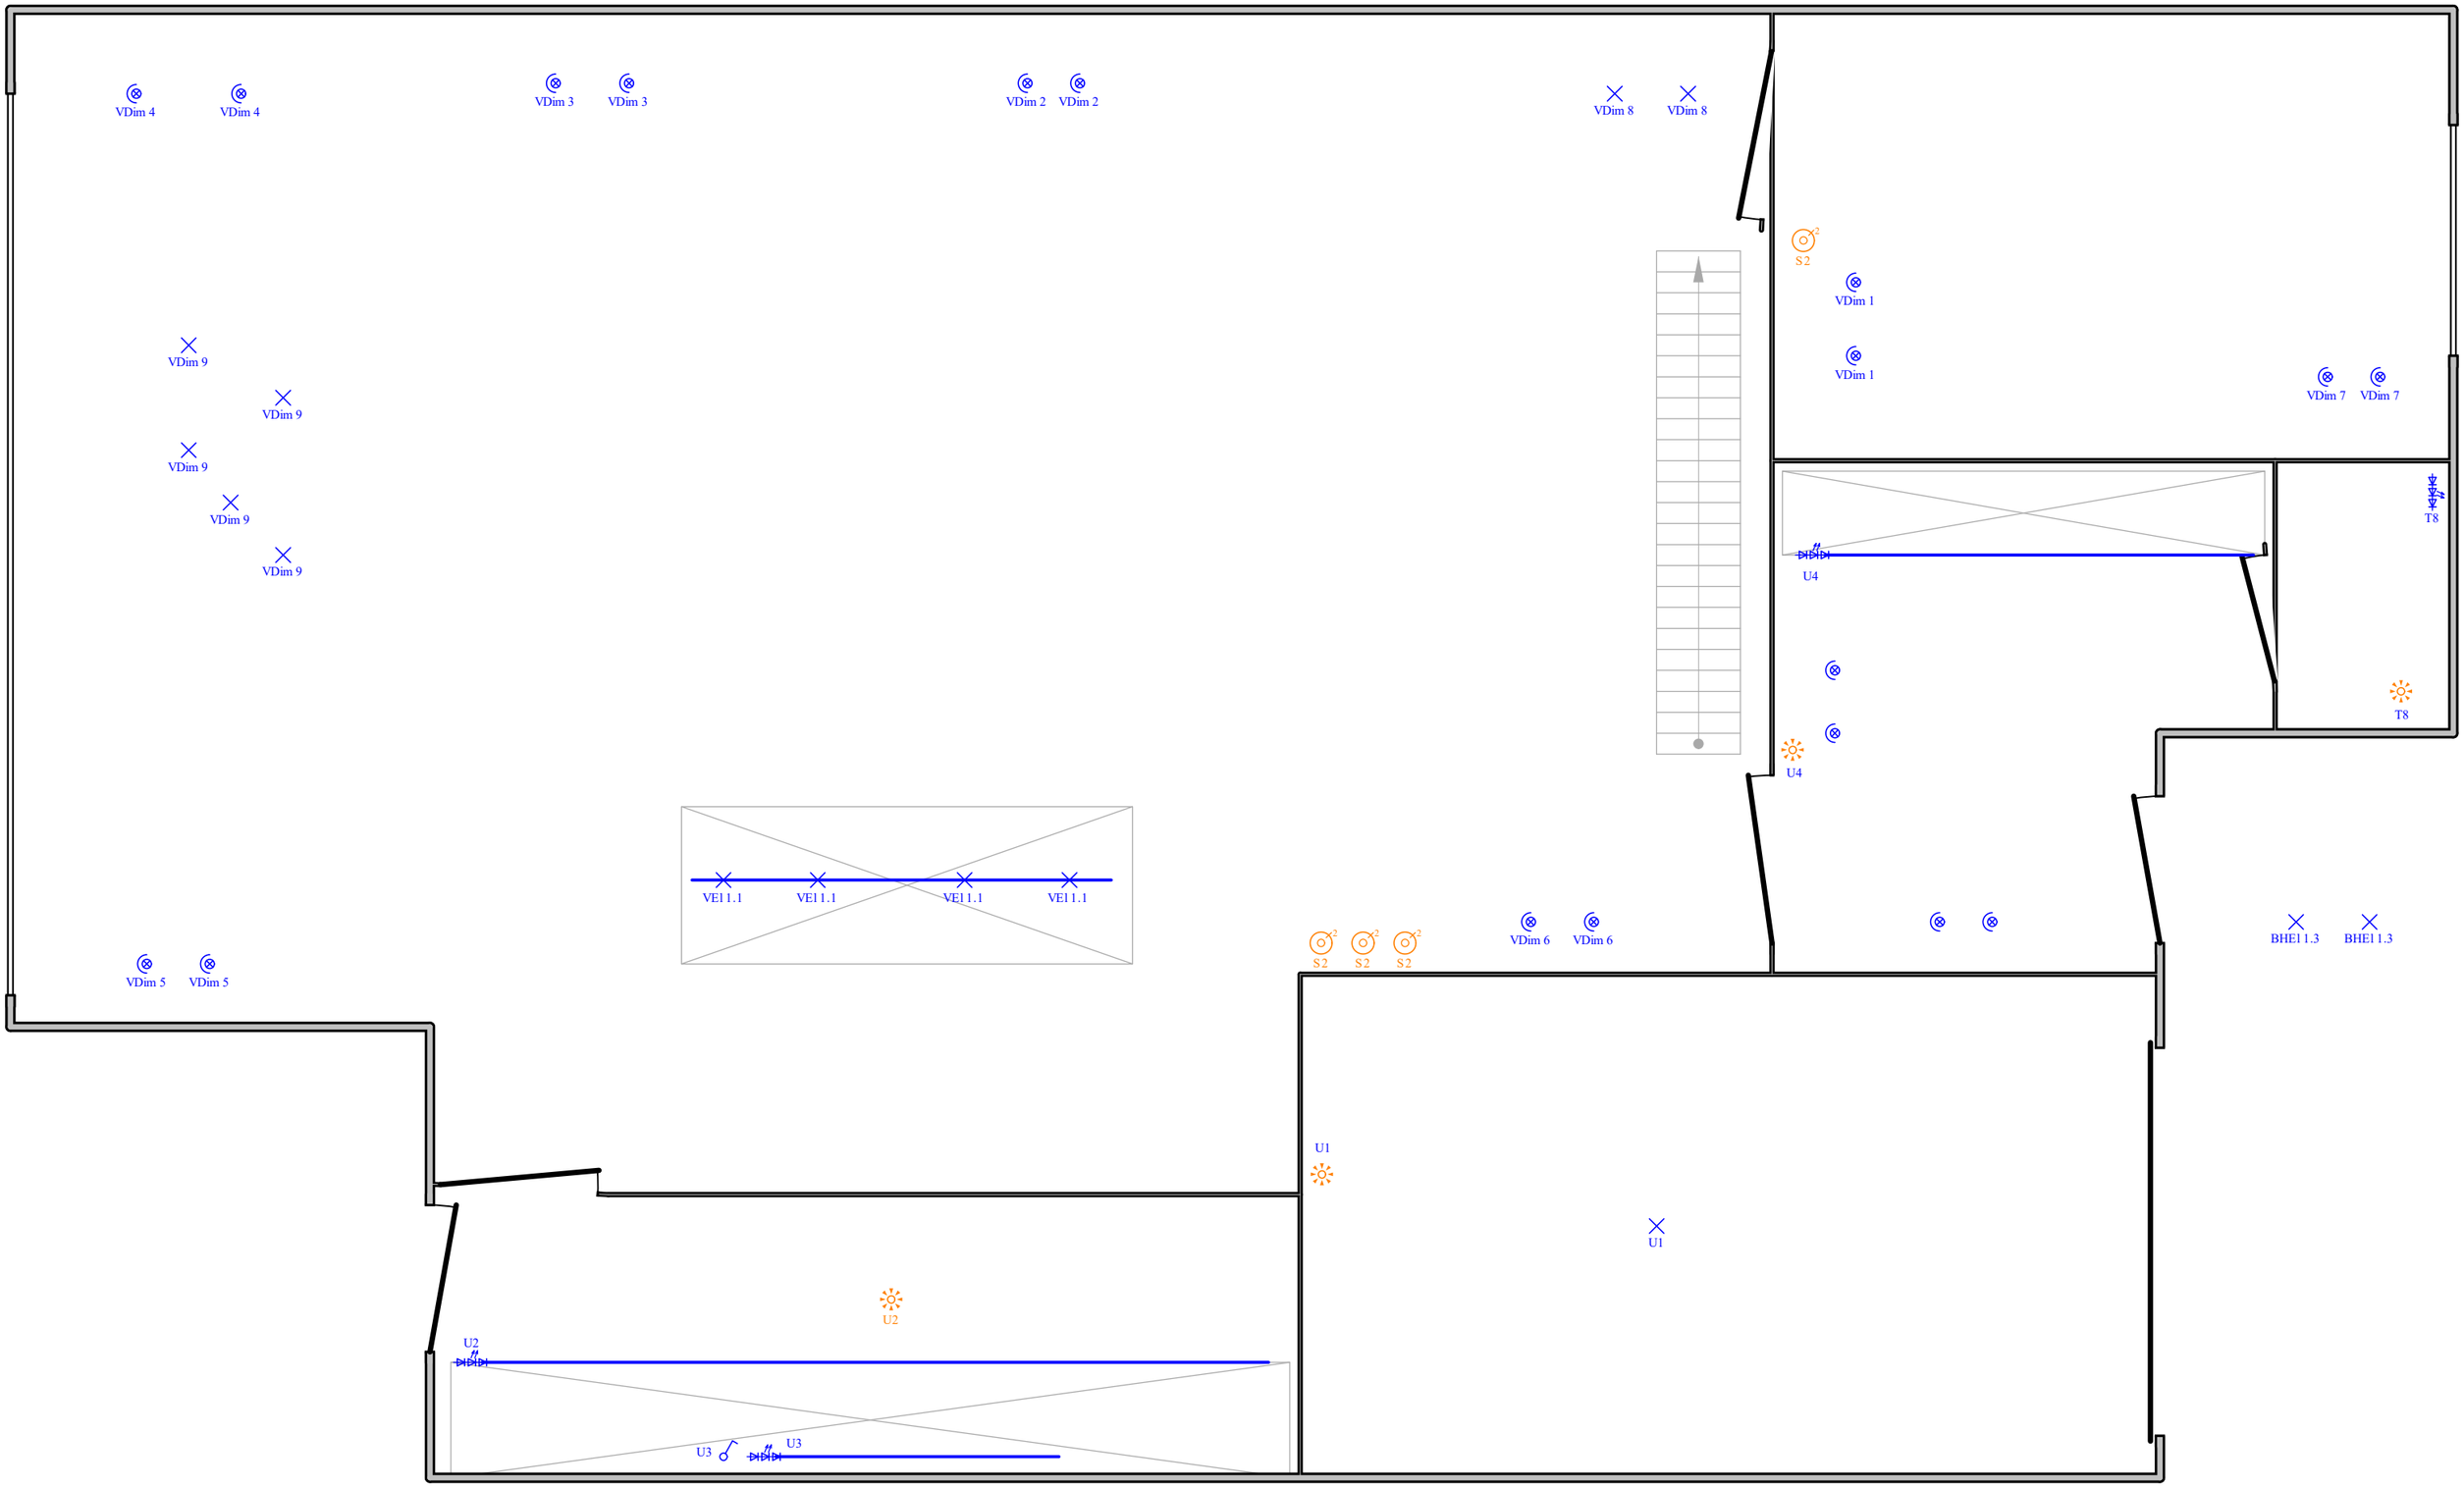

Plaats van de elektrische installatie	Installateur	p. 5/8 Situatieschema
Lintsesteenweg 61B 2500 Lier	Drissi El Meskini Anouar Lintsesteenweg 62B, 2500 Lier ID kaart nr; 592-7703961-11 Geldig van; 14-03-2018	3 x 400V + N ~ 50Hz

Plaats van de elektrische installatie	Installateur	p. 6/8 Situatieschema
Lintsesteenweg 61B 2500 Lier	Drissi El Meskini Anouar Lintsesteenweg 62B, 2500 Lier ID kaart nr; 592-7703961-11 Geldig van; 14-03-2018	3 x 400V + N ~ 50Hz

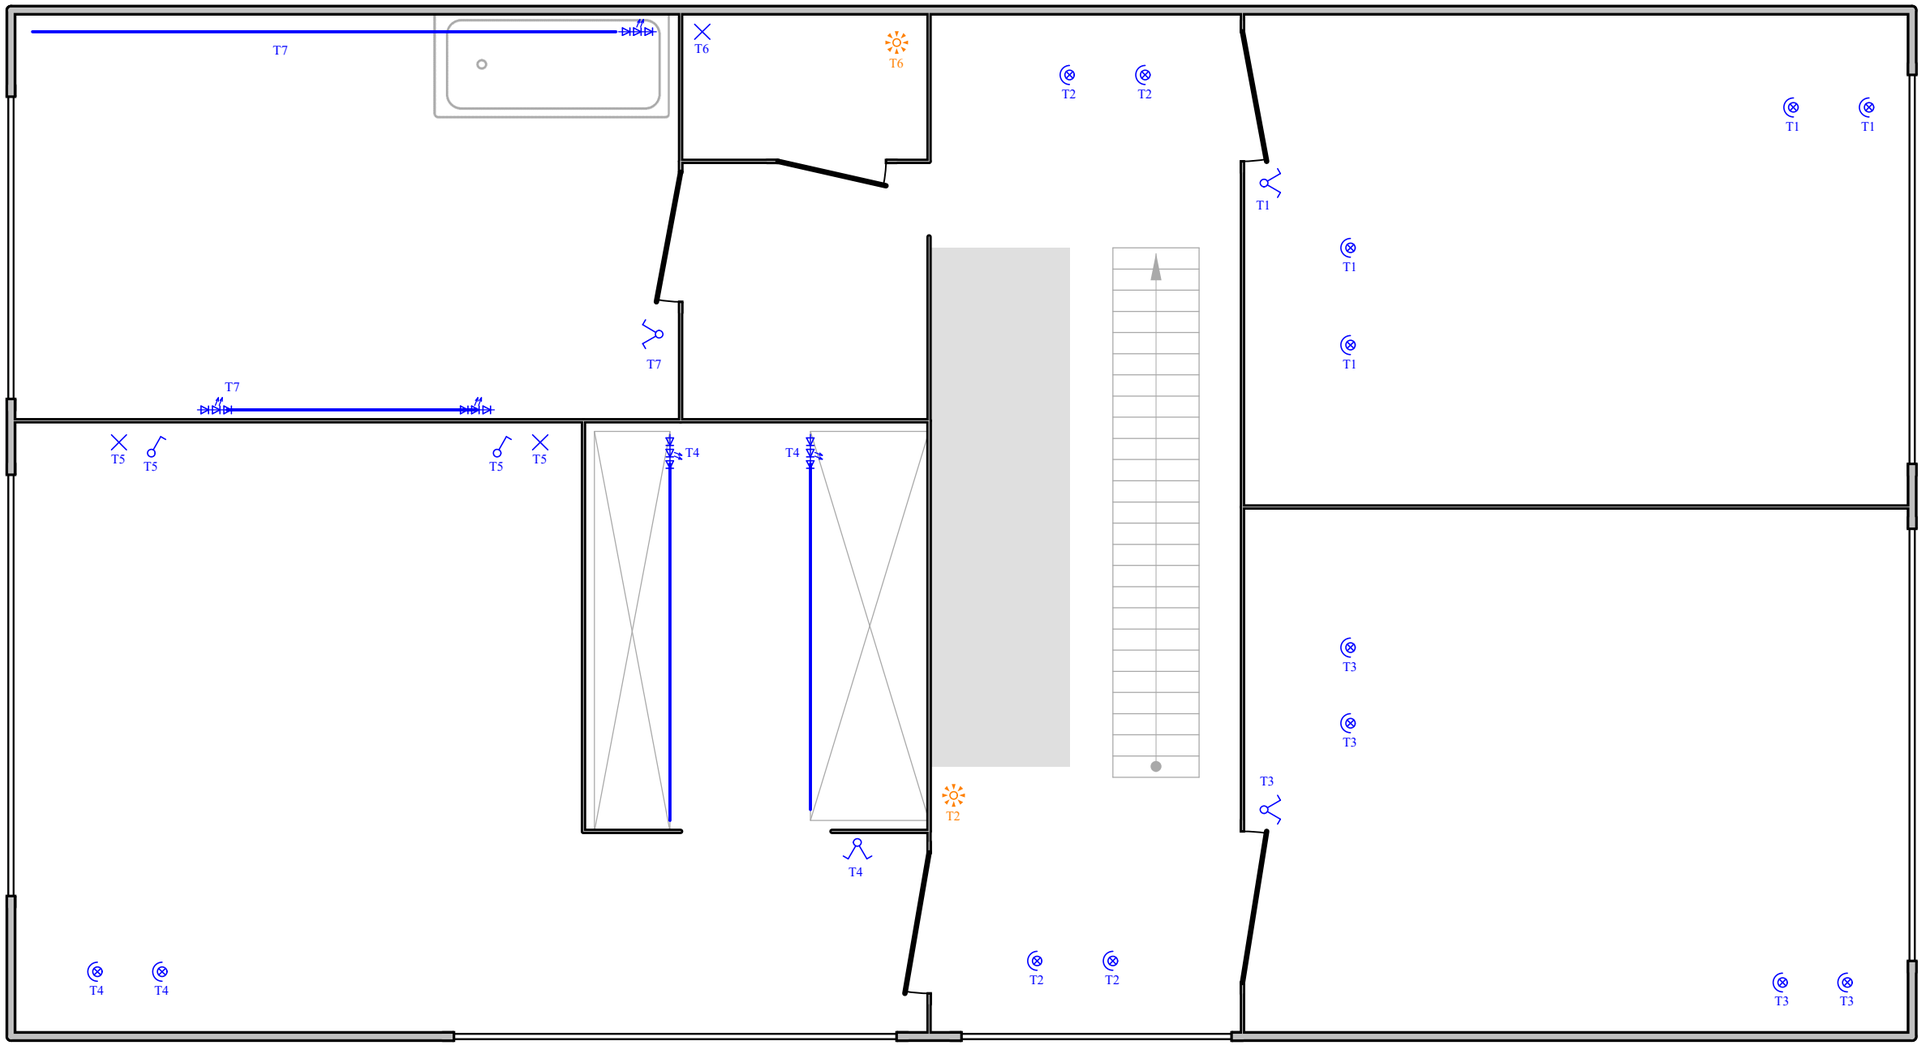

Plaats van de elektrische installatie	Installateur	p. 7/8 Situatieschema
Lintsesteenweg 61B 2500 Lier	Drissi El Meskini Anouar Lintsesteenweg 62B, 2500 Lier ID kaart nr; 592-7703961-11 Geldig van; 14-03-2018	3 x 400V + N ~ 50Hz

REM	
A	elektrisch vuur
B	buitengroep warmtepomp
C	binnengroep warmtepomp
D	voeding tuinhuis
E	Stopc slpk 1
F	Stopc slpk 2
G	Stopc slpk 3
H	ventilatie
I	Stopc berging
J	Microgolf
K	Oven
L	Stopc keuken
M	Stopc leefruimte + inkom
N	Stopc slpk 4
O	Stopc garage
P	Buitengroep Airco (dak)
Q	Poort
R	Reserve
S	Voeding eltako
T	Verlichting (1ste)
U	Verlichting gelijkvloers
V	Verlichting eltako's
BA	Wasmachine
BB	Stoomoven
BC	Vaatwasser
BD	Stopc badkamer
BE	Droogkast
BF	Stopc buiten
BG	Reserve
BH	Verlichting
CA	Autolader
PV	Zonnepanelen

Plaats van de elektrische installatie	Installateur	p. 8/8 Lijst Kringen
Lintsesteenweg 61B 2500 Lier	Drissi El Meskini Anouar Lintsesteenweg 62B, 2500 Lier ID kaart nr; 592-7703961-11 Geldig van; 14-03-2018	3 x 400V + N ~ 50Hz
Schema's getekend door: JECON BVBA - BTW BE 0666.720.491		