



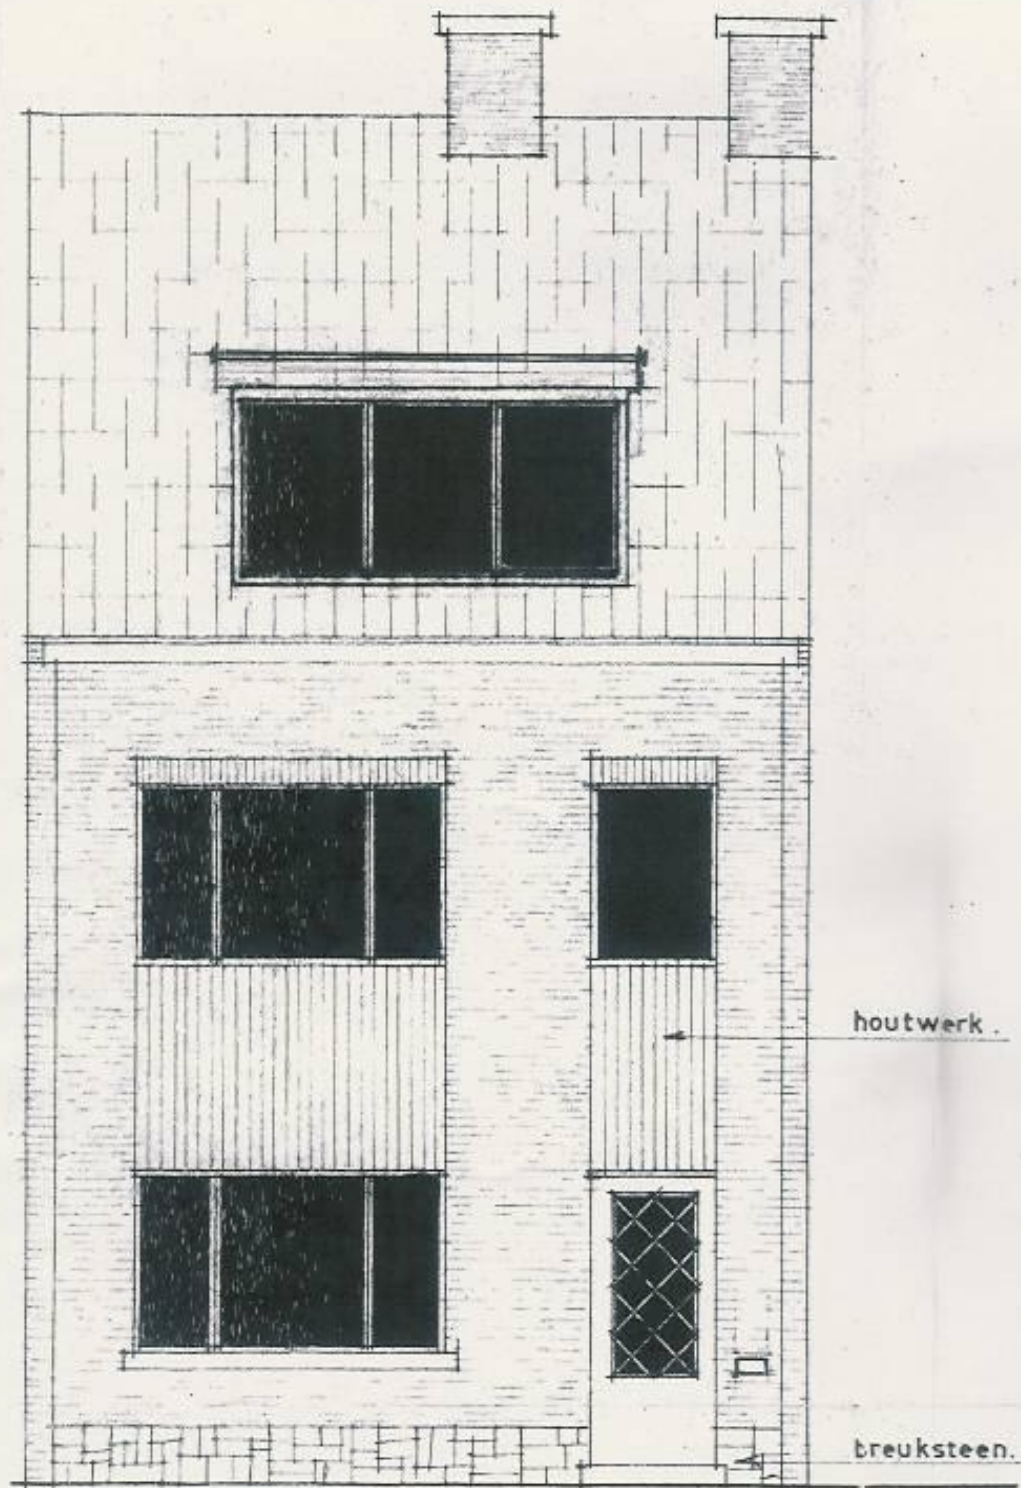

VOORGEVEL Schaal 2 cm - 1 m.


Henri Dumantstraat 51 B-2650 Eoegen

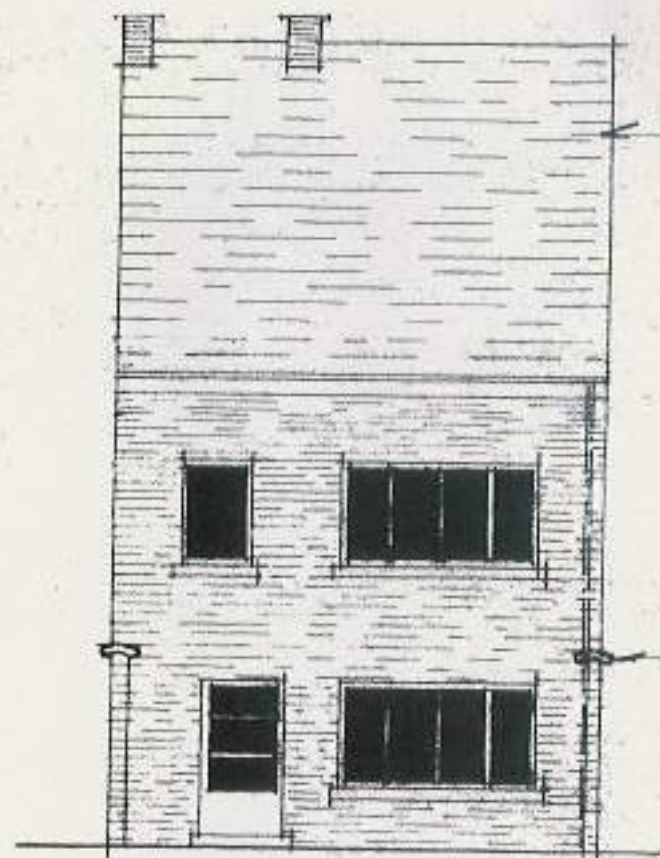

ACHTERGEVEL Schaal 1cm - 1m.

rode potelbergse pannen.


muurkappen.

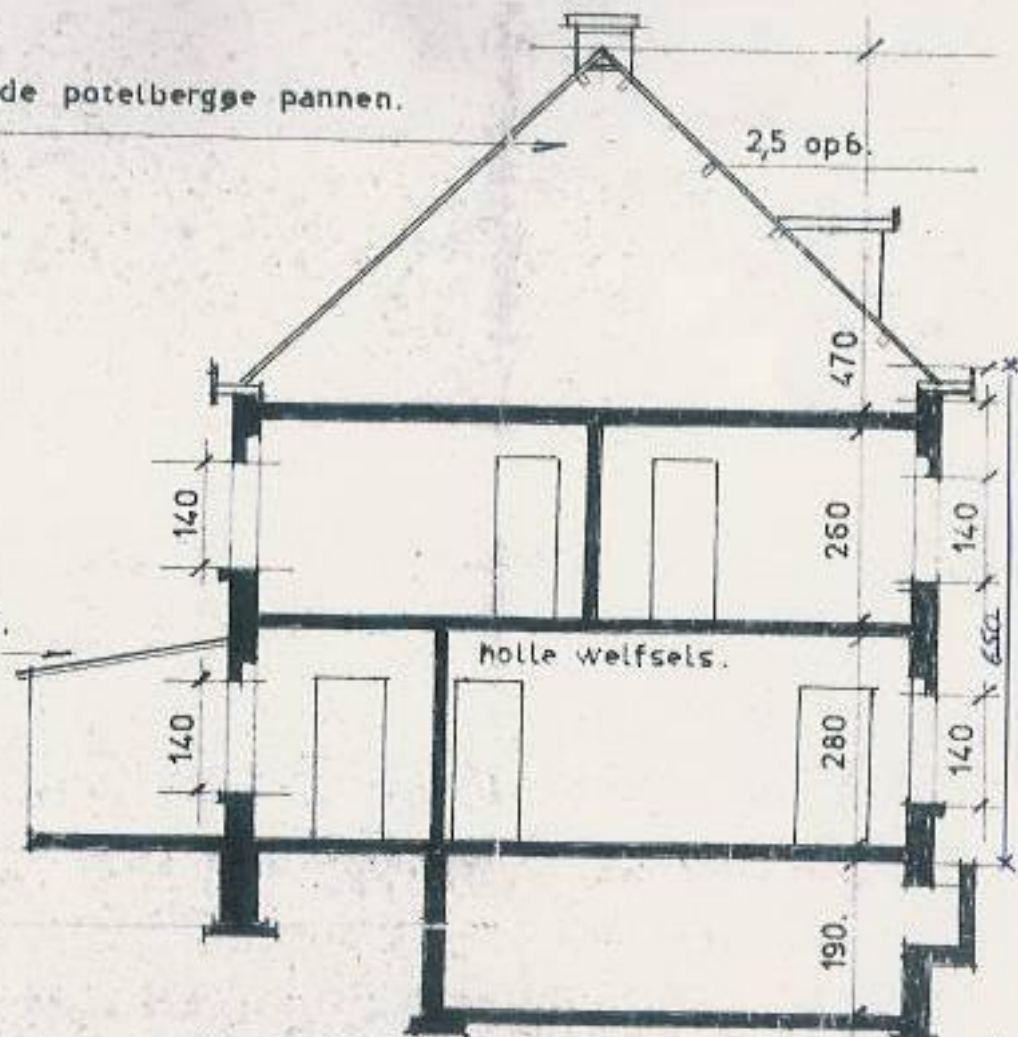

DOORSNEDE Schaal 1cm - 1m. *Bot verli*


KELDER schaal 2cm - 1m.

septische put.

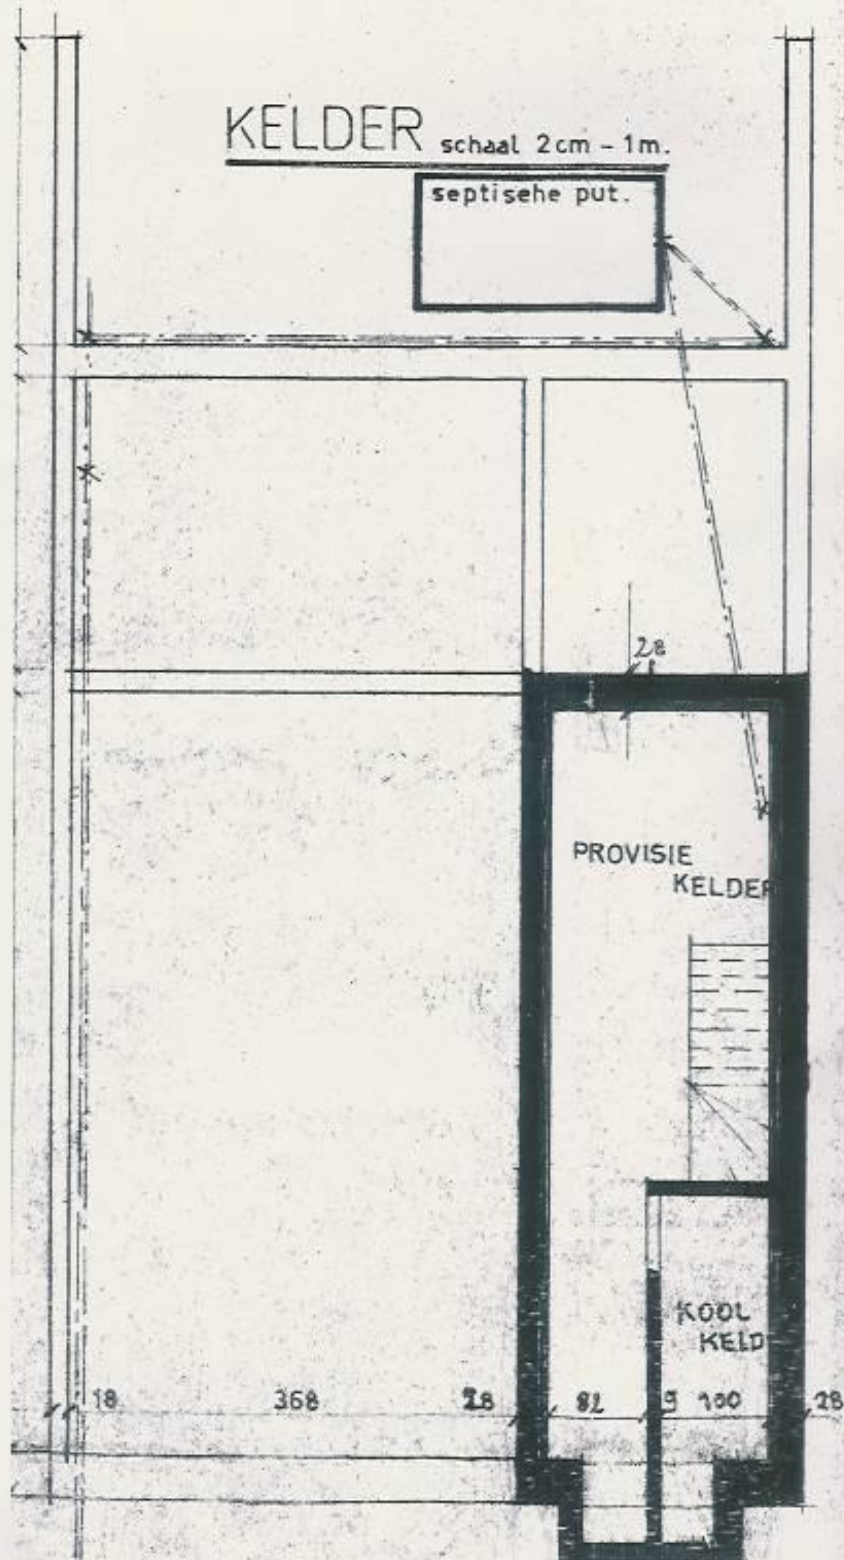

GELIJKVLOER

Schaal 2cm-1m.

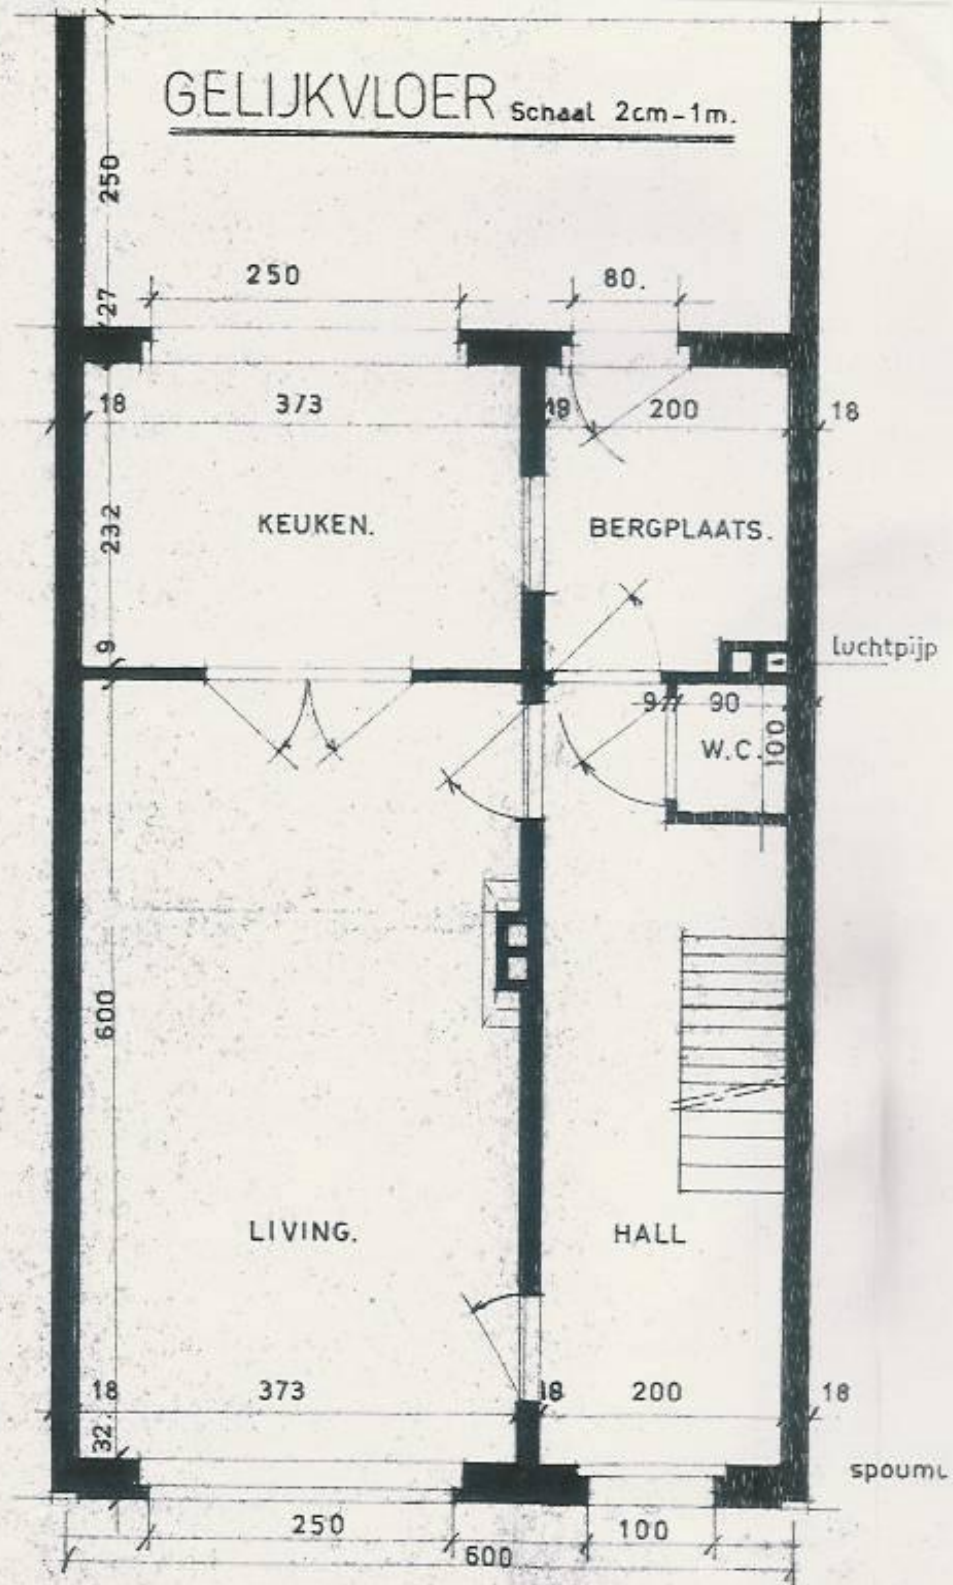

VERDIEP

Schaal 2 cm - 1 m.

