

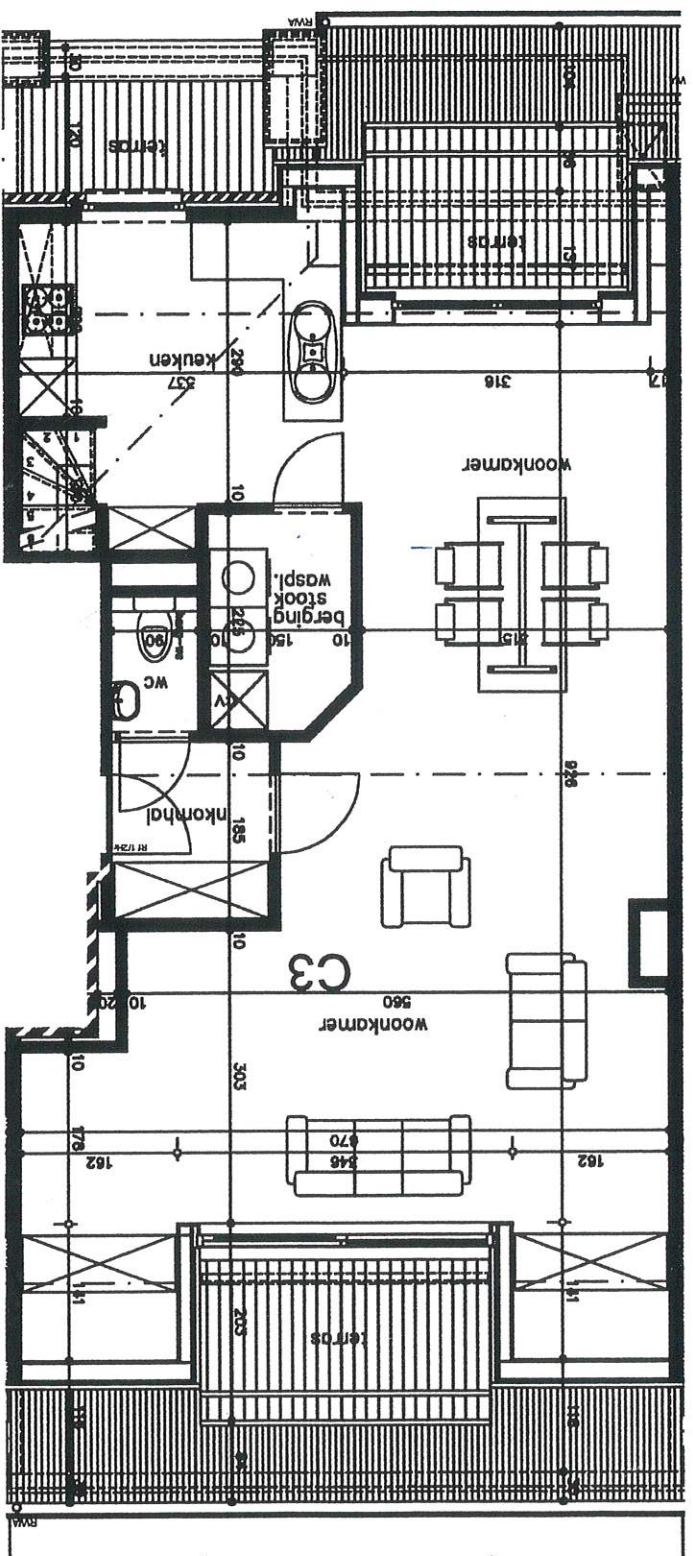


Dakverdieping

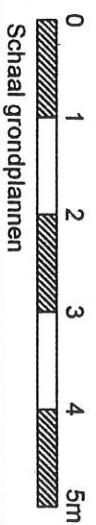

Duplex

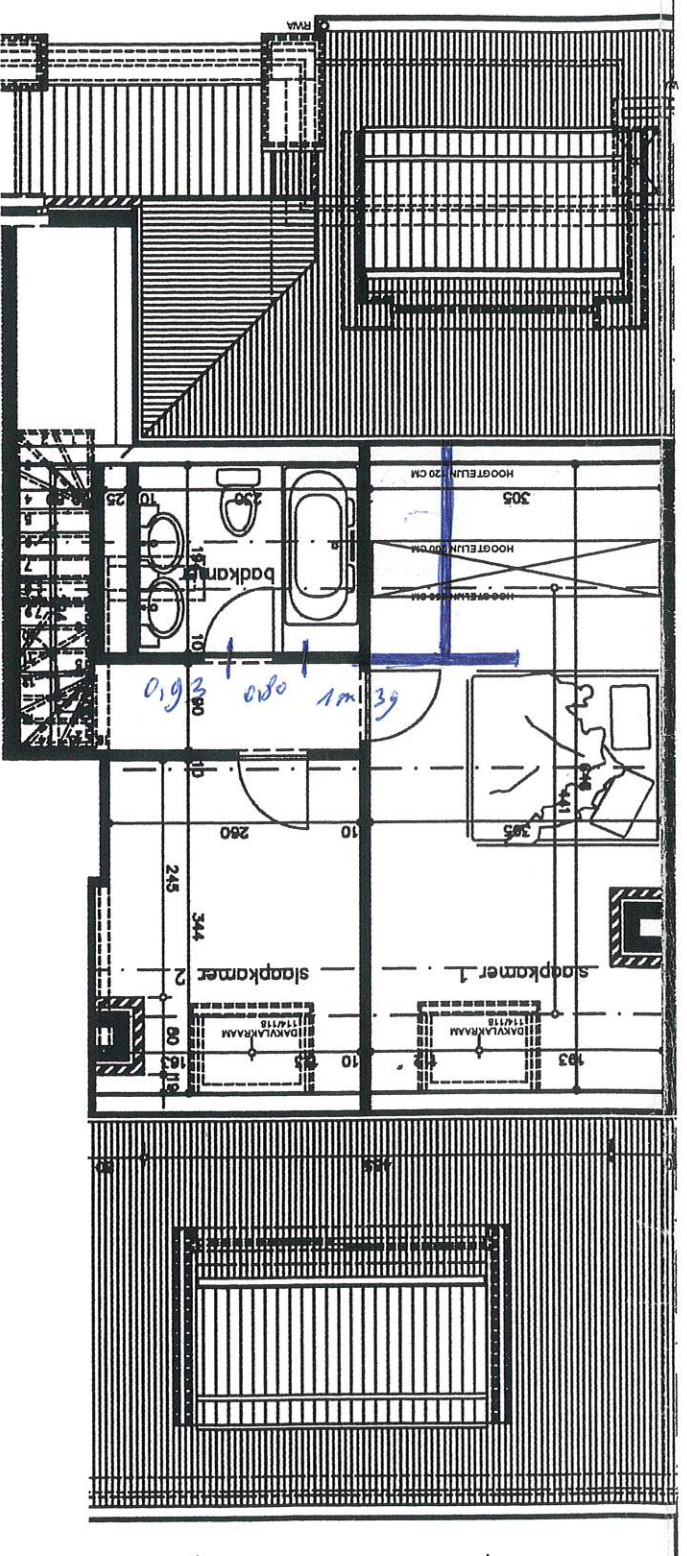

Dit is geen contractueel document.
Alle meubelen en toestellen zijn illustratief.

APPARTEMENT C3 duplexappartement

BOUWHEER:
T.O. Haverveld
Haagstraat 21
1570 GALMAARDEN

PROJECT:
BOUWEN VAN EEN APPARTEMENTSGEBOUW
te LINT Statiestraat