


▼ 11<sup>e</sup> Verdiep

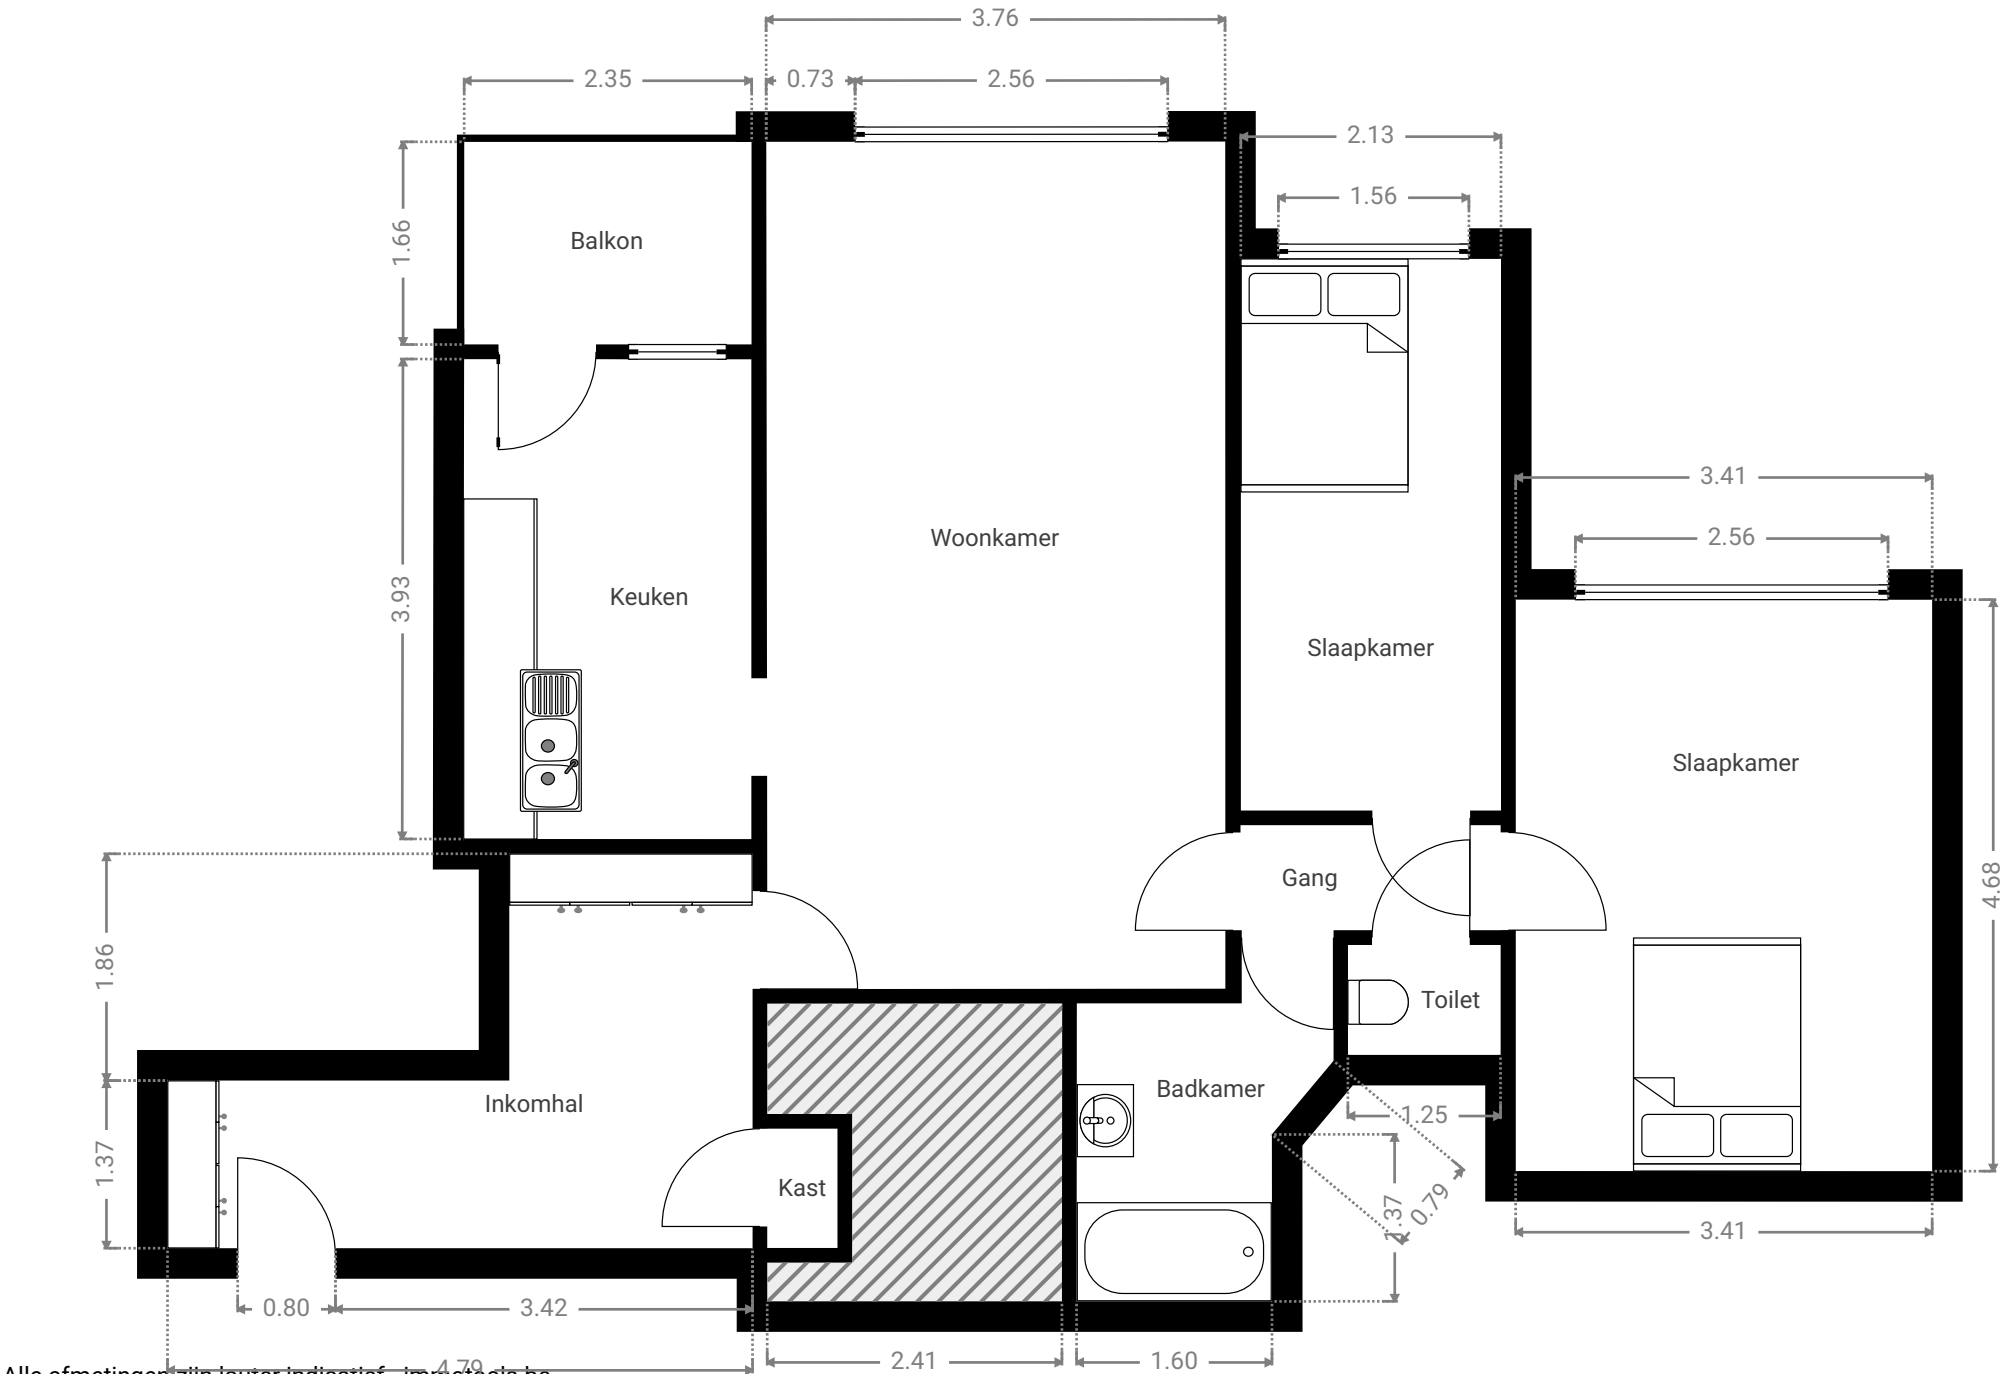

Alle afmetingen zijn louter indicatief - immotools.be