

0 1 2 3 4 5 mètres

Résidence "Vert Coucou"


Grand'Route 433, 435, 437 et 439
1428 Lillois-Witterzée

Rez de Chaussée

Appartement 437.002

Surface brute 65.58 m²

Chambre	12.81 m ²
Séjour	27.83 m ²
Surface Terrasse	±23.48 m ²
Surface Jardin	±75.06 m ²

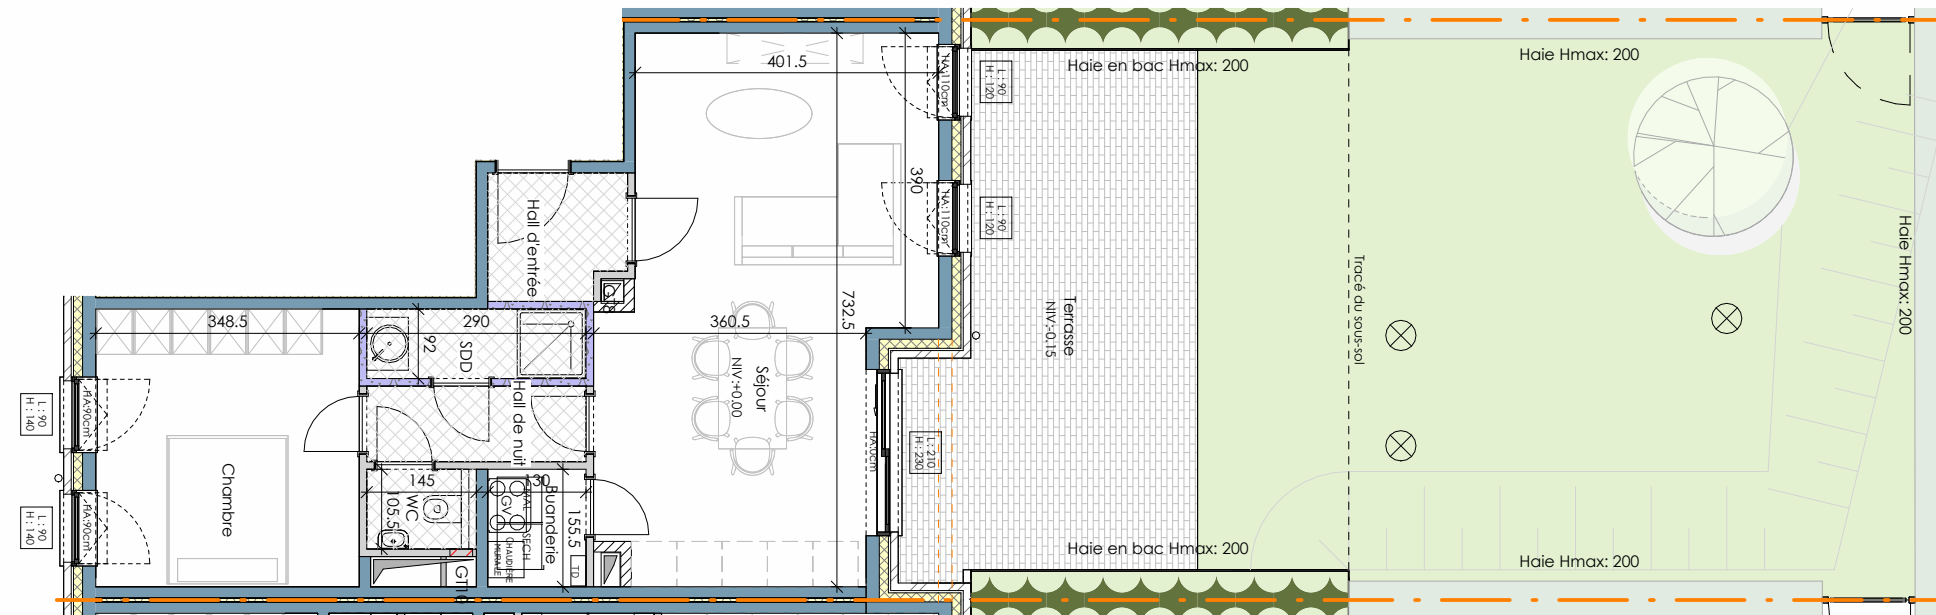

Légende :

	ÉLÉMENT EN BÉTON ARMÉ		FAUX-PLAFOND
	BLOC SILICO-CALCAIRE		POUTRE DÉPASSANTE DU PLAFOND
	BLOC DE BÉTON		POUTRE DANS L'ÉPAISSEUR DU PLANCHER
	BLOC DE PLÂTRE		
	BLOC DE PLÂTRE HYDRO		


REM : LES ÉLÉMENTS EN BÉTON PRÉFABRIQUÉ NE POURRONT ÊTRE PERÇÉS.



Façade avant



Façade arrière

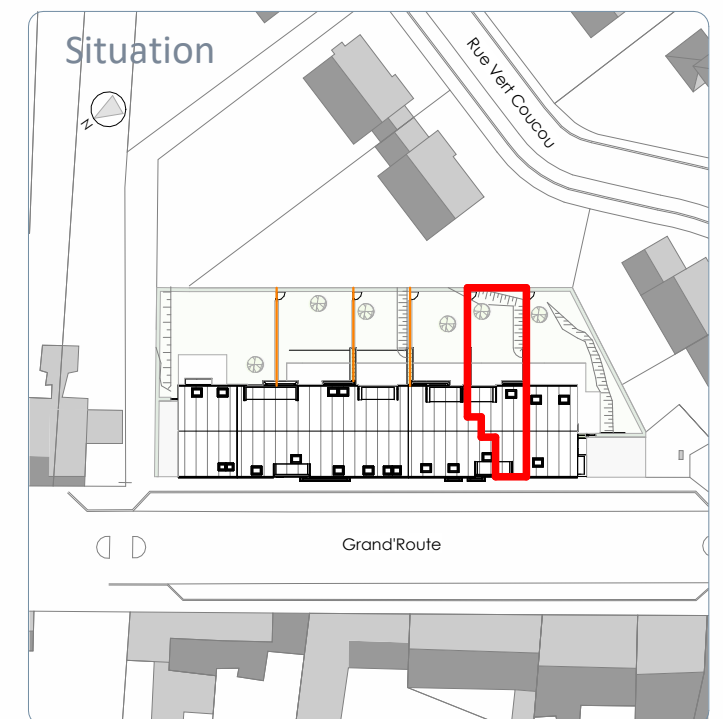

Des modifications sont susceptibles d'être apportées en fonction des nécessités de la réalisation.
L'ameublement (y compris les placards) est dessiné à titre d'illustration.
L'agencement et les éléments de cuisine sont donnés à titre indicatif.

ABOREAL

Plan n°
Indice C

Appartement 437.002
Date 24.07.2023