


0 1 2 4 mètres

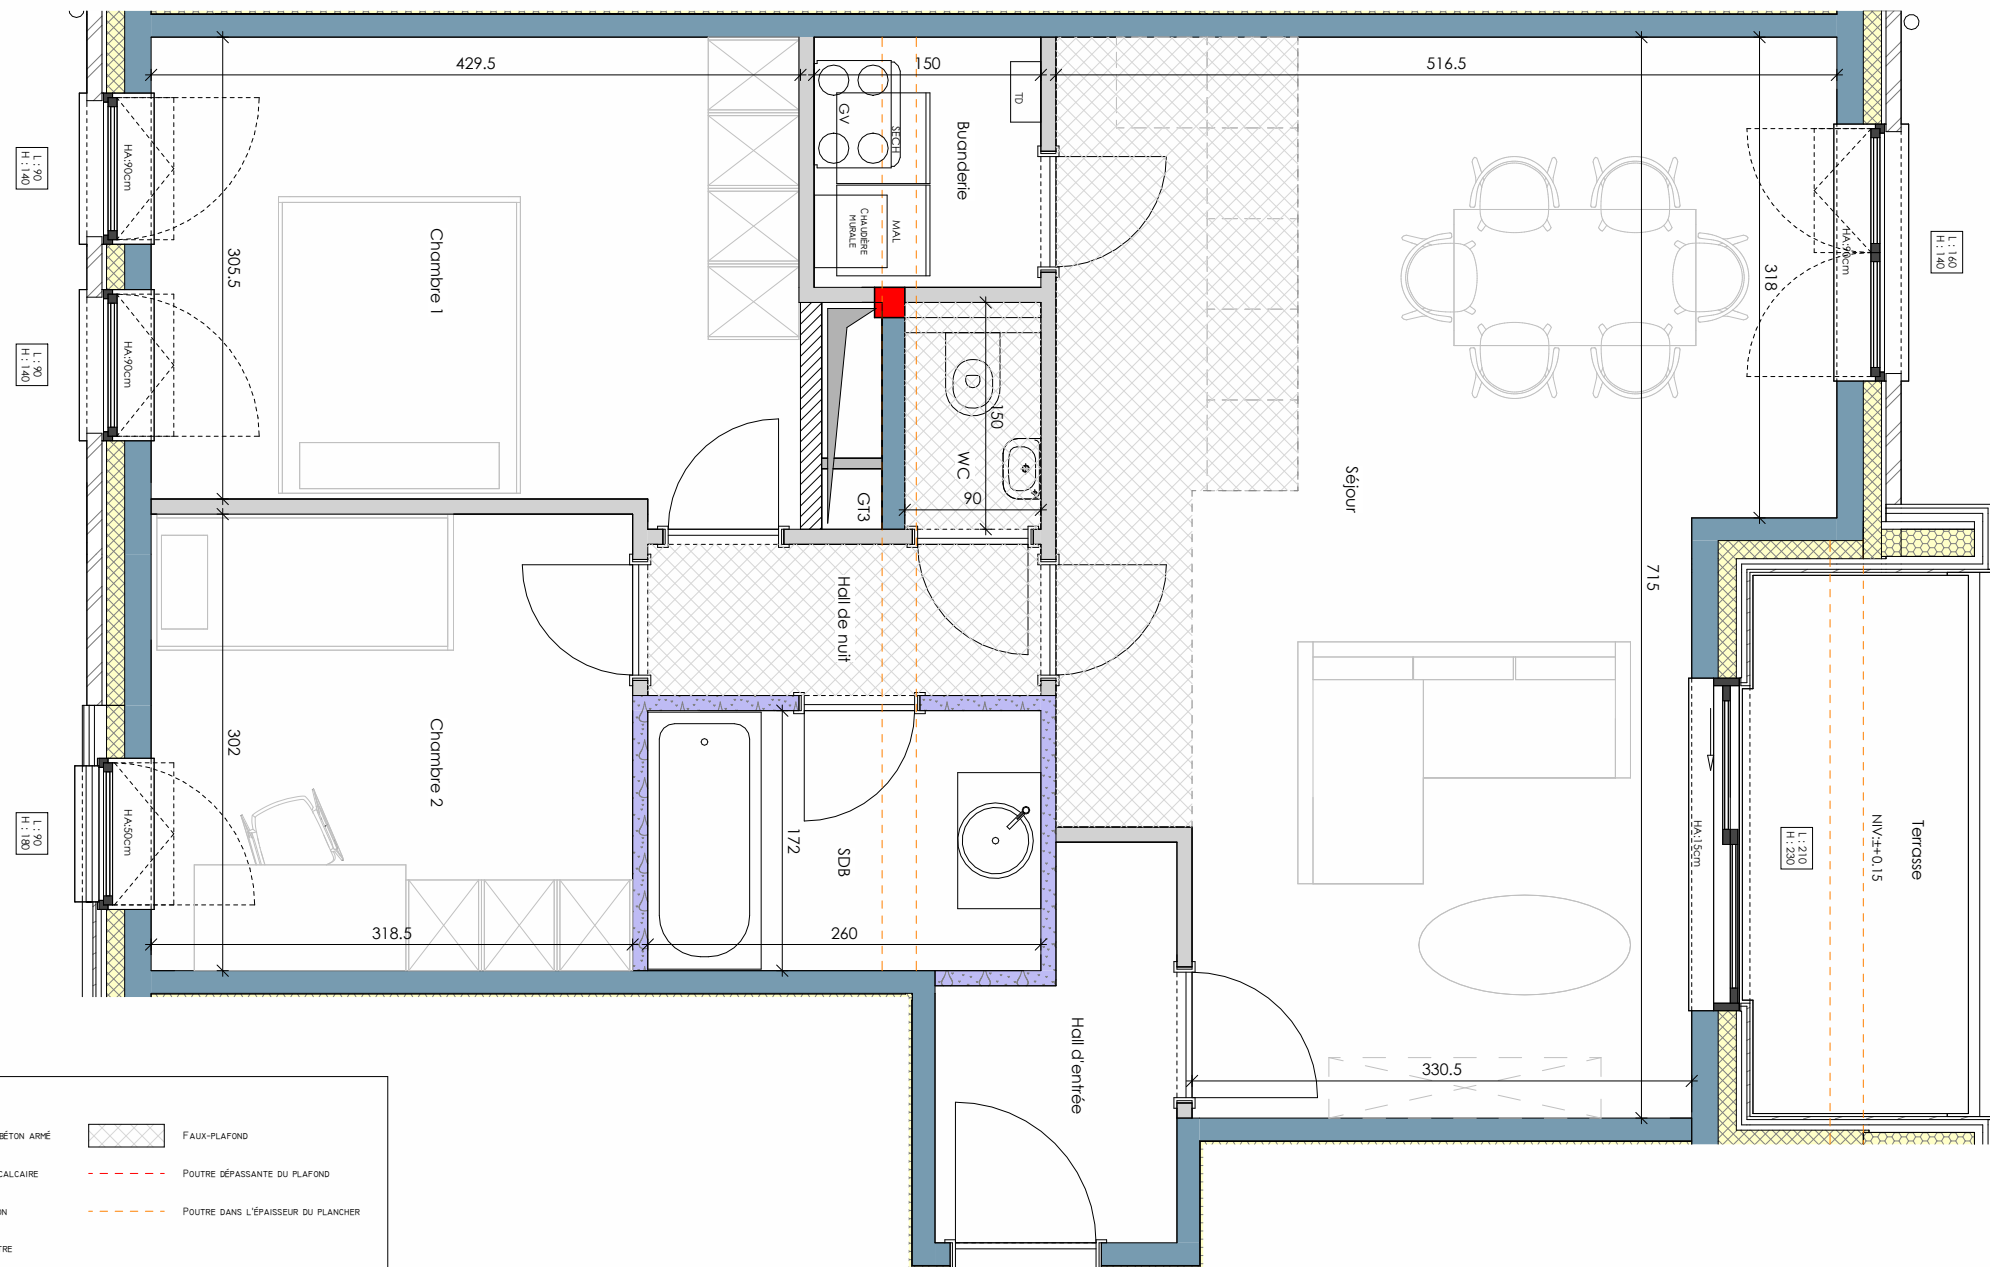

Légende :

- ÉLÉMENT EN BÉTON ARMÉ
- BLOC SILICO-CALCAIRE
- BLOC DE BÉTON
- BLOC DE PLÂTRE
- BLOC DE PLÂTRE HYDRO
- FAUX-PLAFOND
- POUTRE DÉPASSANTE DU PLAFOND
- POUTRE DANS L'ÉPAISSEUR DU PLANCHER
- REM : LES ÉLÉMENTS EN BÉTON PRÉFABRIQUÉ NE POURRONT ÊTRE PERÇÉS.



Façade avant



Façade arrière

Résidence "Vert Coucou"

Grand'Route 433, 435, 437 et 439
1428 Lillois-Witterzée


1er Etage

Appartement 435.101

Surface brute 82.52 m²

Chambre 1	13.31 m ²
Chambre 2	9.62 m ²
Séjour	31.39 m ²
Surface Terrasse	±5.76 m ²

Situation

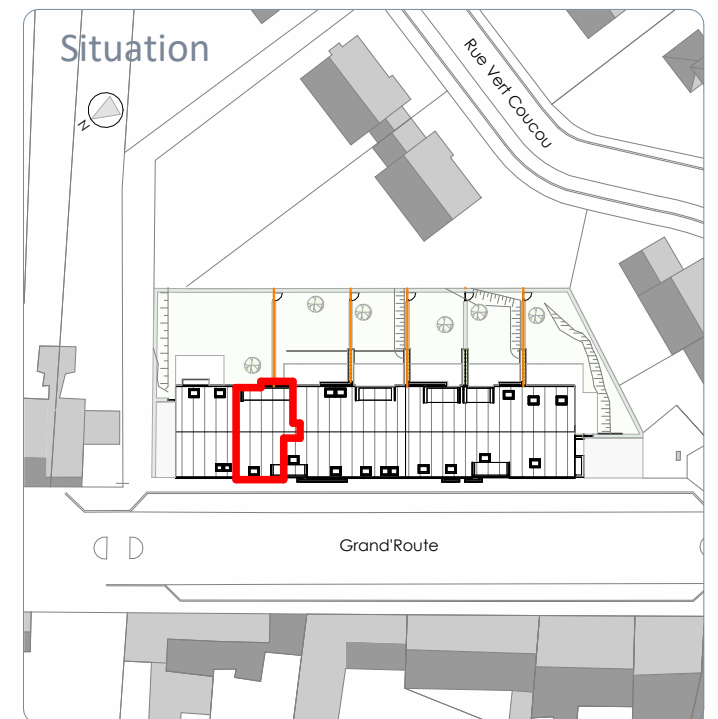

Des modifications sont susceptibles d'être apportées en fonction des nécessités de la réalisation.
L'ameublement (y compris les placards) est dessiné à titre d'illustration.
L'agencement et les éléments de cuisine sont donnés à titre indicatif.

ABORÉAL

Plan n°
Indice B

Appartement 435.101
Date 24.07.2023