
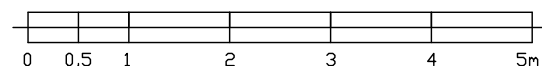


Rez + 1

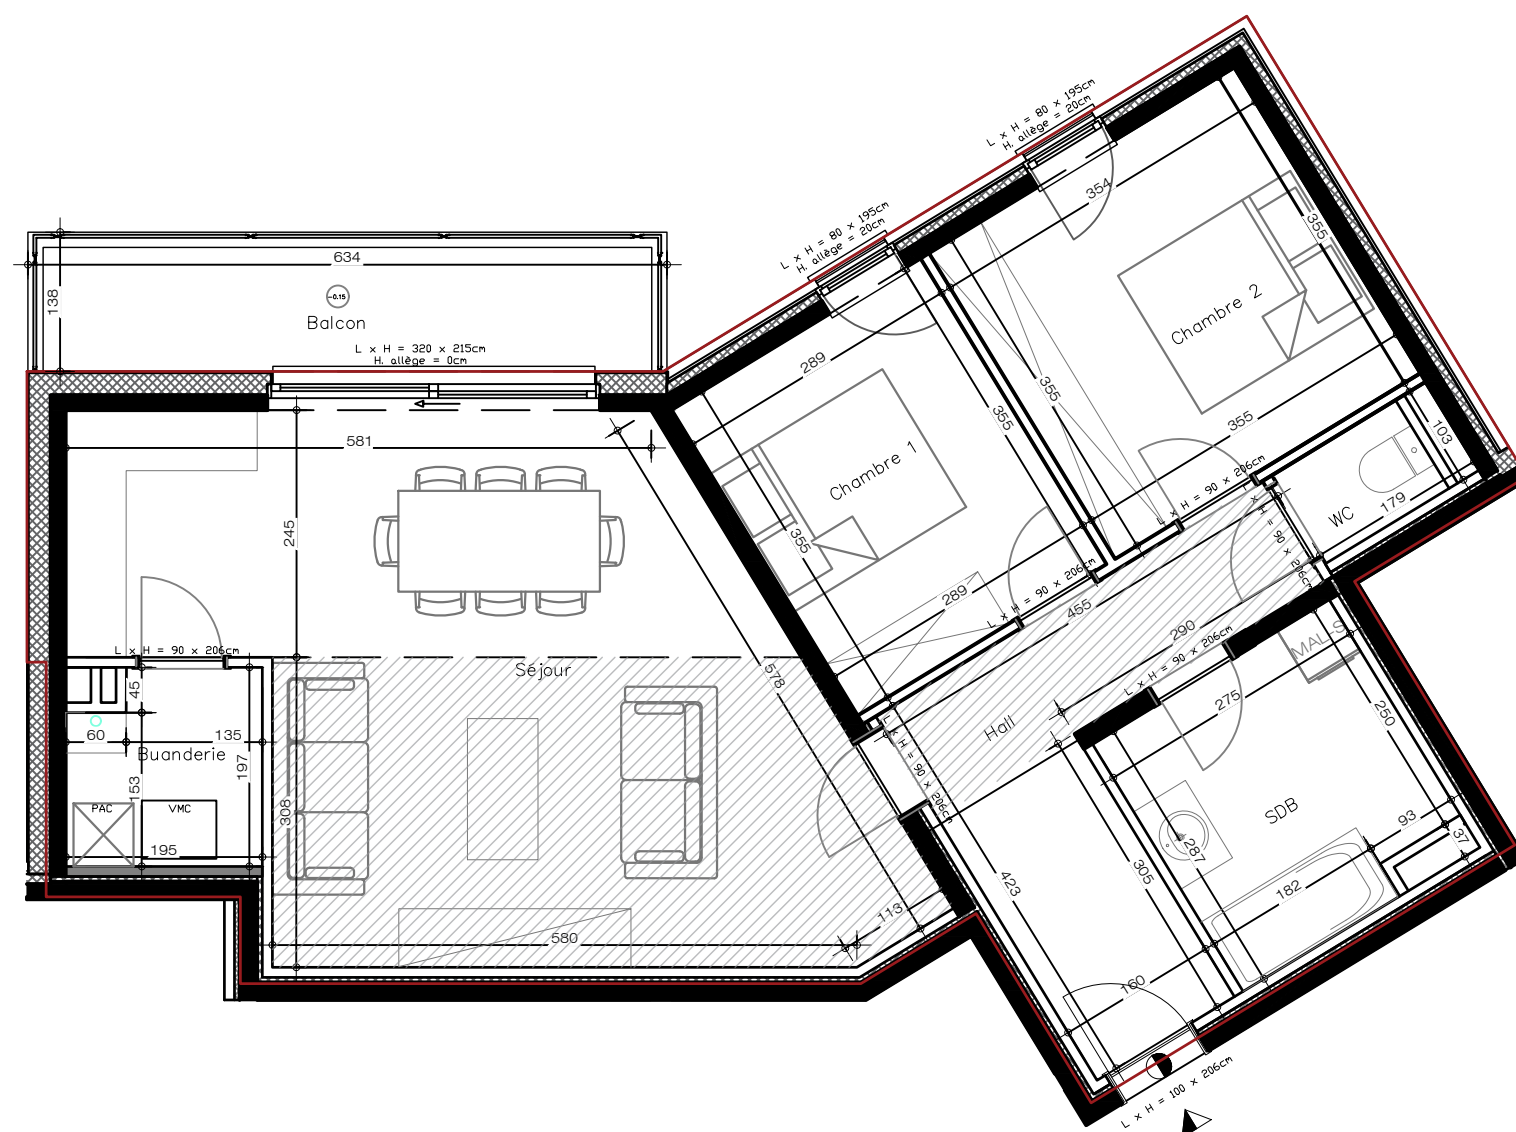

Date : 14-04-2023


Document non contractuel - Des modifications sont susceptibles d'être apportées en fonction des nécessités de la réalisation - L'ameublement et l'aménagement des cuisines sont dessinées à titre d'illustration.
Pour toutes informations à propos des techniques spéciales du bâtiment, veuillez vous référer aux plans techniques et au cahier des charges commercial.

Chaussée du Roi Baudouin
7030 Saint-Symphorien


Appartement 5.1.3.

Surface brute	97.78m ²
Séjour + Cuisine	34.69m ²
Chambre 1	10.26m ²
Chambre 2	12.58m ²
Chambre 3	/
Balcon 1	7.43m ²
Balcon 2	/

Situation

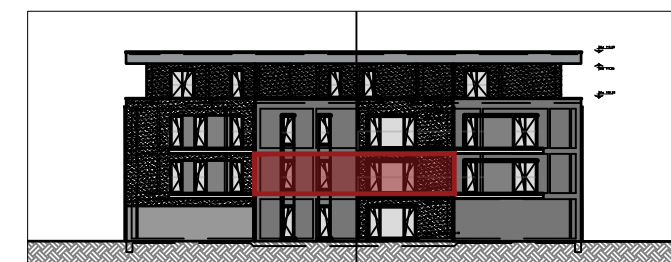

Elevation Nord

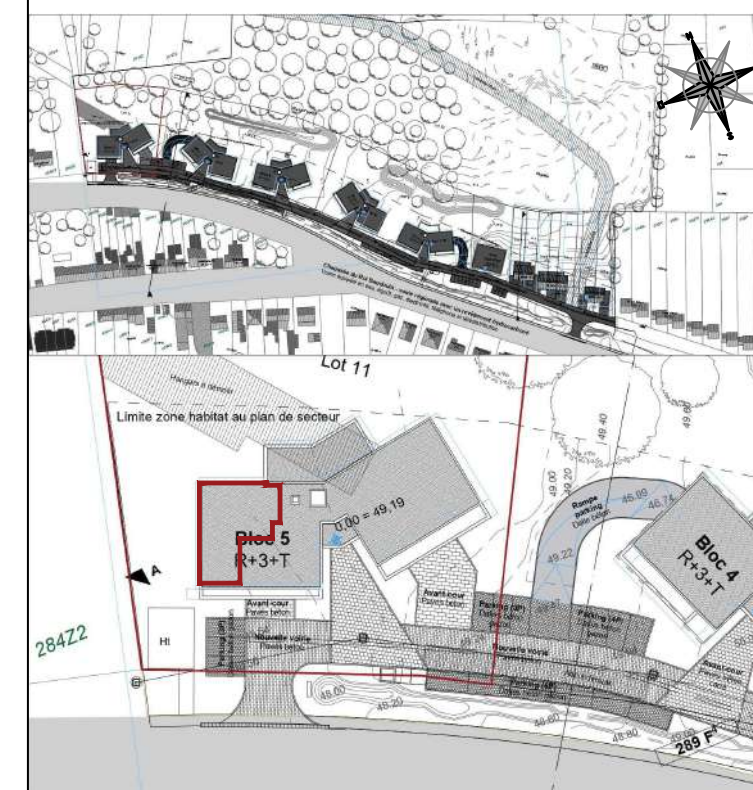

ABORAL