


0 1 2 4 mètres

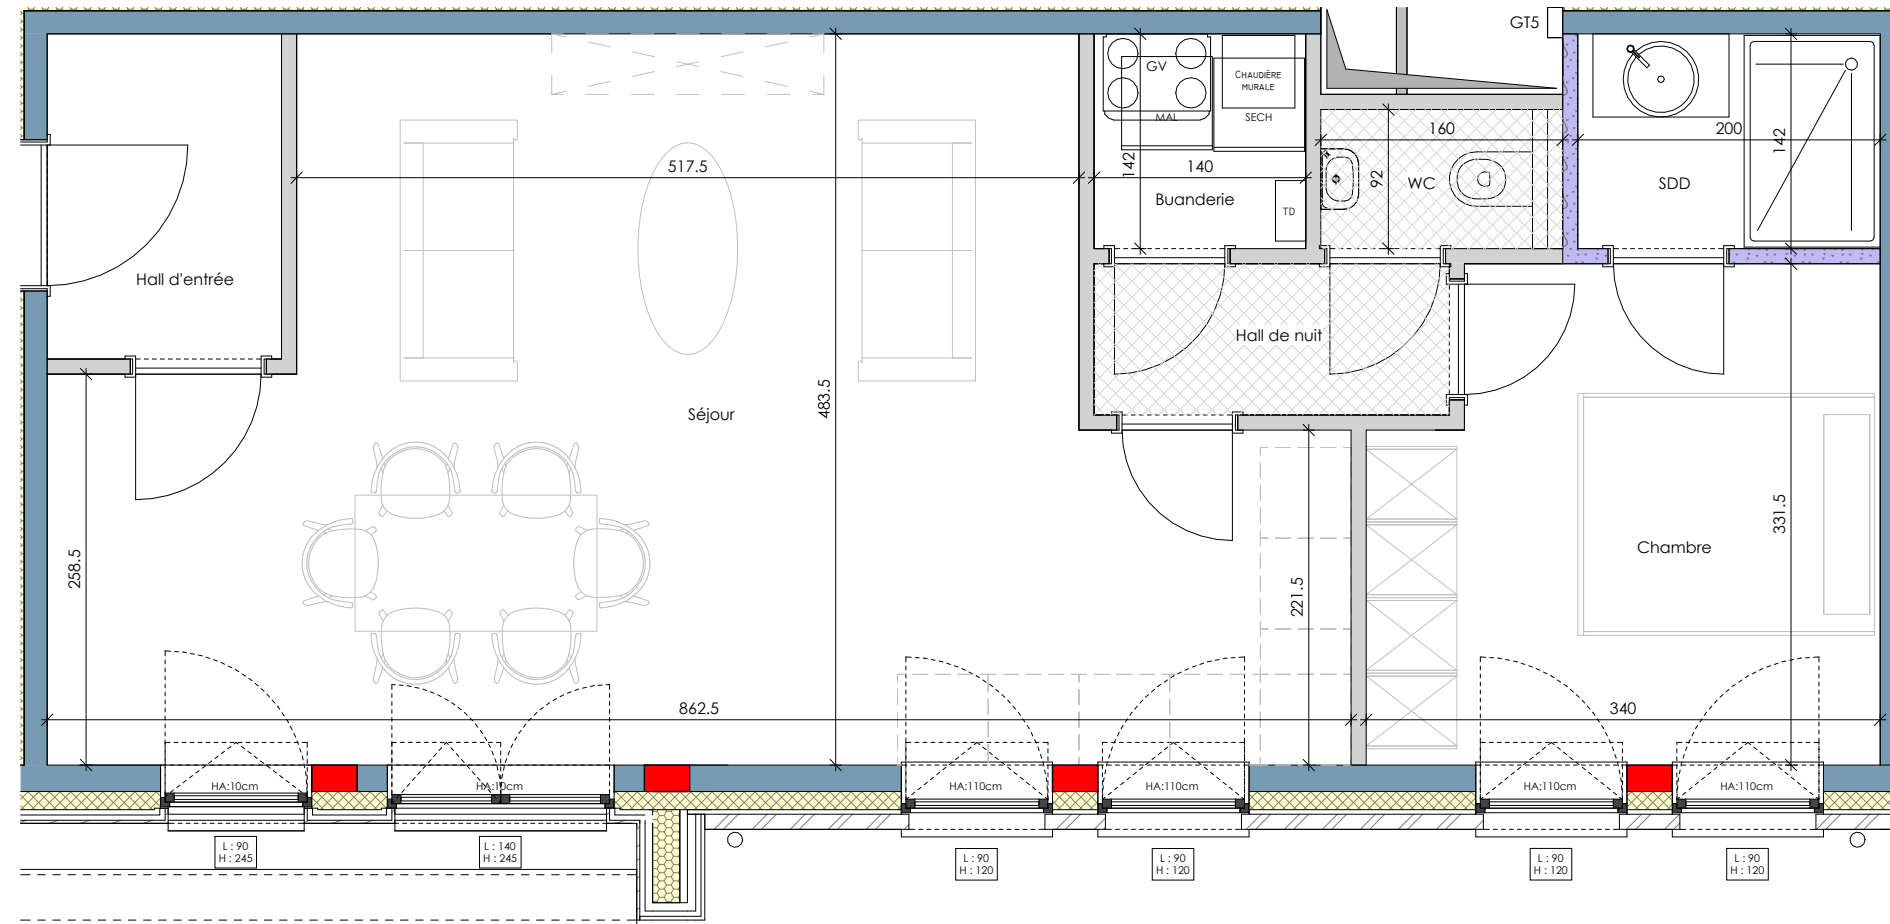

Légende :

	ÉLÉMENT EN BÉTON ARMÉ		FAUX-PLAFOND
	BLOC SILICO-CALCAIRE		POUTRE DÉPASSANTE DU PLAFOND
	BLOC DE BÉTON		POUTRE DANS L'ÉPAISSEUR DU PLANCHER
	BLOC DE PLÂTRE		
	BLOC DE PLÂTRE HYDRO		

REN : LES ÉLÉMENTS EN BÉTON PRÉFABRIQUÉ NE POURRONT ÊTRE PERÇÉS.



Façade avant

Résidence "Vert Coucou"


Grand'Route 433, 435, 437 et 439
1428 Lillois-Witterzée

1er Etage

Appartement 435.103

Surface brute 67.80 m²

Chambre	10.56 m ²
Séjour	33.27 m ²

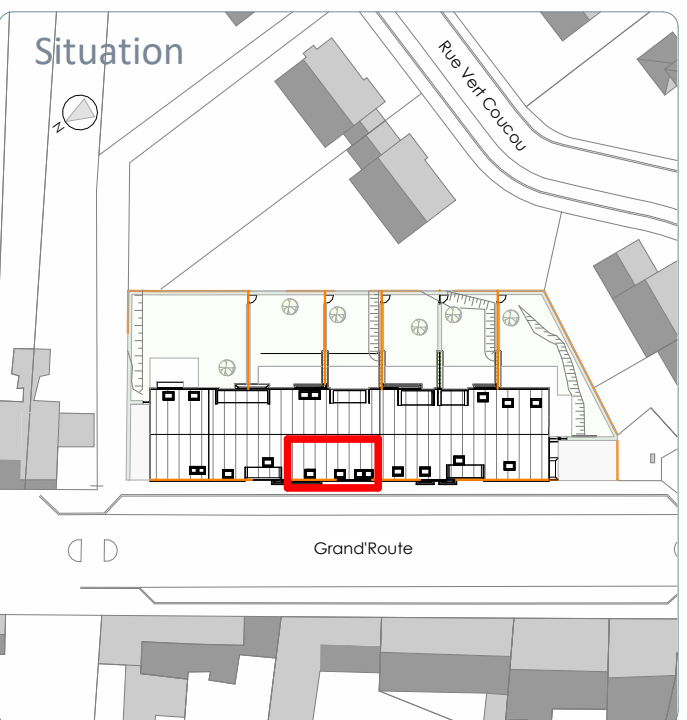

Des modifications sont susceptibles d'être apportées en fonction des nécessités de la réalisation.
L'ameublement (y compris les placards) est dessiné à titre d'illustration.
L'agencement et les éléments de cuisine sont donnés à titre indicatif.

ABORÉAL

Plan n°
Indice D

Appartement 435.103
Date 27.09.2023