




Rez-de-chaussée

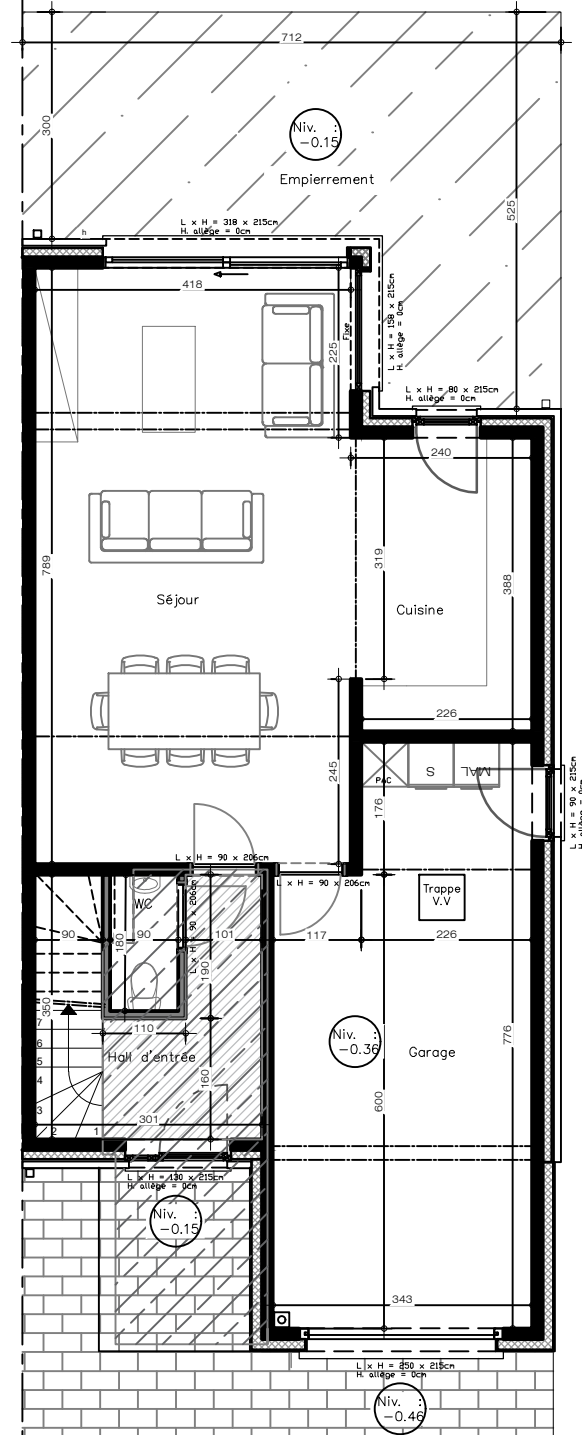

Rez + 1

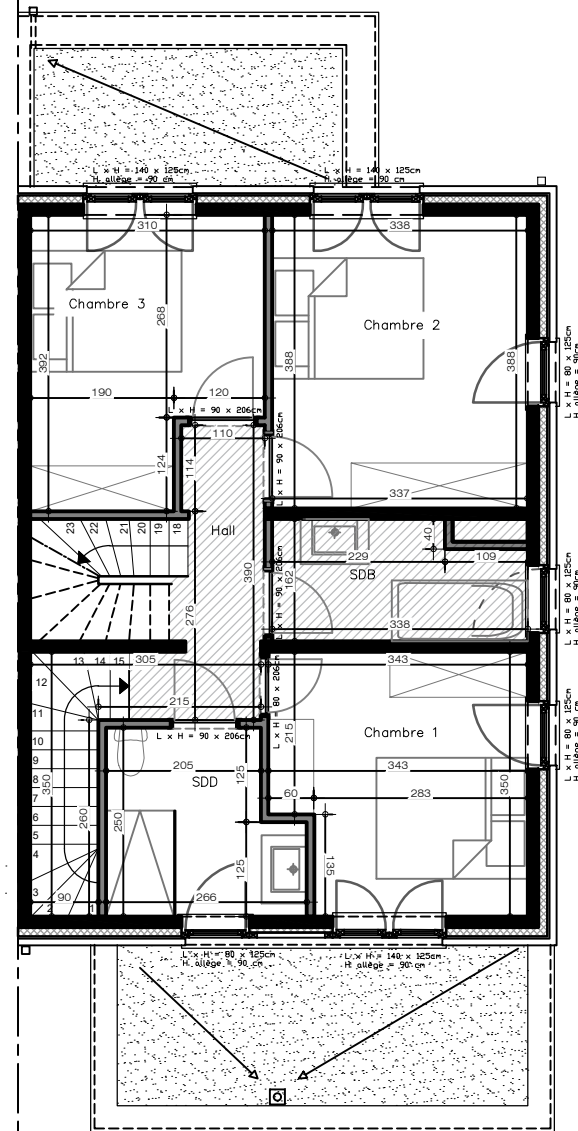

Combles

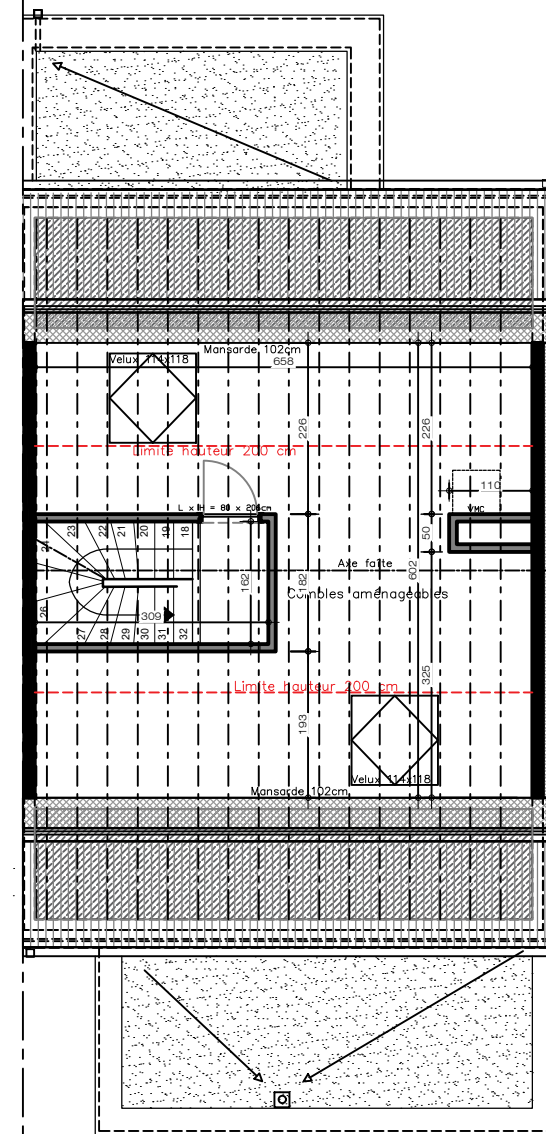


Chaussée du Roi Baudouin
7030 Saint-Symphorien

Maison 3

Surface brute	235.55m ²
Séjour + Cuisine	42.19m ²
Garage	23.97m ²
Chambre 1	11.18m ²
Chambre 2	13.11m ²
Chambre 3	10.66m ²
Terrasse	26.76m ²
Jardin	663m ²


Situation

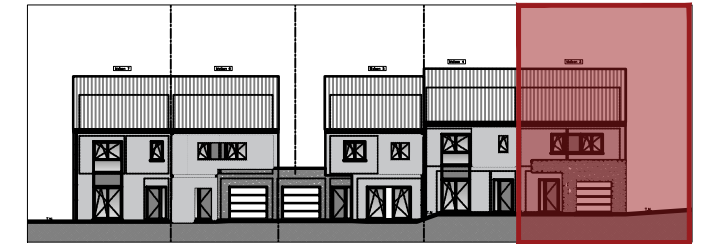


Elevation Sud



Elevation Nord

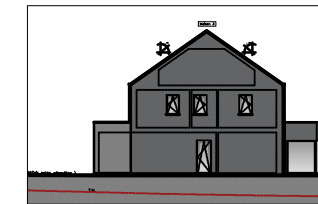

Elevation Est

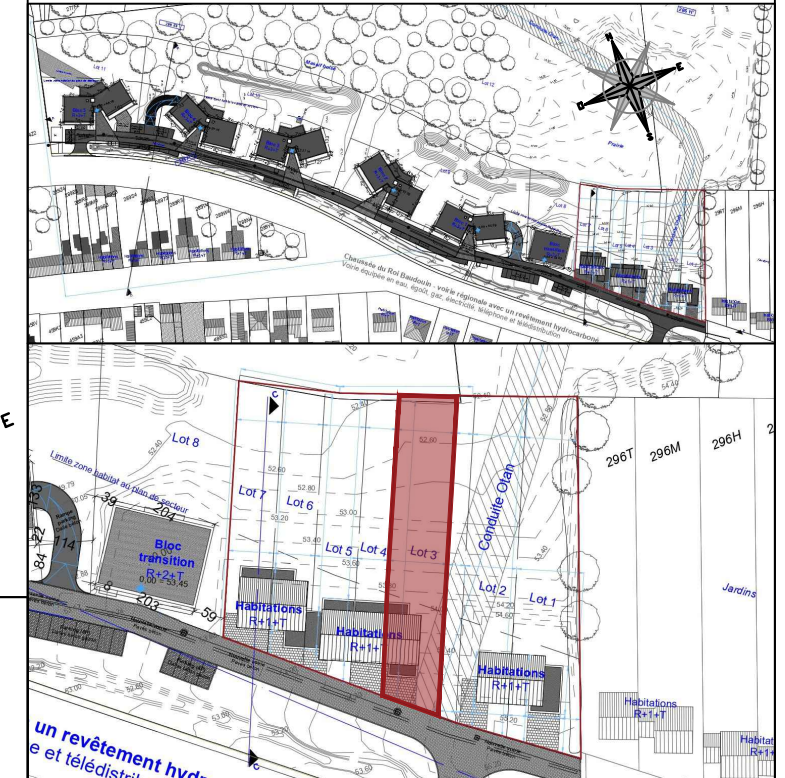

Date : 21-04-23

Document non contractuel - Des modifications sont susceptibles d'être apportées en fonction des nécessités de la réalisation - L'ameublement et l'aménagement des cuisines sont dessinées à titre d'illustration. Pour toutes informations à propos des techniques spéciales du bâtiment, veuillez vous référer aux plans techniques et au cahier des charges commercial.

ABORAL