
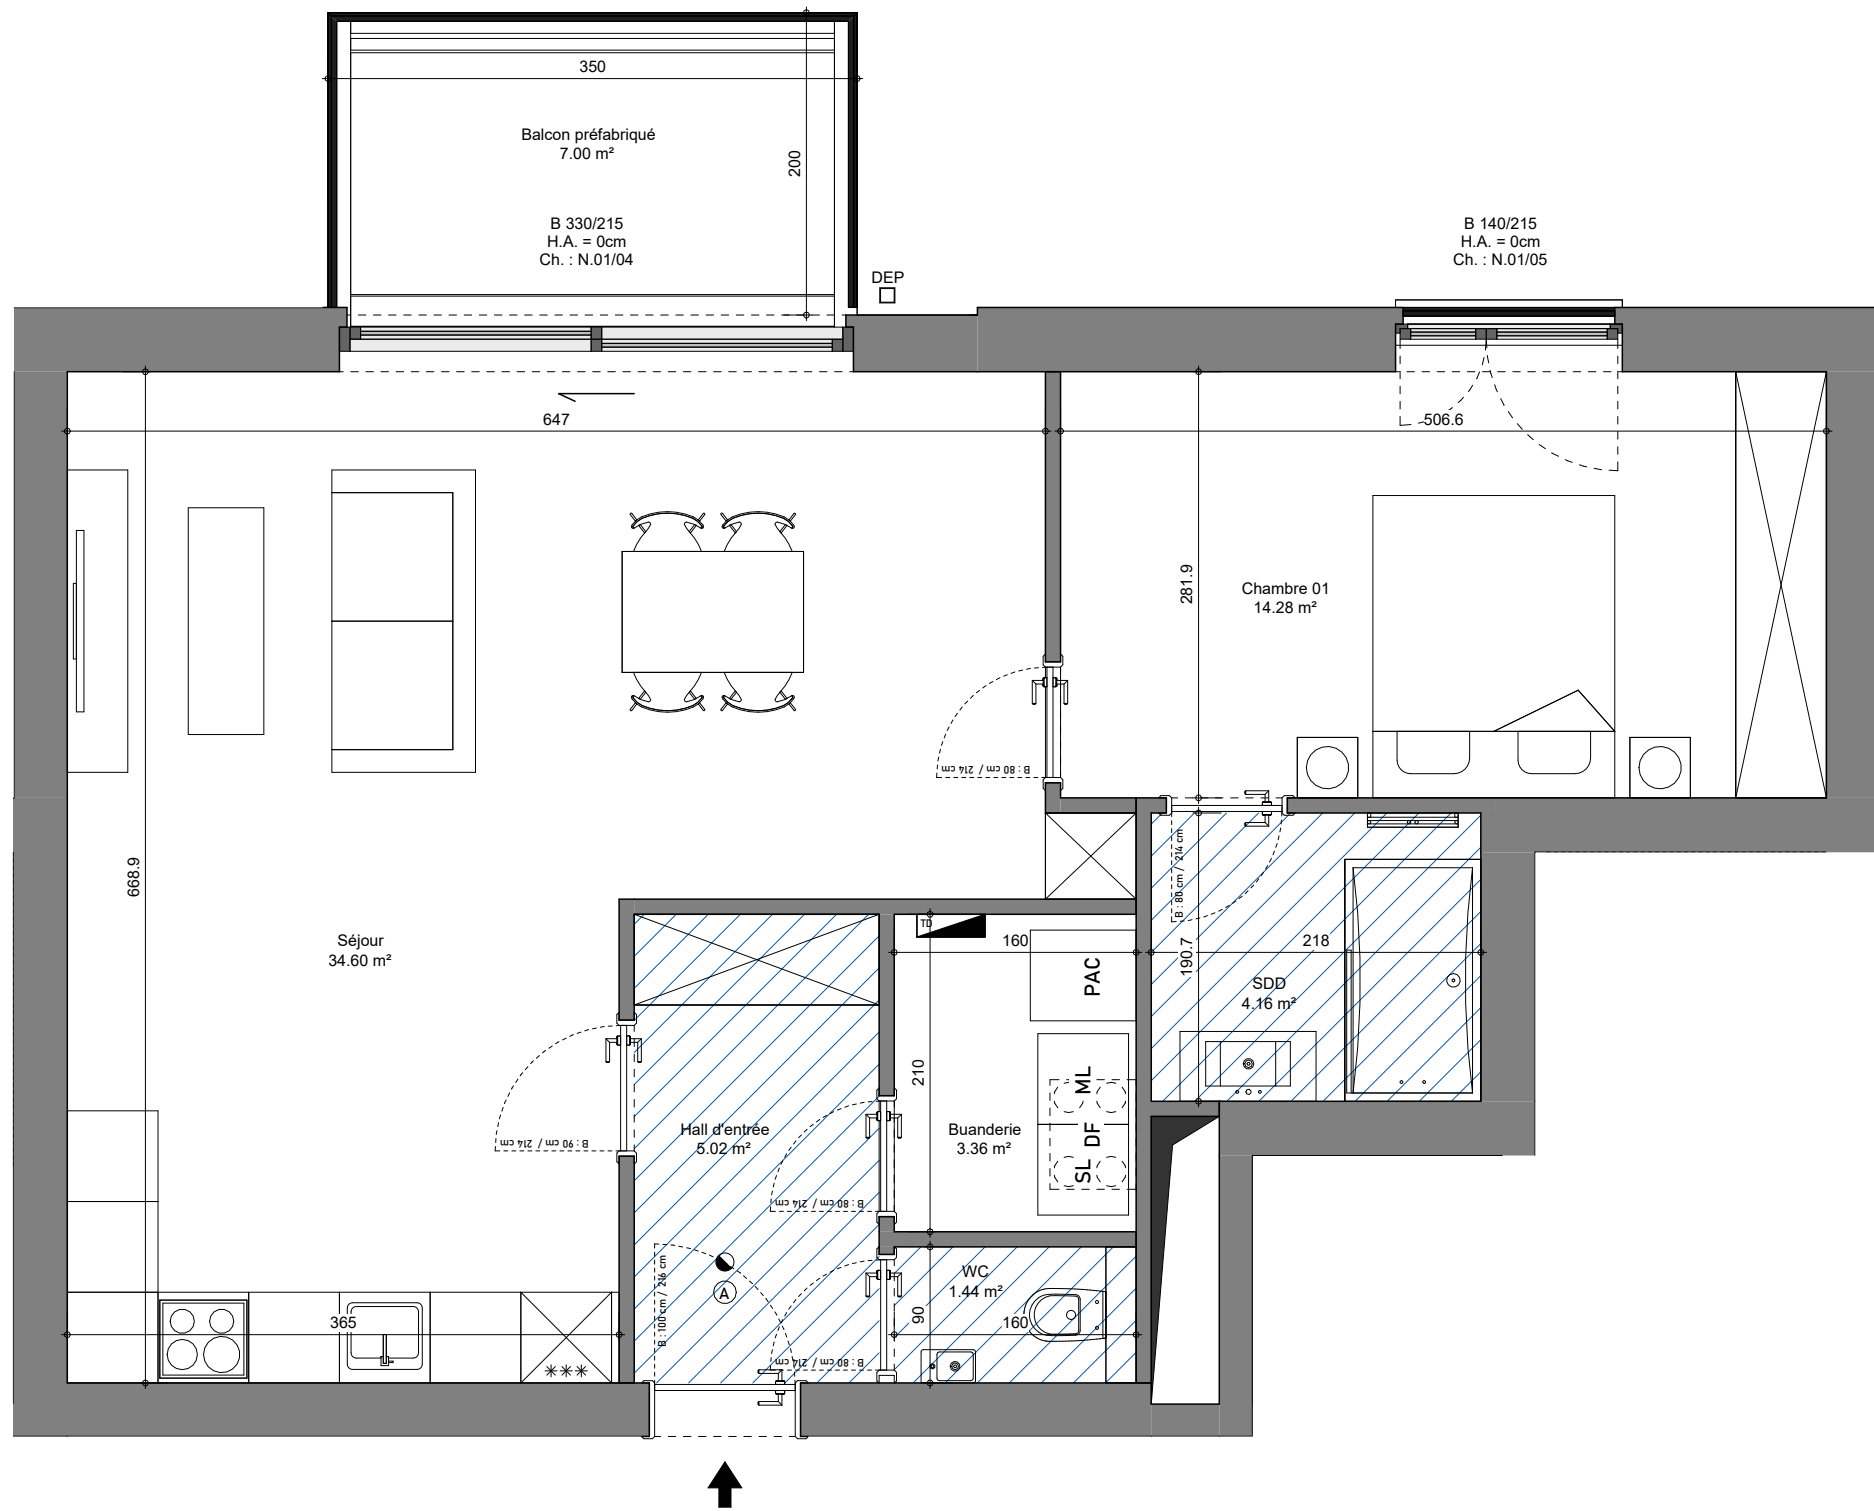


APPARTEMENT A.1.4

IMMEUBLE A	Premier Etage
SURFACE BRUTE APPARTEMENT	75.08 m ²
Terrasse / Balcon	7.00 m ²
Séjour + cuisine	34.60 m ²
Chambre 01	14.28 m ²

SITUATION

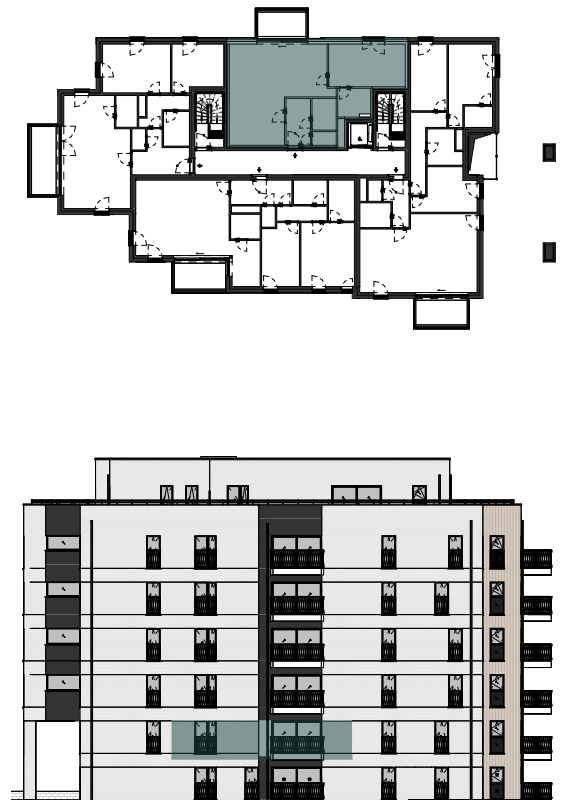

Plan non contractuel donné à titre indicatif.
Les surfaces présentes sur les plans sont les surfaces nettes des pièces.

Des modifications sont susceptibles d'être apportées à ce plan en fonction des nécessités techniques et de la réalisation.

L'ameublement et l'aménagement des cuisines sont donnés à titre indicatif.


- B ... / ...

Hauteur extérieure de baie
Largeur extérieure de baie
- Terrasse
- Faux-plafond
- ML

SL

Machine à laver / Sèche-linge
- PAC

Pompe à chaleur individuelle
- Elément de retombée en partie haute (linteau, poutre,...)

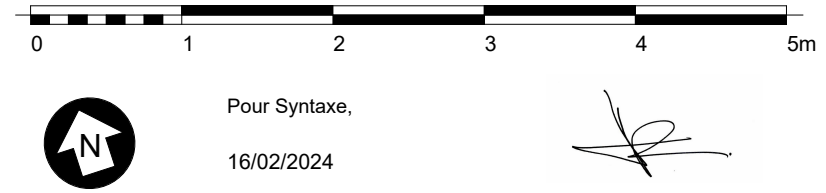

Pour Syntaxe,
16/02/2024