


## APPARTEMENT B.5.1

IMMEUBLE B	Cinquième Etage
<b>SURFACE BRUTE APPARTEMENT</b> 123.43 m <sup>2</sup>	
Terrasse / Balcon	66.87 m <sup>2</sup>
Séjour + cuisine	38.95 m <sup>2</sup>
Chambre 01	15.07 m <sup>2</sup>
Chambre 02	11.96 m <sup>2</sup>
Chambre 03	11.36 m <sup>2</sup>

## SITUATION

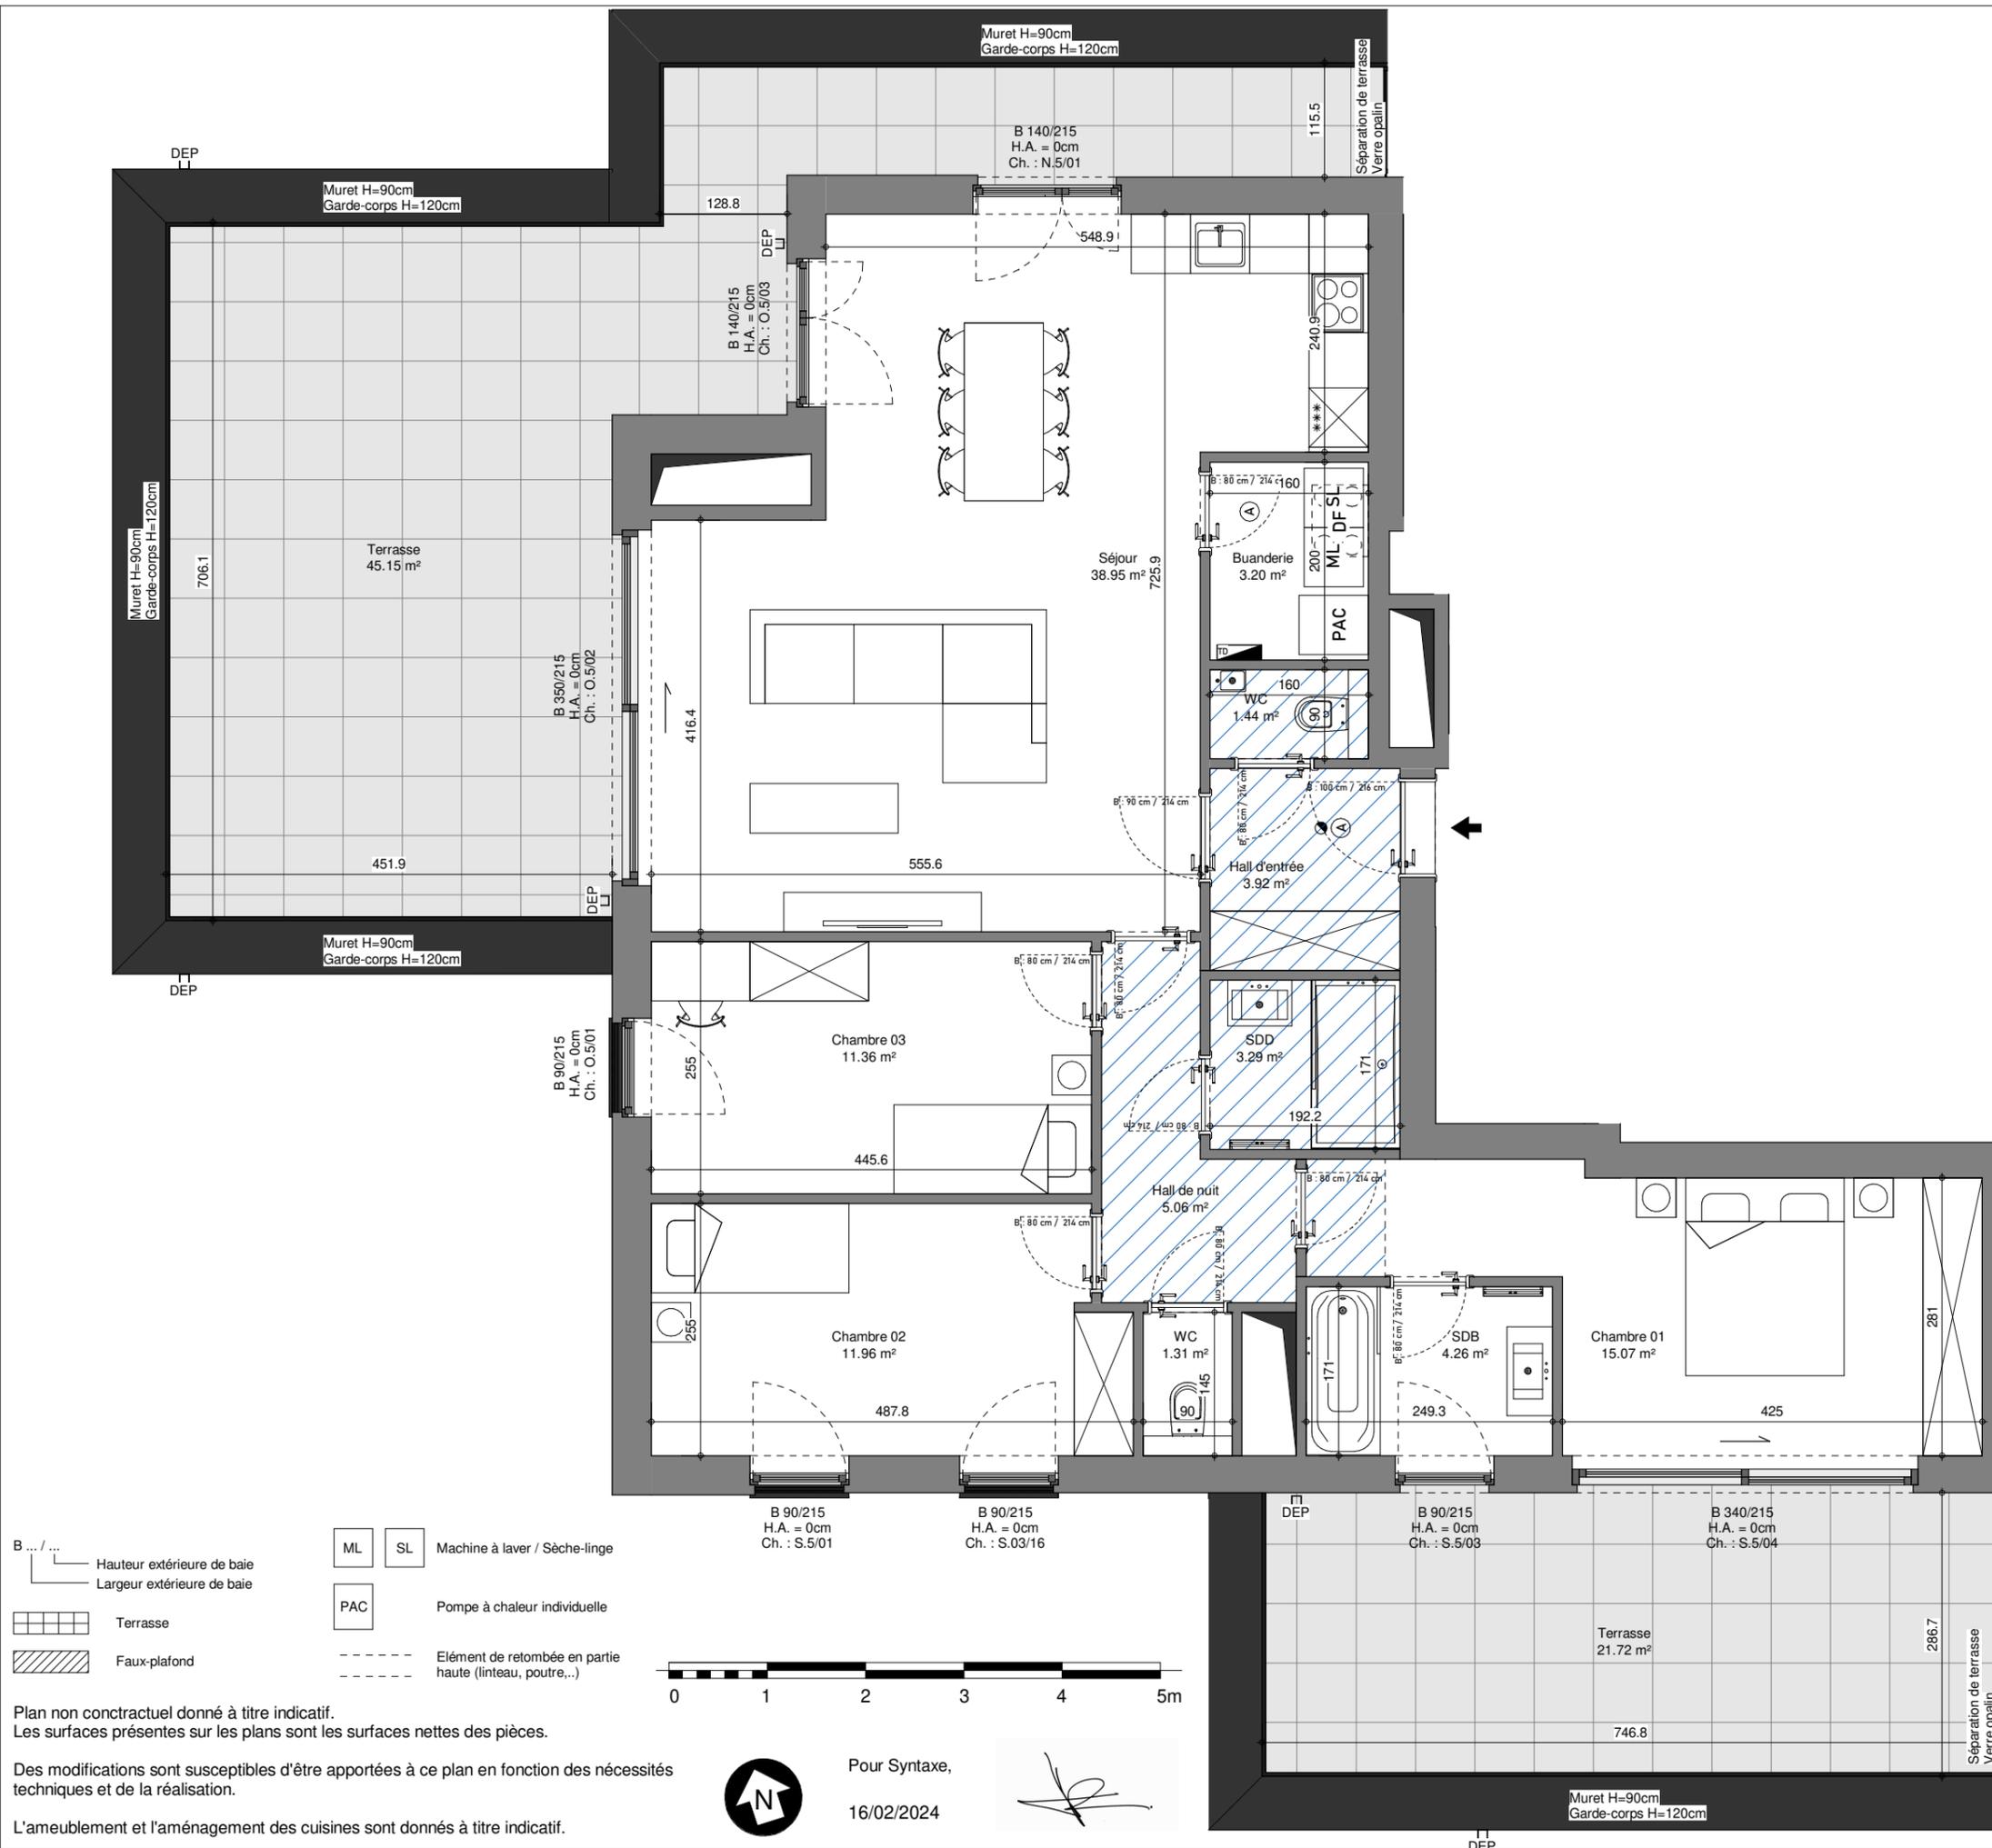

B... / ...  
 — Hauteur extérieure de baie  
 — Largeur extérieure de baie

 Terrasse  
 Faux-plafond

  Machine à laver / Sèche-linge

 Pompe à chaleur individuelle

 Élément de retombée en partie haute (linteau, poutre,...)

Plan non contractuel donné à titre indicatif.  
 Les surfaces présentes sur les plans sont les surfaces nettes des pièces.

Des modifications sont susceptibles d'être apportées à ce plan en fonction des nécessités techniques et de la réalisation.

L'aménagement et l'aménagement des cuisines sont donnés à titre indicatif.



Pour Syntaxe,  
 16/02/2024