

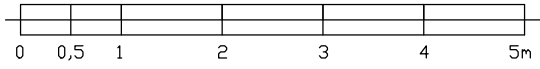
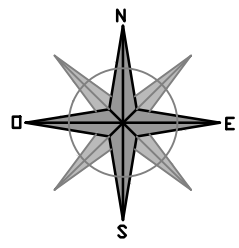


Penthouse

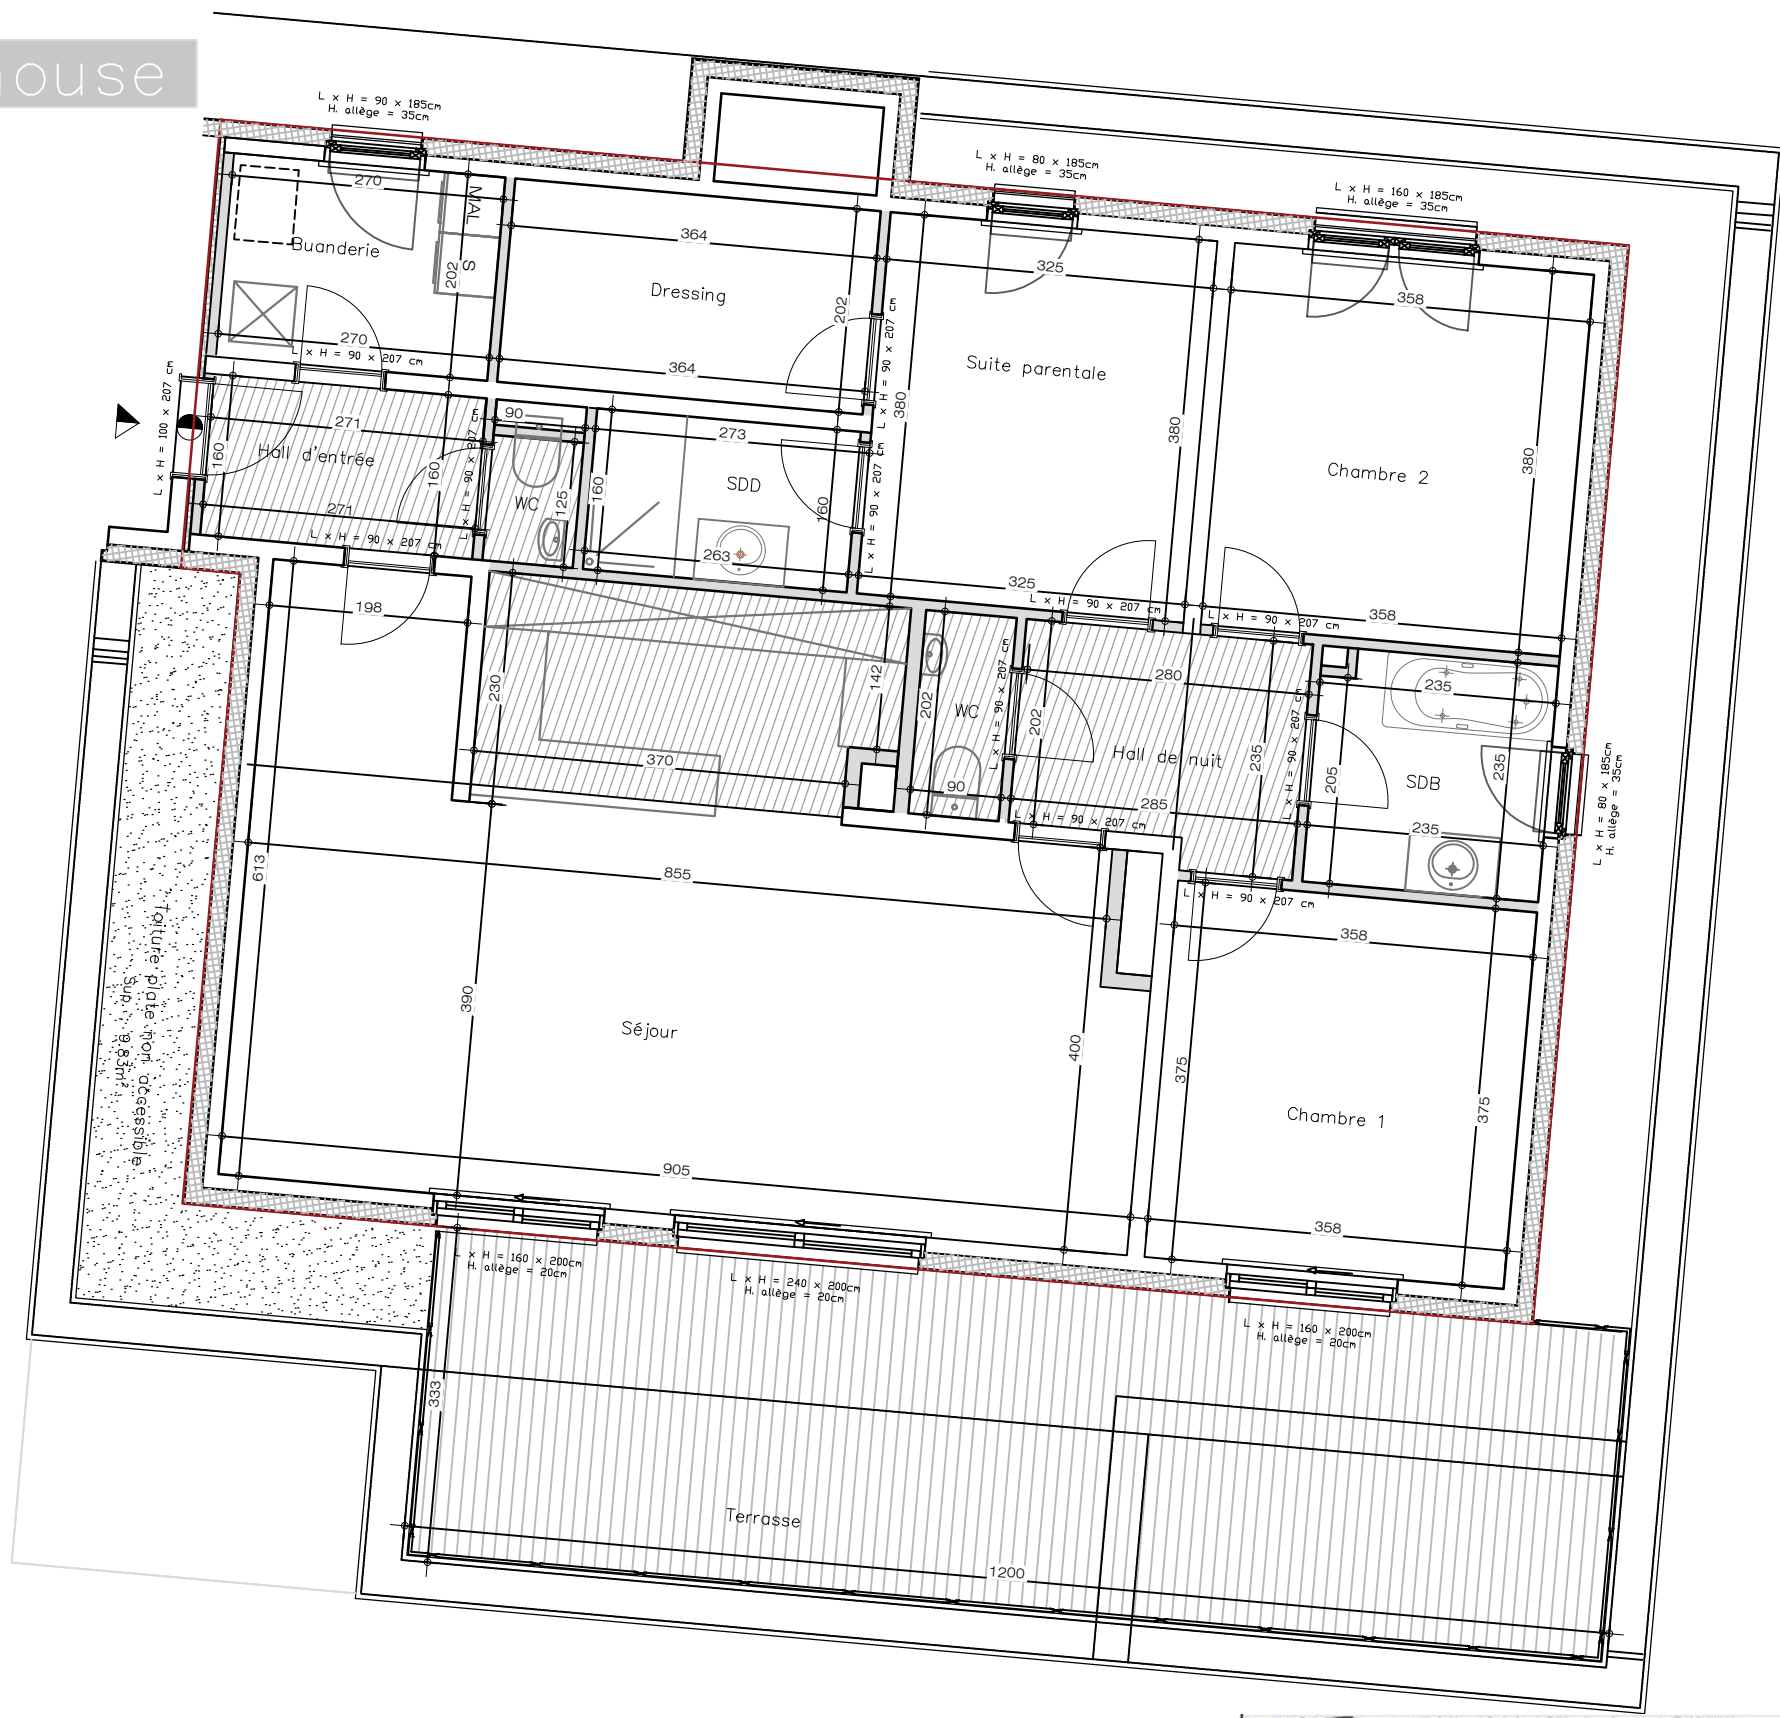

Date : 16-12-24 Ech. : 1/75e


Document non contractuel - Des modifications sont susceptibles d'être apportées en fonction des nécessités de la réalisation - L'ameublement et l'aménagement des cuisines sont dessinées à titre d'illustration.
Pour toutes informations à propos des techniques spéciales du bâtiment, veuillez vous référer aux plans techniques et au cahier des charges commercial.

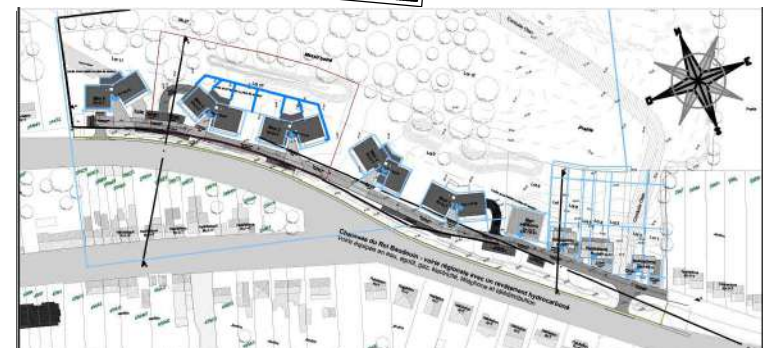


Chaussée du Roi Baudouin
7030 Saint-Symphorien
Appartement D.31

Surface brute	146.98m ²
Séjour + Cuisine	49.84m ²
Chambre 1	13.28m ²
Chambre 2	13.46m ²
Chambre 3	12.15m ²
Terrasse (S.brute) 1	38.44m ²
Terrasse (S.brute) 2	/


Situation

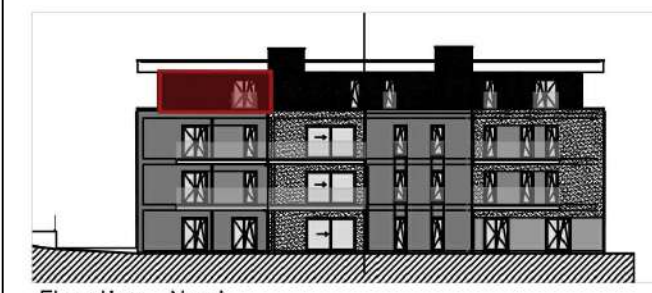

Elevation Nord

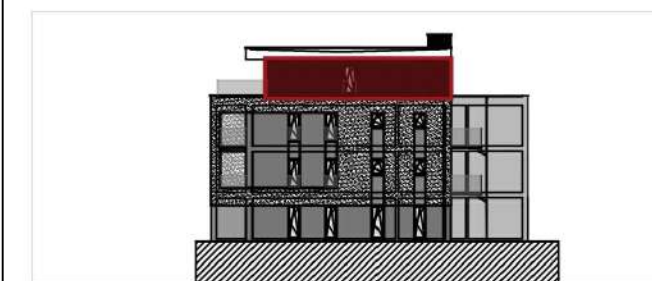

Elevation Est

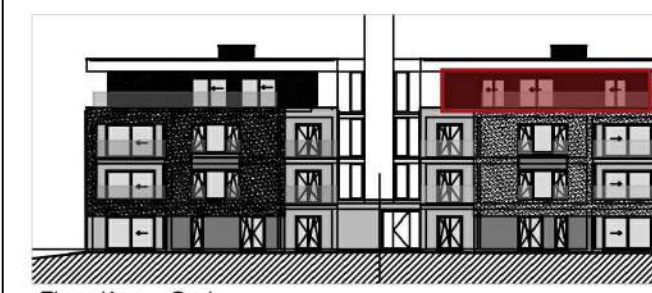

Elevation Sud

