
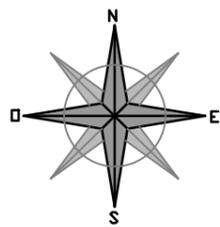



Penthouse

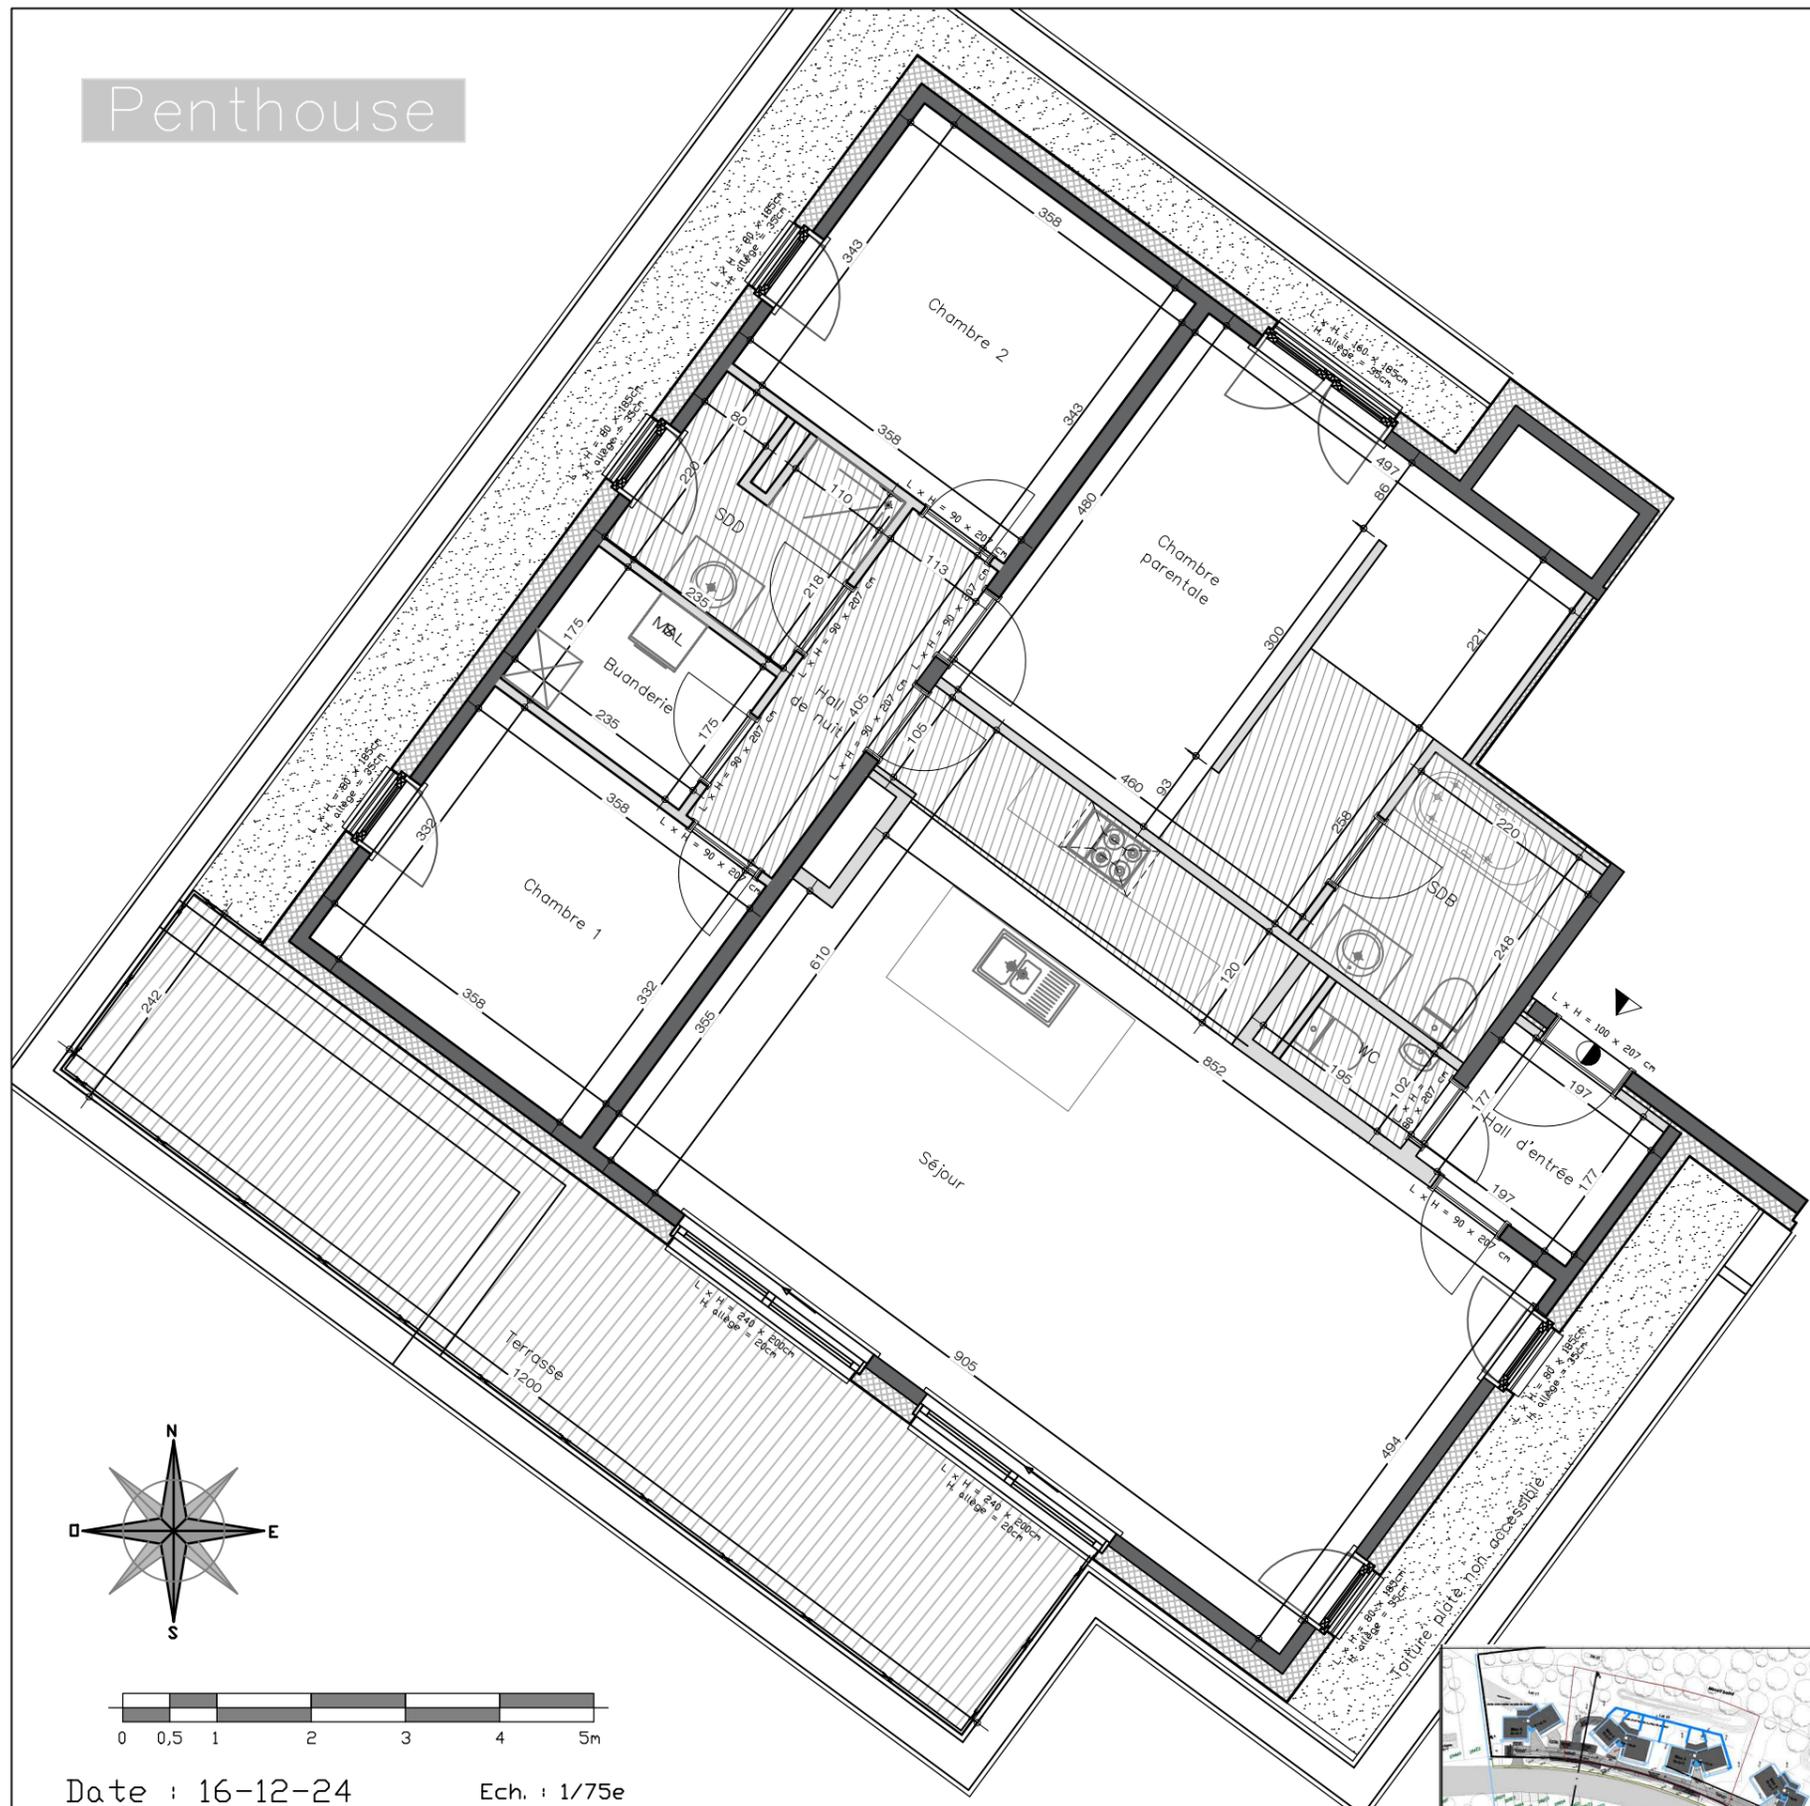

Date : 16-12-24

Ech. : 1/75e


Document non contractuel - Des modifications sont susceptibles d'être apportées en fonction des nécessités de la réalisation - L'ameublement et l'aménagement des cuisines sont dessinées à titre d'illustration.
 Pour toutes informations à propos des techniques spéciales du bâtiment, veuillez vous référer aux plans techniques et au cahier des charges commercial.

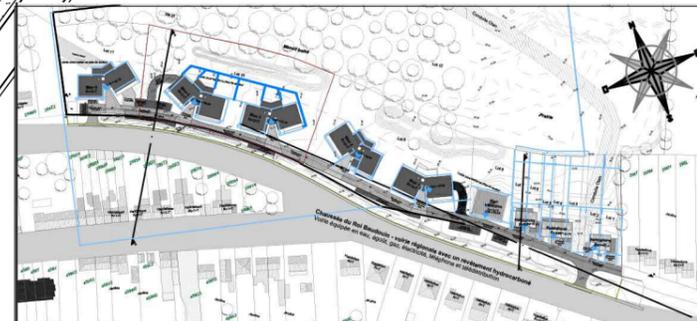


Chaussée du Roi Baudouin
 7030 Saint-Symphorien
 Appartement C.32

Surface brute	143.92m ²
Séjour + Cuisine	50.09m ²
Chambre 1	11.98m ²
Chambre 2	12.04m ²
Chambre 3	13.77m ²
Terrasse (S.brute) 1	27.97m ²
Terrasse (S.brute) 2	/


Situation

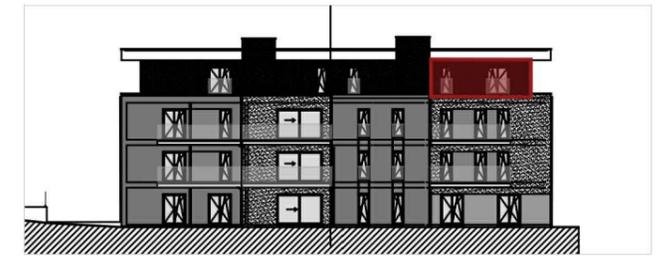


Elevation Nord

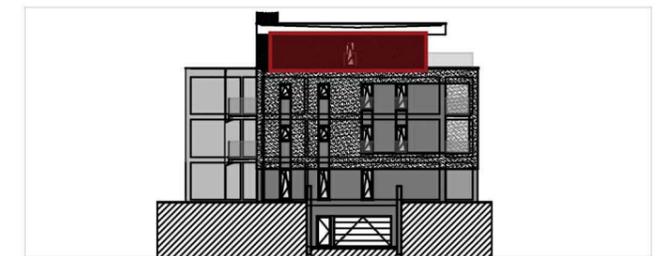

Elevation Ouest

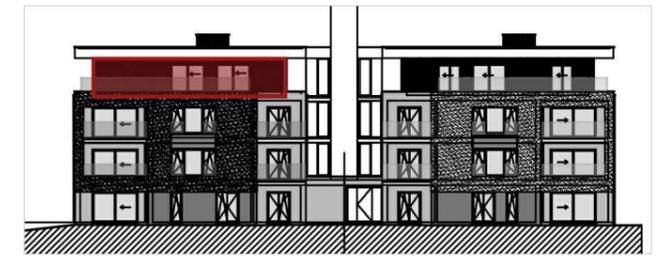

Elevation Sud

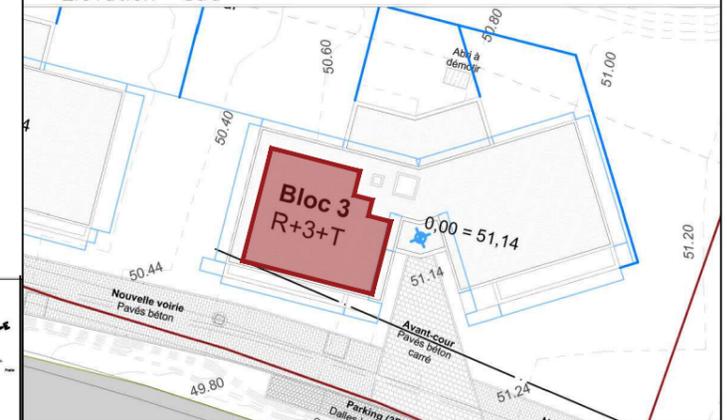

ABORÉAL