

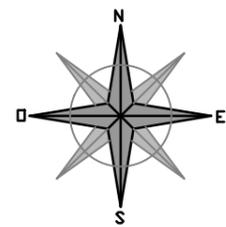


Rez-de-chaussée

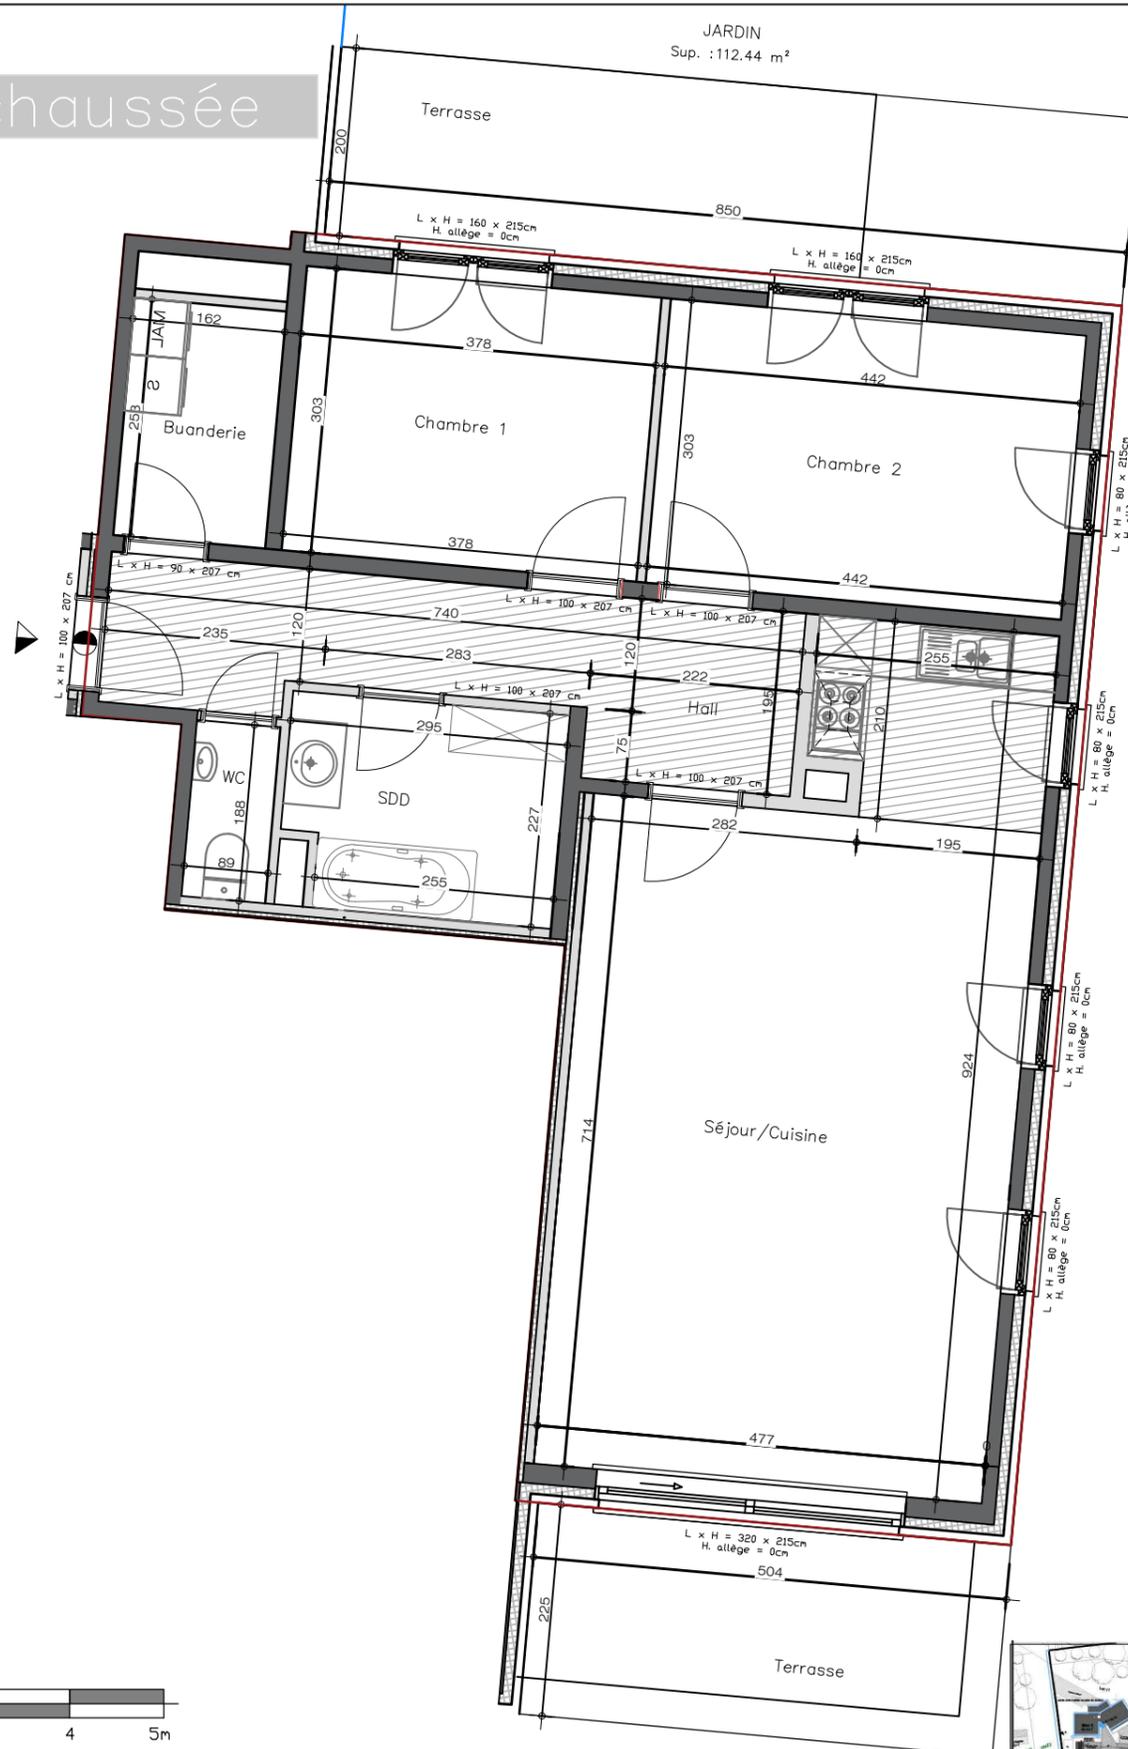

Date : 29-10-24 Ech. : 1/75e


Document non contractuel - Des modifications sont susceptibles d'être apportées en fonction des nécessités de la réalisation - L'ameublement et l'aménagement des cuisines sont dessinées à titre d'illustration.
 Pour toutes informations à propos des techniques spéciales du bâtiment, veuillez vous référer aux plans techniques et au cahier des charges commercial.

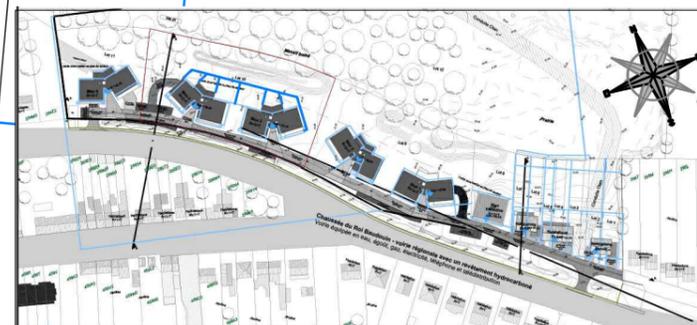


Chaussée du Roi Baudouin
 7030 Saint-Symphorien
 Appartement D.4

Surface brute	106.93m ²
Séjour + Cuisine	39.77m ²
Chambre 1	11.44m ²
Chambre 2	13.39m ²
Chambre 3	/
Terrasse (S.brute) 1	11.34m ²
Terrasse (S.brute) 2	13.12m ²
Jardin	112.44m ²


Situation

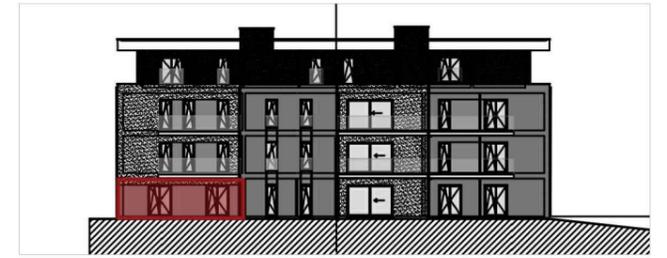


Elevation Nord

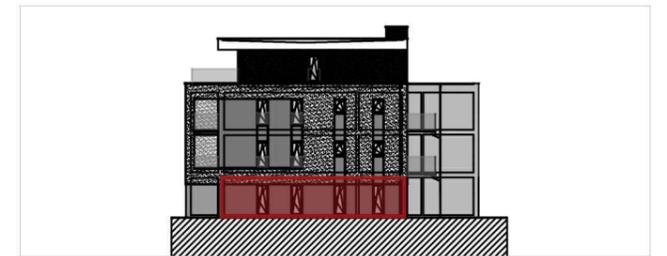

Elevation Est

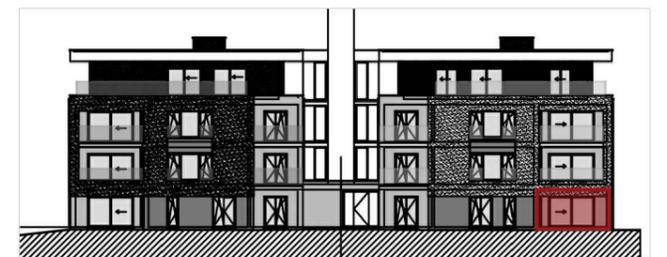

Elevation Sud

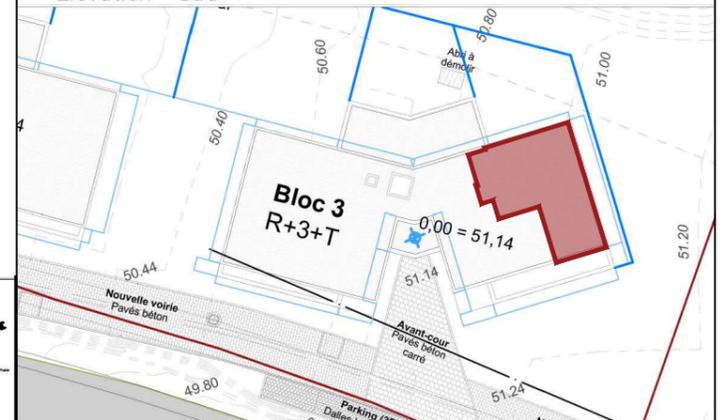

ABORÉAL