


APPARTEMENT D.0.2

IMMEUBLE C	Rez-de-chaussée
SURFACE BRUTE APPARTEMENT 47.07 m ²	
Studio	28.06 m ²
Terrasse / Balcon	19.94 m ²

SITUATION

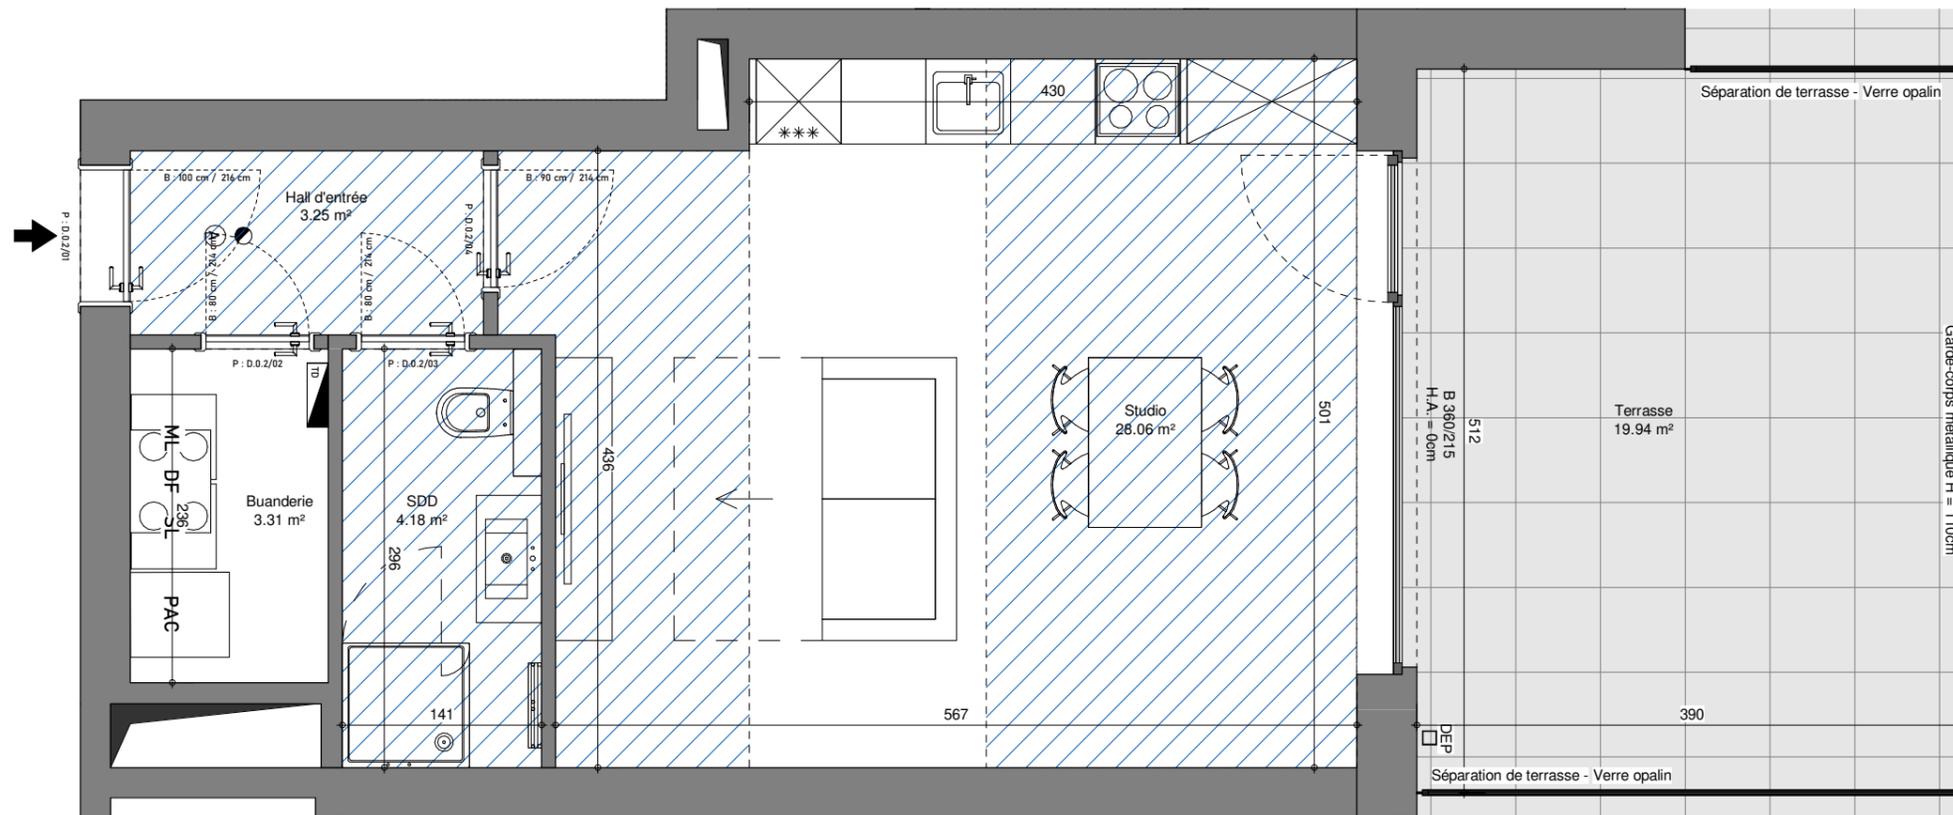

Plan non contractuel donné à titre indicatif.
Les surfaces présentes sur les plans sont les surfaces nettes des pièces.

Des modifications sont susceptibles d'être apportées à ce plan en fonction des nécessités techniques et de la réalisation.

L'ameublement et l'aménagement des cuisines sont donnés à titre indicatif.

B ... / ...
Hauteur extérieure de baie
Largeur extérieure de baie

Terrasse

Faux-plafond

ML SL Machine à laver / Sèche-linge

PAC Pompe à chaleur individuelle

--- --- Élément de retombée en partie haute (linteau, poutre,...)



Pour Syntaxe,
13/07/2023