


Rez+1

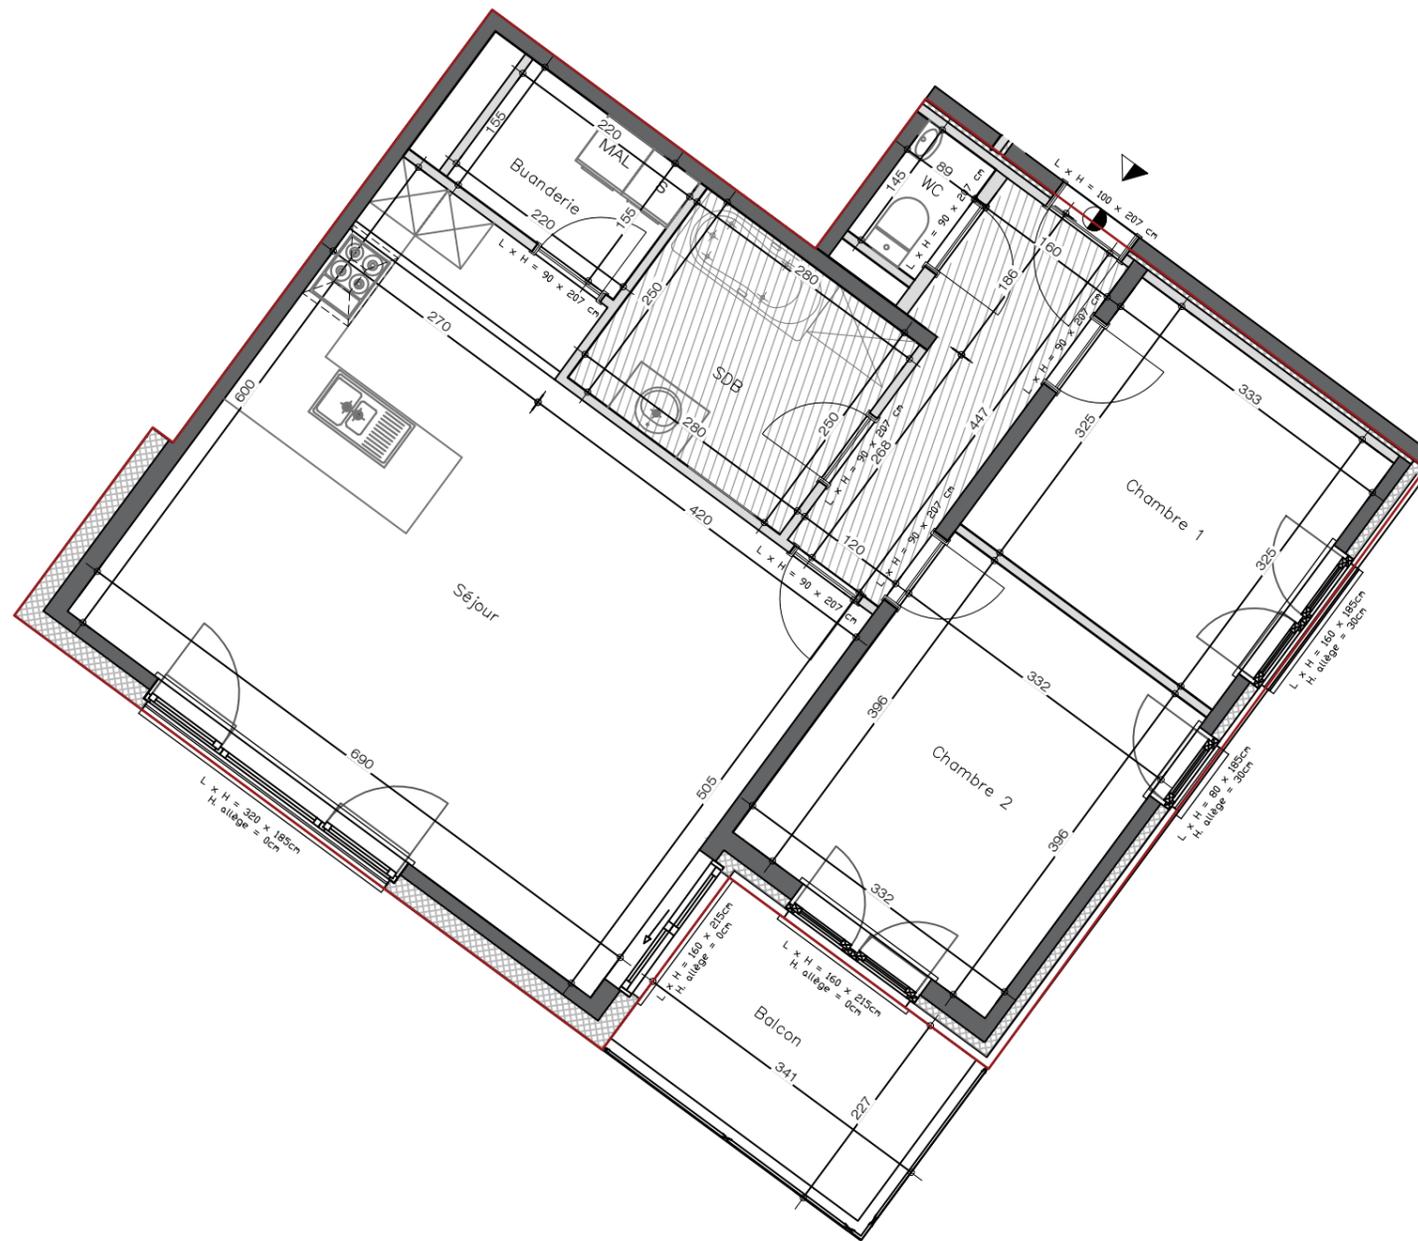


Date : 29-10-24 Ech. : 1/75e

Document non contractuel - Des modifications sont susceptibles d'être apportées en fonction des nécessités de la réalisation - L'ameublement et l'aménagement des cuisines sont dessinés à titre d'illustration. Pour toutes informations à propos des techniques spéciales du bâtiment, veuillez vous référer aux plans techniques et au cahier des charges commercial.



Chaussée du Roi Baudouin  
7030 Saint-Symphorien  
Appartement D.14

Surface brute	95.16m <sup>2</sup>
Séjour + Cuisine	37.20m <sup>2</sup>
Chambre 1	10.82m <sup>2</sup>
Chambre 2	13.16m <sup>2</sup>
Chambre 3	/
Balcon (S.Brute) 1	7.76m <sup>2</sup>
Balcon (S.Brute) 2	/

Situation

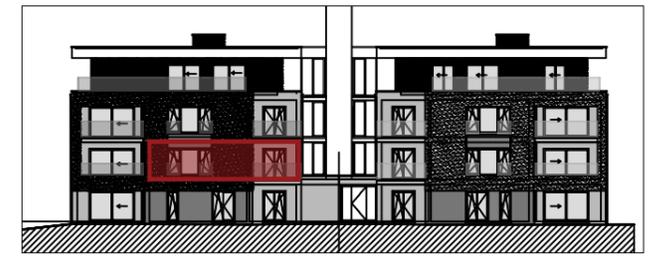

Elevation Sud

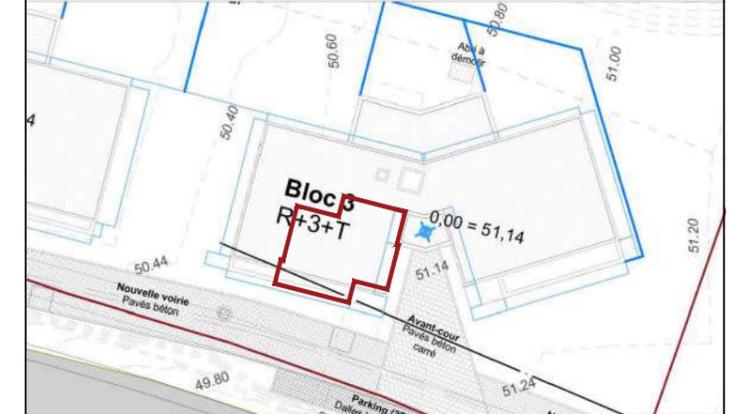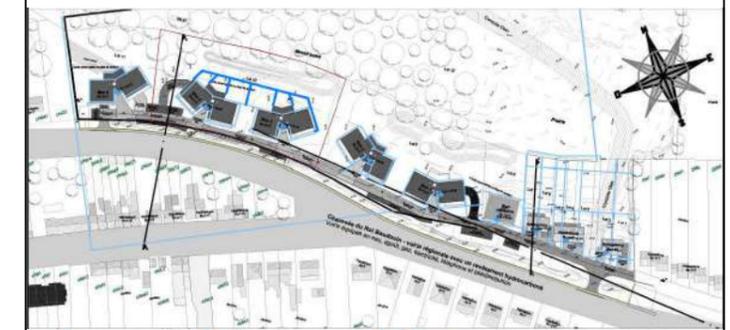

**ABORÉAL**