
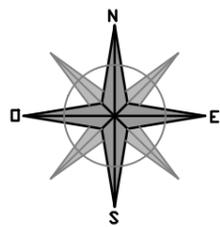



Rez+2

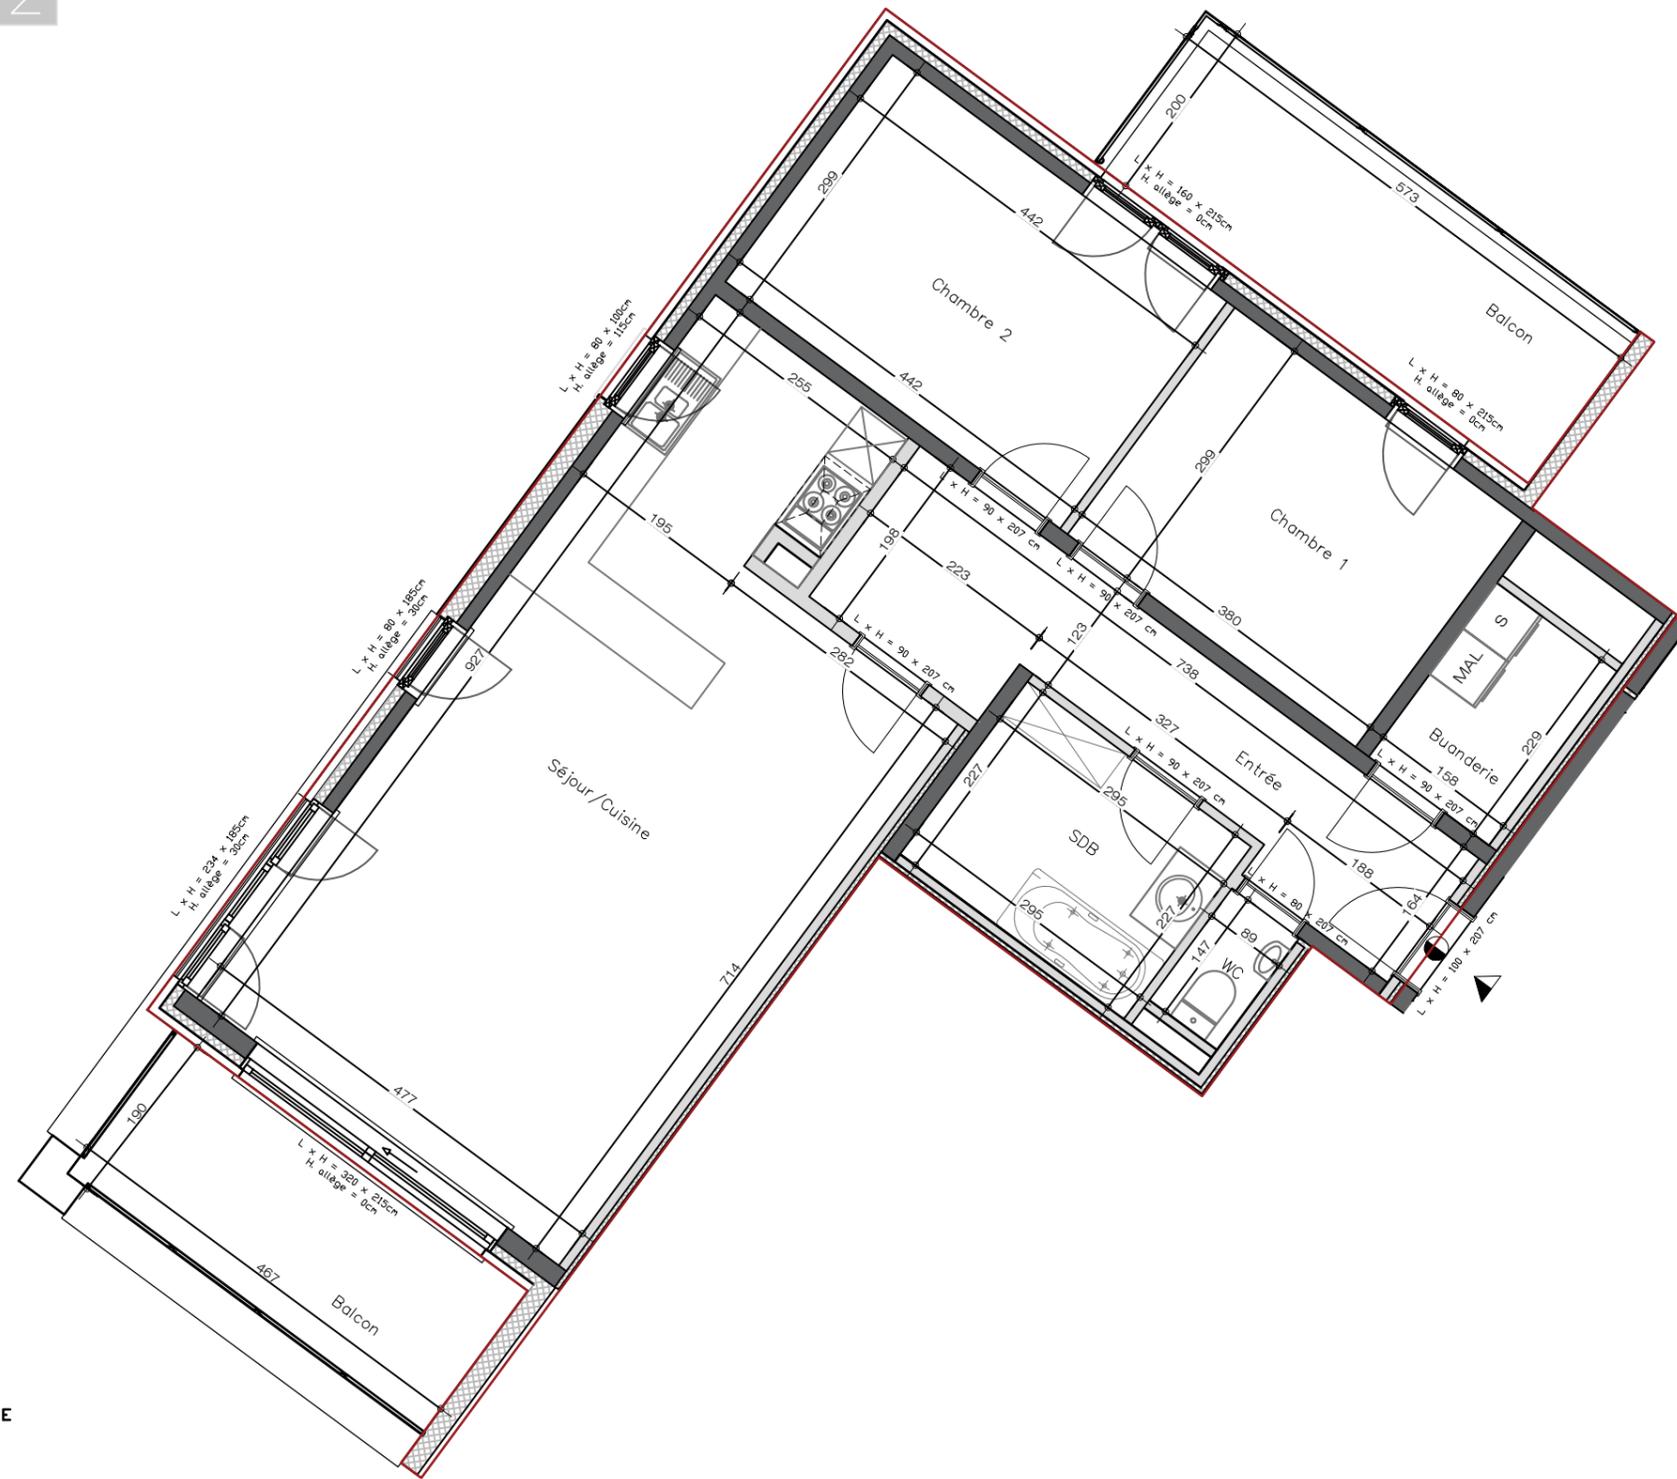

Date : 29-10-24

Ech. : 1/75e


Document non contractuel - Des modifications sont susceptibles d'être apportées en fonction des nécessités de la réalisation - L'ameublement et l'aménagement des cuisines sont dessinées à titre d'illustration.
 Pour toutes informations à propos des techniques spéciales du bâtiment, veuillez vous référer aux plans techniques et au cahier des charges commercial.

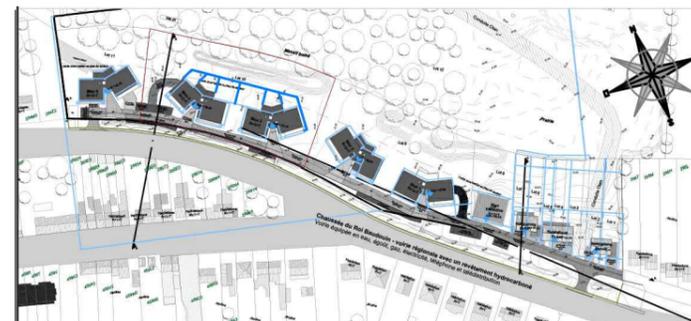


Chaussée du Roi Baudouin
 7030 Saint-Symphorien
 Appartement D.25

Surface brute	106.99m ²
Séjour + Cuisine	39.77m ²
Chambre 1	11.30m ²
Chambre 2	12.86m ²
Chambre 3	/
Balcon (S.Brute) 1	8.88m ²
Balcon (S.Brute) 2	11.47m ²


Situation

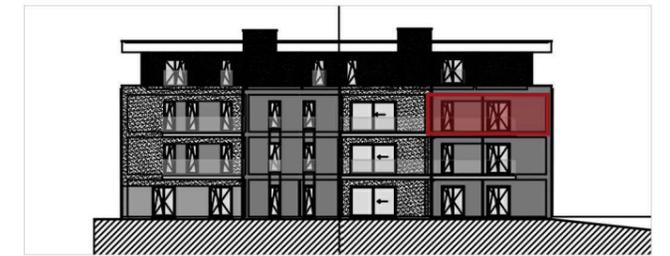


Elevation Nord

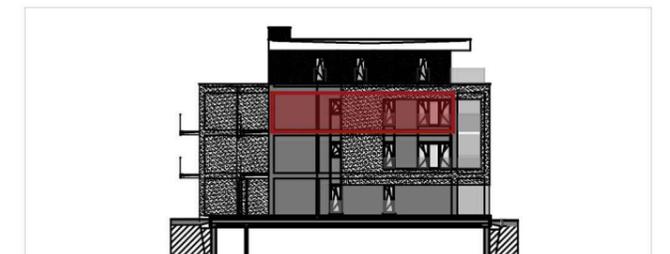

Elevation Ouest

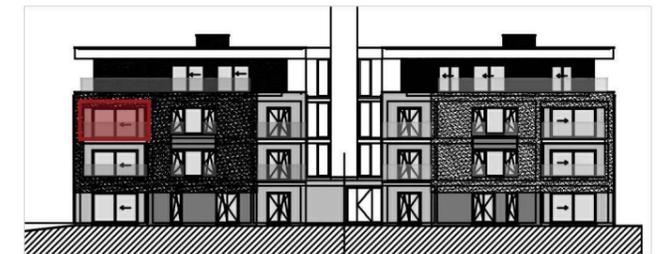

Elevation Sud

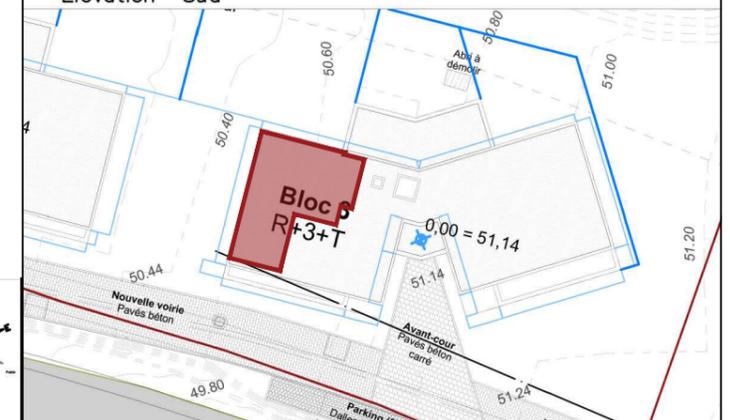

ABORÉAL