


Rez-de-chaussée

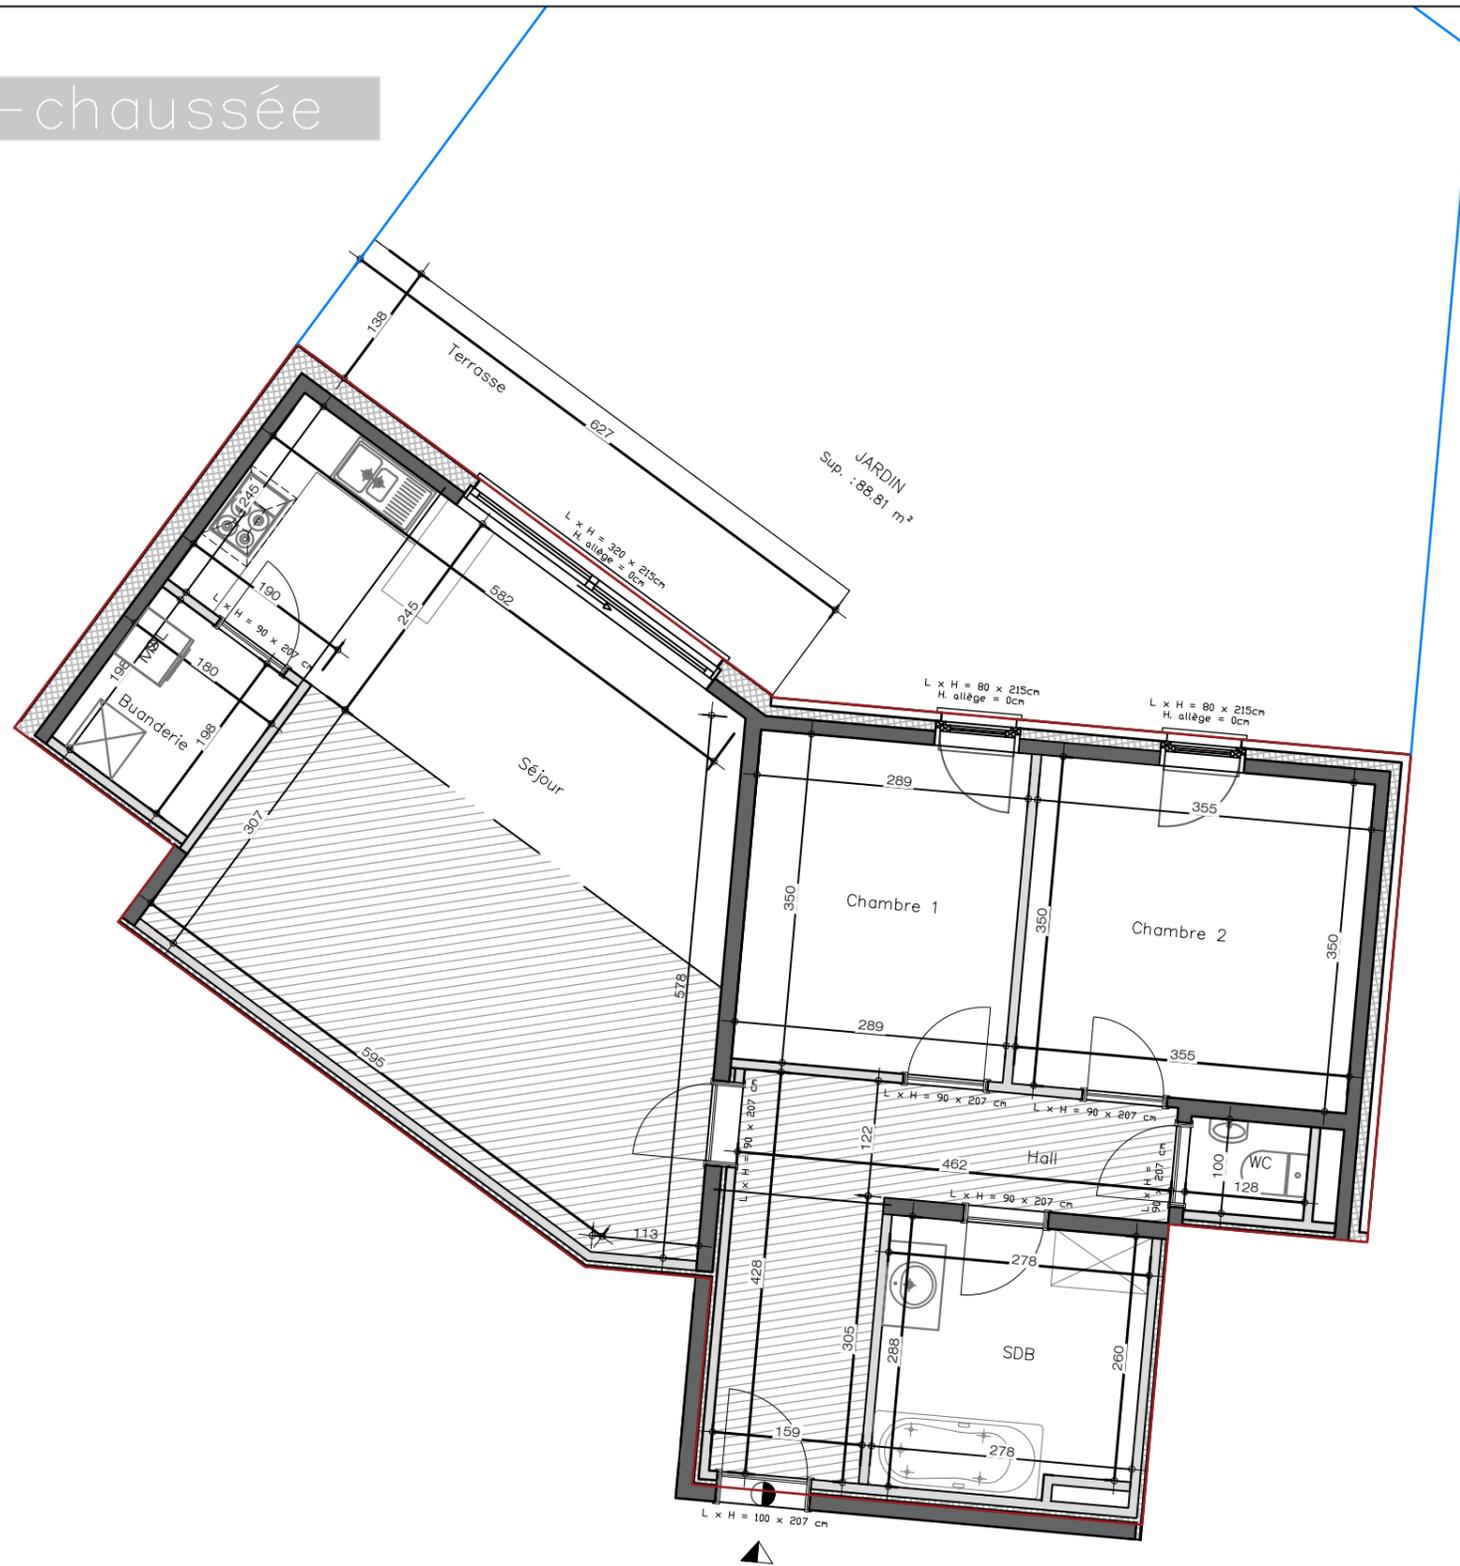


Date : 29-10-24 Ech. : 1/75e

Document non contractuel - Des modifications sont susceptibles d'être apportées en fonction des nécessités de la réalisation - L'aménagement et l'aménagement des cuisines sont dessinés à titre d'illustration. Pour toutes informations à propos des techniques spéciales du bâtiment, veuillez vous référer aux plans techniques et au cahier des charges commercial.


Chaussée du Roi Baudouin 7030 Saint-Symphorien Appartement D.3

| | |
|----------------------|---------------------|
| Surface brute | 97.27m ² |
| Séjour + Cuisine | 35.23m ² |
| Chambre 1 | 9.81m ² |
| Chambre 2 | 12.25m ² |
| Chambre 3 | / |
| Terrasse (S.brute) 1 | / |
| Terrasse (S.brute) 2 | 8.65m ² |
| Jardin | 88.81m ² |

Situation

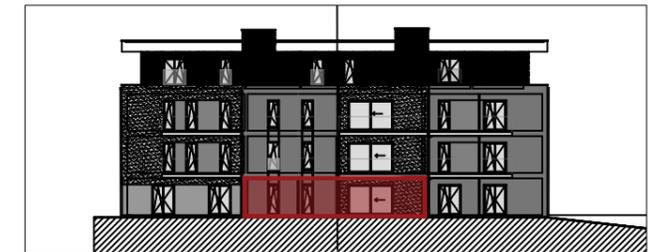

Elevation Nord

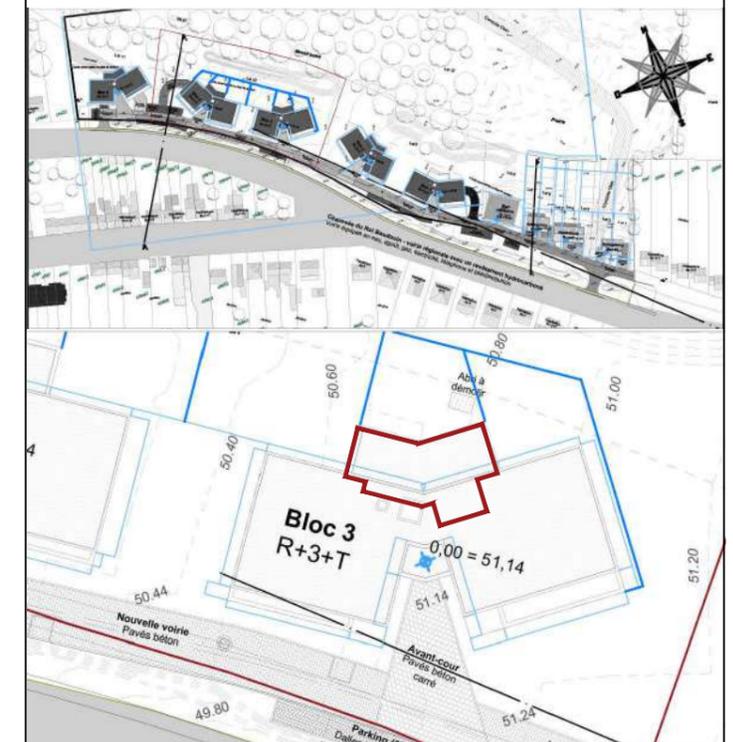

ABORÉAL