


APPARTEMENT D.0.1

IMMEUBLE C	Rez-de-chaussée
SURFACE BRUTE APPARTEMENT	61.40 m ²
Séjour + cuisine	26.64 m ²
Chambre 01	11.42 m ²
Terrasse / Balcon	- m ²

SITUATION

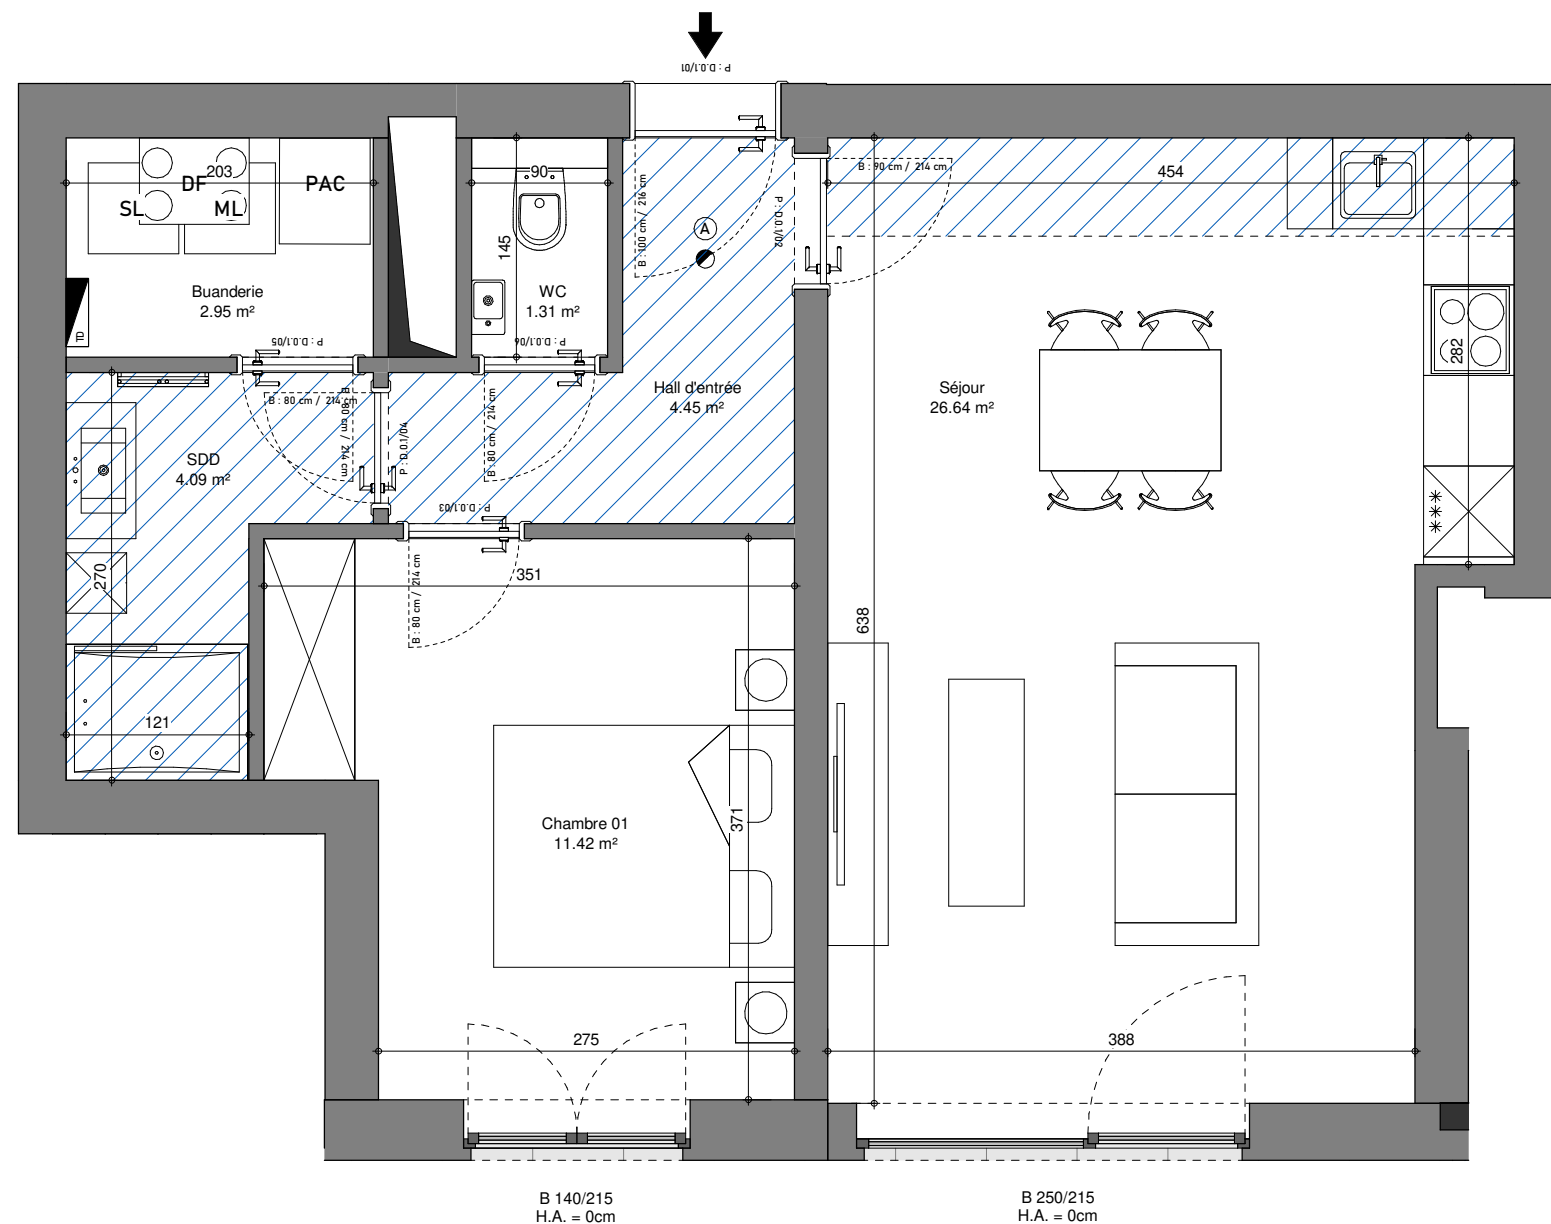

Plan non contractuel donné à titre indicatif.
Les surfaces présentes sur les plans sont les surfaces nettes des pièces.

Des modifications sont susceptibles d'être apportées à ce plan en fonction des nécessités techniques et de la réalisation.

L'ameublement et l'aménagement des cuisines sont donnés à titre indicatif.

B ... / ...
Hauteur extérieure de baie
Largeur extérieure de baie

Terrasse

Faux-plafond

ML SL Machine à laver / Sèche-linge

PAC Pompe à chaleur individuelle

--- Elément de retombée en partie haute (linteau, poutre,...)

0 1 2 3 4 5m



Pour Syntaxe,
13/07/2023

SYNTAXE
ARCHITECTES

ABOREAL