


## APPARTEMENT C.1.2

IMMEUBLE C	Premier Etage
<i>SURFACE BRUTE APPARTEMENT</i>	60.00 m <sup>2</sup>
Séjour + cuisine	24.07 m <sup>2</sup>
Chambre 01	13.35 m <sup>2</sup>
Terrasse / Balcon	8.22 m <sup>2</sup>

## SITUATION

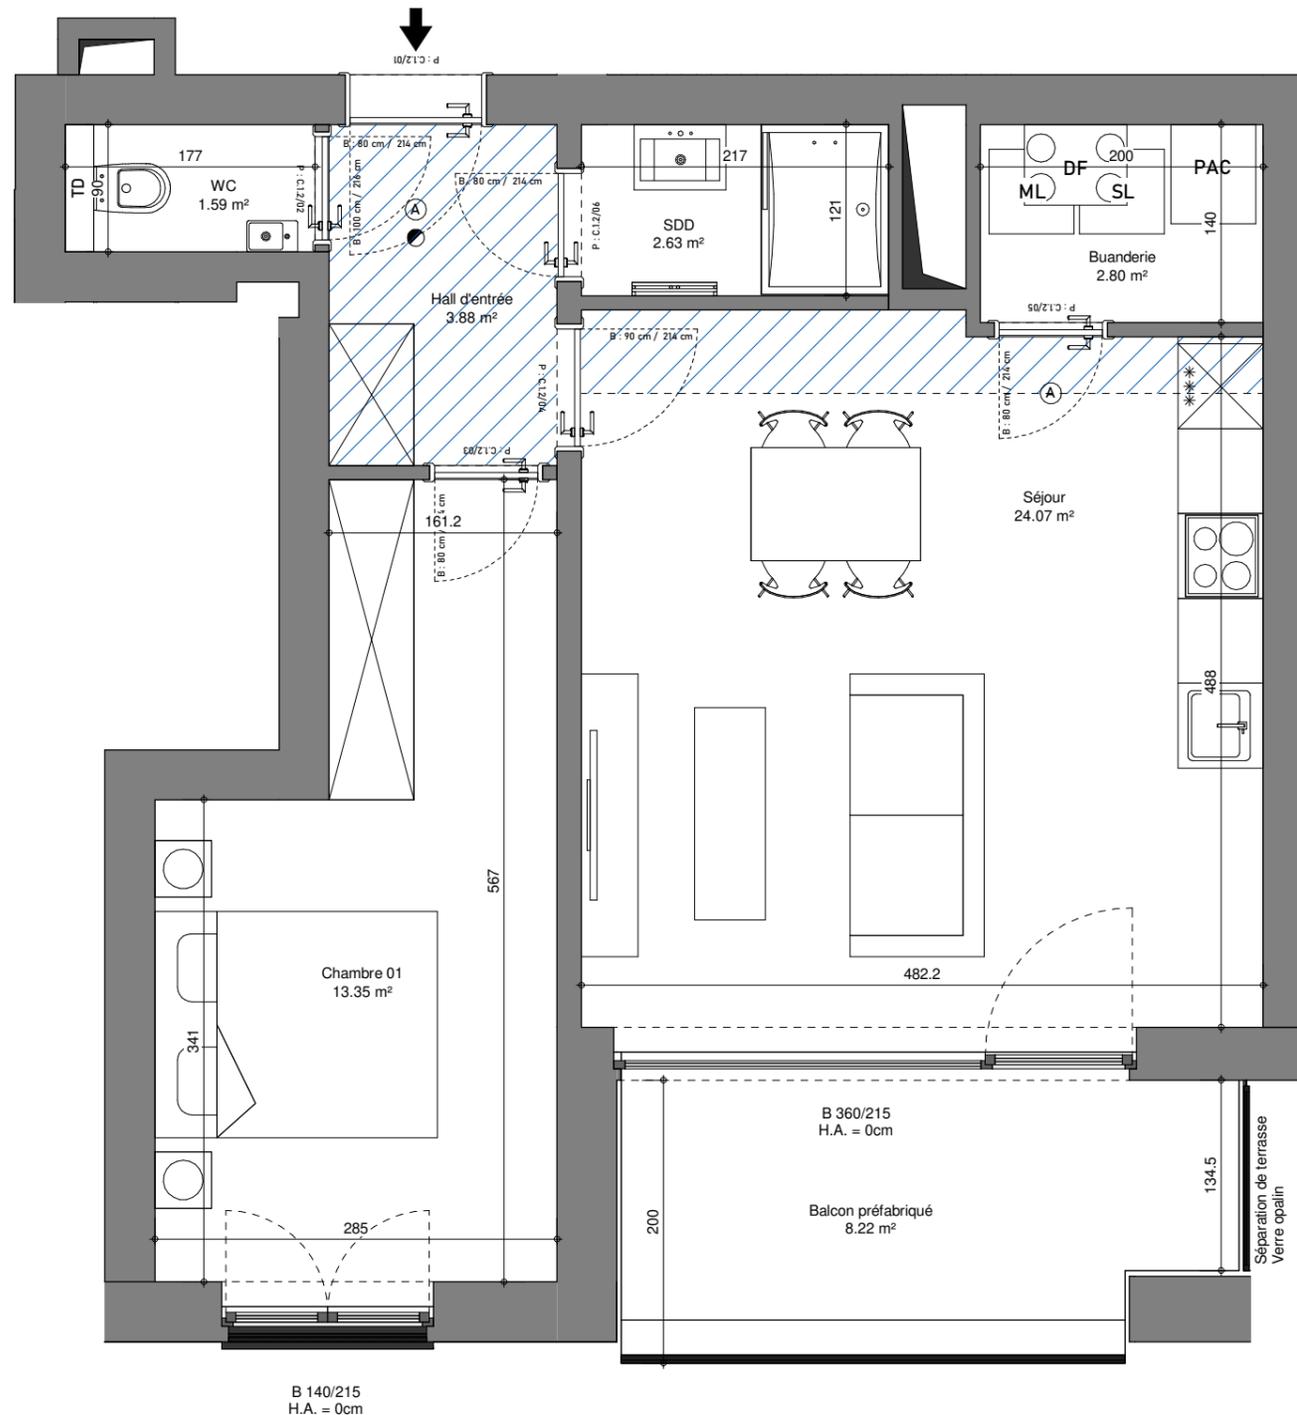

Plan non contractuel donné à titre indicatif.  
Les surfaces présentes sur les plans sont les surfaces nettes des pièces.

Des modifications sont susceptibles d'être apportées à ce plan en fonction des nécessités techniques et de la réalisation.

L'ameublement et l'aménagement des cuisines sont donnés à titre indicatif.

B ... / ...  
Hauteur extérieure de baie  
Largeur extérieure de baie

Terrasse

Faux-plafond

ML SL Machine à laver / Sèche-linge

PAC Pompe à chaleur individuelle

--- Elément de retombée en partie haute (linteau, poutre,...)



Pour Syntaxe,  
13/07/2023