TERRAS
verharding waterdoorlatende klinkers

HAAG

BEPLANTING

verharding grind

-67 = oude pas

LENGTE SCHEIDSMUU
11m horizontal
19m schuin aflopen

SCHEIDSMUU
hoogte 40cm lag

SLAAPKAMER 1
VH 304cm

310 opening in plafond dichten

BURO
vals plafond hout te verwijderen

vals plafond hout te verwijderen

nieuwe deuropening

INKOM
370
bestaand plafond te slopen

OPEN

lavabo

WC

gyproc

klom beton + 3x poutrel volgens stabilitietsstudie IR

nieuwe deuropening

DRESSING

VH 250cm
gewelfd plafond

balk 20x25cm
VH 221cm

ZITRUIMTE

NIEUWE POUTREL (2x) volgens studie IR
vrije hoogte 220cm

recent metselwerk

VH onder poutrel 312cm
gewelfd plafond

WC

BADK 1

CV + wasm

douche

lavabo

bude pas -22

= bestaande pas

balk

KEUKEN
370

balk VH 246

oude pas -3

METERS water
+ elektriciteit

METERS gas

nieuwe gevelopening

badk

goot beton

KASSEIEN

GEBOUW 2

SNEDE C

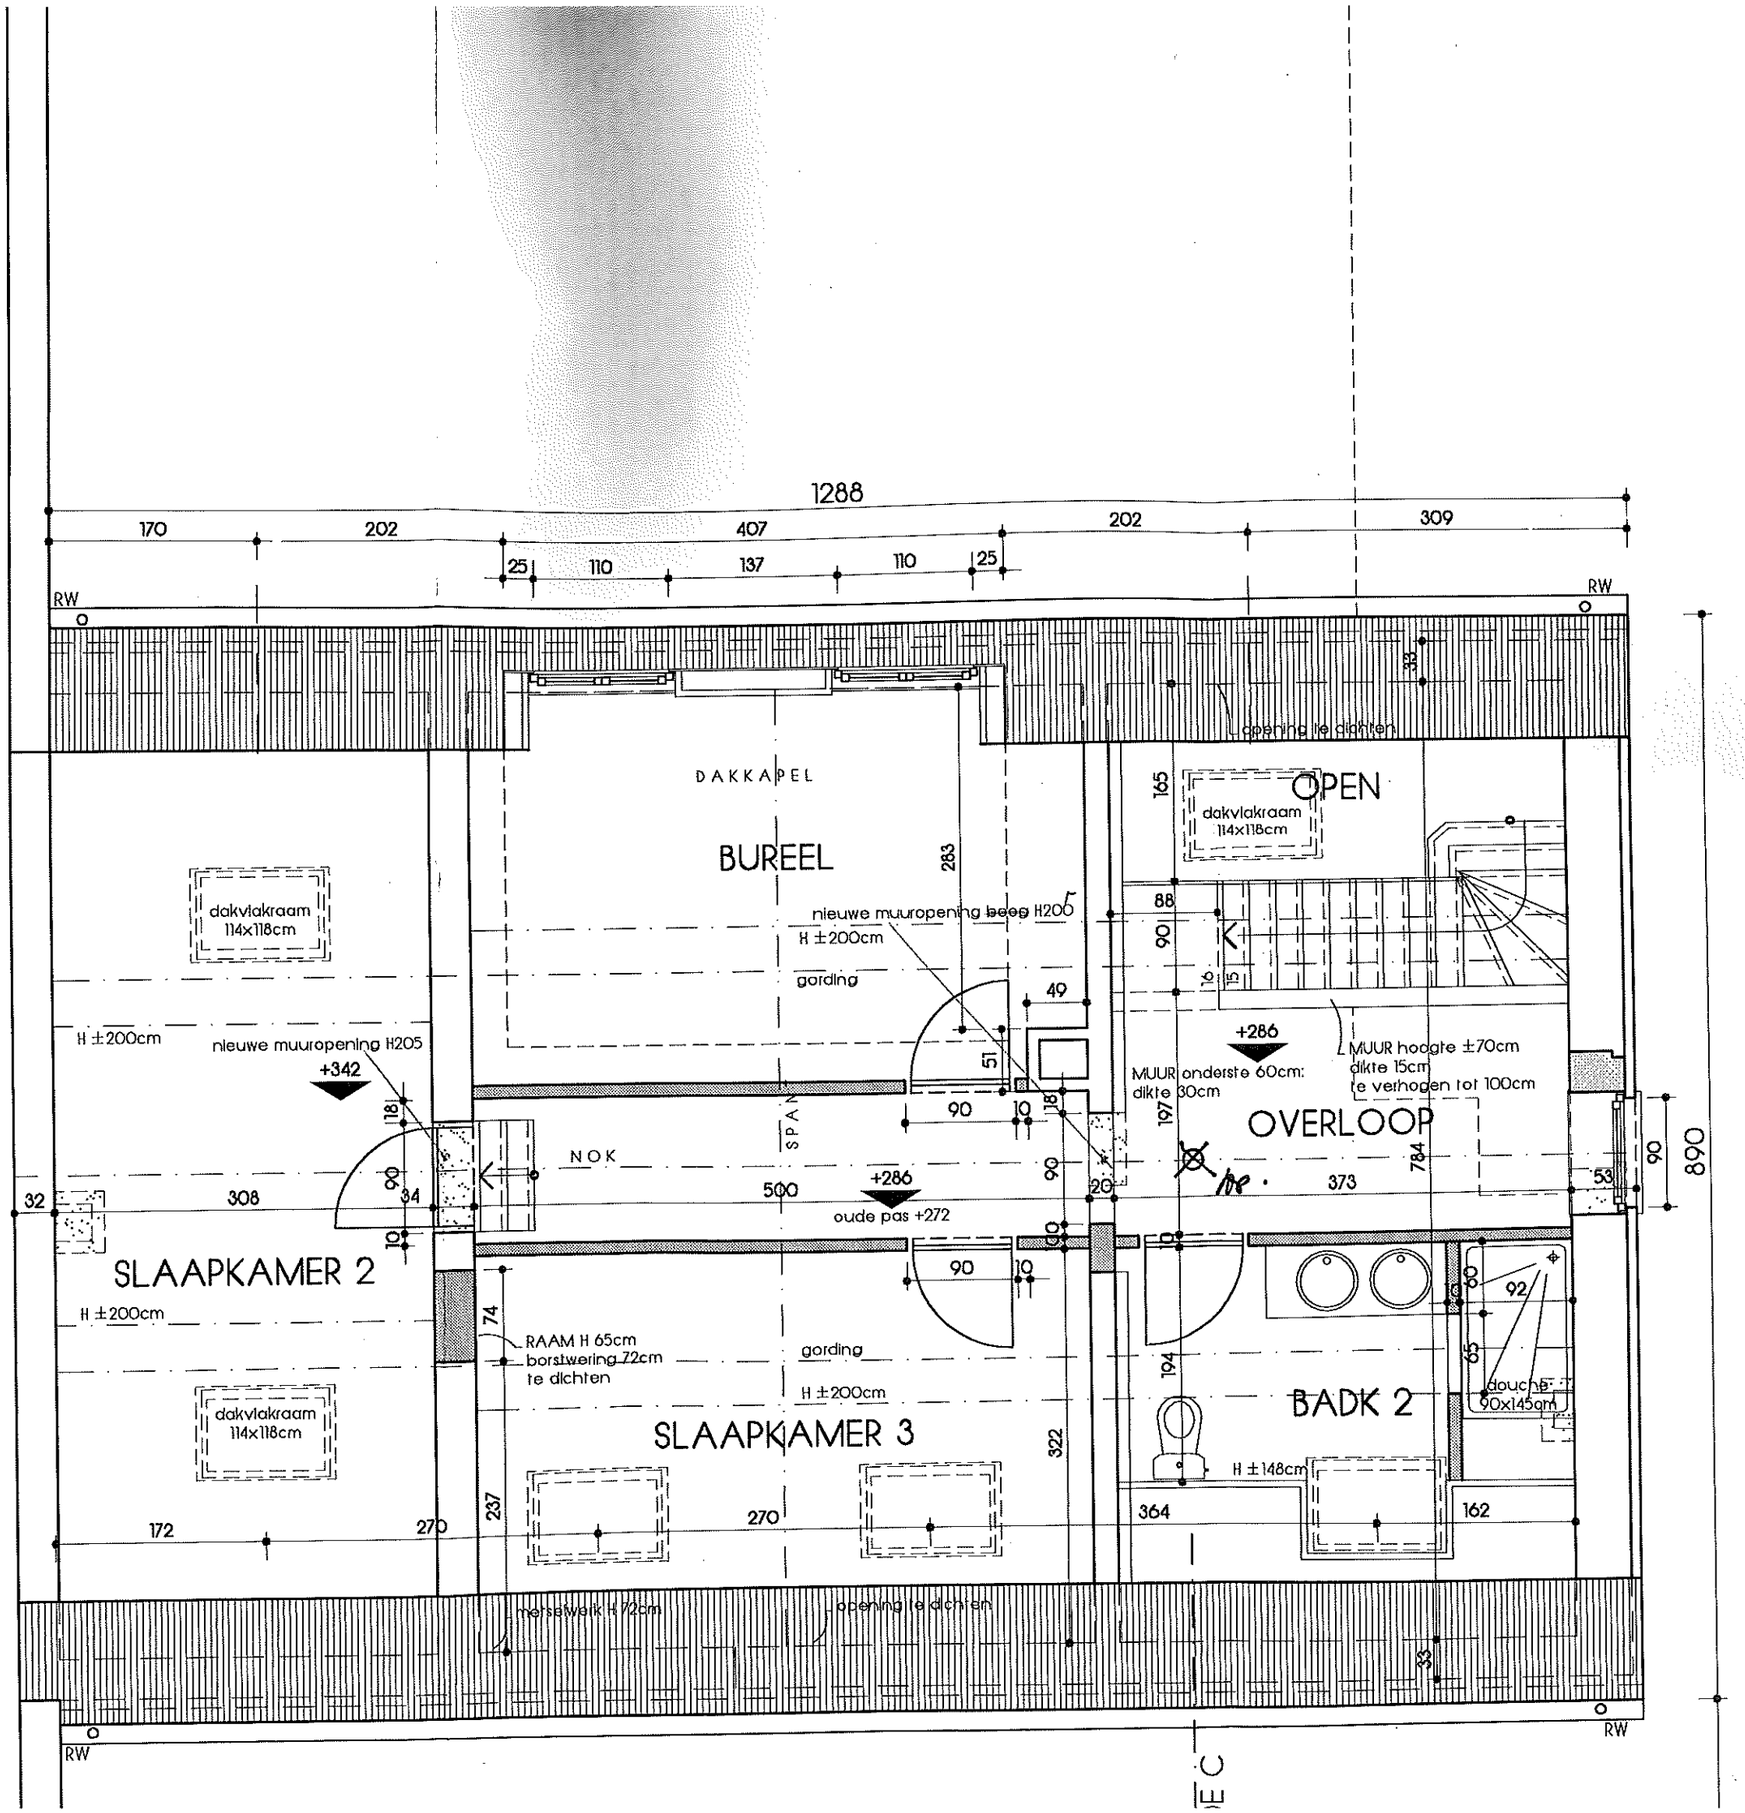
1288
170
202
407
202
309
25
110
137
110
25
RW
RW
DAKKAPEL
BUREEL
OPEN
dakvlakraam
114x118cm
dakvlakraam
114x118cm
nieuwe muuropening ~~beeg~~ H200
H ±200cm
gording
H ±200cm
nieuwe muuropening H205
+342
+286
MUUR onderste 60cm:
dikte 30cm
MUUR hoogte ±70cm
dikte 15cm
te verhogen tot 100cm
OVERLOOP
NOK
SPAN
+286
oude pas +272
SLAAPKAMER 2
H ±200cm
RAAM H 65cm
borstwering 72cm
te dichten
gording
H ±200cm
SLAAPKAMER 3
dakvlakraam
114x118cm
BADK 2
douche
90x145cm
H ±148cm
metselwerk + 72cm
opening te dichten
RW
RW
890