



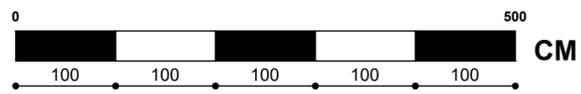



**VOORGEVEL** schaal 1/50  
**NIEUWE TOESTAND** - index F 6/11/2023

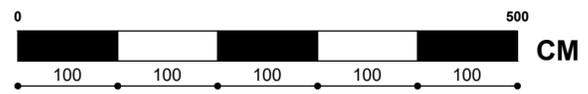



**LINKERGEVEL** schaal 1/50  
**NIEUWE TOESTAND** - index F 6/11/2023




ACHTERGEVEL schaal 1/50  
NIEUWE TOESTAND - index F 6/11/2023

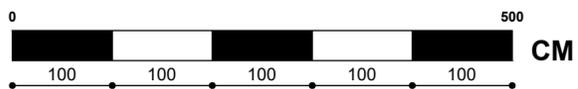
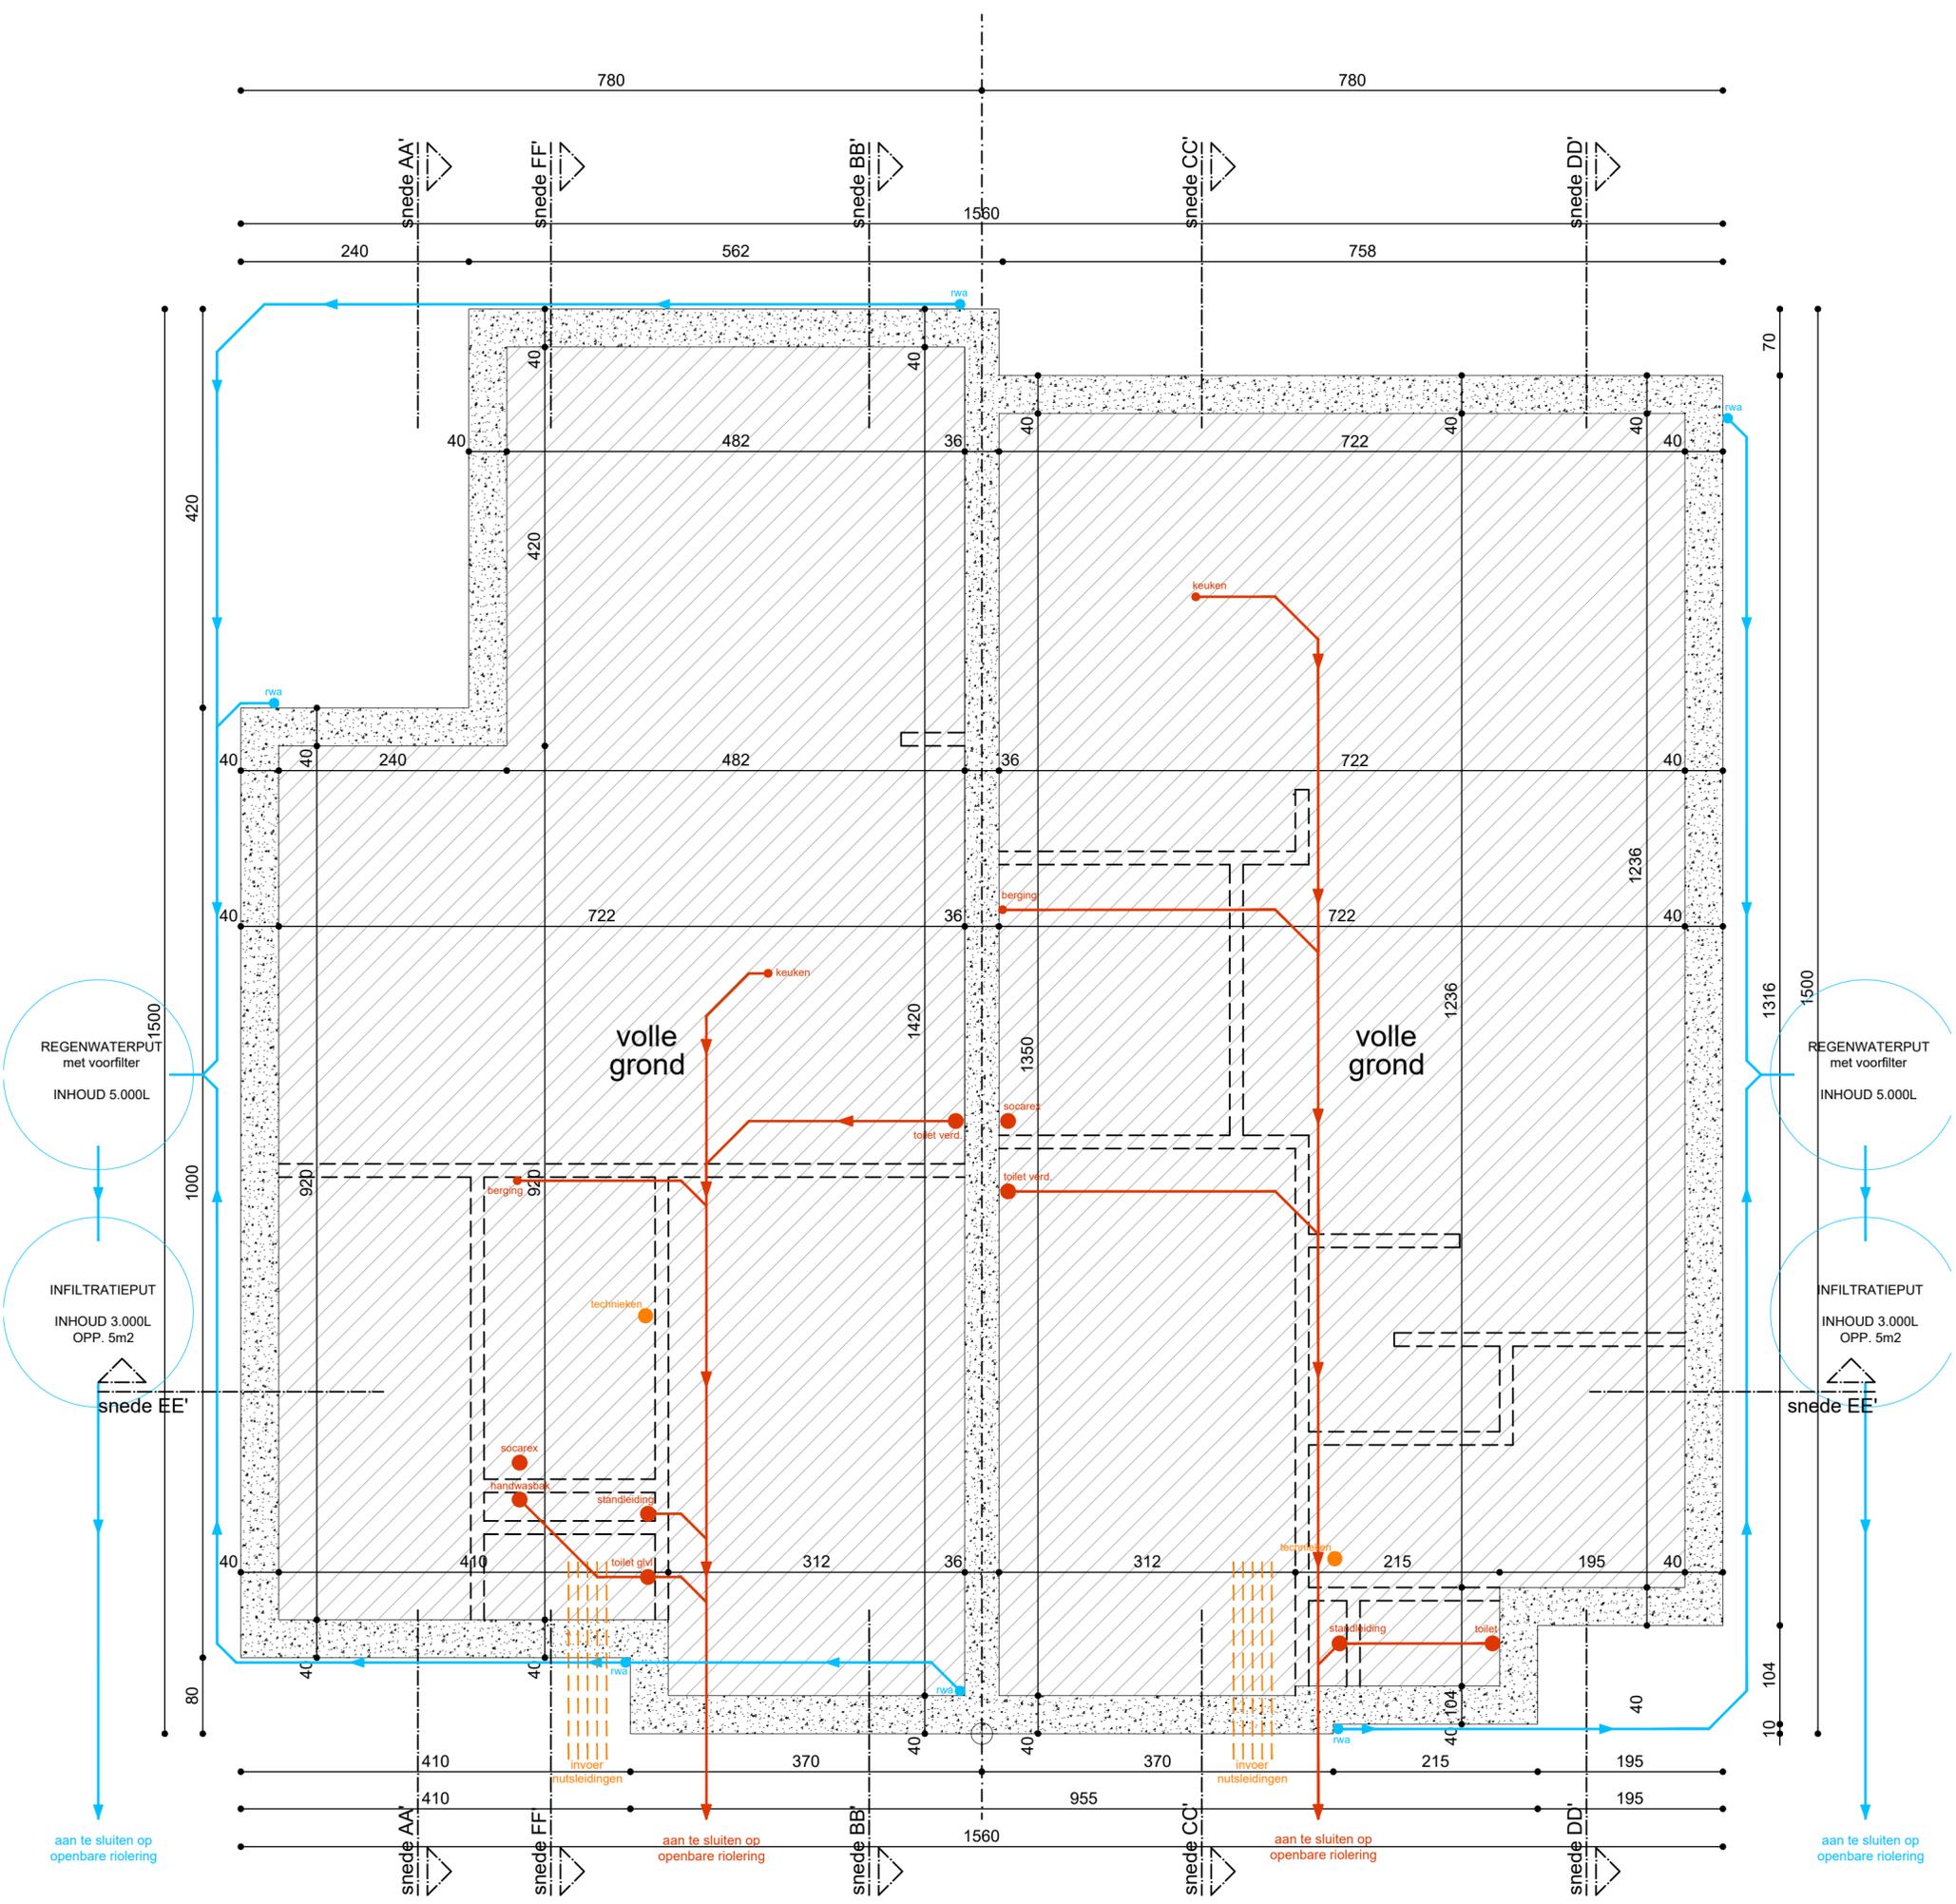


**FUNDERING & RIOLERING** schaal 1/50  
**NIEUWE TOESTAND** - index F 6/11/2023

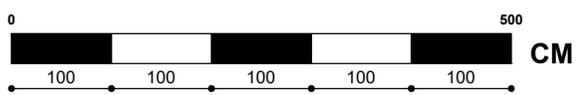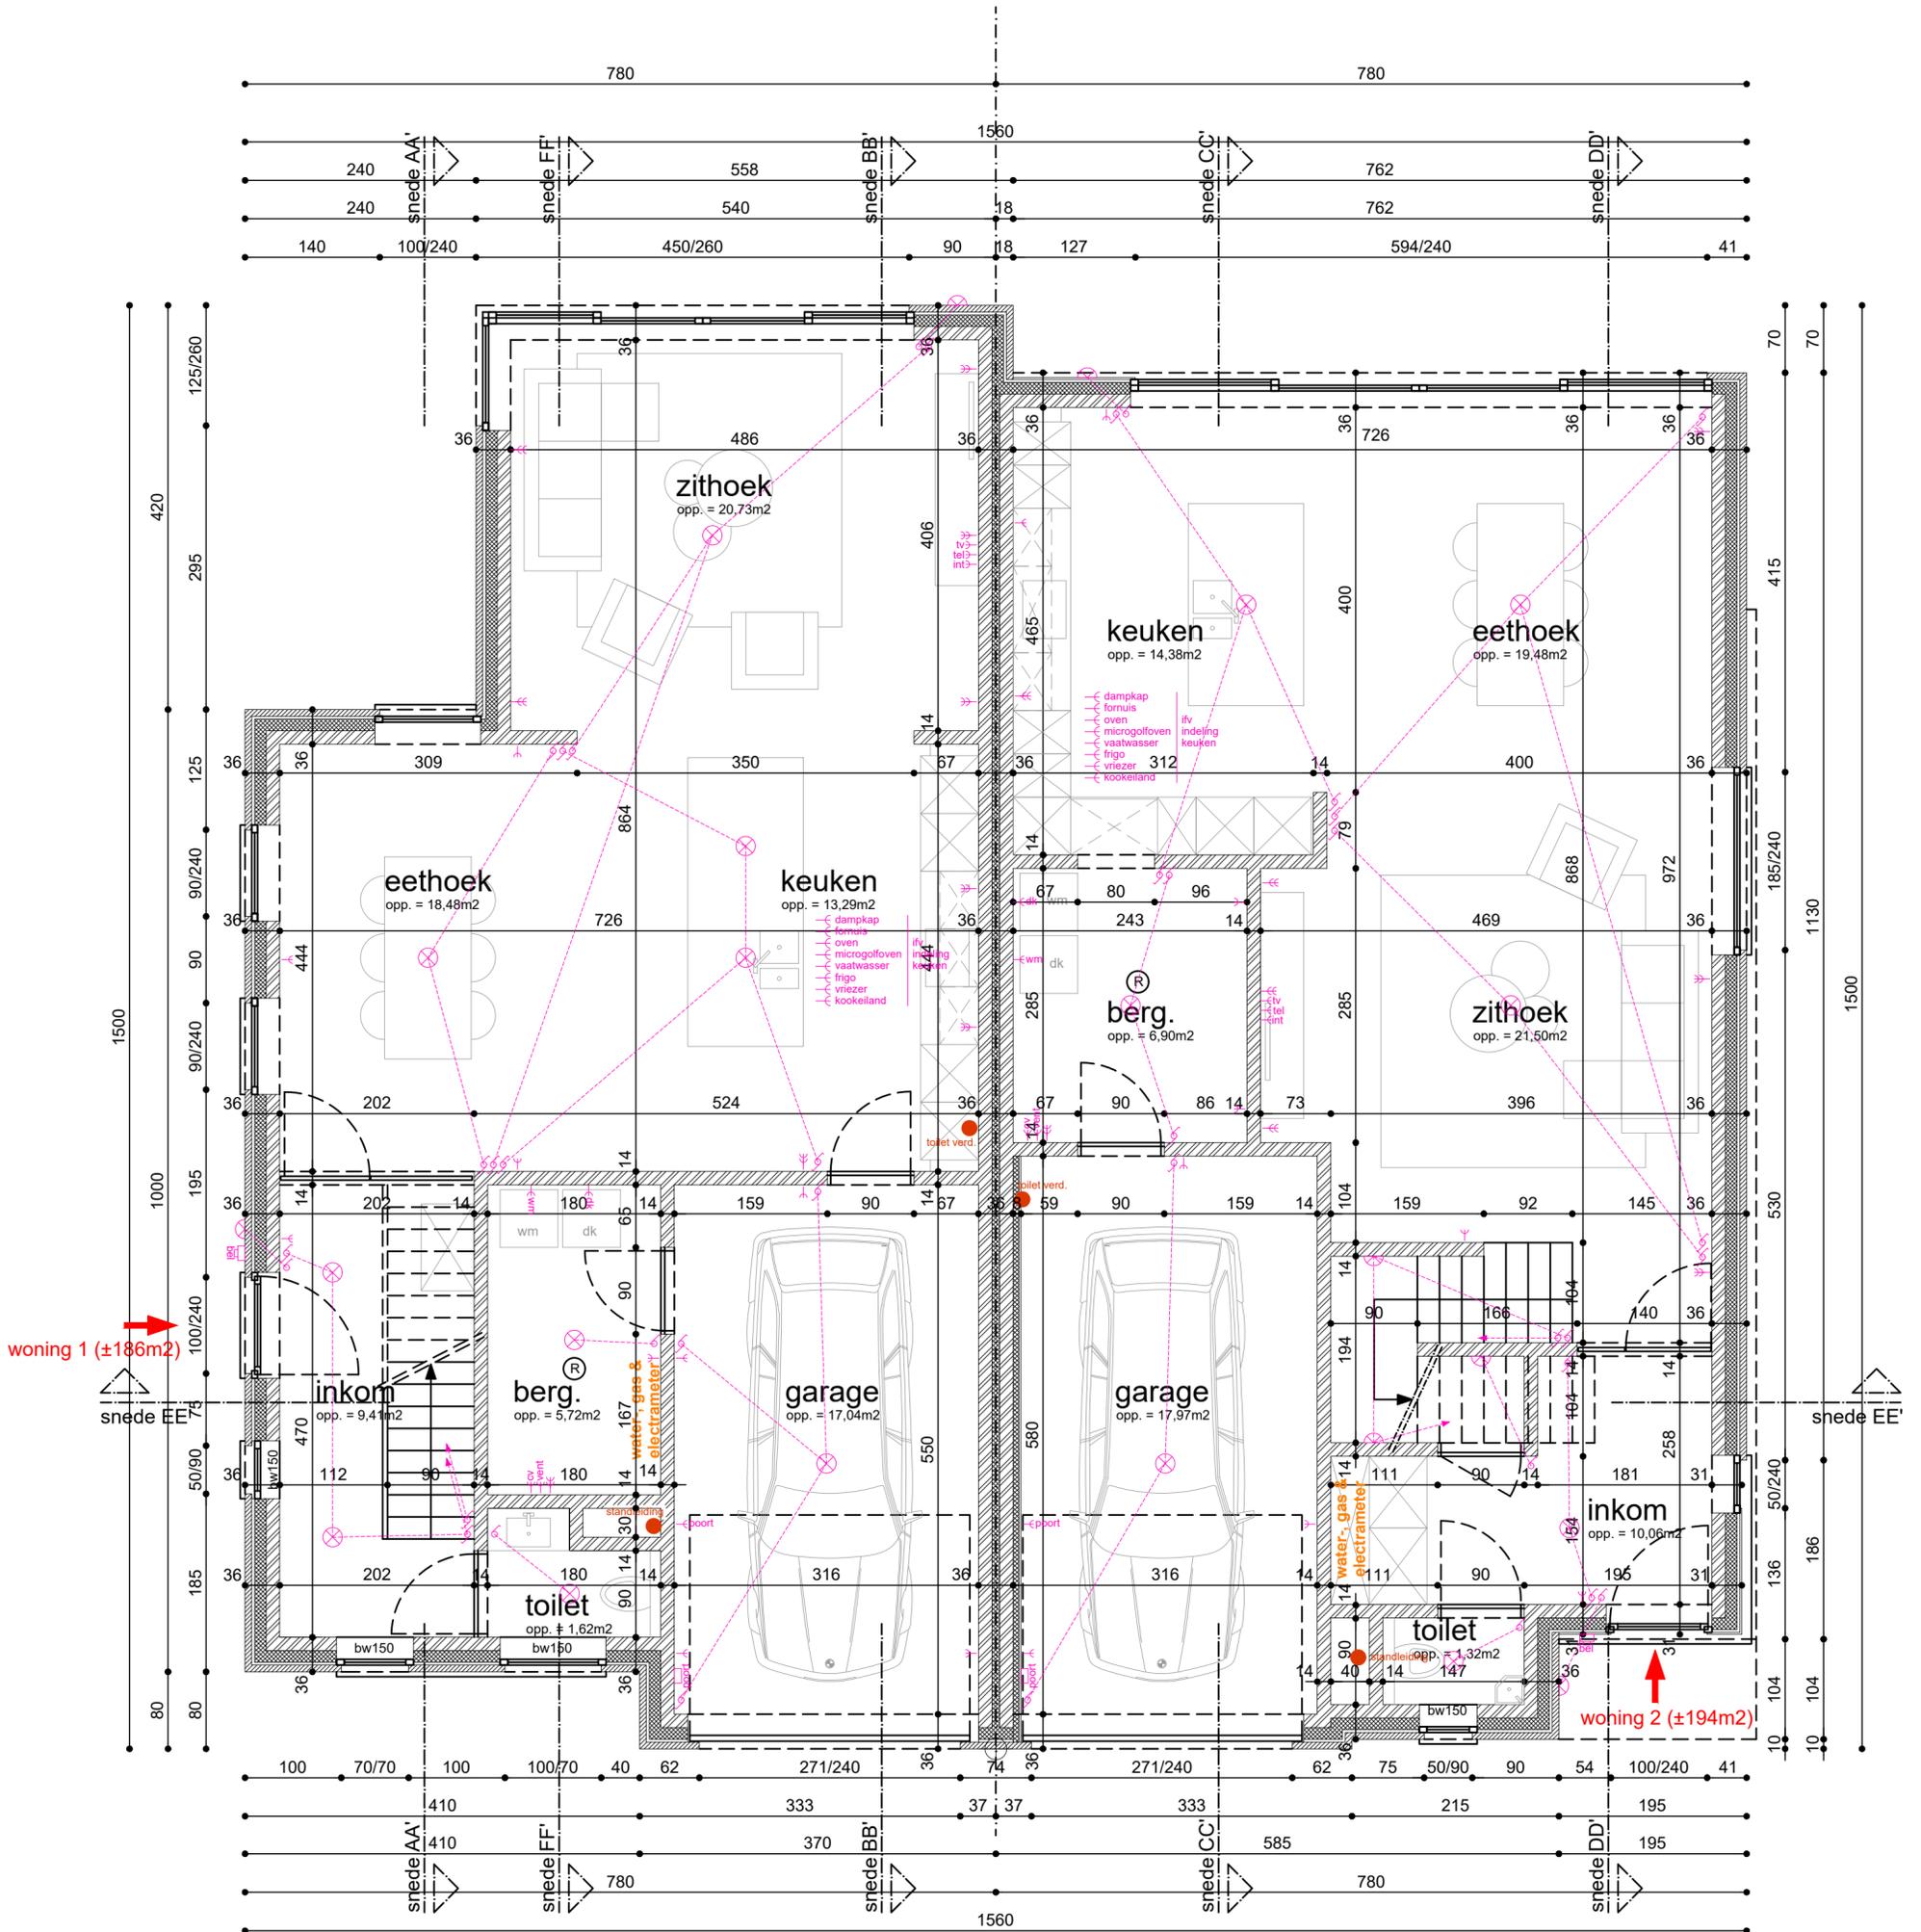



GELIJKVLOERS schaal 1/50  
NIEUWE TOESTAND - index F 6/11/2023

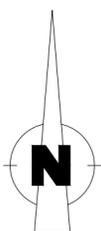

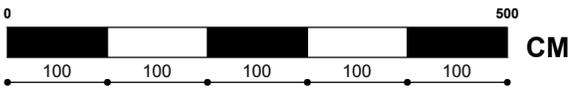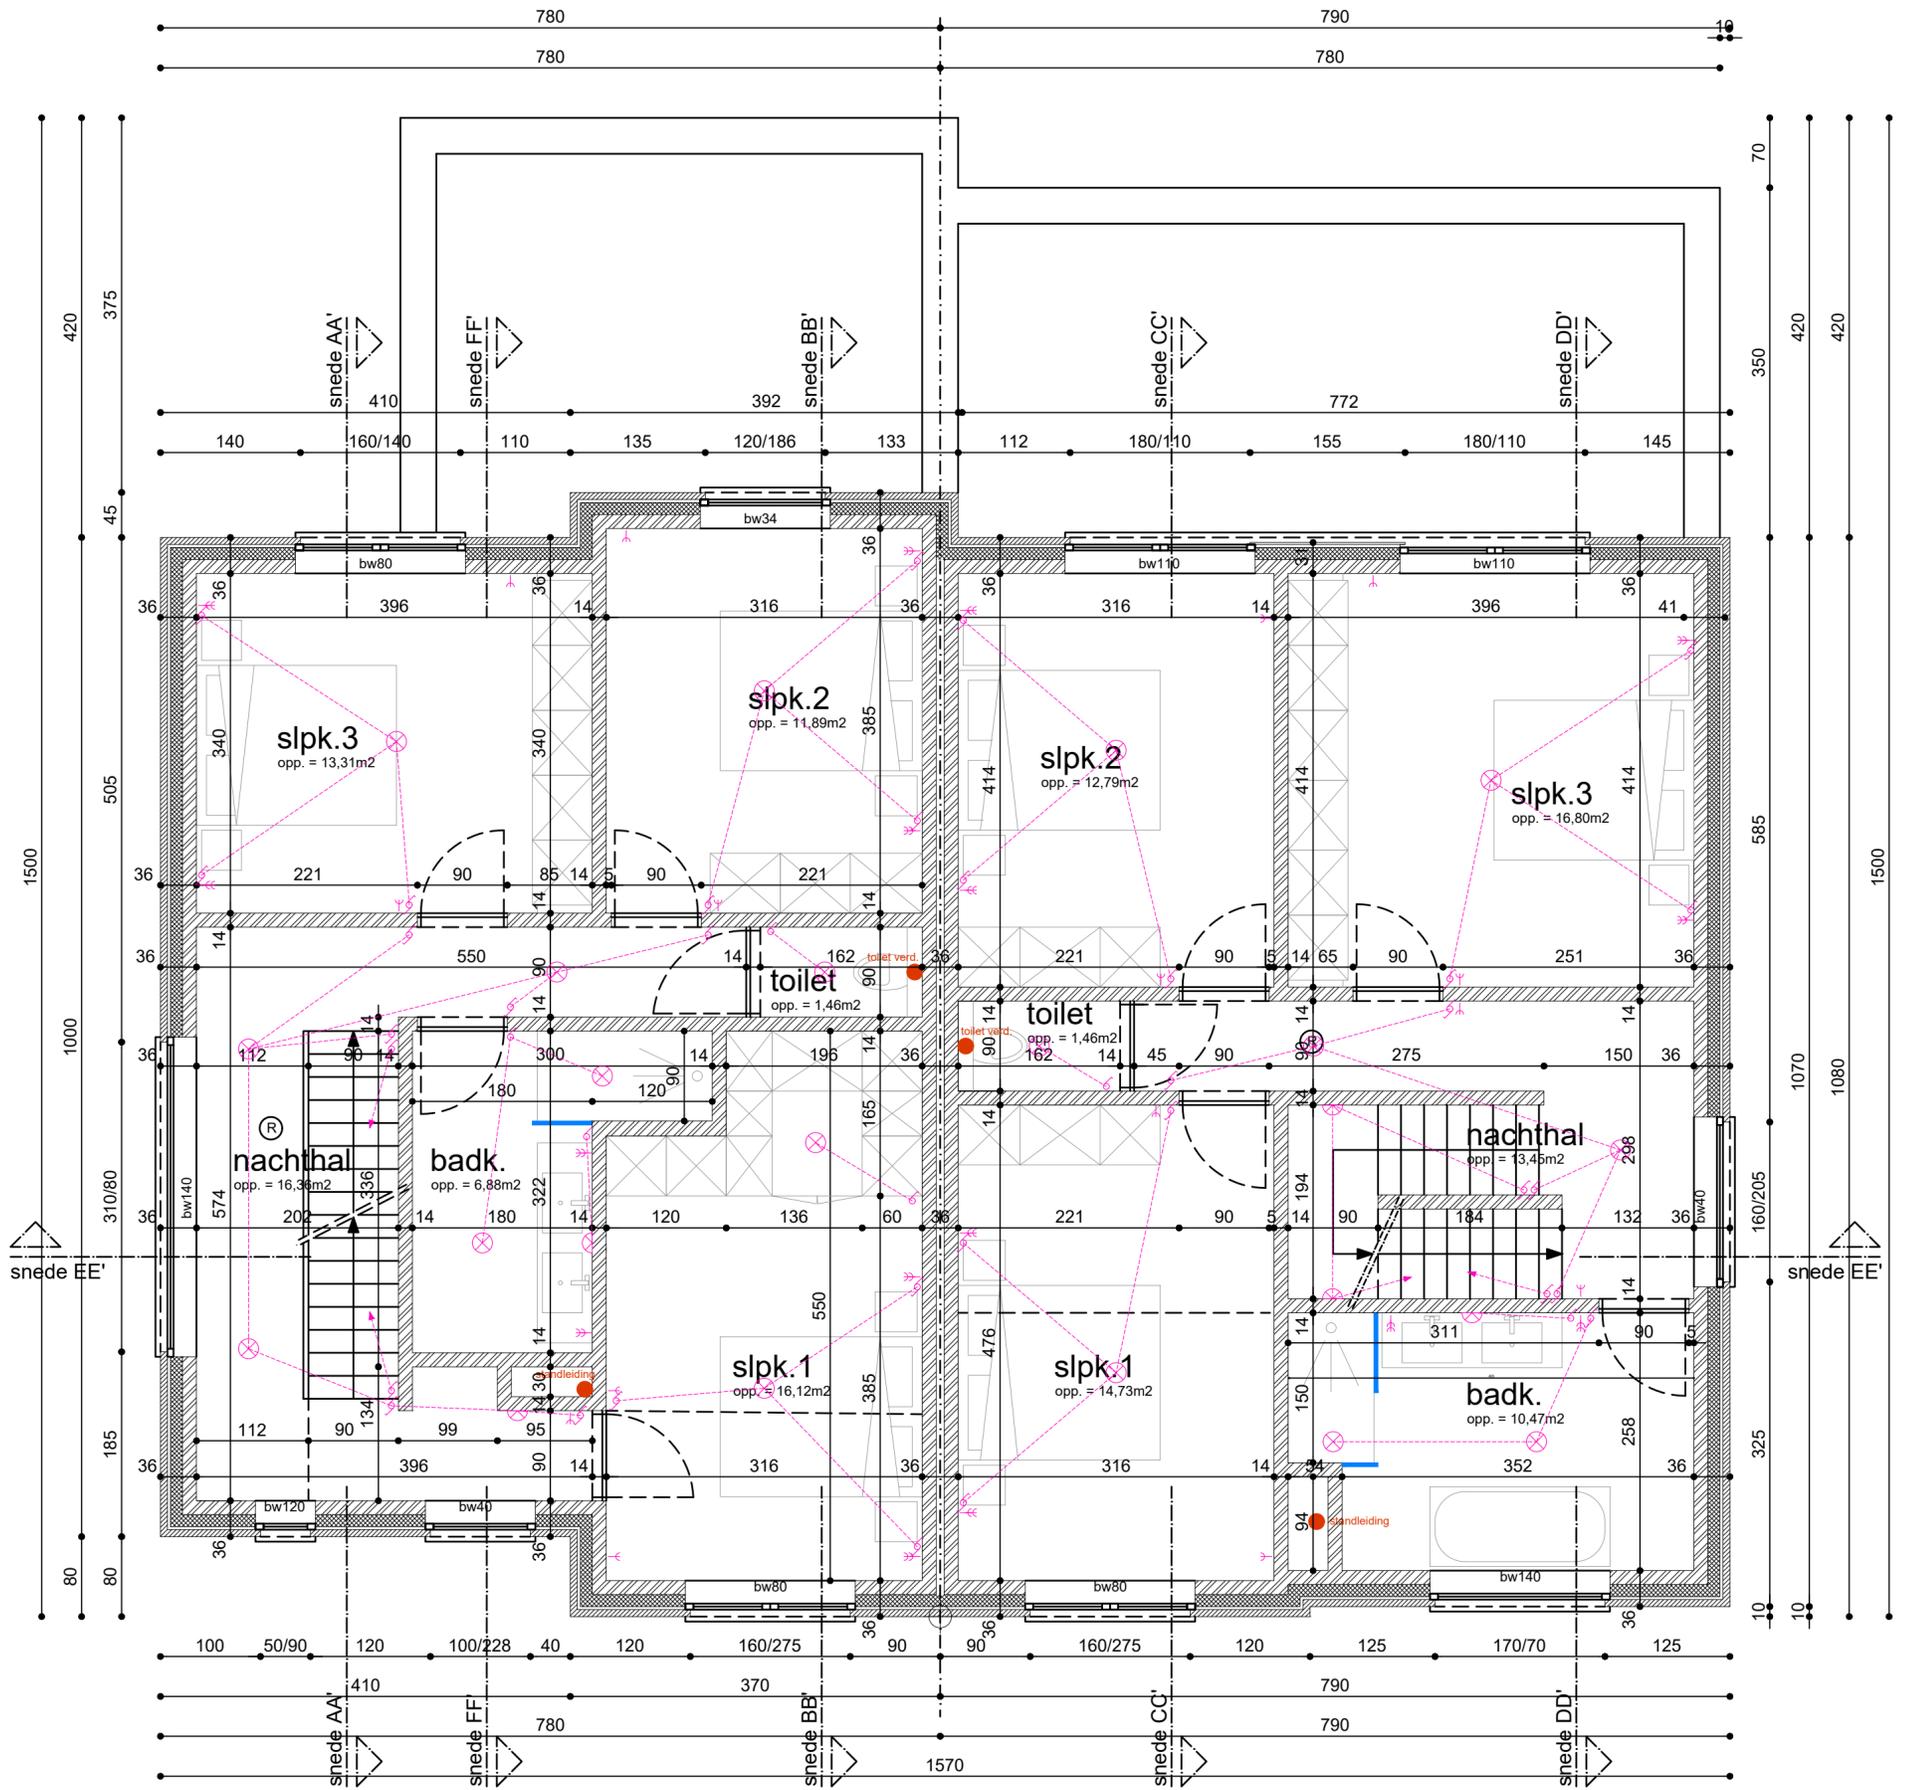

**VERDIEPING** schaal 1/50  
**NIEUWE TOESTAND** - index F 06/11/2023



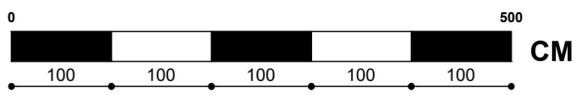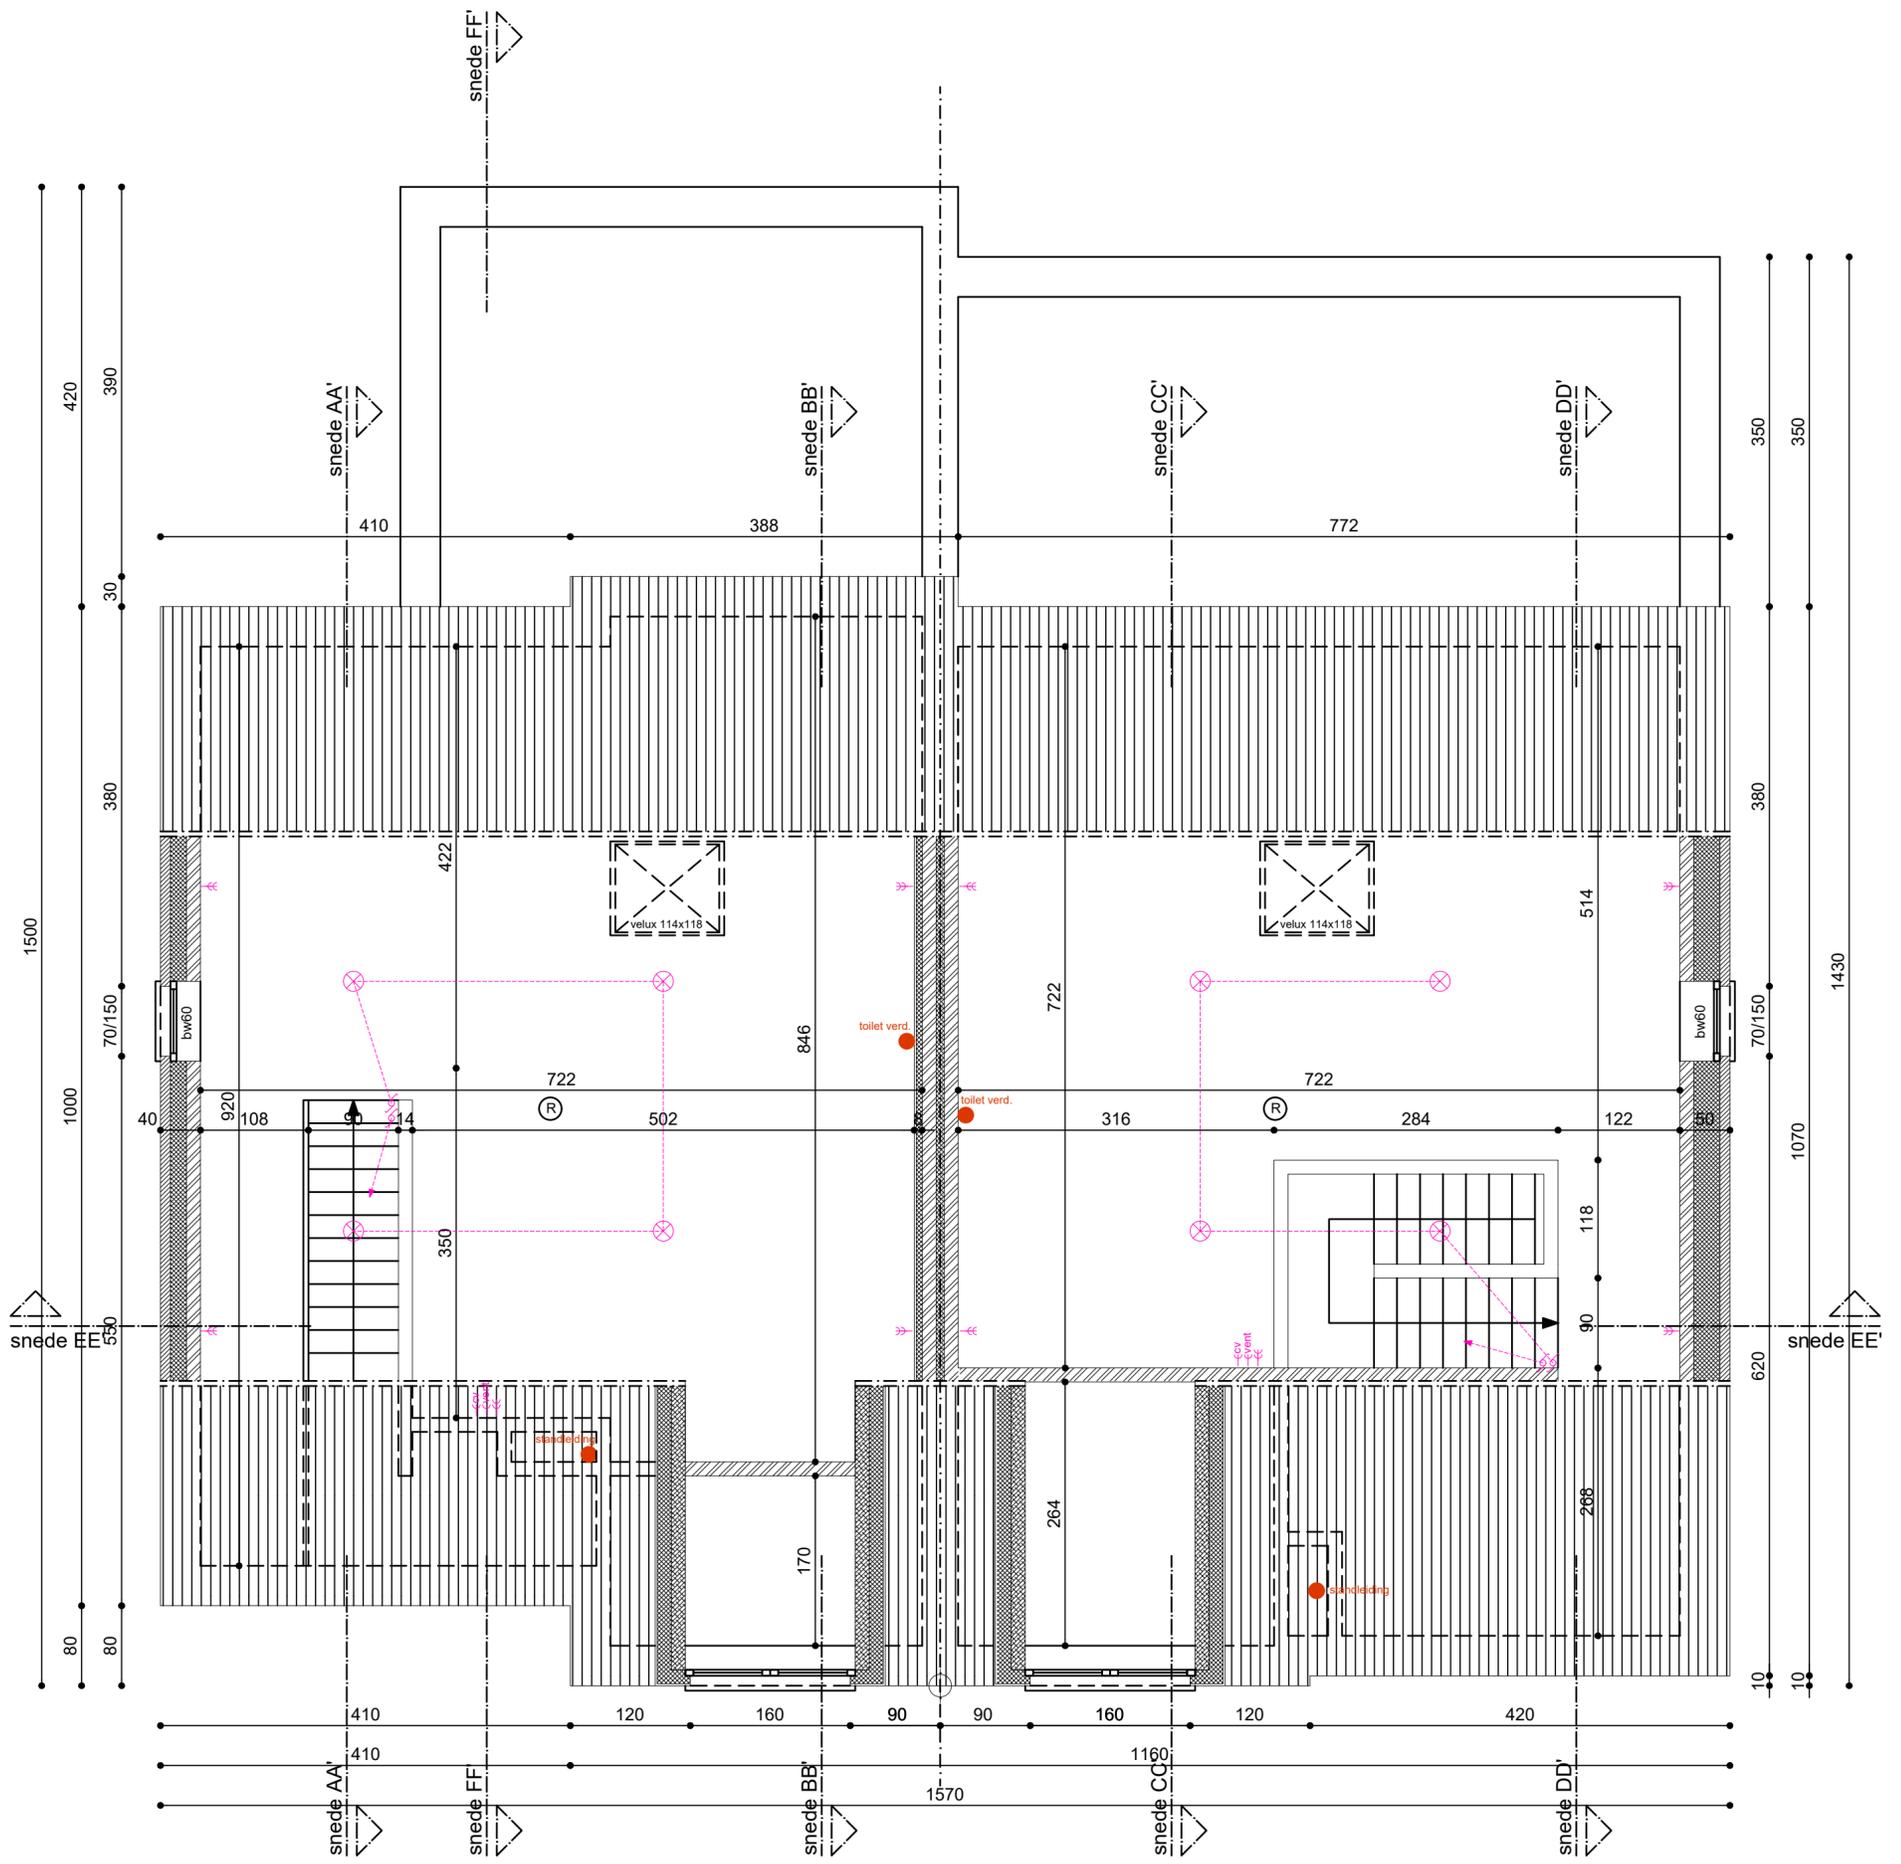

ZOLDER schaal 1/50  
NIEUWE TOESTAND - index F 6/11/2023

