



SITUATION EXISTANTE

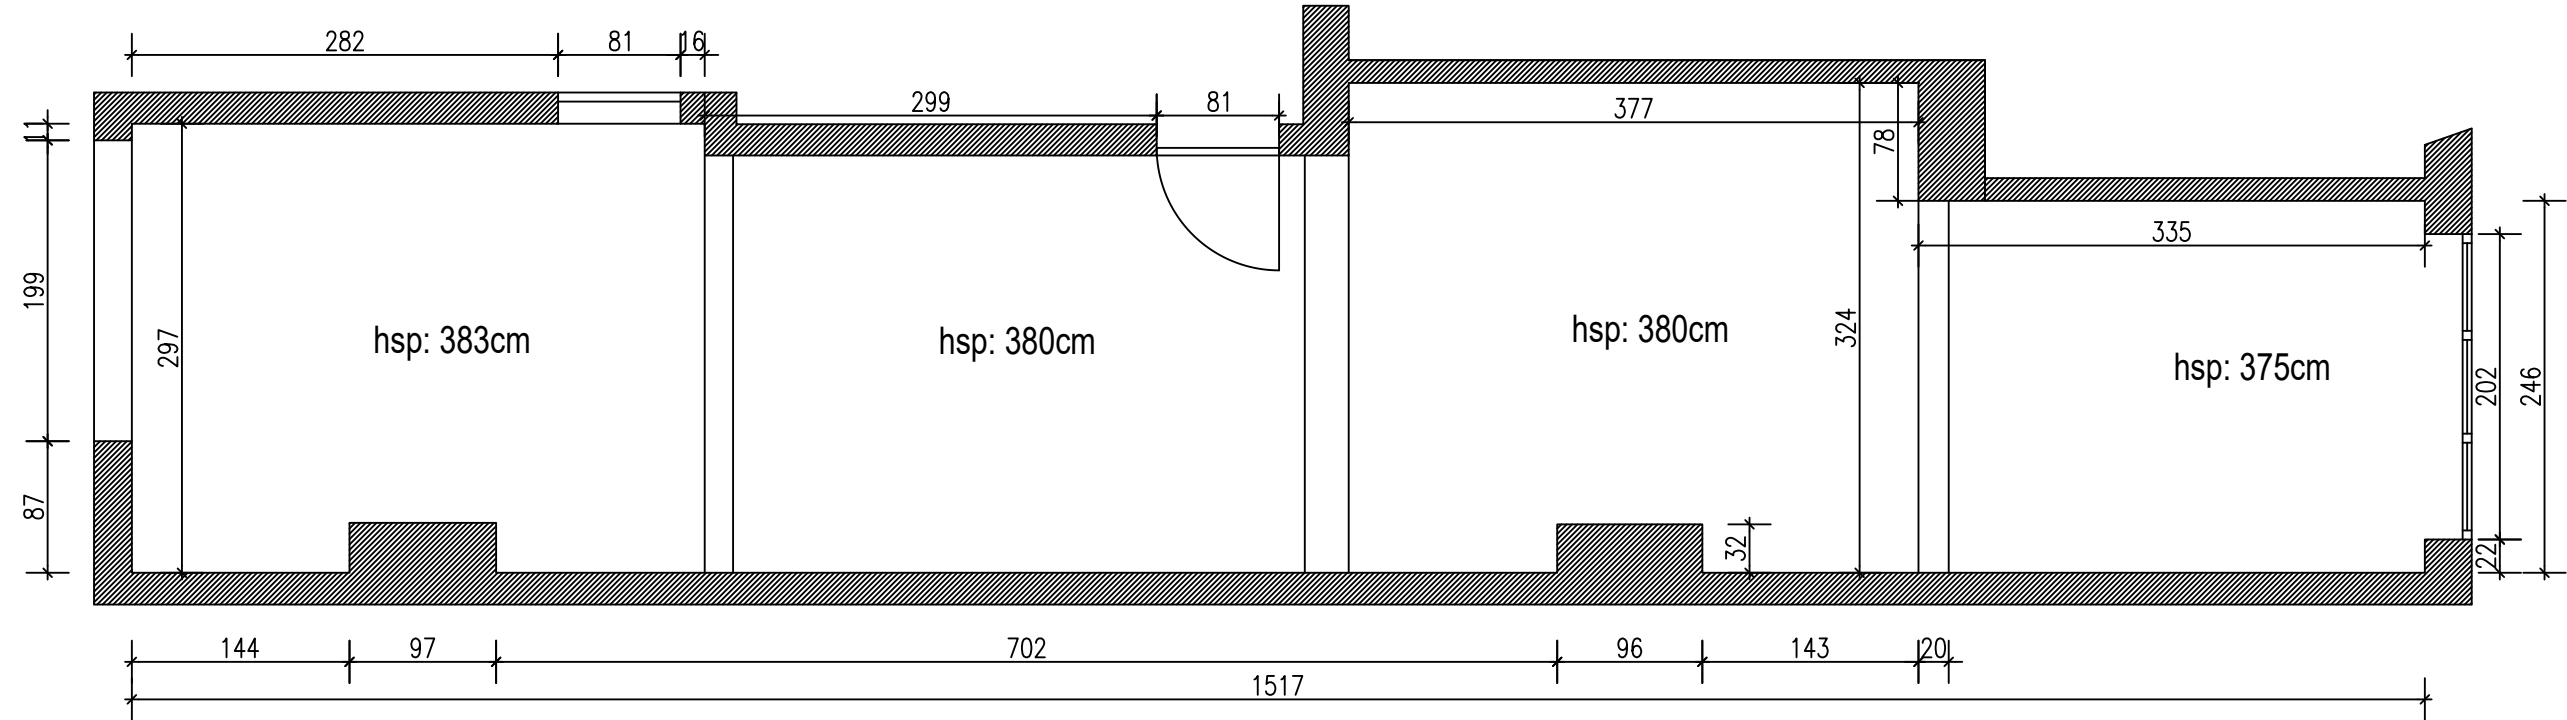

SITUATION PROJETEE

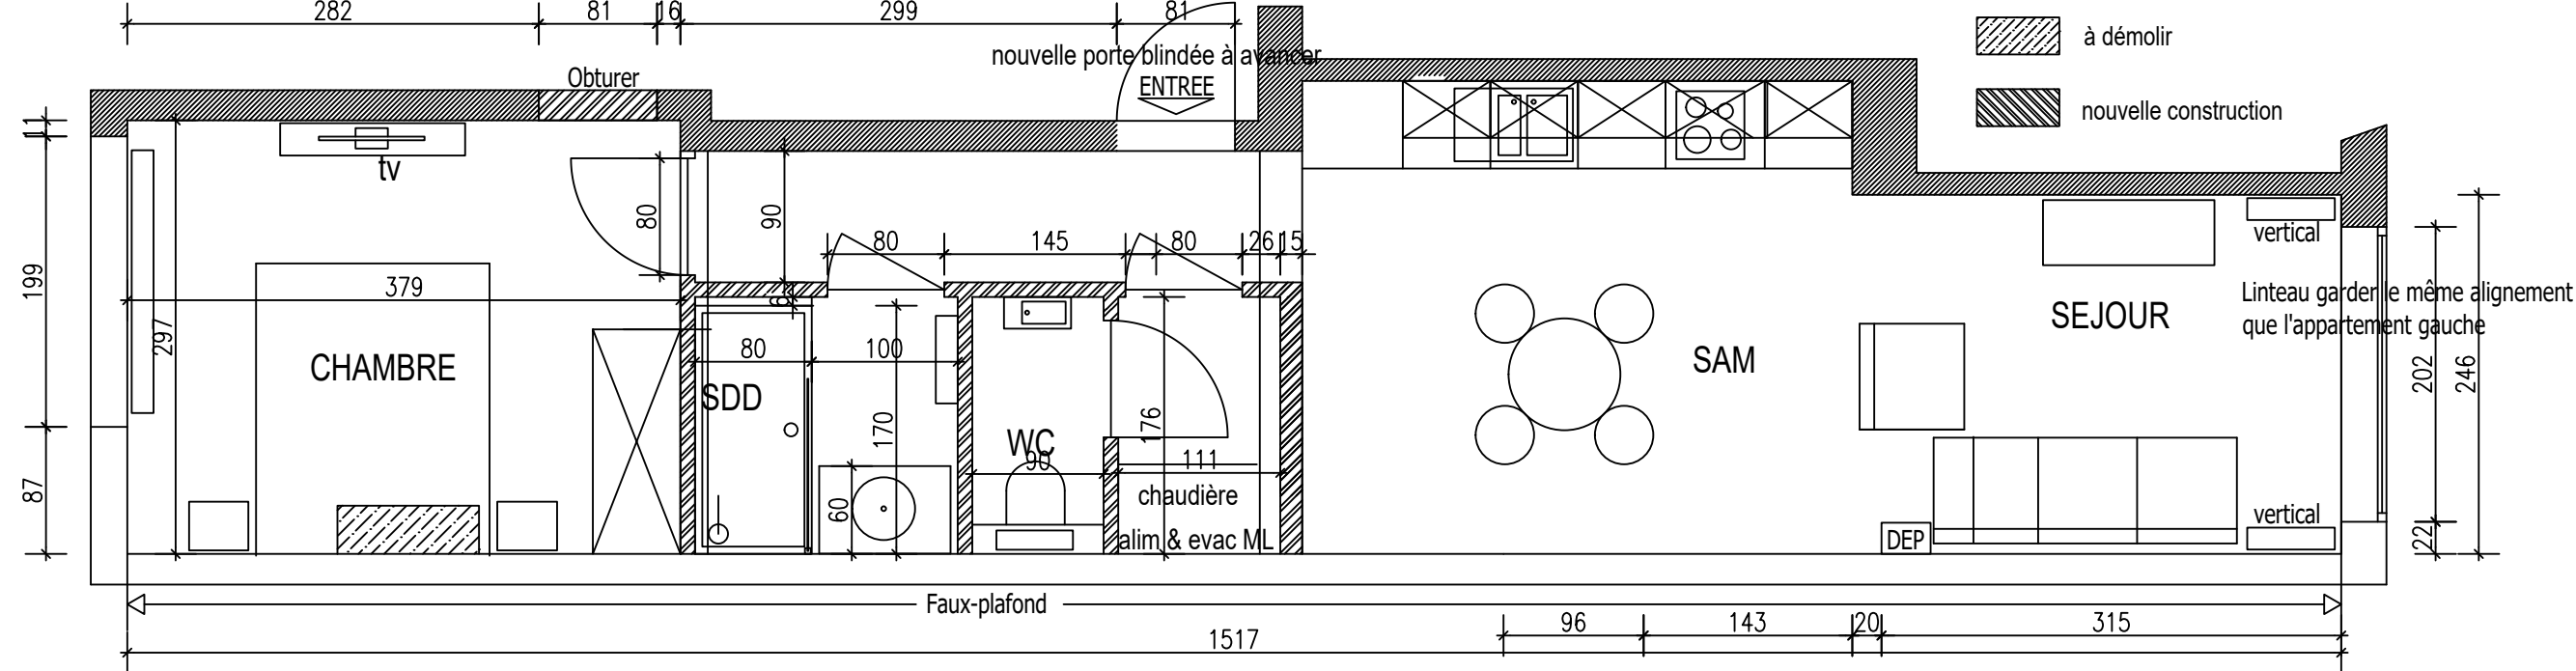

PROgroup Belgium
35, Arduinkaai - 1000 Brussels
Tel. : +322 / 217.52.32
Fax. : +322 / 772.52.32
info@PROgroup.eu
www.PROgroup.eu

PROJET :

Chasseurs
Ardenais

MAÎTRE D'OUVRAGE :

Fimbrux sa.
Quai aux Pierres de Tailles 35
B-1000 Bruxelles

ETAGE :

Rez-de-chaussée DROITE

TITRE :

Aménagement

DATE DE TRANSMISSION :

DATE :

11/10/2019

REF. :

ECHELLE :

A3=1/50

CHANTIER :

71268

DESSINE PAR :

CVK

INDICE

A

B

C

D

E

F

G

H

I

MODIFICATIONS / OBJET

Adaptations cloisons + techniques

DATE

27/11/2019