



Façade avant : Rue

SITUATION EXISTANTE

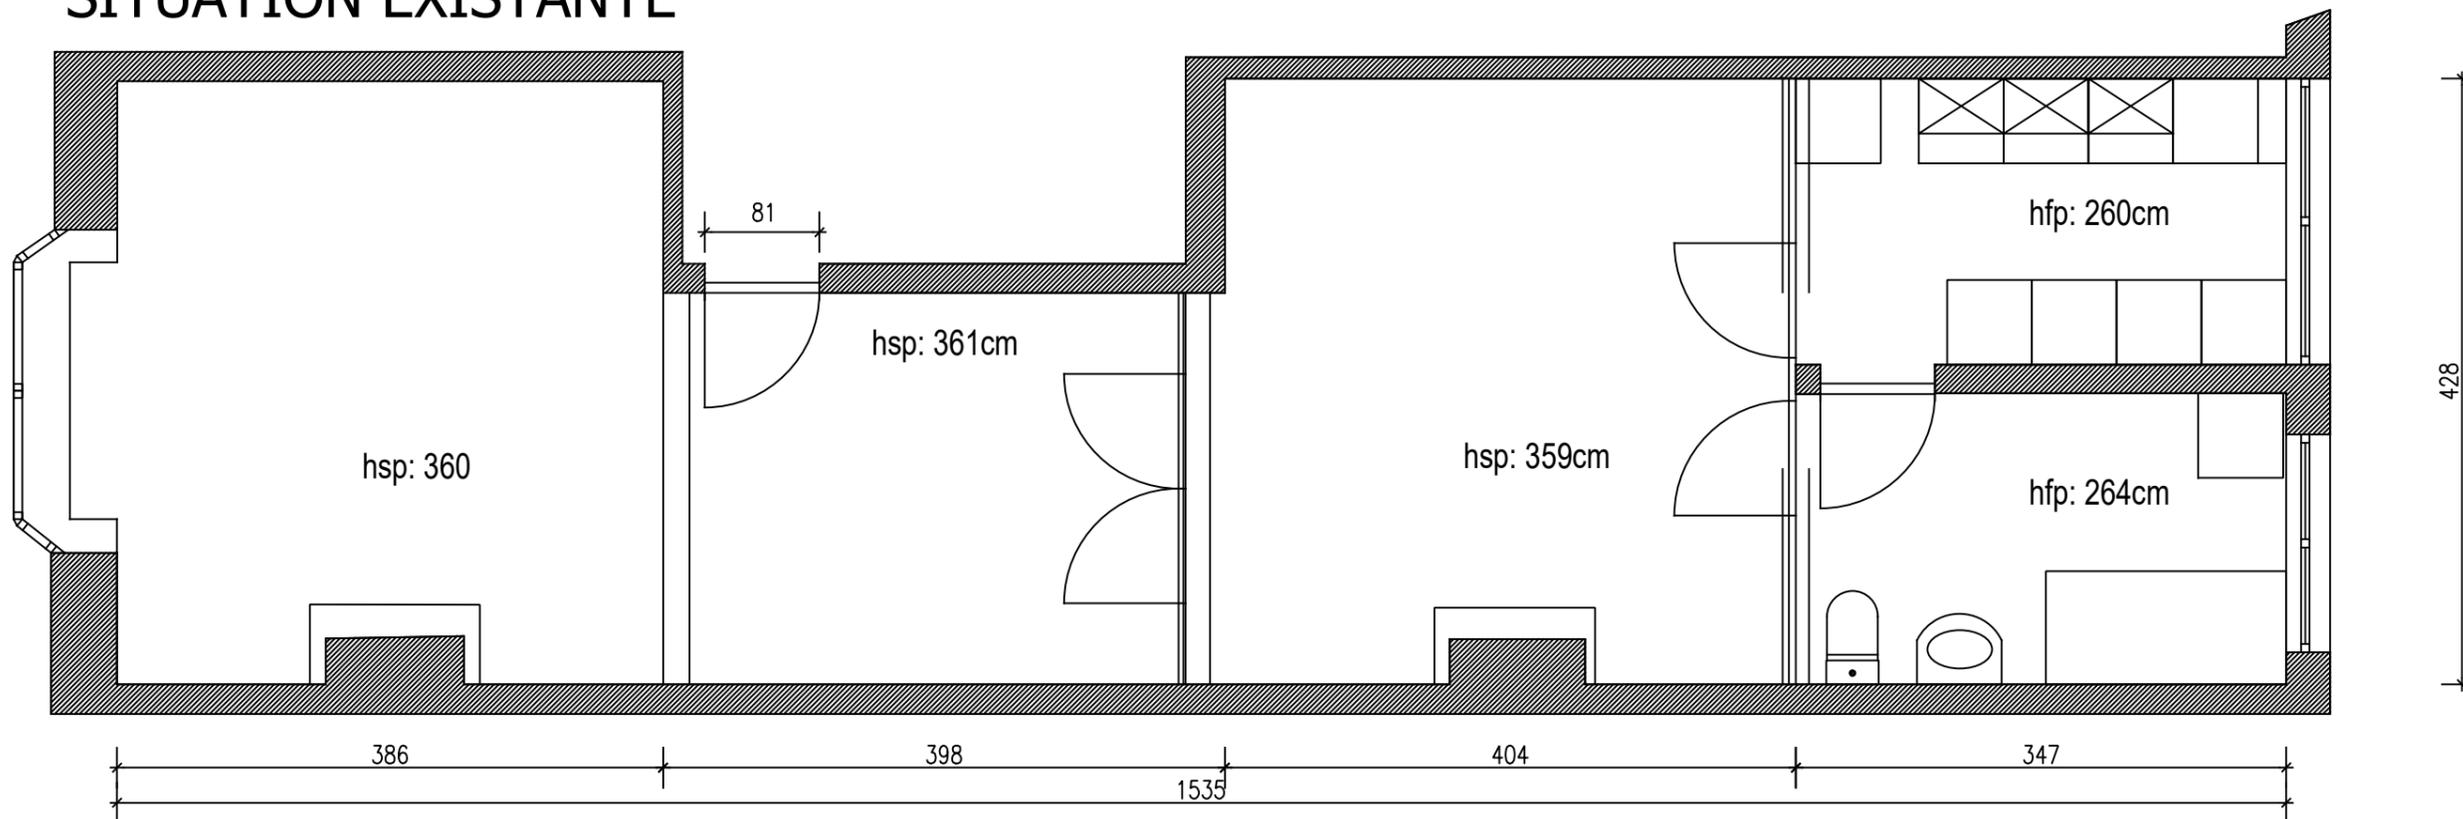

Façade avant : Rue

SITUATION PROJETEE

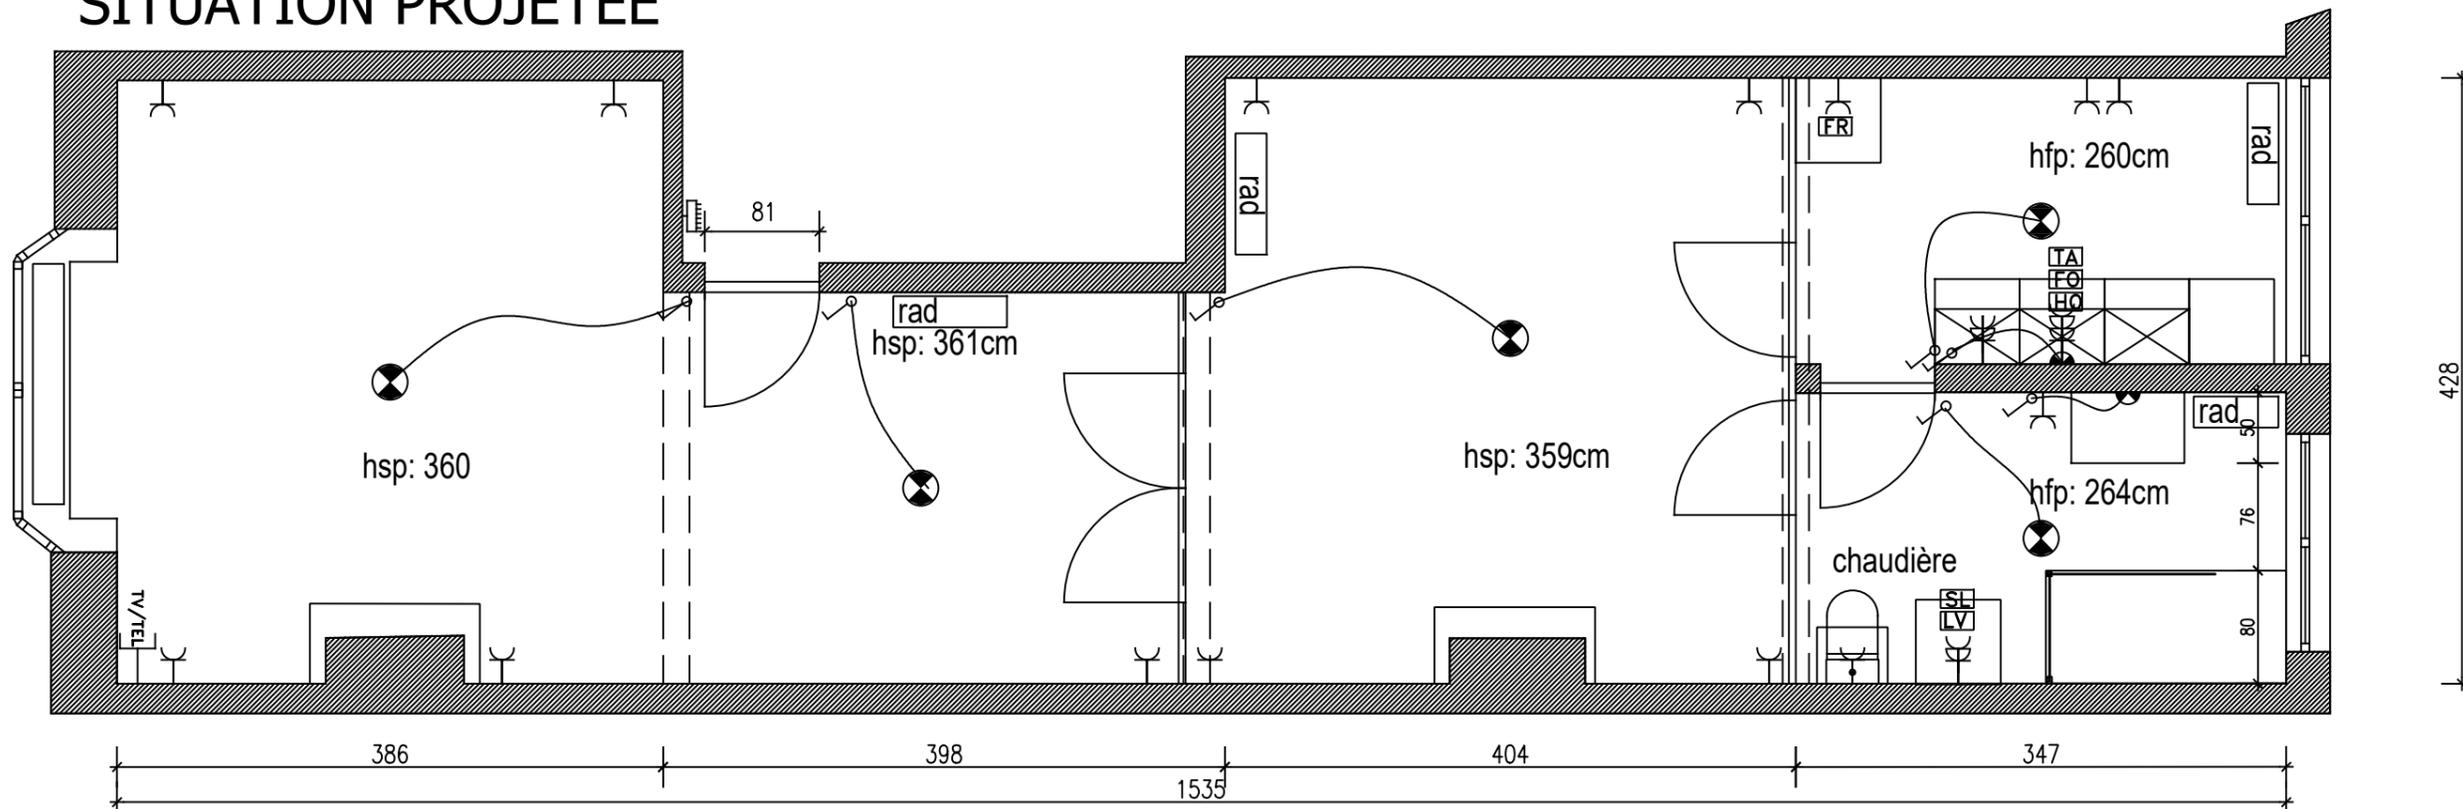

PROgroup Belgium
35, Arduinkaai - 1000 Brussels
Tel. : +322 / 217.52.32
Fax. : +322 / 772.52.32
info@PROgroup.eu
www.PROgroup.eu

PROJET :

**Chasseurs
Ardenais**

MAÎTRE D'OUVRAGE :

Fimbrux sa.
Quai aux Pierres de Tailles 35
B-1000 Bruxelles

ETAGE :

Premier étage DROIT

TITRE :

Aménagement et techniques

DATE DE TRANSMISSION :

04/02/2020

DATE :

REF. :

ECHELLE :

A3=1/50

CHANTIER :

71281

DESSINE PAR :

CVK

INDICE

A
B
C
D
E
F
G
H
I

MODIFICATIONS / OBJET

Ajoutte chaudière et radiateurs

DATE

06/03/2020