


▼ Rez-de-chaussée

SURFACE TOTALE : 134.23 m² • SURFACE HABITABLE : 113.20 m² • PIÈCES : 11

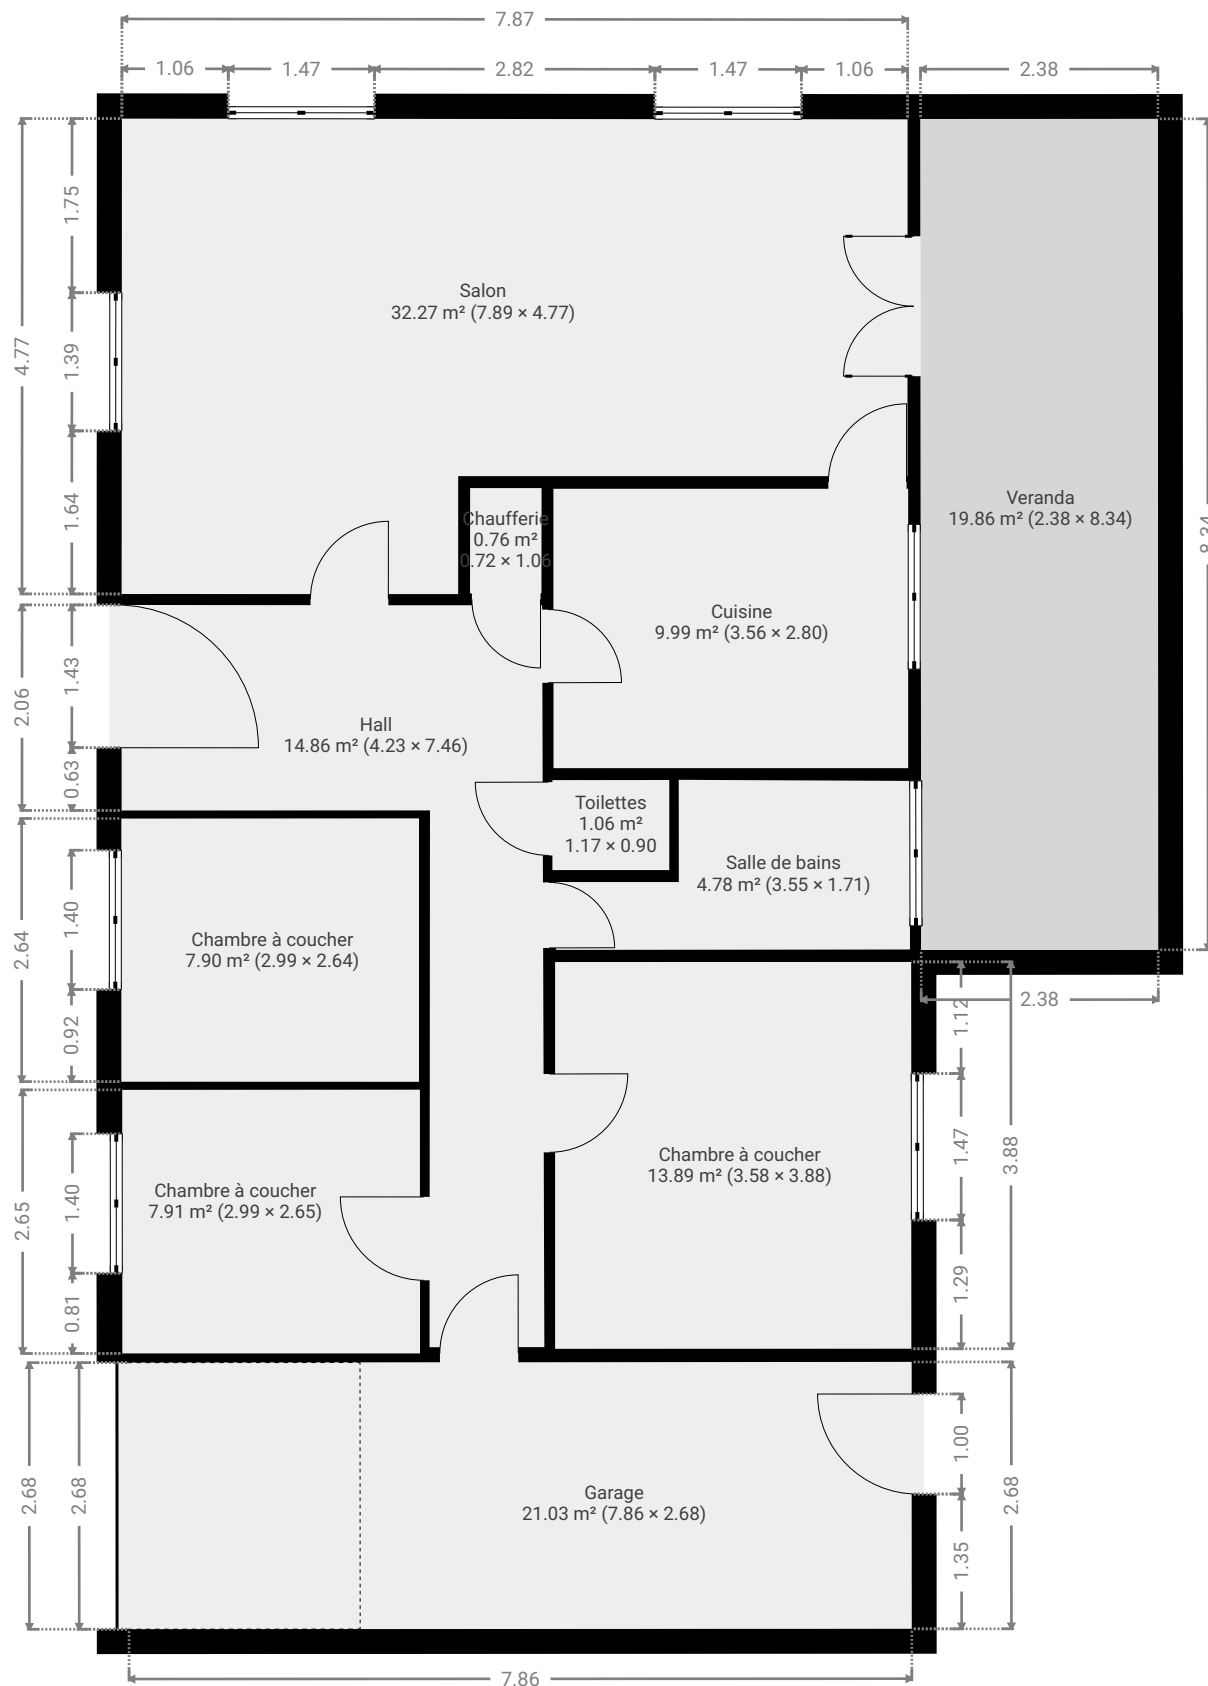

CE PLAN EST FOURNI EN L'ETAT SANS GARANTIE D'AUCUNE SORTE. SENSOPIA N'ACCORDE AUCUNE GARANTIE, Y COMPRIS, SANS S'Y LIMITER, DES GARANTIES QUANT À LA QUALITE ET À LA PRÉCISION DES DIMENSIONS.

0 1 2 3m



1:76
Page 1/7

SURFACE TOTALE : 134.23 m² • SURFACE HABITABLE : 113.20 m² • ÉTAGES : 1 • PIÈCES : 11

ENVOYÉ PAR Antoine Marlair
antoine@pierremarlair.be



▼ Chambre à coucher Rez-de-chaussée

LARGEUR : 3.88 m • LONGUEUR : 3.58 m
SURFACE : 13.89 m² • PÉRIMÈTRE : 14.92 m

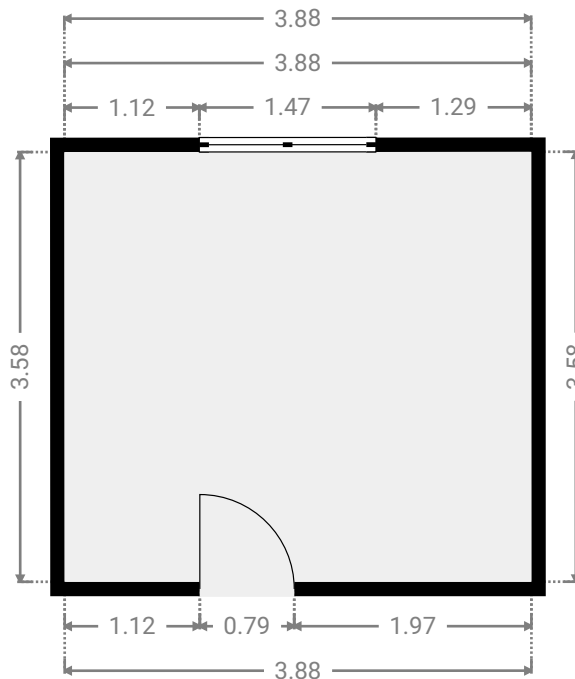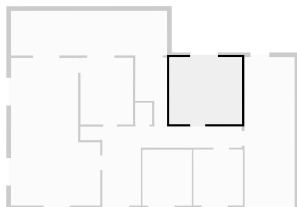

▼ Chambre à coucher Rez-de-chaussée

LARGEUR : 2.65 m • LONGUEUR : 2.99 m
SURFACE : 7.91 m² • PÉRIMÈTRE : 11.27 m

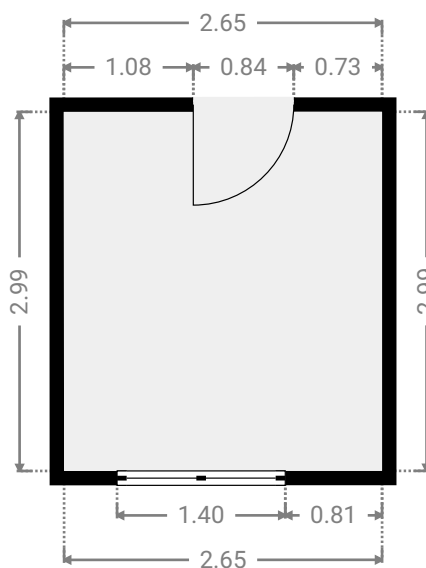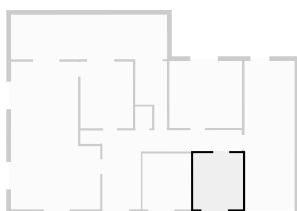

CE PLAN EST FOURNI EN L'ÉTAT SANS GARANTIE D'AUCUNE SORTE. SENSOPIA N'ACCORDE AUCUNE GARANTIE, Y COMPRIS, SANS S'Y LIMITER, DES GARANTIES QUANT À LA QUALITÉ ET À LA PRÉCISION DES DIMENSIONS.

0 1 2 3m
1:63



Page 2/7

SURFACE TOTALE : 134.23 m² • SURFACE HABITABLE : 113.20 m² • ÉTAGES : 1 • PIÈCES : 11

ENVOYÉ PAR Antoine Marlair
antoine@pierremarlair.be



▼ Chambre à coucher Rez-de-chaussée

LARGEUR : 2.64 m • LONGUEUR : 2.99 m
SURFACE : 7.90 m² • PÉRIMÈTRE : 11.26 m

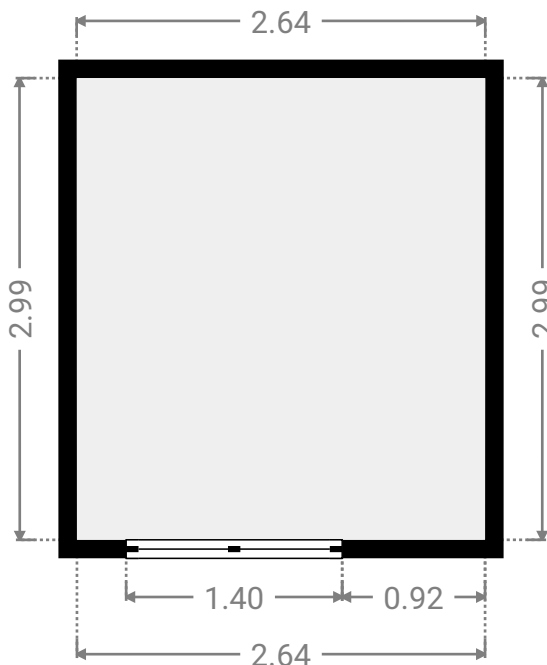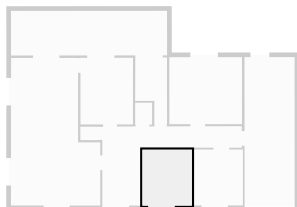

▼ Chaufferie Rez-de-chaussée

LARGEUR : 1.06 m • LONGUEUR : 0.72 m
SURFACE : 0.76 m² • PÉRIMÈTRE : 3.55 m

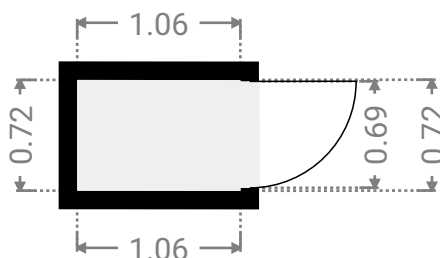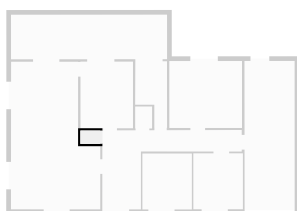

CE PLAN EST FOURNI EN L'ÉTAT SANS GARANTIE D'AUCUNE SORTIE. SENSOPIA N'ACCORDE AUCUNE GARANTIE, Y COMPRIS, SANS S'Y LIMITER, DES GARANTIES QUANT À LA QUALITÉ ET À LA PRÉCISION DES DIMENSIONS.

0.0 0.5 1.0 1.5 2.0m
1:49



Page 3/7

SURFACE TOTALE : 134.23 m² • SURFACE HABITABLE : 113.20 m² • ÉTAGES : 1 • PIÈCES : 11

ENVOYÉ PAR Antoine Marlair
antoine@pierremarlair.be



▼ Cuisine Rez-de-chaussée

LARGEUR : 2.80 m • LONGUEUR : 3.56 m
SURFACE : 9.99 m² • PÉRIMÈTRE : 12.73 m

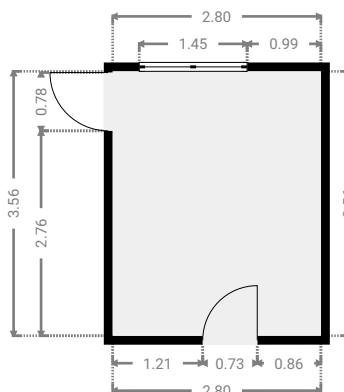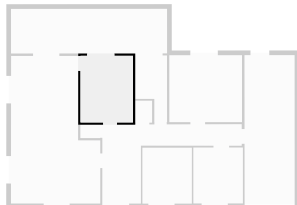

▼ Garage Rez-de-chaussée

LARGEUR : 2.68 m • LONGUEUR : 7.86 m
SURFACE : 21.03 m² • PÉRIMÈTRE : 21.07 m

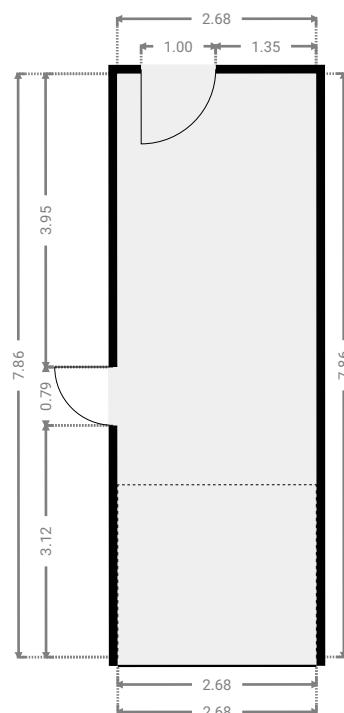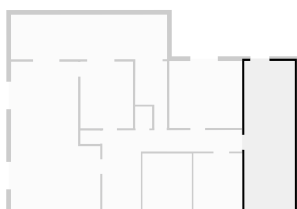

CE PLAN EST FOURNI EN L'ÉTAT SANS GARANTIE D'AUCUNE SORTE. SENSOPIA N'ACCORDE AUCUNE GARANTIE, Y COMPRIS, SANS S'Y LIMITER, DES GARANTIES QUANT À LA QUALITÉ ET À LA PRÉCISION DES DIMENSIONS.

0 1 2 3 4m
1:102



Page 4/7

SURFACE TOTALE : 134.23 m² • SURFACE HABITABLE : 113.20 m² • ÉTAGES : 1 • PIÈCES : 11

ENVOYÉ PAR Antoine Marlair
antoine@pierremarlair.be



▼ Hall Rez-de-chaussée

LARGEUR : 7.46 m • LONGUEUR : 4.23 m
SURFACE : 14.86 m² • PÉRIMÈTRE : 23.37 m

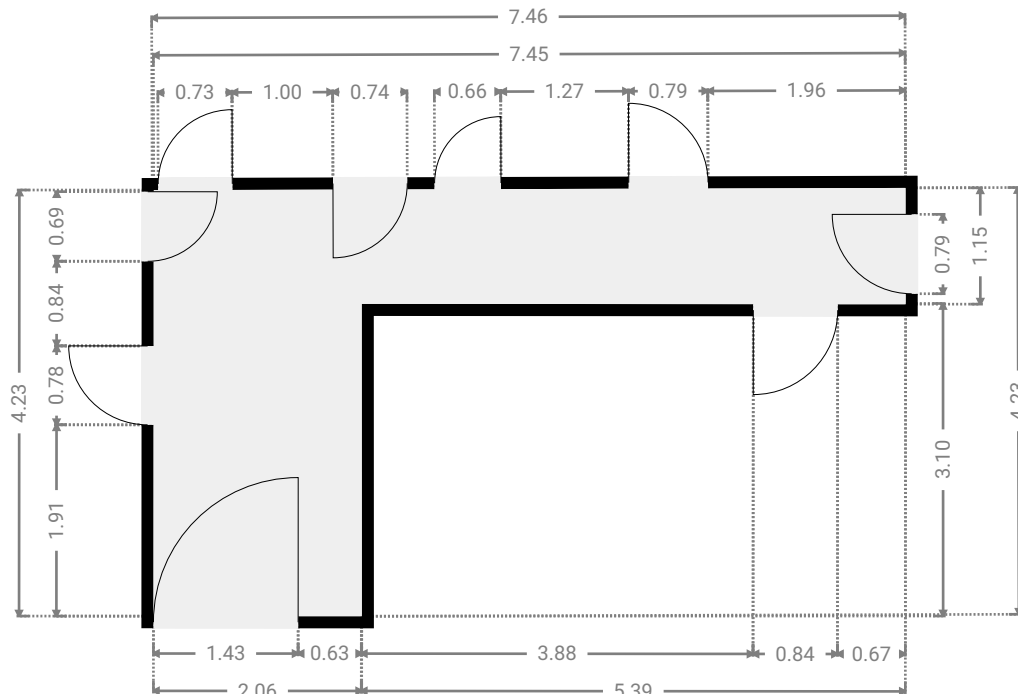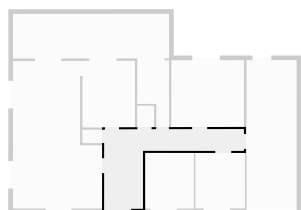

▼ Salle de bains Rez-de-chaussée

LARGEUR : 1.71 m • LONGUEUR : 3.55 m
SURFACE : 4.78 m² • PÉRIMÈTRE : 10.50 m

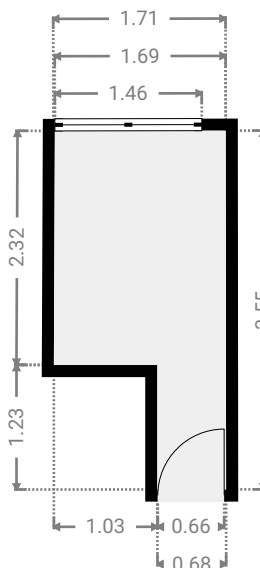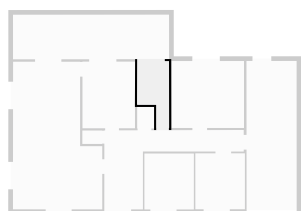

CE PLAN EST FOURNI EN L'ÉTAT SANS GARANTIE D'AUCUNE SORTIE. SENSOPIA N'ACCORDE AUCUNE GARANTIE, Y COMPRIS, SANS S'Y LIMITER, DES GARANTIES QUANT À LA QUALITÉ ET À LA PRÉCISION DES DIMENSIONS.


0 1 2 3m
1:75
Page 5/7

SURFACE TOTALE : 134.23 m² • SURFACE HABITABLE : 113.20 m² • ÉTAGES : 1 • PIÈCES : 11

ENVOYÉ PAR Antoine Marlair
antoine@pierremarlair.be



▼ Salon Rez-de-chaussée

LARGEUR : 4.77 m • LONGUEUR : 7.89 m
SURFACE : 32.27 m² • PÉRIMÈTRE : 25.31 m

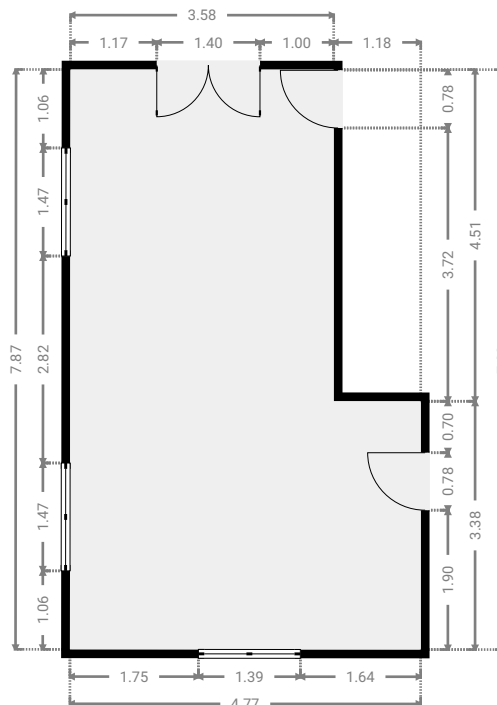

▼ Toilettes Rez-de-chaussée

LARGEUR : 0.90 m • LONGUEUR : 1.17 m
SURFACE : 1.06 m² • PÉRIMÈTRE : 4.15 m

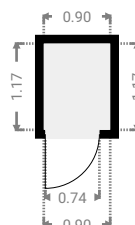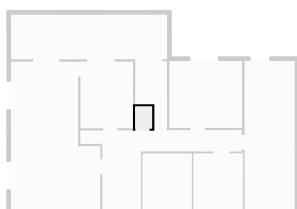

CE PLAN EST FOURNI EN L'ÉTAT SANS GARANTIE D'AUCUNE SORTIE. SENSOPIA N'ACCORDE AUCUNE GARANTIE, Y COMPRIS, SANS S'Y LIMITER, DES GARANTIES QUANT À LA QUALITÉ ET À LA PRÉCISION DES DIMENSIONS.

0 1 2 3 4m
1:103



Page 6/7

SURFACE TOTALE : 134.23 m² • SURFACE HABITABLE : 113.20 m² • ÉTAGES : 1 • PIÈCES : 11

ENVOYÉ PAR Antoine Marlair
antoine@pierremarlair.be

▼ Veranda Rez-de-chaussée

LARGEUR : 8.34 m • LONGUEUR : 2.38 m
SURFACE : 19.86 m² • PÉRIMÈTRE : 21.44 m

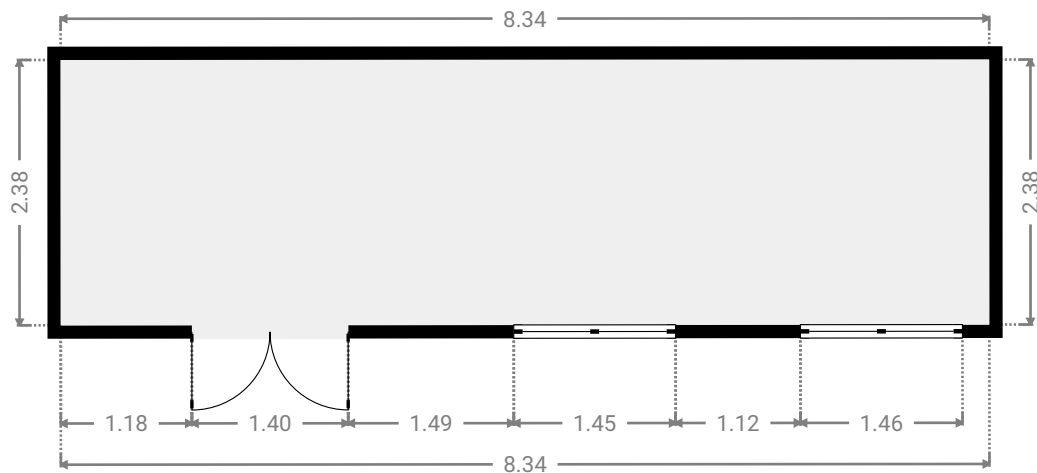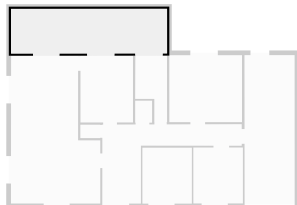

CE PLAN EST FOURNI EN L'ÉTAT SANS GARANTIE D'AUCUNE SORTIE. SENSOPIA N'ACCORDE AUCUNE GARANTIE, Y COMPRIS, SANS S'Y LIMITER, DES GARANTIES QUANT À LA QUALITÉ ET À LA PRÉCISION DES DIMENSIONS.

0 1 2 3m
1:68

Page 7/7