


SURFACE TOTALE : 57.47 m² • SURFACE HABITABLE : 57.47 m² • ÉTAGES : 1 • PIÈCES : 9

ENVOYÉ PAR Antoine Marlair
antoine@pierremarlair.be

▼ 2e étage

SURFACE TOTALE : 57.47 m² • SURFACE HABITABLE : 57.47 m² • PIÈCES : 9

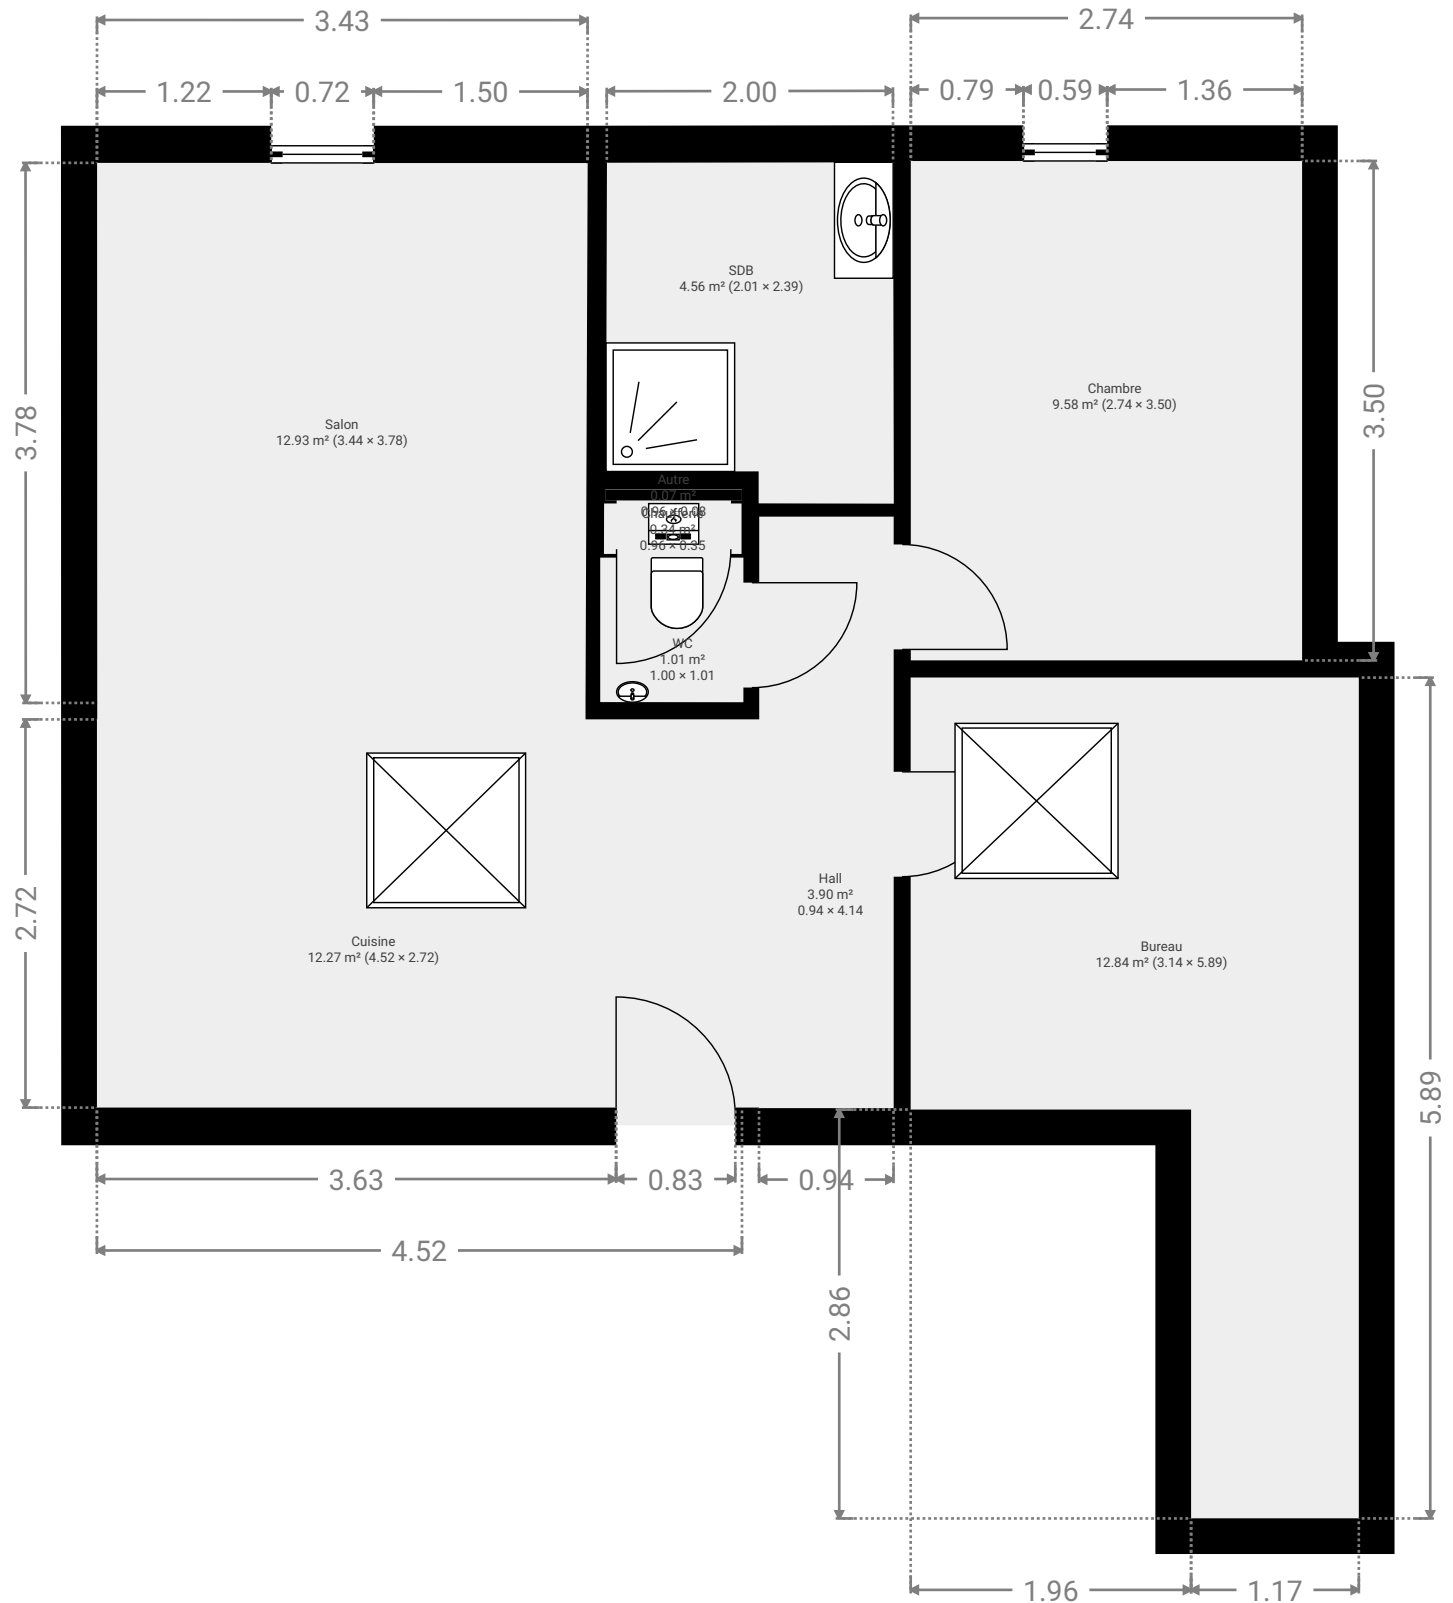

CE PLAN EST FOURNI EN L'ÉTAT SANS GARANTIE D'AUCUNE SORTE. SENSOPIA N'ACCORDE AUCUNE GARANTIE, Y COMPRIS, SANS S'Y LIMITER, DES GARANTIES QUANT À LA QUALITÉ ET À LA PRÉCISION DES DIMENSIONS.

0.0 0.5 1.0 1.5 2.0 2.5m

1:53



Page 1/6

SURFACE TOTALE : 57.47 m² • SURFACE HABITABLE : 57.47 m² • ÉTAGES : 1 • PIÈCES : 9

ENVOYÉ PAR Antoine Marlair
antoine@pierremarlair.be



▼ Autre 2e étage

LARGEUR : 0.08 m • LONGUEUR : 0.96 m
SURFACE : 0.07 m² • PÉRIMÈTRE : 2.06 m

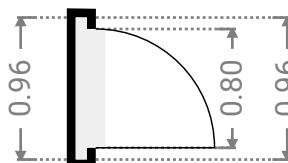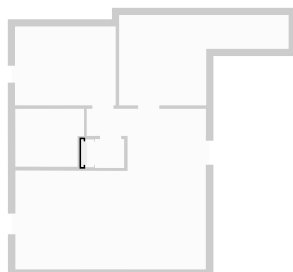

▼ Bureau 2e étage

LARGEUR : 5.89 m • LONGUEUR : 3.14 m
SURFACE : 12.84 m² • PÉRIMÈTRE : 18.04 m

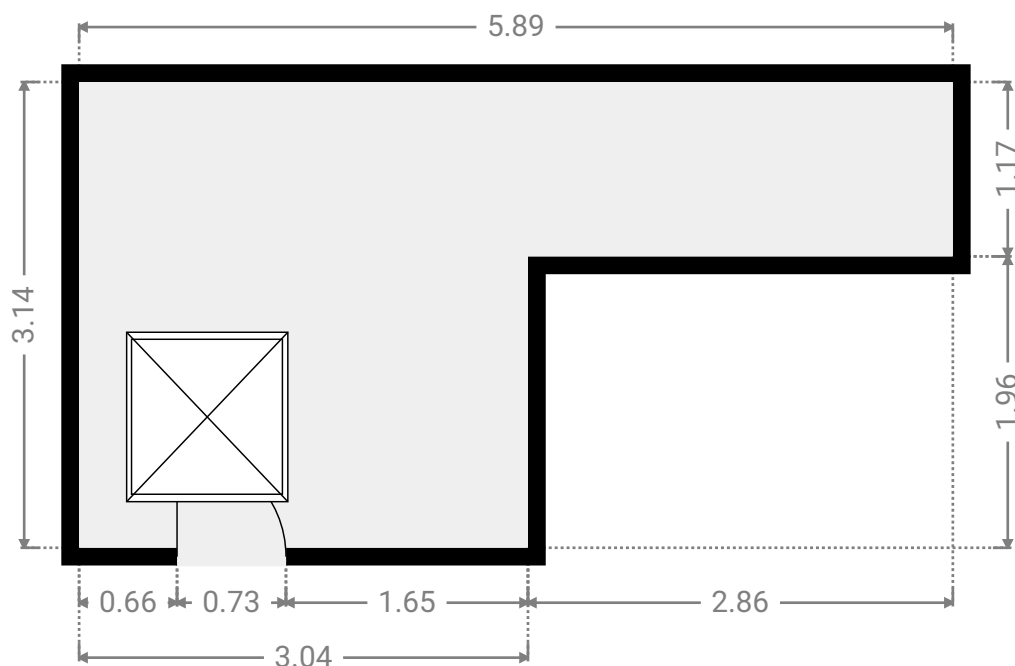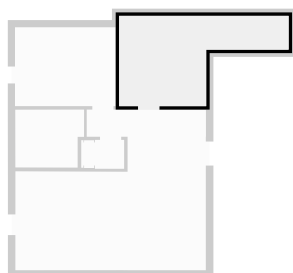

CE PLAN EST FOURNI EN L'ÉTAT SANS GARANTIE D'AUCUNE SORTE. SENSOPIA N'ACCORDE AUCUNE GARANTIE, Y COMPRIS, SANS S'Y LIMITER, DES GARANTIES QUANT À LA QUALITÉ ET À LA PRÉCISION DES DIMENSIONS.

0.0 0.5 1.0 1.5 2.0 2.5m
1:51



Page 2/6

SURFACE TOTALE : 57.47 m² • SURFACE HABITABLE : 57.47 m² • ÉTAGES : 1 • PIÈCES : 9

ENVOYÉ PAR Antoine Marlair
antoine@pierremarlair.be



▼ Chambre 2e étage

LARGEUR : 3.50 m • LONGUEUR : 2.74 m
SURFACE : 9.58 m² • PÉRIMÈTRE : 12.47 m

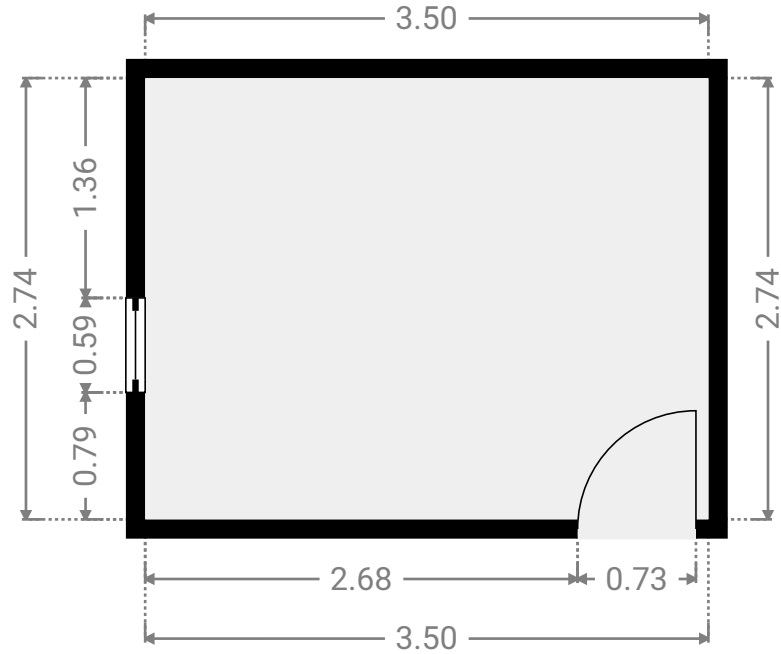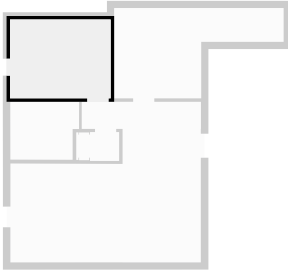

▼ Chauffage 2e étage

LARGEUR : 0.35 m • LONGUEUR : 0.96 m
SURFACE : 0.34 m² • PÉRIMÈTRE : 2.63 m

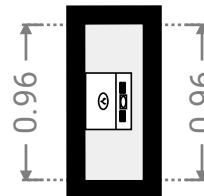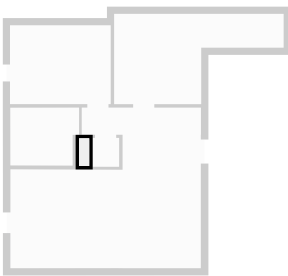

CE PLAN EST FOURNI EN L'ÉTAT SANS GARANTIE D'AUCUNE SORTIE. SENSOPIA N'ACCORDE AUCUNE GARANTIE, Y COMPRIS, SANS S'Y LIMITER, DES GARANTIES QUANT À LA QUALITÉ ET À LA PRÉCISION DES DIMENSIONS.


0.0 0.5 1.0 1.5 2.0m
1:47

Page 3/6

SURFACE TOTALE : 57.47 m² • SURFACE HABITABLE : 57.47 m² • ÉTAGES : 1 • PIÈCES : 9



▼ Cuisine 2e étage

LARGEUR : 2.72 m • LONGUEUR : 4.52 m
SURFACE : 12.27 m² • PÉRIMÈTRE : 14.47 m

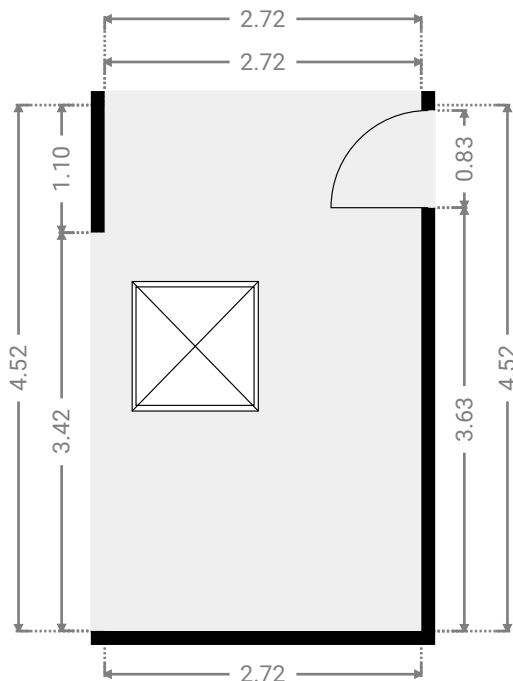

▼ Hall 2e étage

LARGEUR : 4.14 m • LONGUEUR : 0.94 m
SURFACE : 3.90 m² • PÉRIMÈTRE : 10.16 m

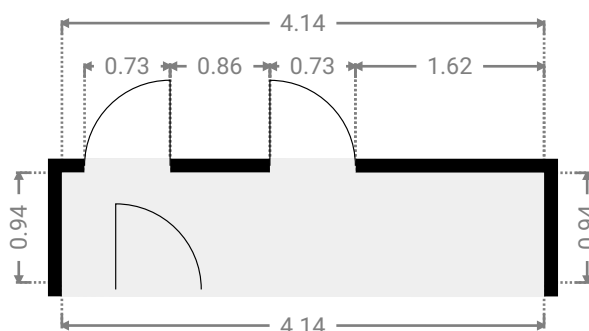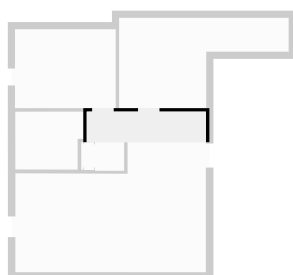

CE PLAN EST FOURNI EN L'ÉTAT SANS GARANTIE D'AUCUNE SORTE. SENSOPIA N'ACCORDE AUCUNE GARANTIE, Y COMPRIS, SANS S'Y LIMITER, DES GARANTIES QUANT À LA QUALITÉ ET À LA PRÉCISION DES DIMENSIONS.

0 1 2 3m
1:65



Page 4/6

SURFACE TOTALE : 57.47 m² • SURFACE HABITABLE : 57.47 m² • ÉTAGES : 1 • PIÈCES : 9

ENVOYÉ PAR Antoine Marlair
antoine@pierremarlair.be


▼ SDB 2e étage

LARGEUR : 2.39 m • LONGUEUR : 2.01 m
SURFACE : 4.56 m² • PÉRIMÈTRE : 8.79 m

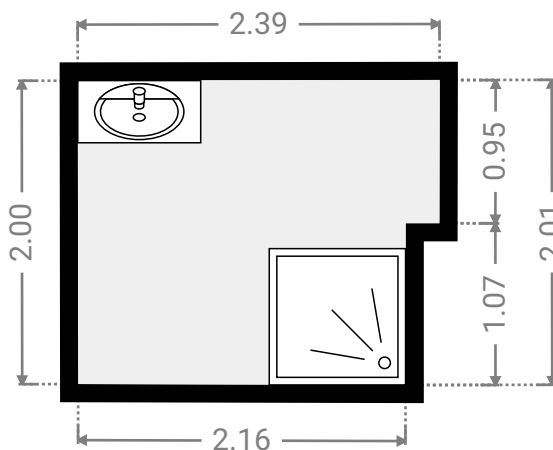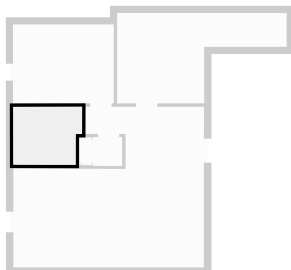

▼ Salon 2e étage

LARGEUR : 3.78 m • LONGUEUR : 3.44 m
SURFACE : 12.93 m² • PÉRIMÈTRE : 14.40 m

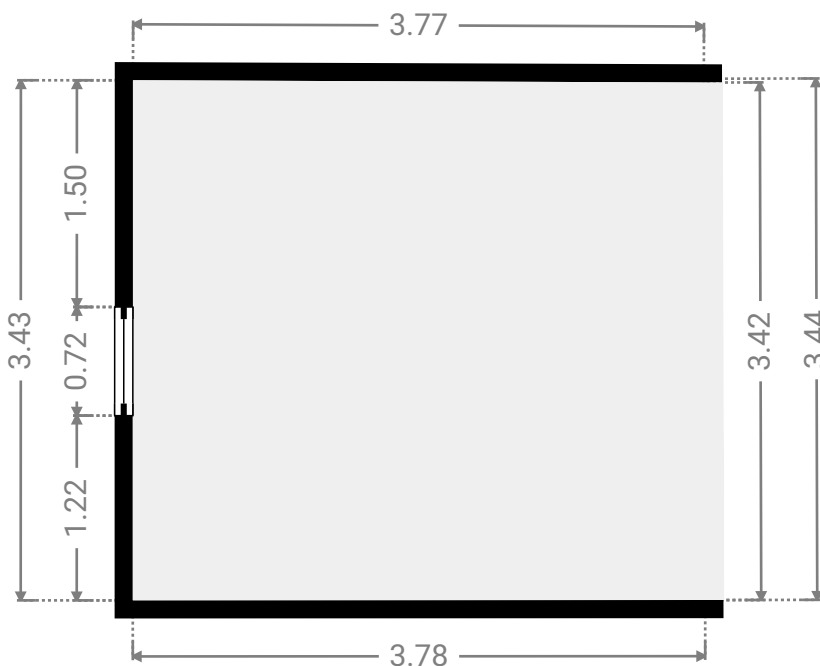

CE PLAN EST FOURNI EN L'ÉTAT SANS GARANTIE D'AUCUNE SORTIE. SENSOPIA N'ACCORDE AUCUNE GARANTIE, Y COMPRIS, SANS S'Y LIMITER, DES GARANTIES QUANT À LA QUALITÉ ET À LA PRÉCISION DES DIMENSIONS.

0.0 0.5 1.0 1.5 2.0m
1:50



Page 5/6

SURFACE TOTALE : 57.47 m² • SURFACE HABITABLE : 57.47 m² • ÉTAGES : 1 • PIÈCES : 9

ENVOYÉ PAR Antoine Marlair
antoine@pierremarlair.be

▼ WC 2e étage

LARGEUR : 1.01 m • LONGUEUR : 1.00 m
SURFACE : 1.01 m² • PÉRIMÈTRE : 4.03 m

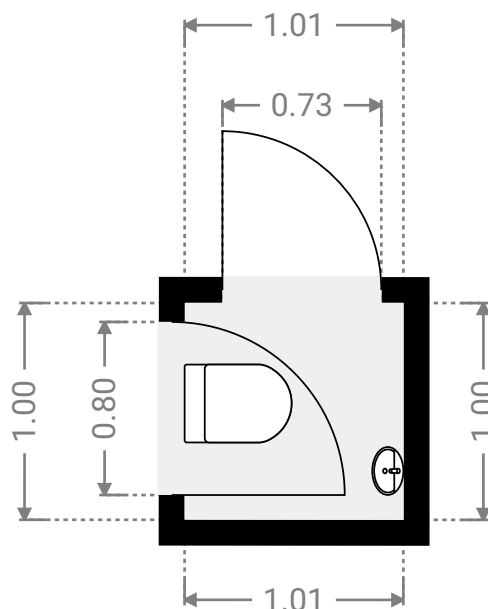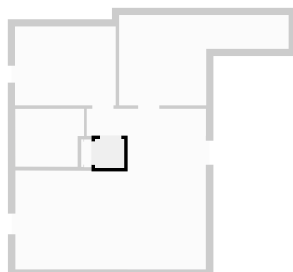

CE PLAN EST FOURNI EN L'ÉTAT SANS GARANTIE D'AUCUNE SORTE. SENSOPIA N'ACCORDE AUCUNE GARANTIE, Y COMPRIS, SANS S'Y LIMITER, DES GARANTIES QUANT À LA QUALITÉ ET À LA PRÉCISION DES DIMENSIONS.

0.0 0.5 1.0 1.5m
1:35

Page 6/6