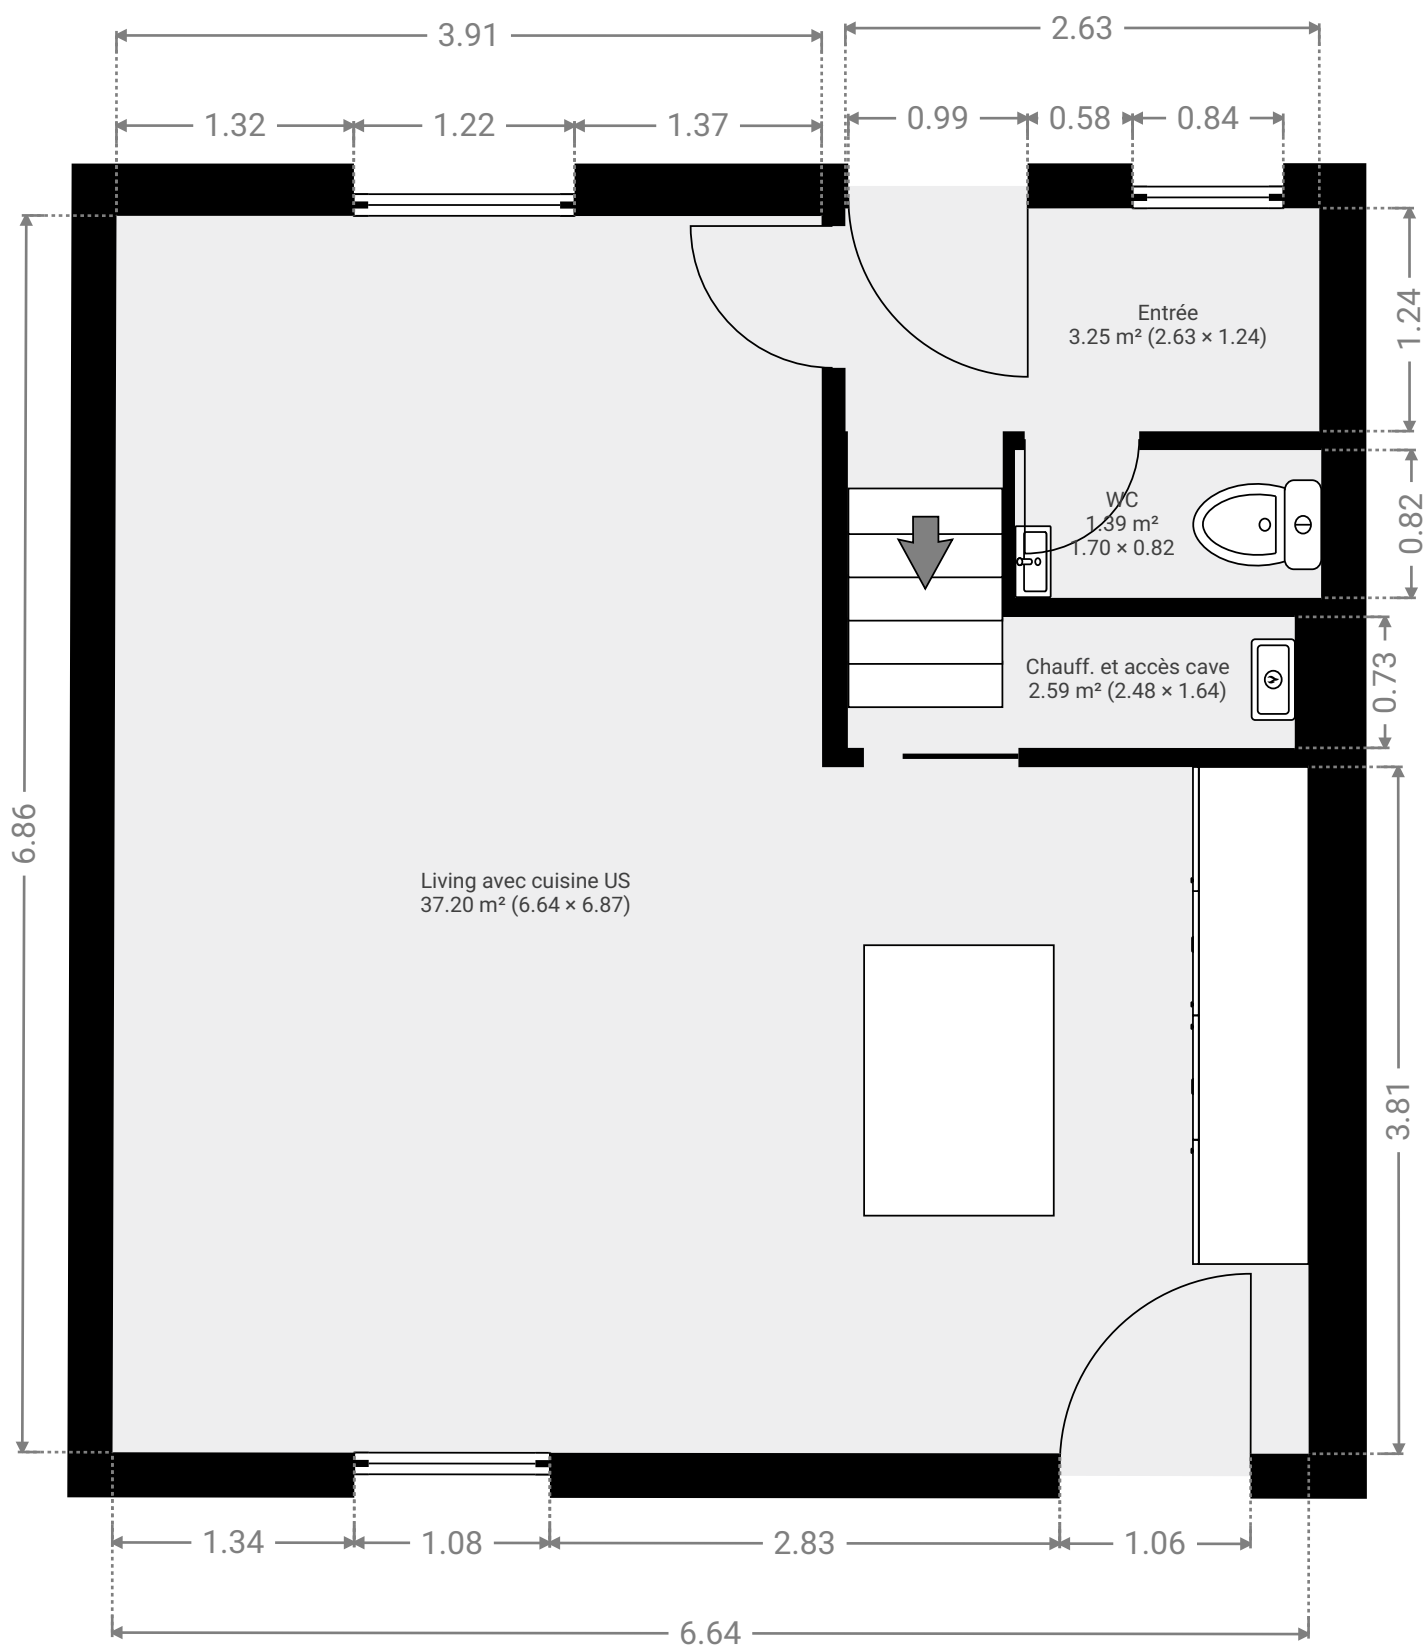


▼ Rez-de-chaussée

SURFACE TOTALE : 44.42 m² • SURFACE HABITABLE : 44.42 m² • PIÈCES : 4

CE PLAN EST FOURNI EN L'ÉTAT SANS GARANTIE D'AUCUNE SORTIE. SENSOPIA N'ACCORDE AUCUNE GARANTIE, Y COMPRIS, SANS S'Y LIMITER, DES GARANTIES QUANT À LA QUALITÉ ET À LA PRÉCISION DES DIMENSIONS.

0.0 0.5 1.0 1.5 2.0m
1:42

Page 1/10

CENTRE



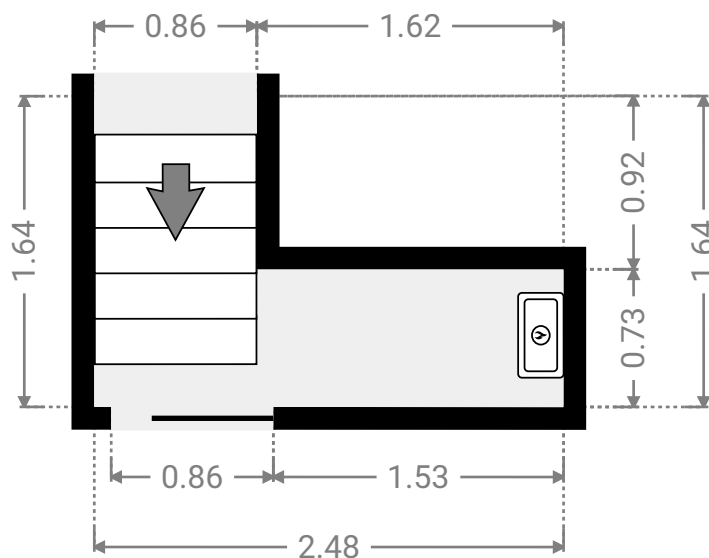
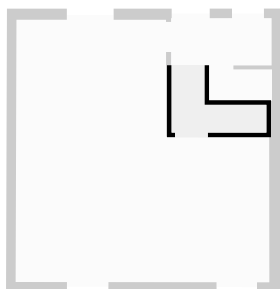
Rue du Centre 78, Mont, Yvoir, Belgique

SURFACE TOTALE : 139.17 m² • SURFACE HABITABLE : 139.17 m² • ÉTAGES : 4 • PIÈCES : 11

ENVOYÉ PAR Antoine Marlair
antoine@pierremarlair.be

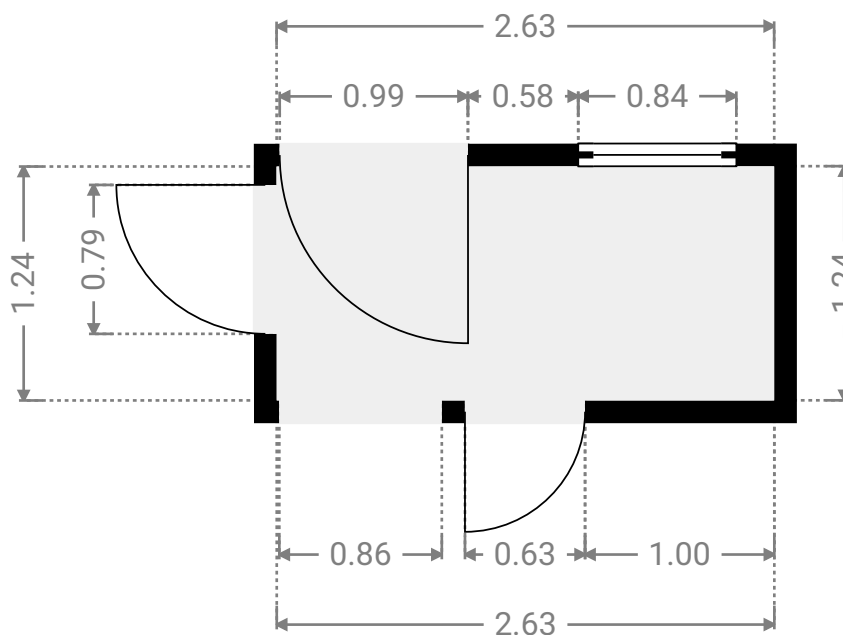
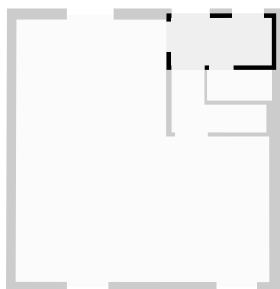
▼ Chauff. et accès cave Rez-de-chaussée

LARGEUR : 2.48 m • LONGUEUR : 1.64 m
SURFACE : 2.59 m² • PÉRIMÈTRE : 8.24 m



▼ Entrée Rez-de-chaussée

LARGEUR : 2.63 m • LONGUEUR : 1.24 m
SURFACE : 3.25 m² • PÉRIMÈTRE : 7.73 m



CE PLAN EST FOURNI EN L'ÉTAT SANS GARANTIE D'AUCUNE SORTIE. SENSOPIA N'ACCORDE AUCUNE GARANTIE, Y COMPRIS, SANS S'Y LIMITER, DES GARANTIES QUANT À LA QUALITÉ ET À LA PRÉCISION DES DIMENSIONS.

0.0 0.5 1.0 1.5m
1:40

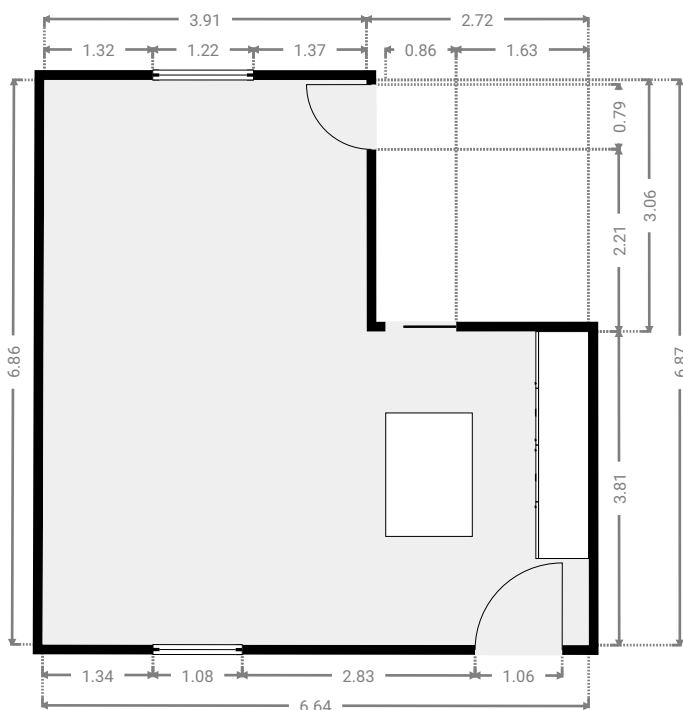
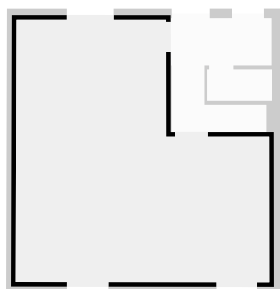
Page 2/10

Rue du Centre 78, Mont, Yvoir, Belgique

SURFACE TOTALE : 139.17 m² • SURFACE HABITABLE : 139.17 m² • ÉTAGES : 4 • PIÈCES : 11ENVOYÉ PAR Antoine Marlair
antoine@pierremarlair.be

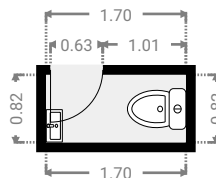
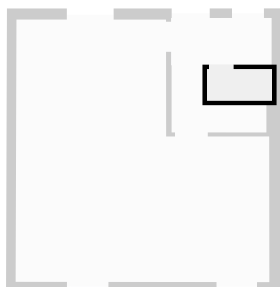
▼ Living avec cuisine US

Rez-de-chaussée

LARGEUR : 6.64 m • LONGUEUR : 6.87 m
SURFACE : 37.20 m² • PÉRIMÈTRE : 26.97 m

▼ WC

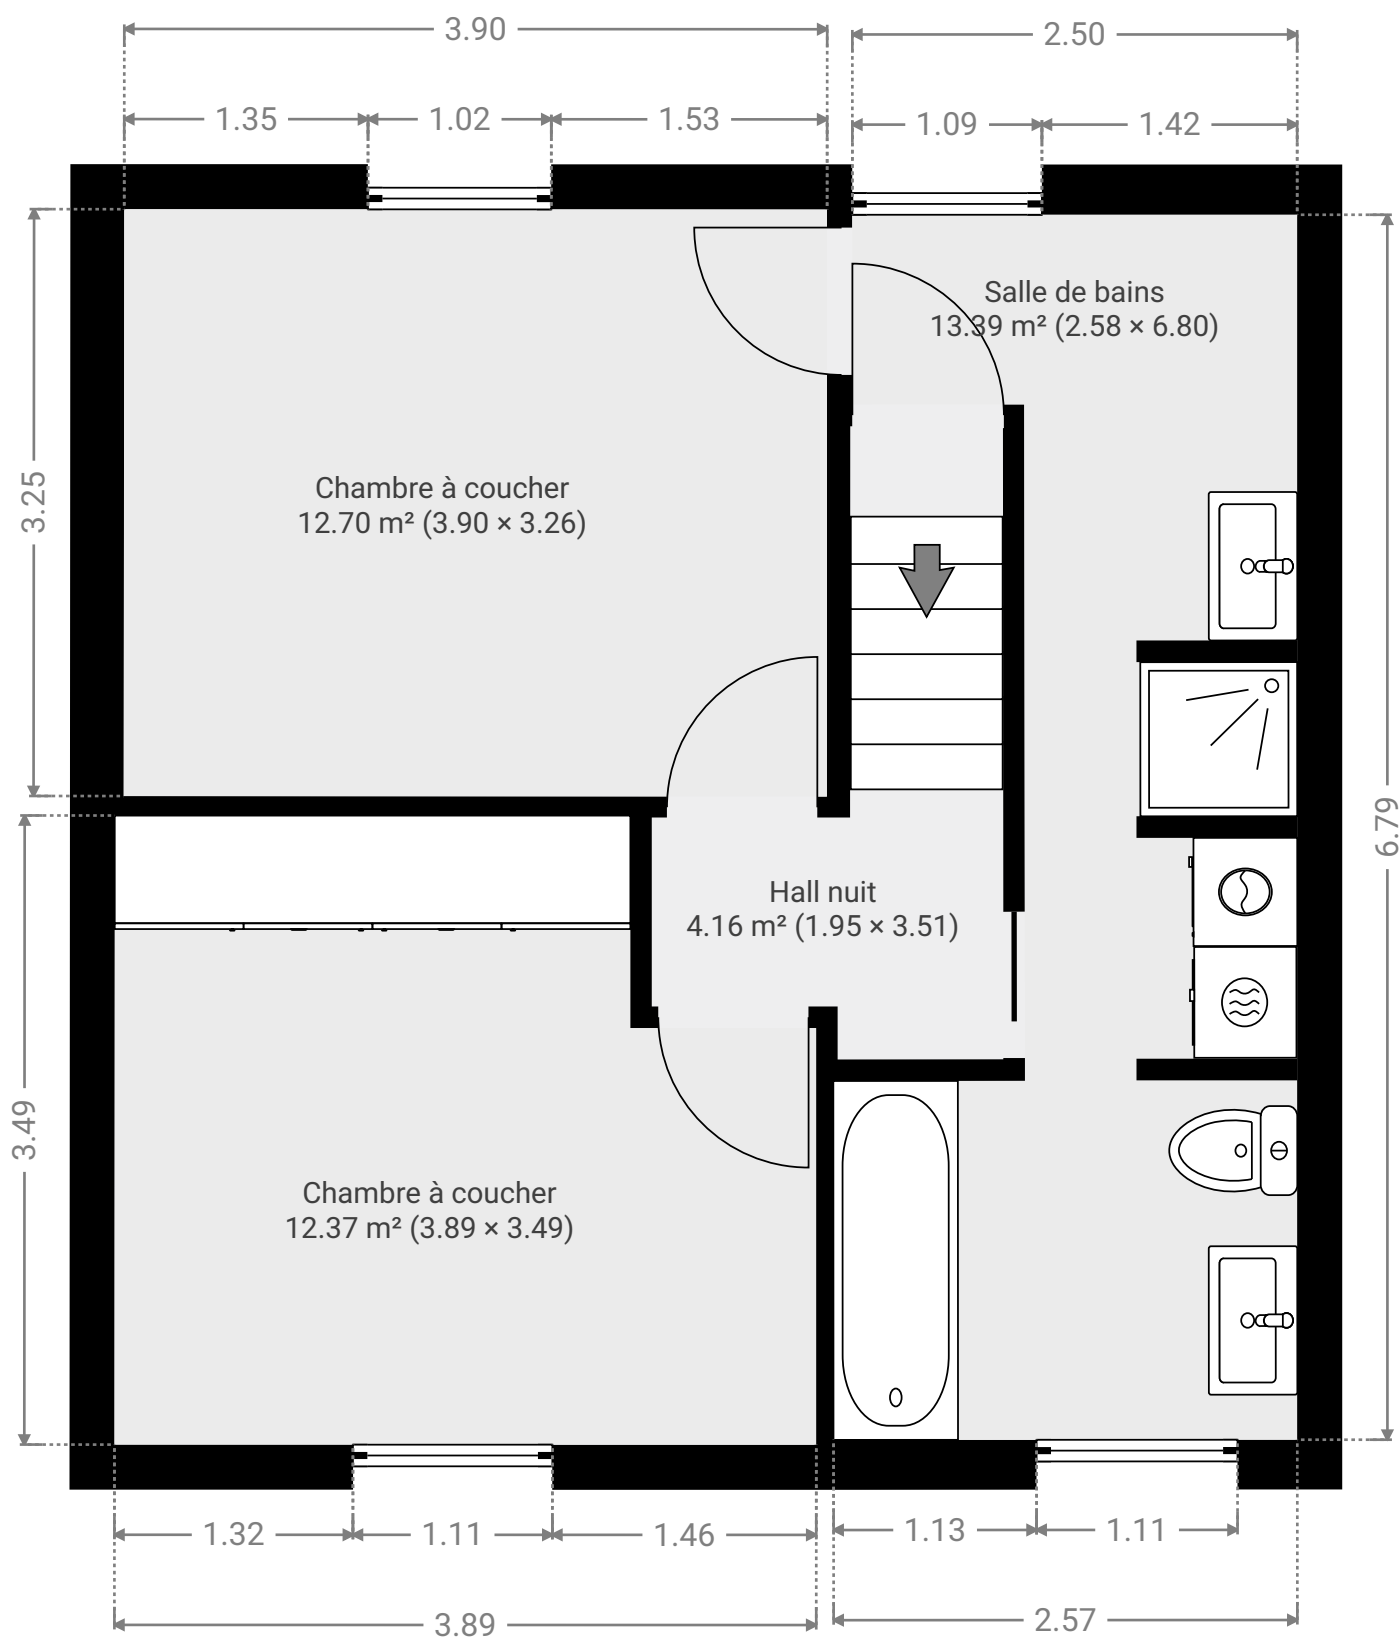
Rez-de-chaussée

LARGEUR : 1.70 m • LONGUEUR : 0.82 m
SURFACE : 1.39 m² • PÉRIMÈTRE : 5.04 m

CE PLAN EST FOURNI EN L'ÉTAT SANS GARANTIE D'AUCUNE SORTE. SENSOPIA N'ACCORDE AUCUNE GARANTIE, Y COMPRIS, SANS S'Y LIMITER, DES GARANTIES QUANT À LA QUALITÉ ET À LA PRÉCISION DES DIMENSIONS.

0 1 2 3 4m
1:92
Page 3/10

▼ 1er étage

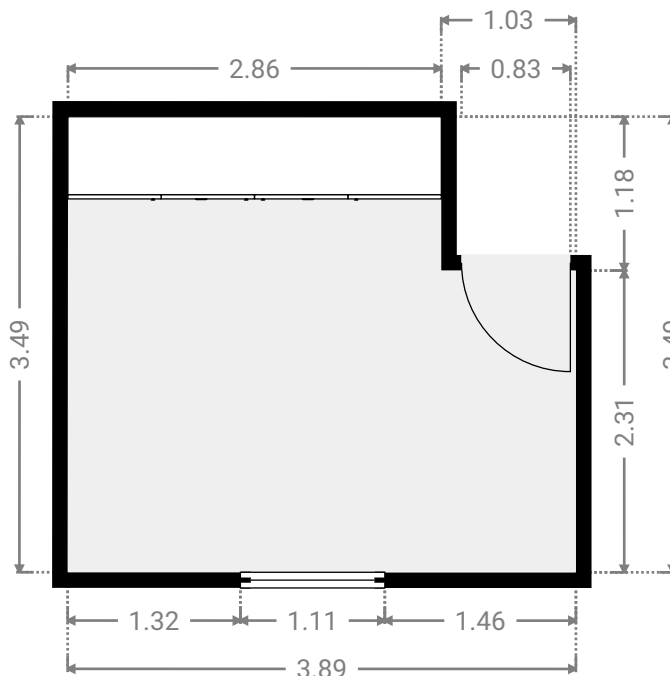
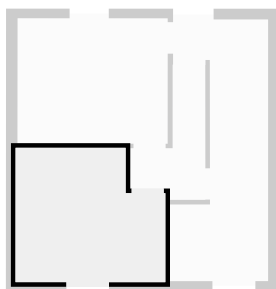
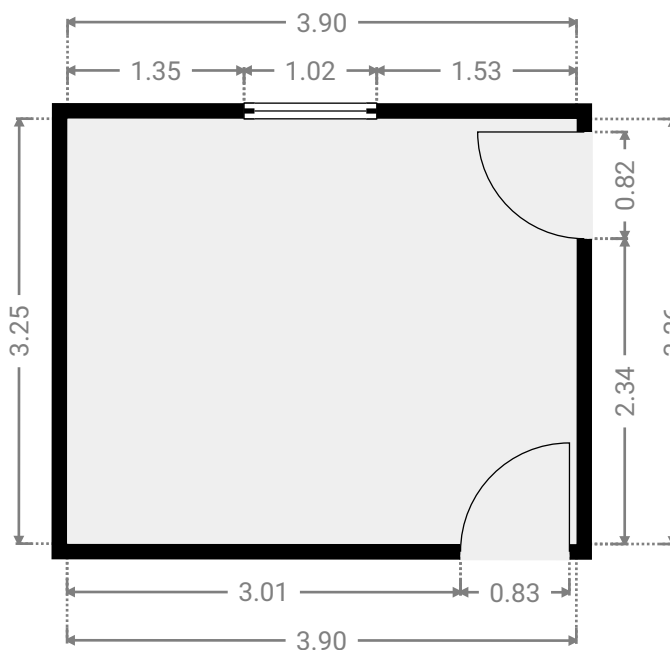
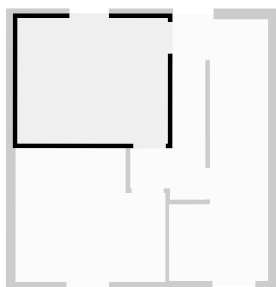
SURFACE TOTALE : 42.58 m² • SURFACE HABITABLE : 42.58 m² • PIÈCES : 4

CE PLAN EST FOURNI EN L'ÉTAT SANS GARANTIE D'AUCUNE SORTIE. SENSOPIA N'ACCORDE AUCUNE GARANTIE, Y COMPRIS, SANS S'Y LIMITER, DES GARANTIES QUANT À LA QUALITÉ ET À LA PRÉCISION DES DIMENSIONS.

0.0 0.5 1.0 1.5 2.0m
1:42

Page 4/10

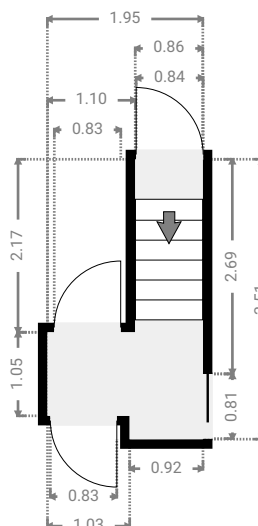
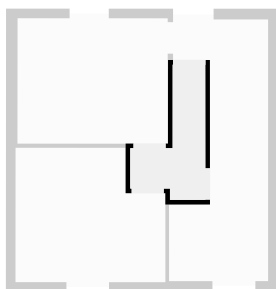
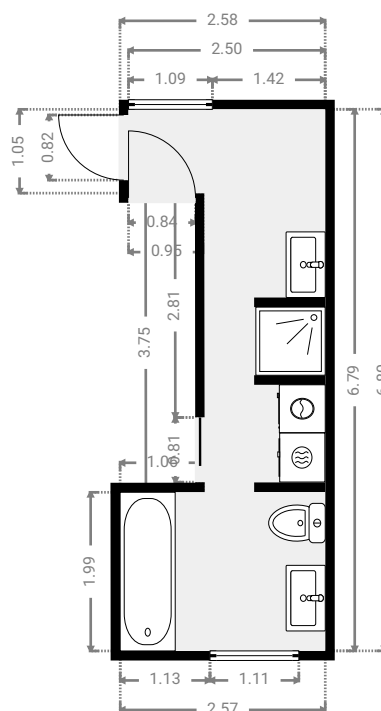
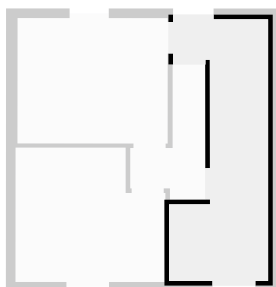
Rue du Centre 78, Mont, Yvoir, Belgique

SURFACE TOTALE : 139.17 m² • SURFACE HABITABLE : 139.17 m² • ÉTAGES : 4 • PIÈCES : 11ENVOYÉ PAR Antoine Marlair
antoine@pierremarlair.be▼ **Chambre à coucher**
1er étageLARGEUR : 3.89 m • LONGUEUR : 3.49 m
SURFACE : 12.37 m² • PÉRIMÈTRE : 14.76 m▼ **Chambre à coucher**
1er étageLARGEUR : 3.90 m • LONGUEUR : 3.26 m
SURFACE : 12.70 m² • PÉRIMÈTRE : 14.31 m

CE PLAN EST FOURNI EN L'ÉTAT SANS GARANTIE D'AUCUNE SORTE. SENSOPIA N'ACCORDE AUCUNE GARANTIE, Y COMPRIS, SANS S'Y LIMITER, DES GARANTIES QUANT À LA QUALITÉ ET À LA PRÉCISION DES DIMENSIONS.

0.0 0.5 1.0 1.5 2.0 2.5m
1:58

Page 5/10

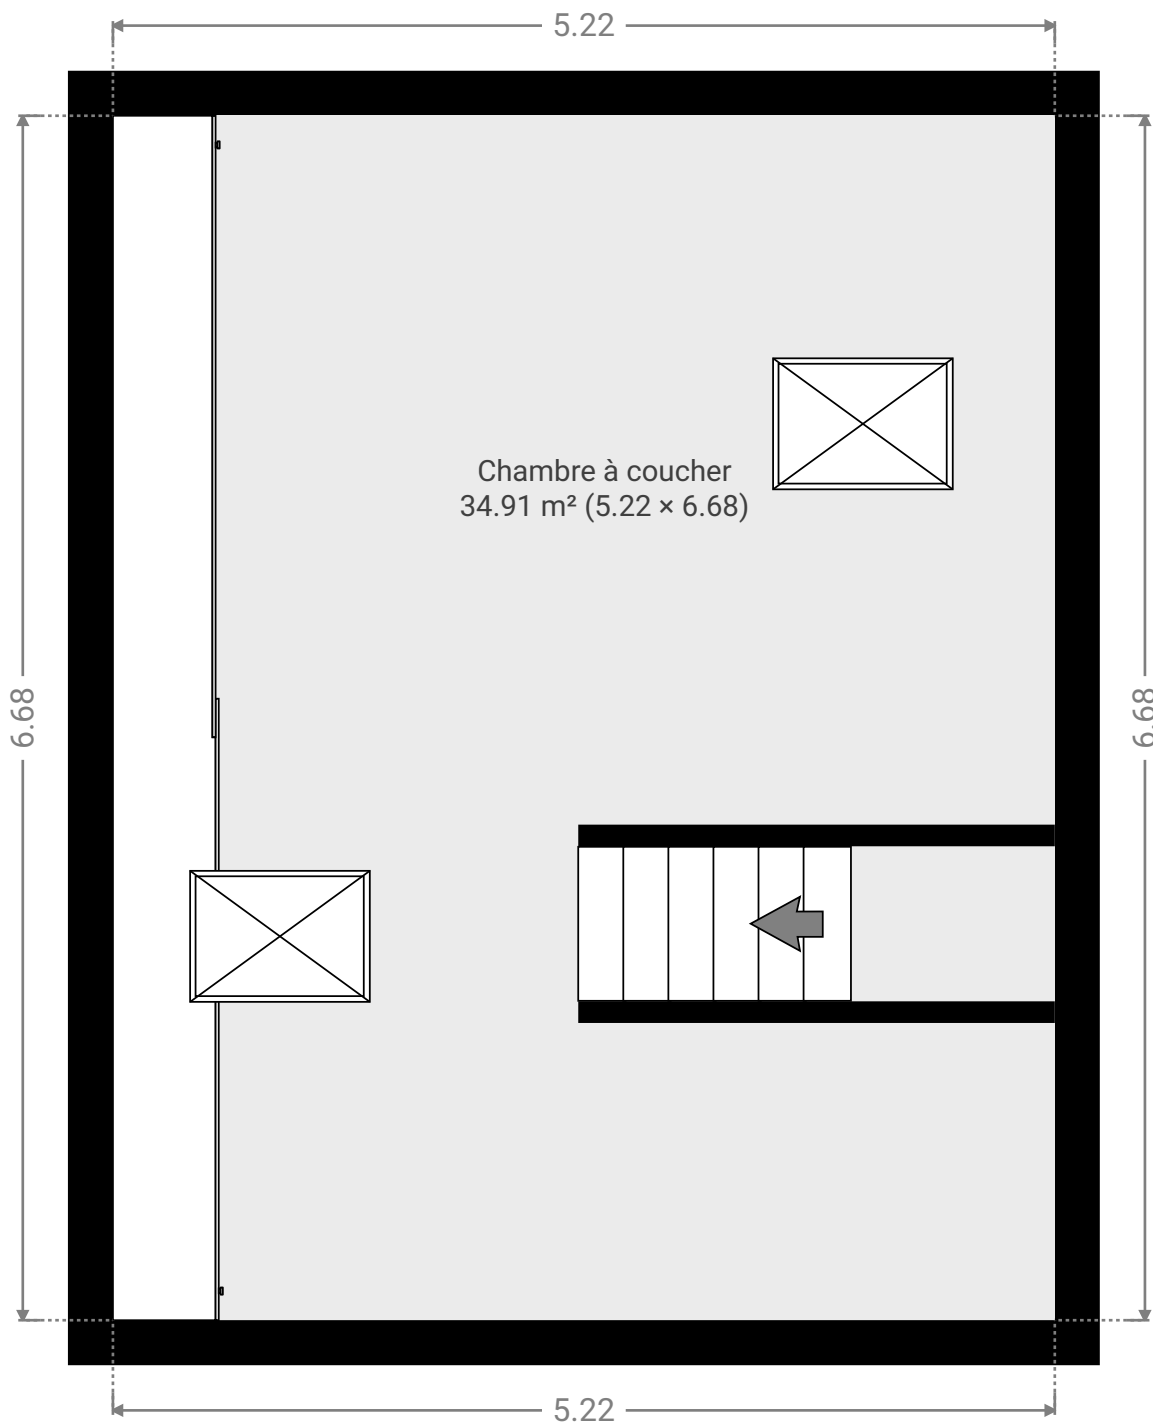
▼ Hall nuit
1er étageLARGEUR : 1.95 m • LONGUEUR : 3.51 m
SURFACE : 4.16 m² • PÉRIMÈTRE : 10.92 m▼ Salle de bains
1er étageLARGEUR : 2.58 m • LONGUEUR : 6.80 m
SURFACE : 13.39 m² • PÉRIMÈTRE : 20.65 m

CE PLAN EST FOURNI EN L'ÉTAT SANS GARANTIE D'AUCUNE SORTIE. SENSOPIA N'ACCORDE AUCUNE GARANTIE, Y COMPRIS, SANS S'Y LIMITER, DES GARANTIES QUANT À LA QUALITÉ ET À LA PRÉCISION DES DIMENSIONS.

0 1 2 3 4m
1:95

Page 6/10

▼ Toit

SURFACE TOTALE : 34.90 m² • SURFACE HABITABLE : 34.90 m² • PIÈCES : 1

CE PLAN EST FOURNI EN L'ÉTAT SANS GARANTIE D'AUCUNE SORTIE. SENSOPIA N'ACCORDE AUCUNE GARANTIE, Y COMPRIS, SANS S'Y LIMITER, DES GARANTIES QUANT À LA QUALITÉ ET À LA PRÉCISION DES DIMENSIONS.

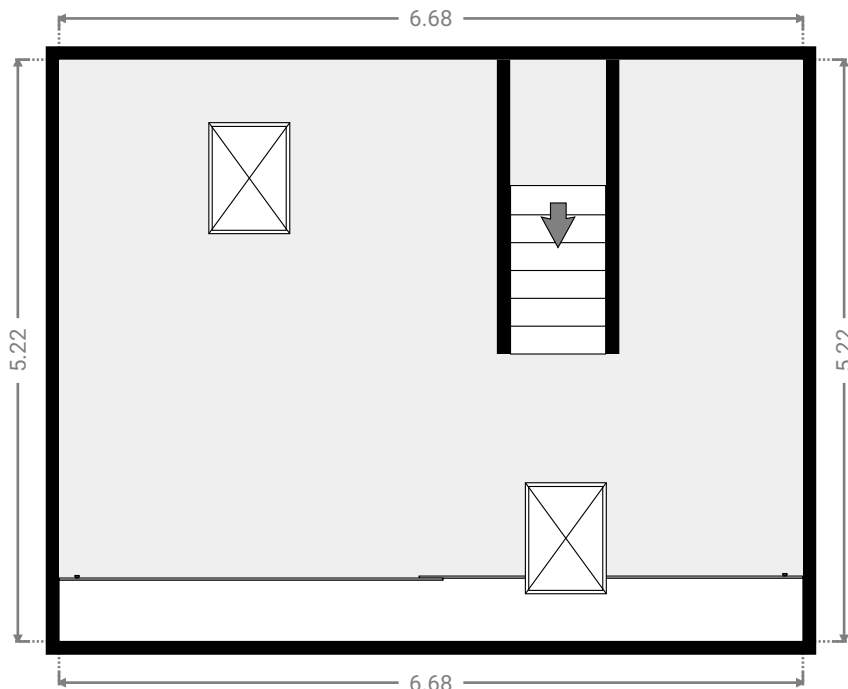
0.0 0.5 1.0 1.5 2.0m 1:42

Page 7/10

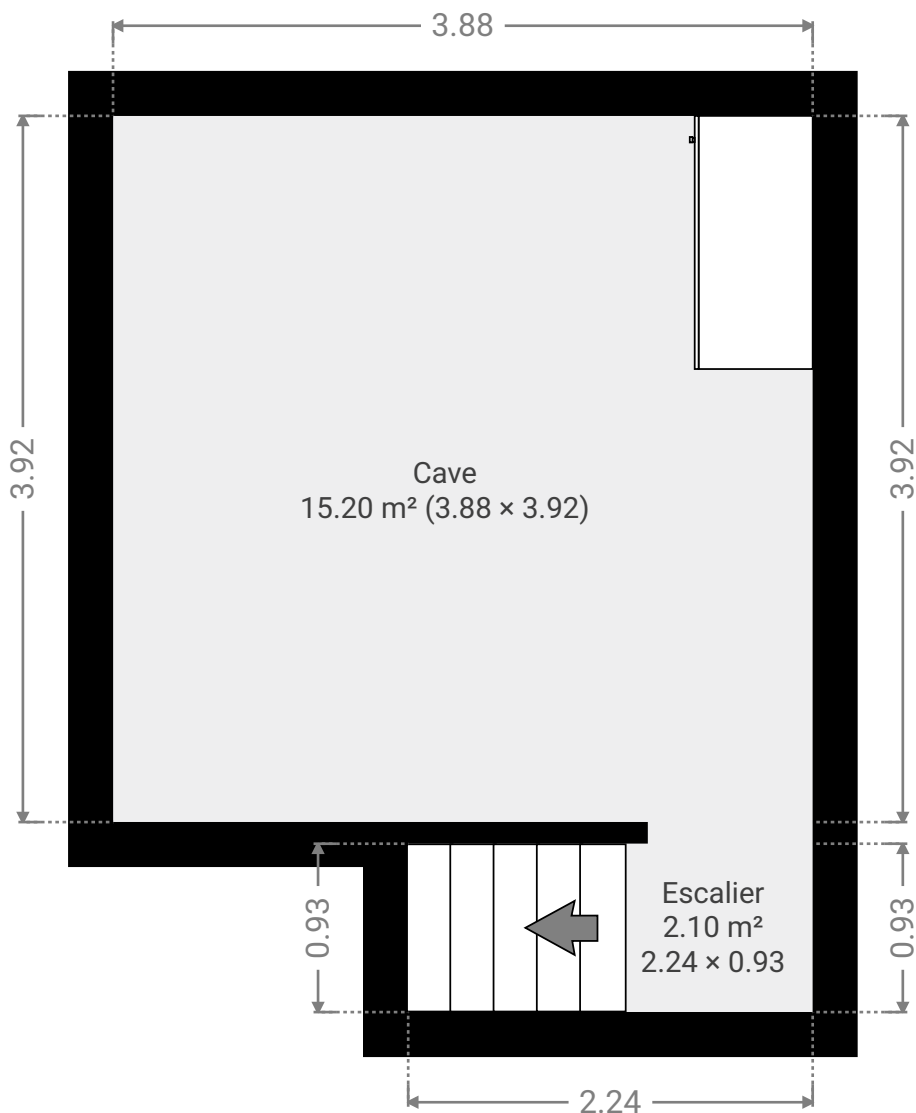
▼ Chambre à coucher

Toit

LARGEUR : 6.68 m • LONGUEUR : 5.22 m
SURFACE : 34.91 m² • PÉRIMÈTRE : 23.81 m



▼ Sous-sol

SURFACE TOTALE : 17.28 m² • SURFACE HABITABLE : 17.28 m² • PIÈCES : 2

CENTRE



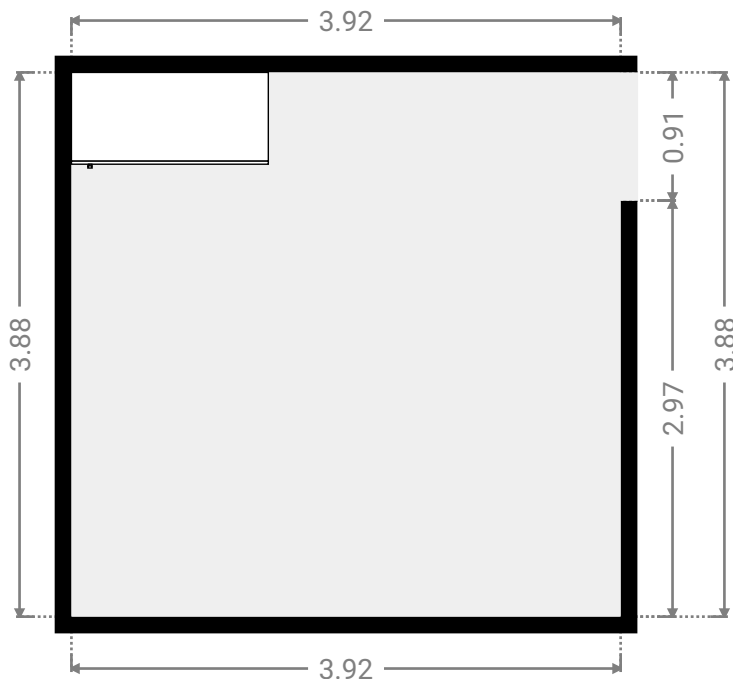
Rue du Centre 78, Mont, Yvoir, Belgique

SURFACE TOTALE : 139.17 m² • SURFACE HABITABLE : 139.17 m² • ÉTAGES : 4 • PIÈCES : 11

ENVOYÉ PAR Antoine Marlair
antoine@pierremarlair.be

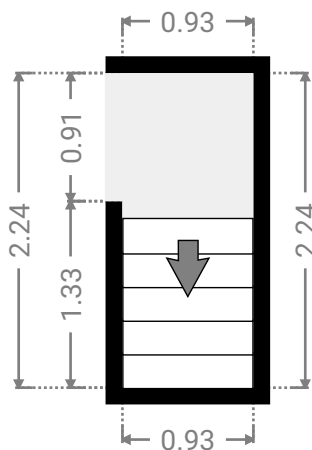
▼ Cave Sous-sol

LARGEUR : 3.92 m • LONGUEUR : 3.88 m
SURFACE : 15.20 m² • PÉRIMÈTRE : 15.60 m



▼ Escalier Sous-sol

LARGEUR : 0.93 m • LONGUEUR : 2.24 m
SURFACE : 2.10 m² • PÉRIMÈTRE : 6.36 m



CE PLAN EST FOURNI EN L'ÉTAT SANS GARANTIE D'AUCUNE SORTIE. SENSOPIA N'ACCORDE AUCUNE GARANTIE, Y COMPRIS, SANS S'Y LIMITER, DES GARANTIES QUANT À LA QUALITÉ ET À LA PRÉCISION DES DIMENSIONS.

0.0 0.5 1.0 1.5 2.0 2.5m

1:54
Page 10/10