


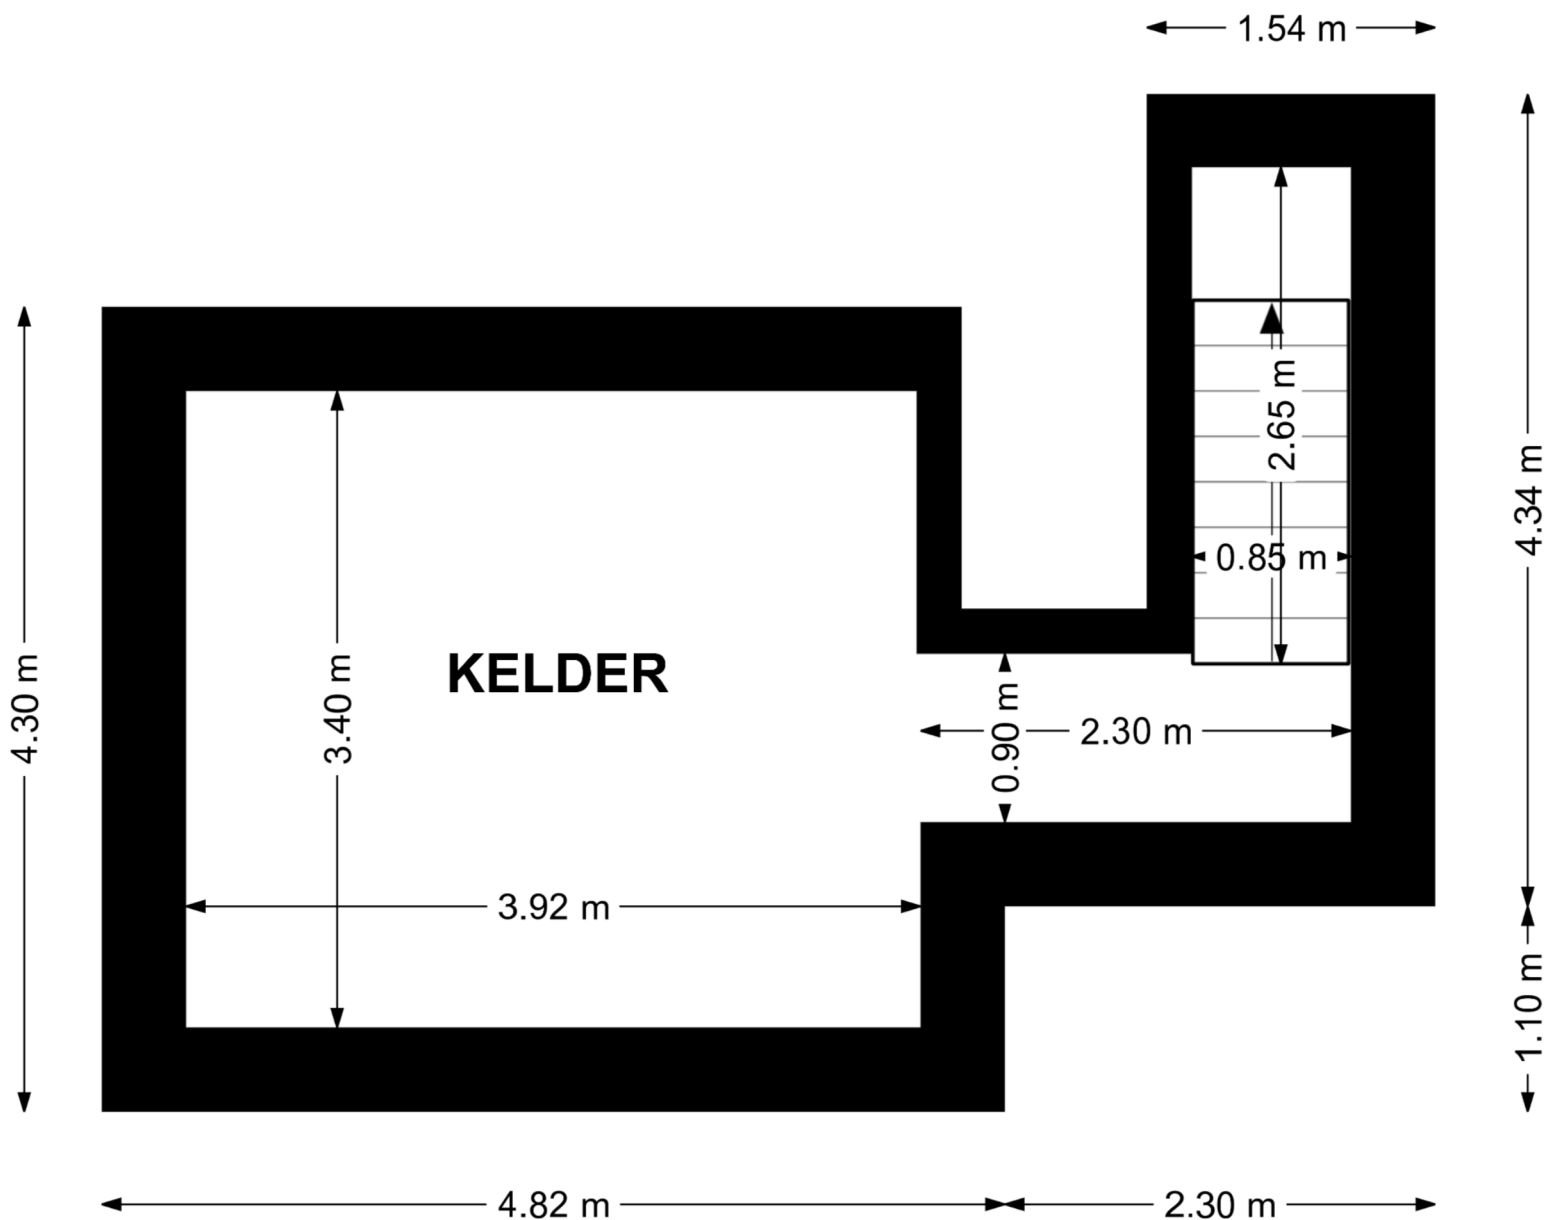

GRAFHEUVELSTRAAT 30

SCHETS KELDER

MAATAANDUIDINGEN ZIJN INDICATIEF !